



Blad 1

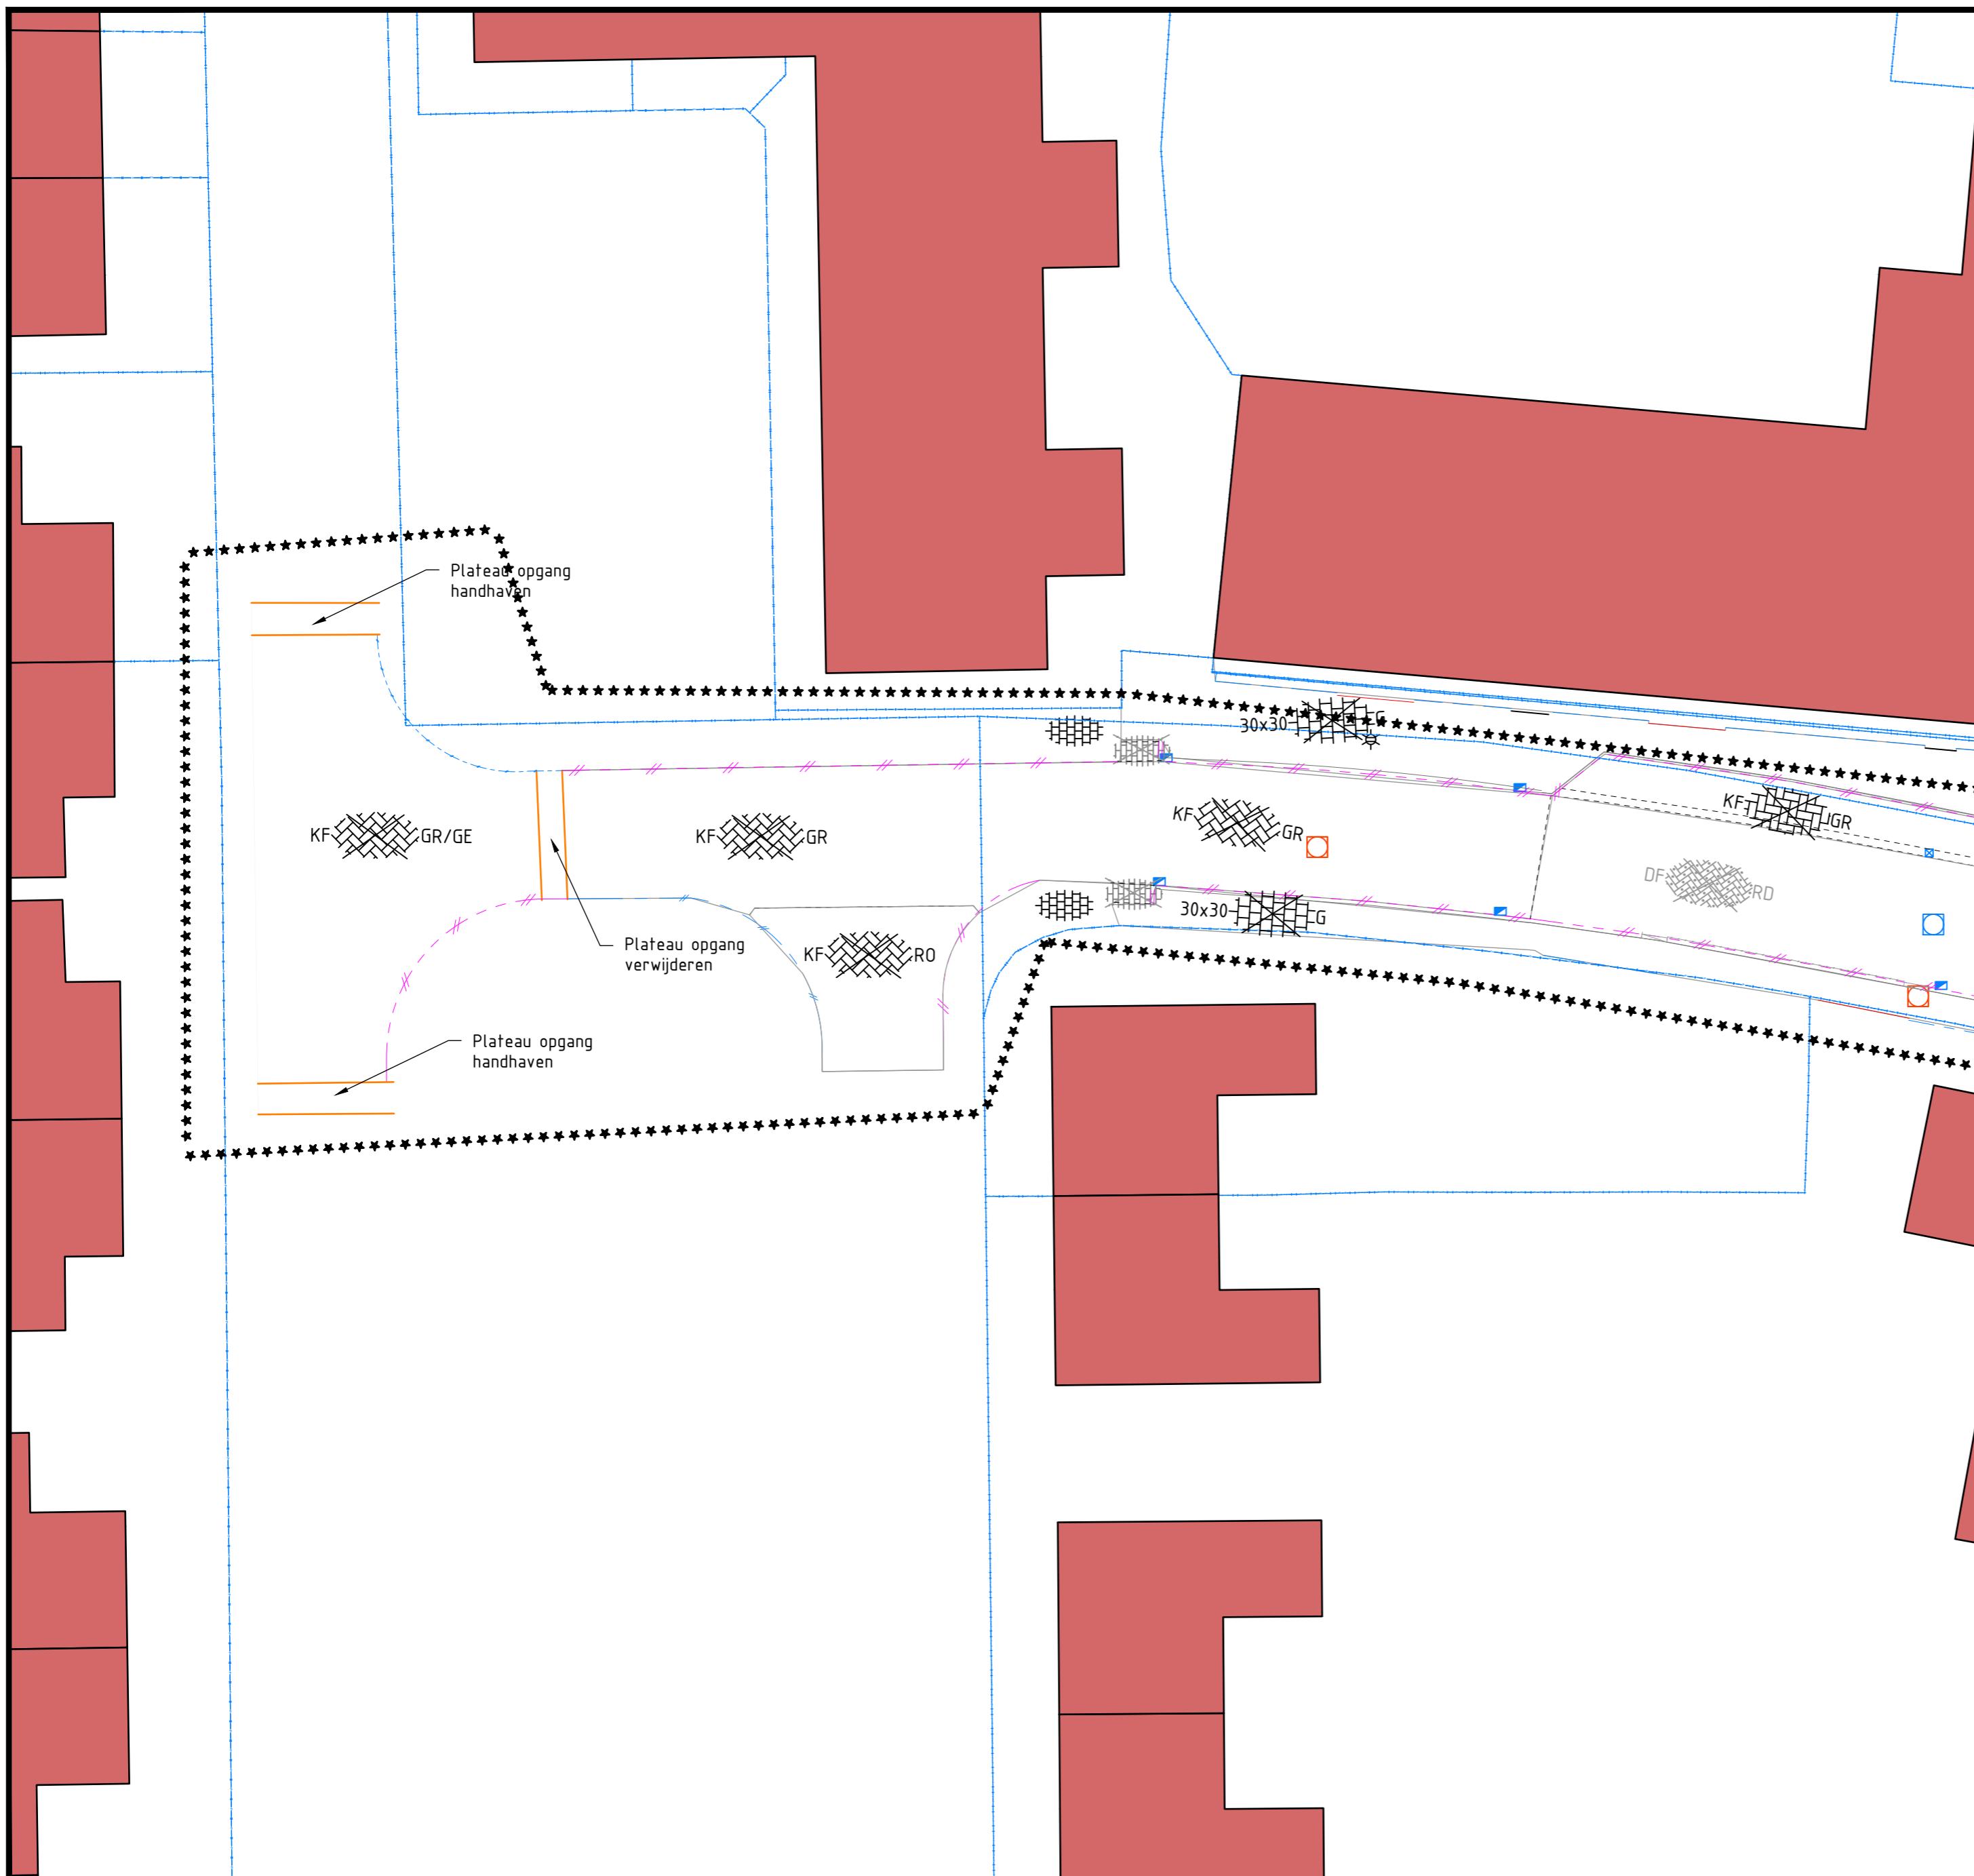

Blad 3



Overzicht

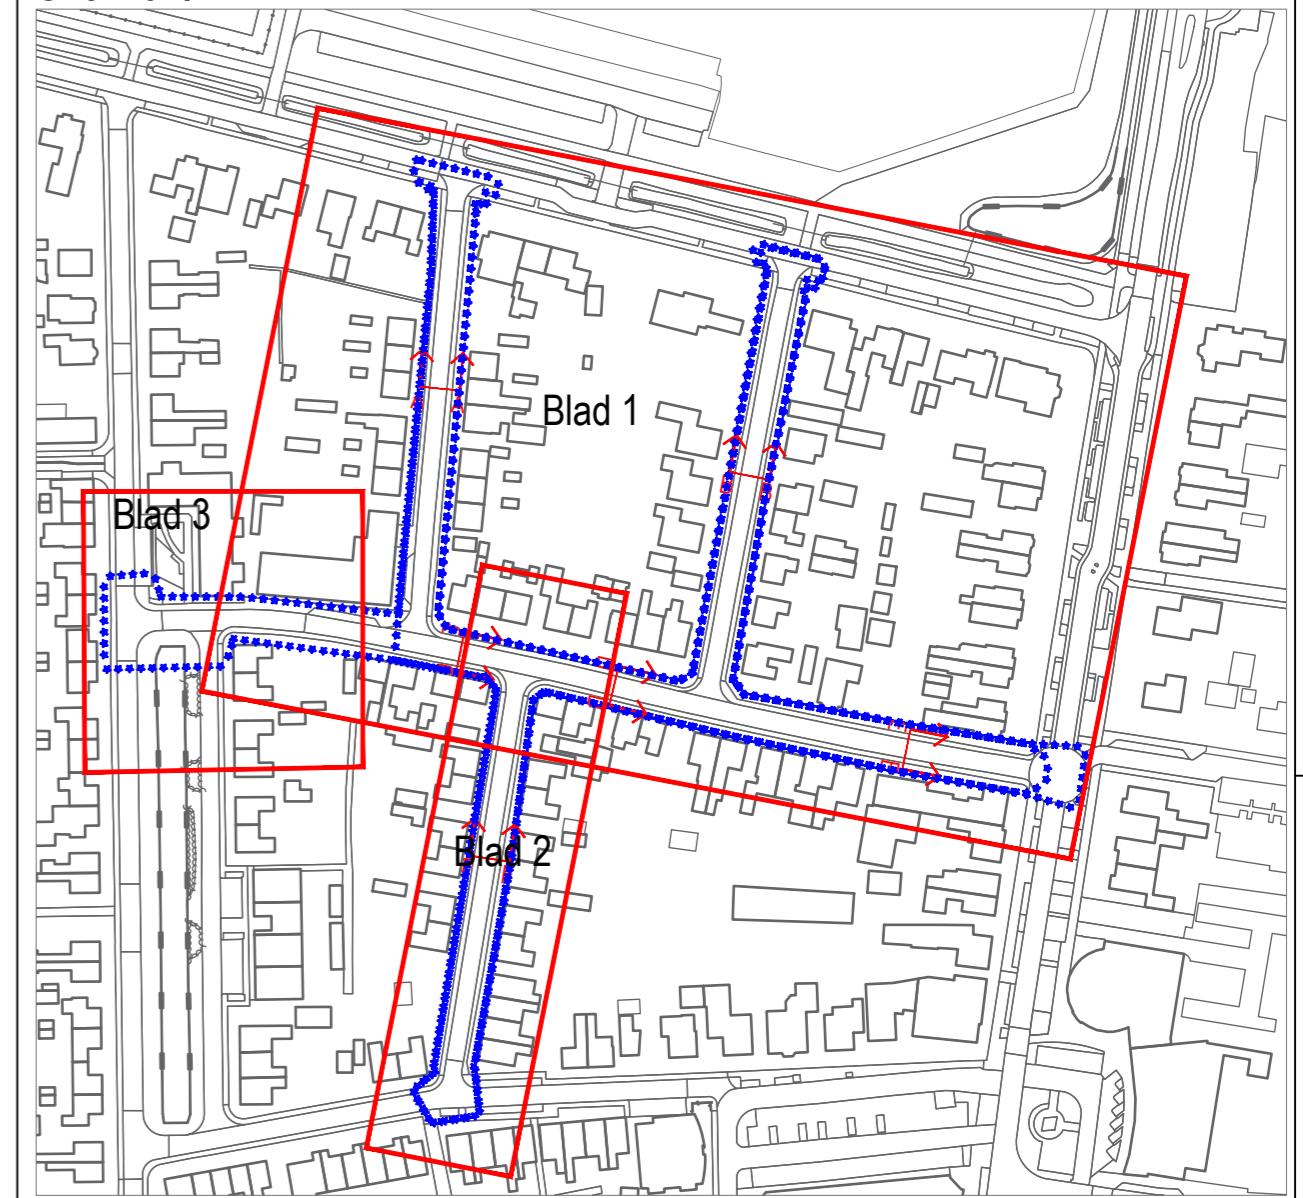

LEGENDA	
Algemeen	Werkgrens
	Bebouwing
★	Lichtmast
Opnemen bestaande kantopsulningen	
— Troffoiband 130/150x250mm, grijs	
— Opsuliband 80x200x1000mm, grijs	
— Irriverloopbanden 130/150x250mm midden, grijs	
— Irriverloopbanden 130/150x250mm eind, grijs	
— Irriblokken 450x500 mm	
Opnemen bestaande verhardingen	
— Betonstraatstenen, keiformaat, grijs	
— Betonstraatstenen, keiformaat, geel	
— Betonstraatstenen, keiformaat, wit	
— Straatbakstenen, Dikformaat, rood	
— Straatbakstenen, keiformaat, rood	
— Tegels 300x300mm, grijs	
— Zonemarkering 3 & 1 strek witte BSS	
Opnemen terreinrichting	
— Lijsterbeslaan	Straatnaambord
— Verkeersbord	
■	Diamantkoppaal

- ondergrond t.b.s. door opdrachtgever
- alle hoogtes in meters t.o.v. NAP tenzij anders is vermeld
- alle maten in meters tenzij anders is vermeld
- alle maten in het werk controleren

Koningsstal infracare		OMSCHRIJVING: Overzichtstekening Blad 3 UO op te breken verhardingen Lijsterbeslaan e.o.						
Keulenlaar 4, 3961 NM Wijk bij Duurstede Postbus 139, 3960 BC Wijk bij Duurstede T: 0343 - 594767 E: info@koningsstal.nl - I: www.koningsstal.nl		OPDRACHTGEVER: Gemeente Scherpenzeel						
GETEKEND:	DATUM:	BESTEK:	TEK. NR.:	SCHAAL:	FORMAT:	STATUS:	CONTROLE:	GOEDKEURING OPDR.:
NRR	26-04-2022	NTB	21381.02	1:200	A2	DEFINITIEF	BKG	
Wijz.	Getknd.	Datum	omschrijving					Controle