



# Blad 1



# Blad 2

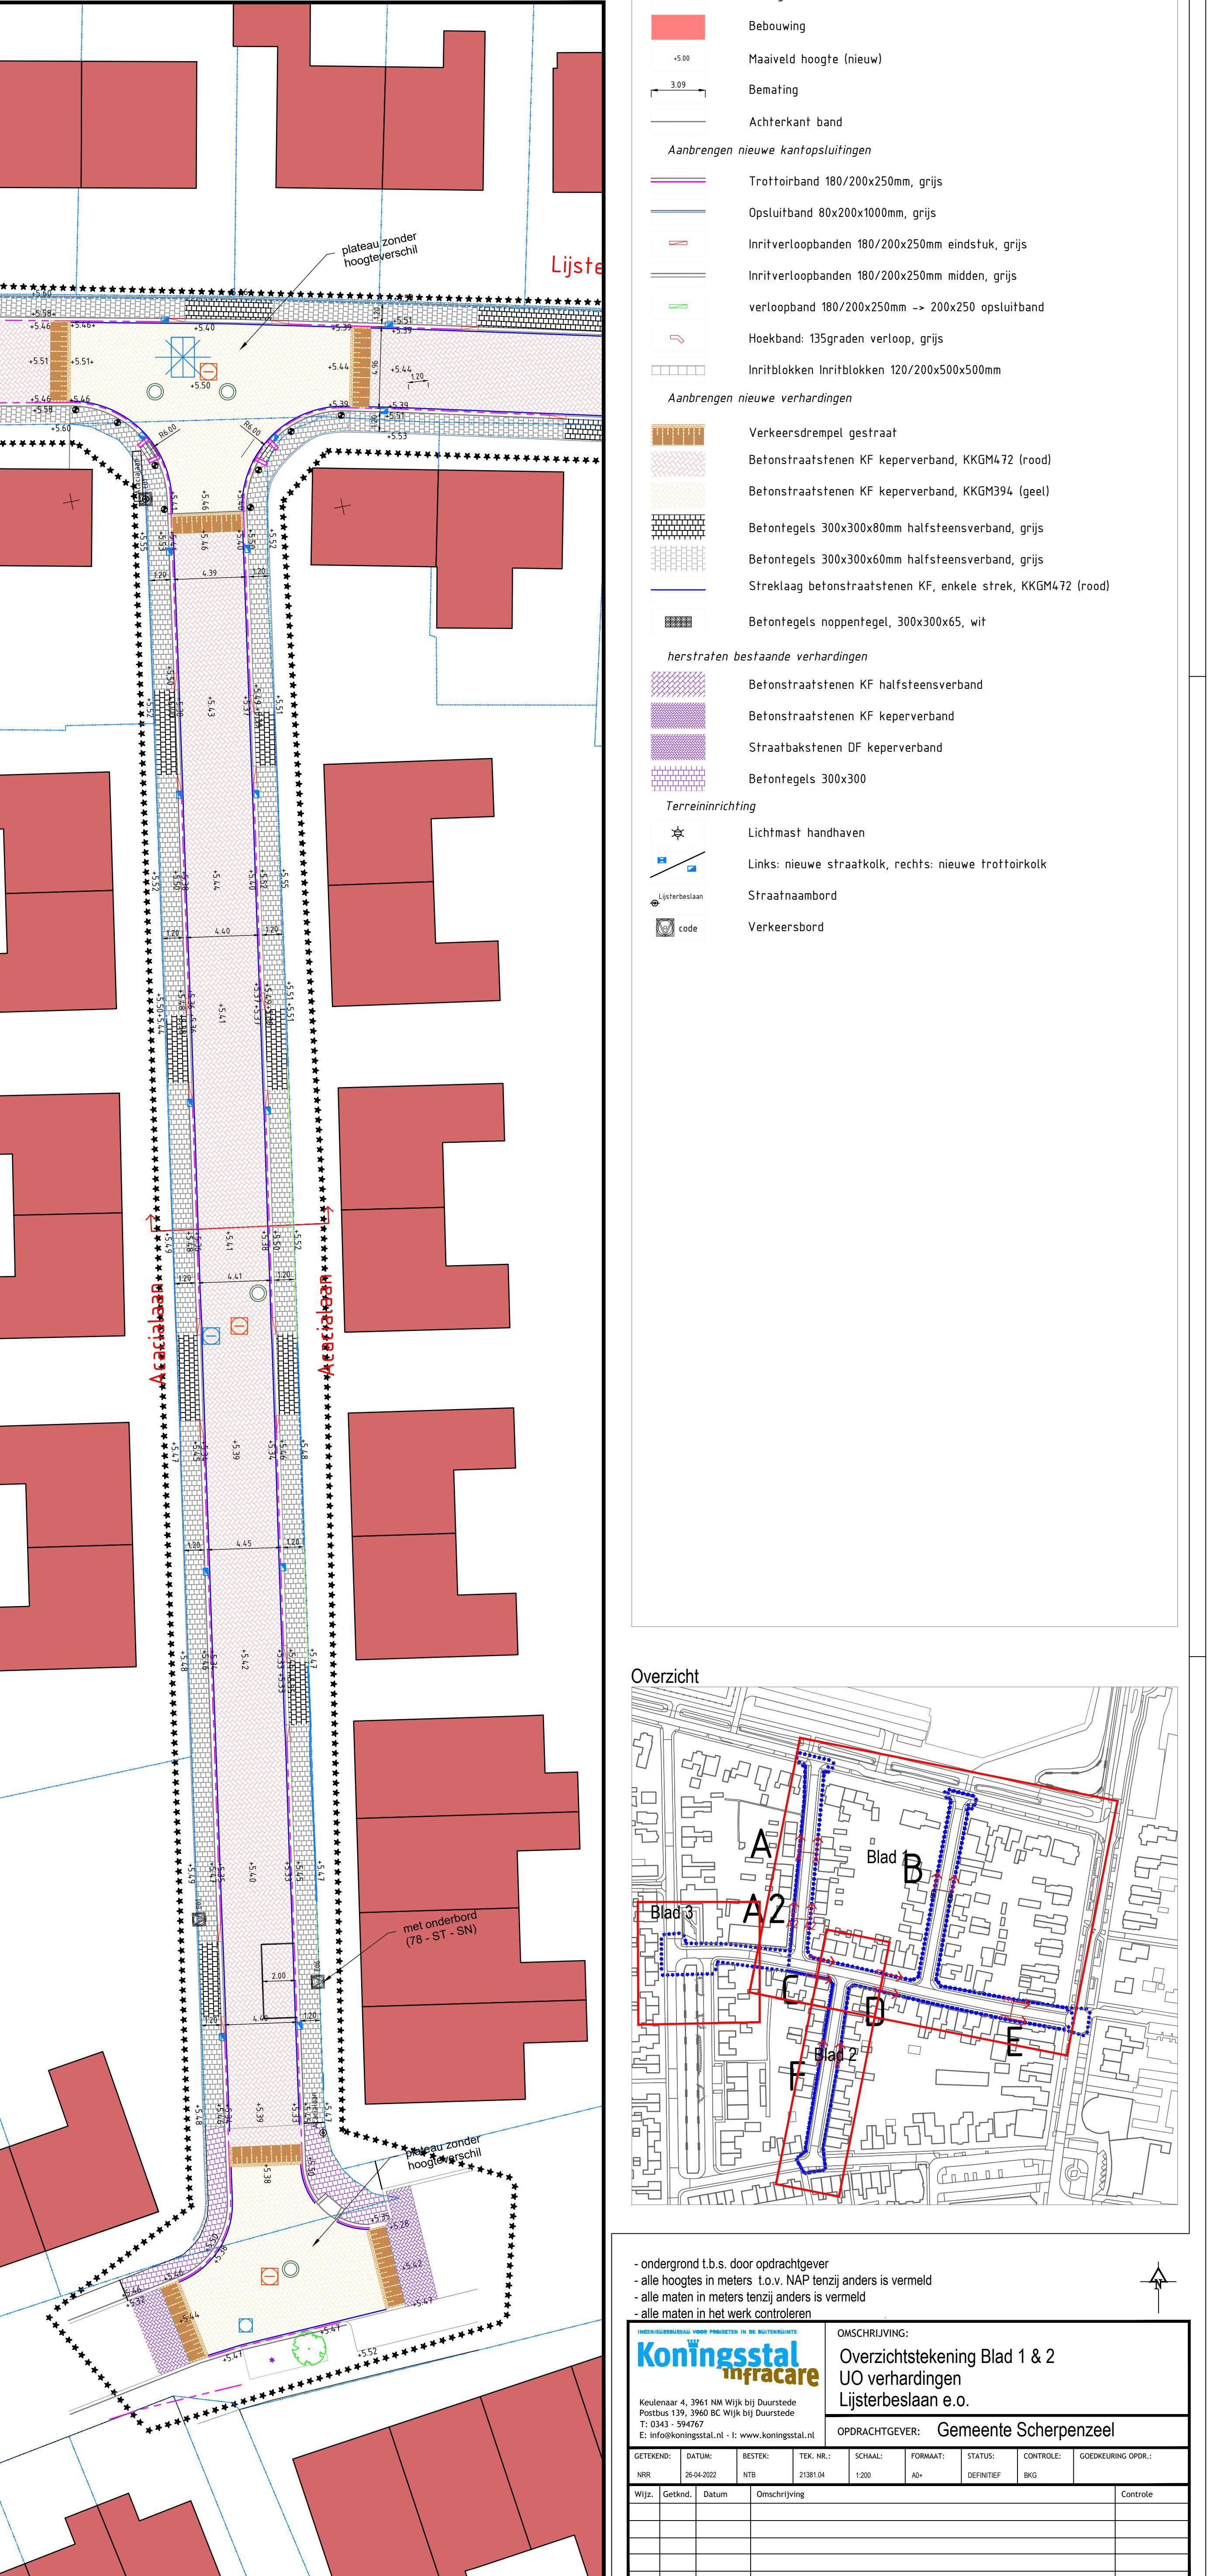


LEGENDA	
Algemeen	
Werkgrens	
Bebouwing	
Maaind hoogte (nieuw)	
-5.50	
139	
Bemaling	
Achterkant band	
Aanbrengen nieuwe kantopsluitingen	
Trottoirband 180x200x50mm, grijs	
Opsluitsband 80x200x100mm, grijs	
Inritverloopbanden 180/200x250mm eindstuk, grijs	
Inritverloopbanden 180/200x250mm midden, grijs	
vertlopband 180/200x250mm -> 200x250 opsluitband	
Hoekband: 135graden vertlop, grijs	
Inritblokken Inritblokken 120/200x500x500mm	
Aanbrengen nieuwe verhardingen	
Verkeersdrempel gestraat	
Betonstraatstenen KF keperverbond, KKGM472 (rood)	
Betonstraatstenen KF keperverbond, KKGM394 (geel)	
Beton tegels 300x300x60mm halfsteensverband, grijs	
Beton tegels 300x300x60mm halfsteensverband, grijs	
Streklaag betonstraatstenen KF, enkele strek, KKGM472 (rood)	
Beton tegels nopenregel, 300x300x65, wit	
herstraten bestaande verhardingen	
Betonstraatstenen KF halfsteensverband	
Betonstraatstenen KF keperverbond	
Straatlakstenen DF keperverbond	
Beton tegels 300x300	
Terreinrichting	
Lichtmast handhaven	
Links: nieuwe straatkolk, rechts: nieuwe trottoirkolk	
Straatnaambord	
Verkeersbord	
Uitbreiding	
code	

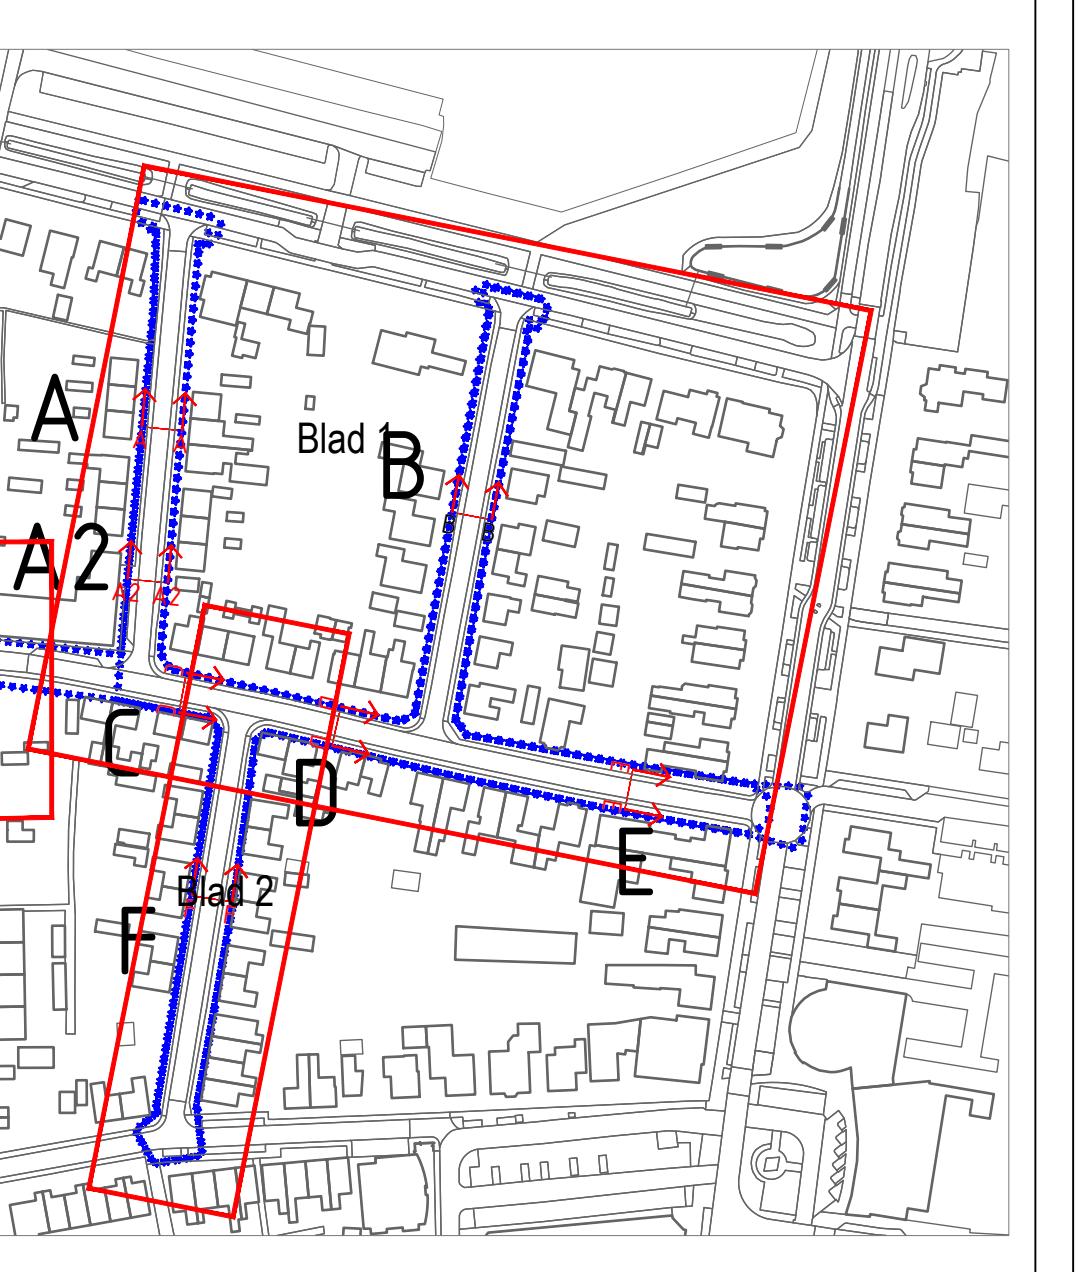


OMSCHRIJVING:	
Koningssatelliet	infracare
Keulenlaan 4, 1961 NW WD bij Duursteede	
Postbus 194, 1960 WC WD bij Duursteede	
T: 0345-39454	
E: info@koningsat.nl   www.koningsat.nl	
GETIJDEN: SATTUW: RESTD.: TEL. NR.: 010 211804	FORMAT: STATUS: CONTROLE: GOEDKEURING OPSL.:
WGT: Gewicht: Datum: Omschrijving	WGT: Datum: Status: Controle

# Blad 3

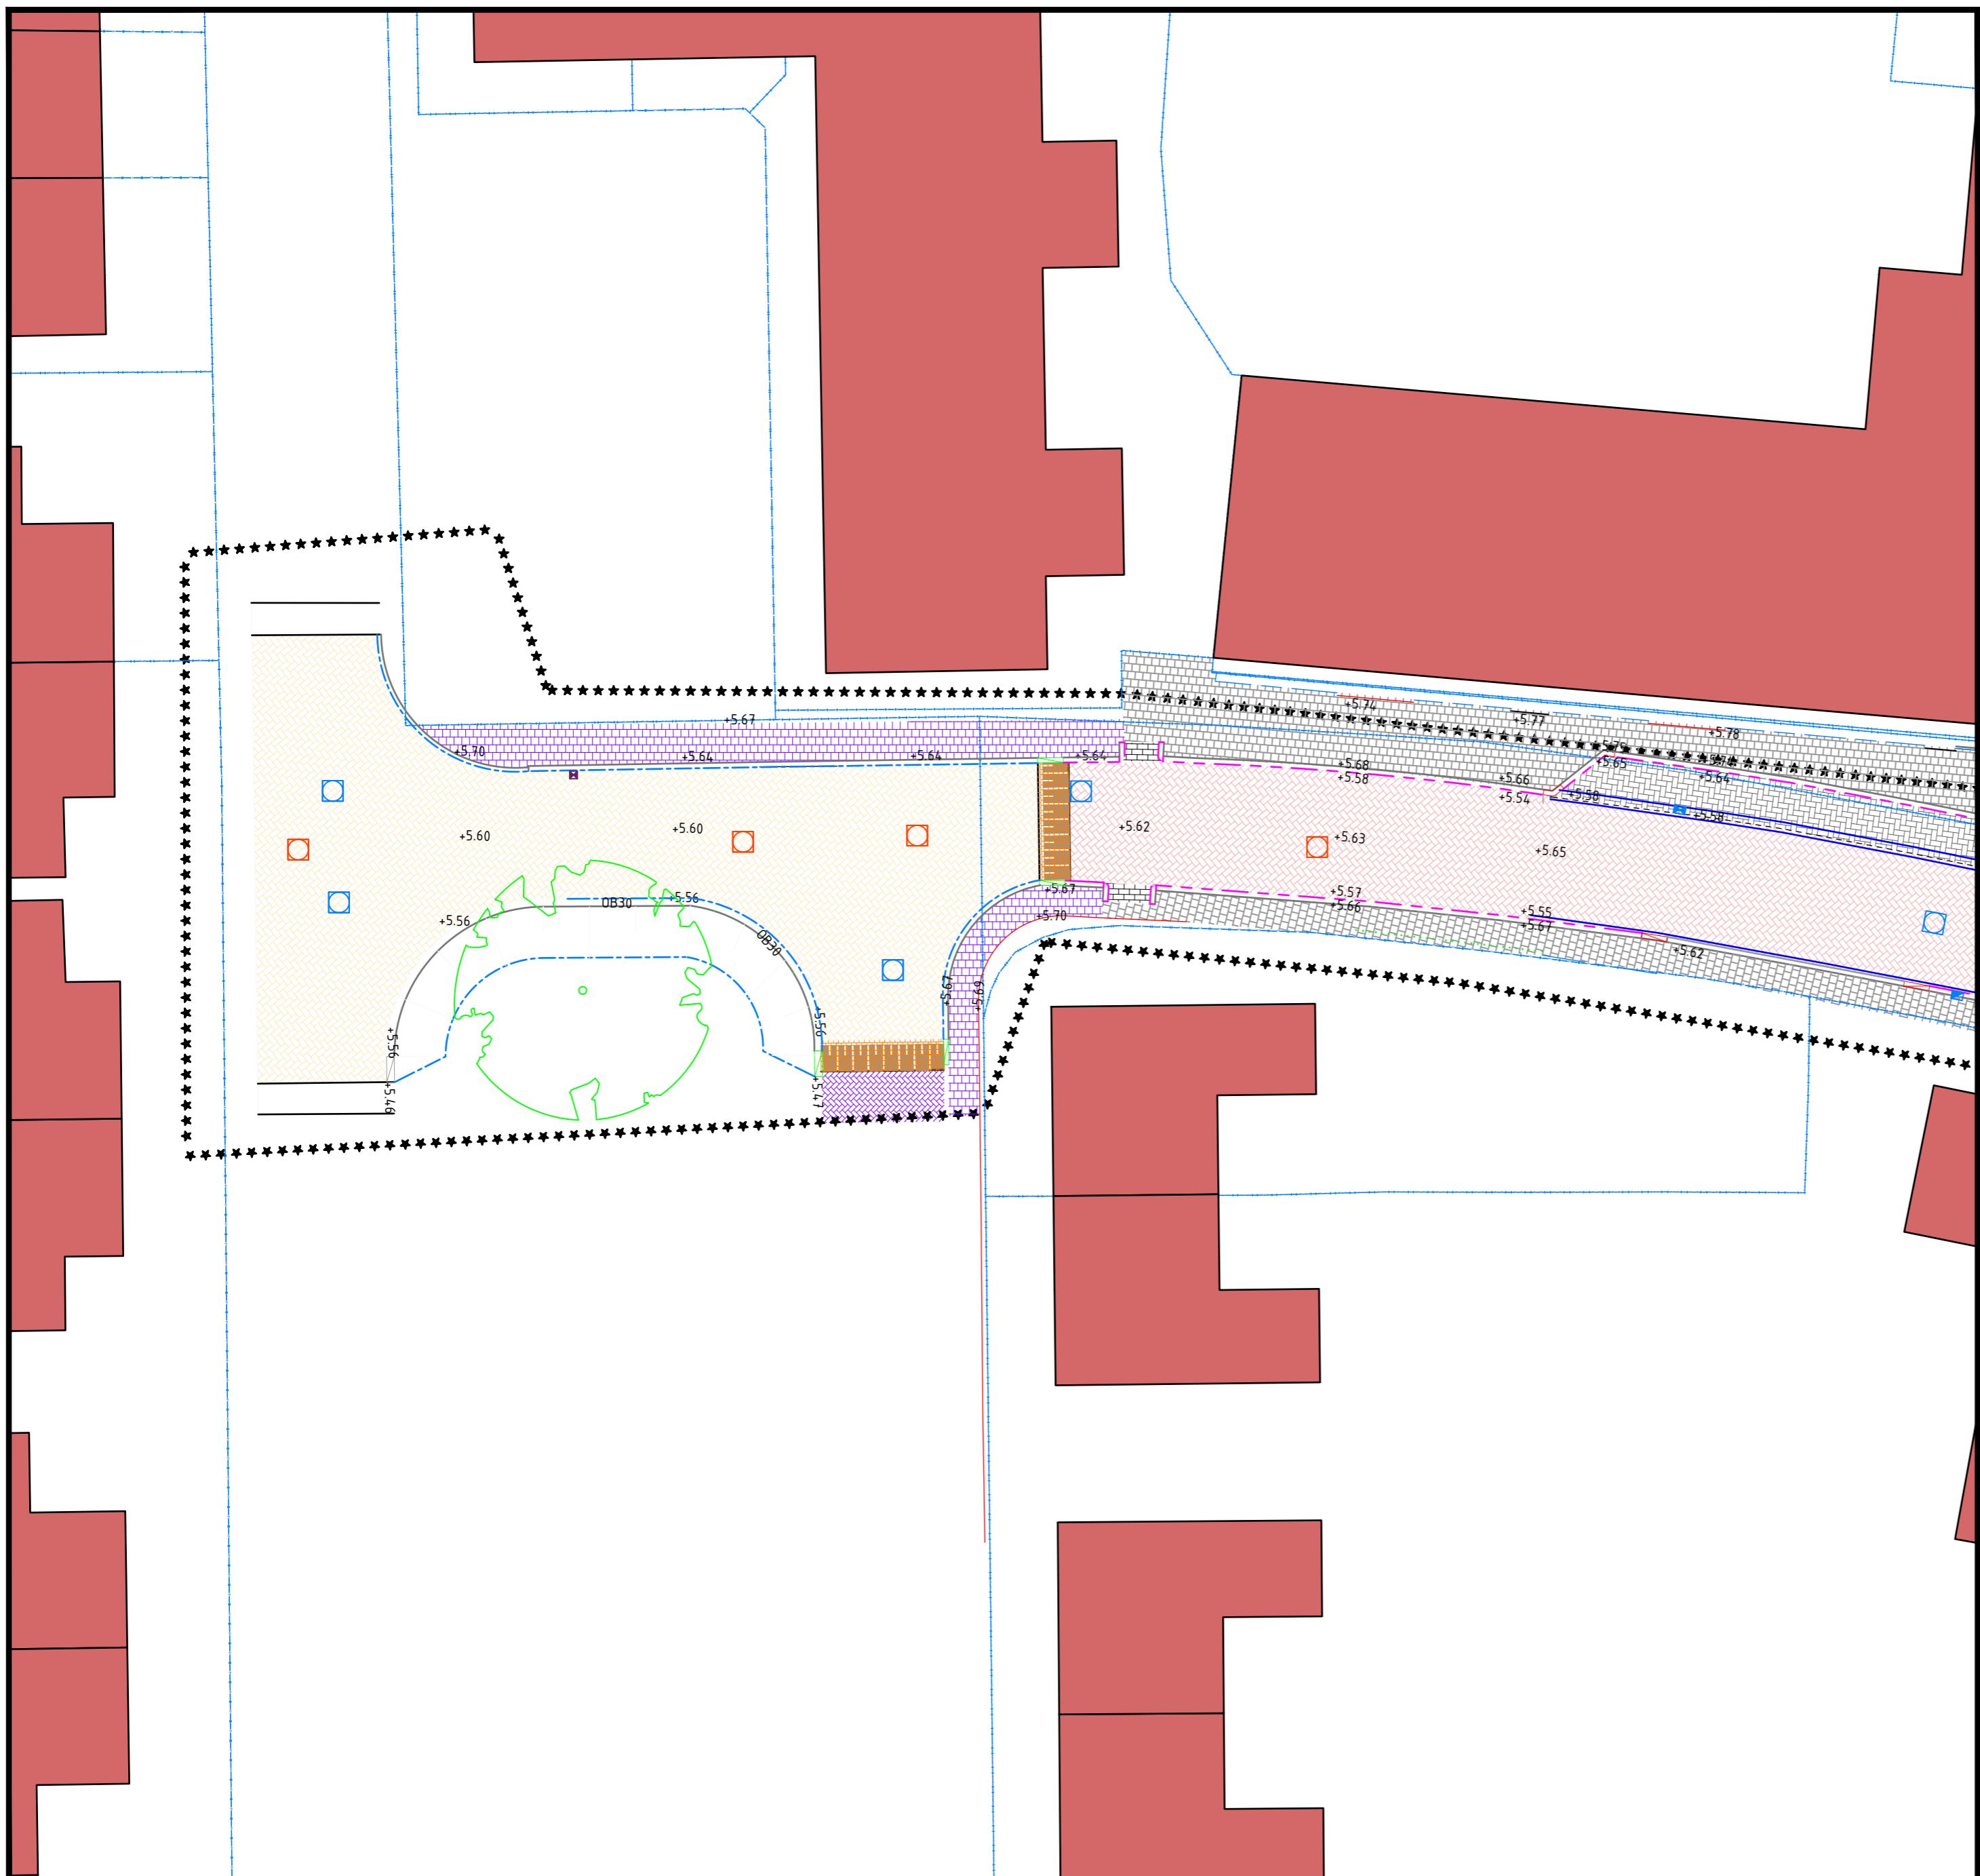

## Overzicht

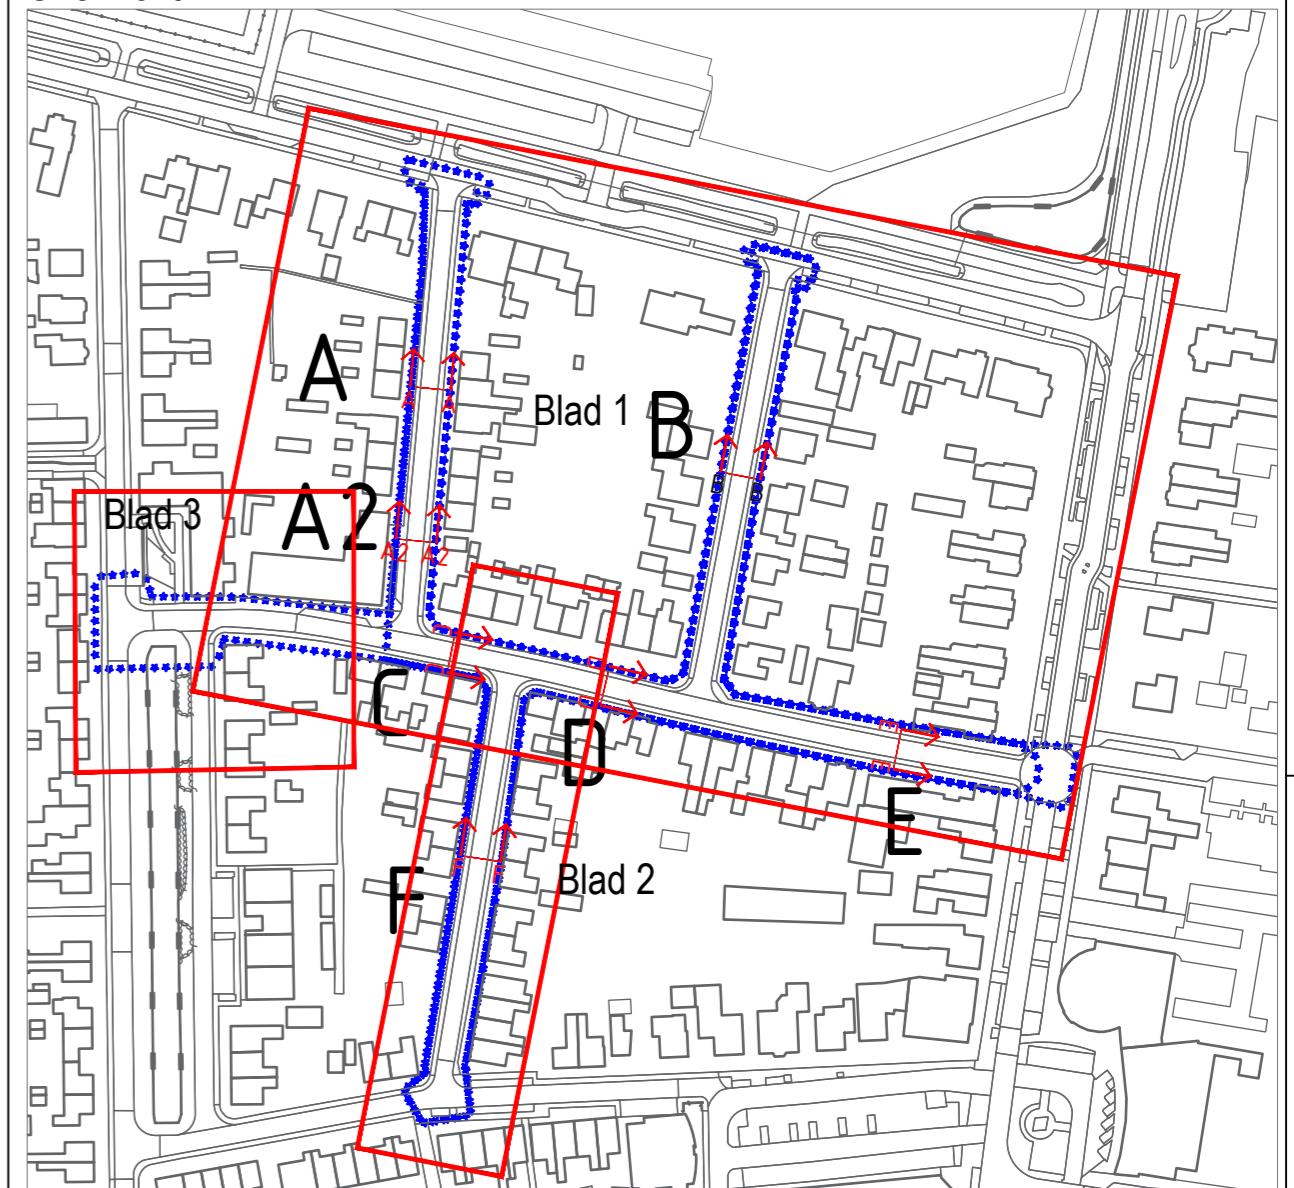

## LEGENDA

Algemeen		Aanbrengen nieuwe verhardingen
Werkgrens		Verkeersdrempel gestraat
Bebouwing		Betonstraatstenen KF keperverband, KKGM472 (rood)
Maaiveld hoogte (nieuw)		Betonstraatstenen KF keperverband, KKGM394 (geel)
->3.09		Beton tegels 300x300x80mm halfsteensverband, grijs
3.09		Beton tegels 300x300x60mm halfsteensverband, grijs
		Streelaag betonstraatstenen KF, enkele stek, KKGM472 (rood)
		Beton tegels noppentegel, 300x300x65, wit
		Terraininrichting
		Lichtmast
		Links: nieuwe straatkolk Recht: nieuwe trottoirkolk
		Links: straatkolk hergebruik Recht: trottoirkolk hergebruik
		Ijsterbeslaan
		Straatnaambord
		Verkeersbord

- ondergrond t.b.s. door opdrachtgever

- alle hoogtes in meters t.o.v. NAP tenzij anders is vermeld

- alle maten in meters tenzij anders is vermeld

- alle maten in het werk controleren

**Koningsstal**  
infracare

Keulenaar 4, 3961 NM Wijk bij Duurstede  
Postbus 139, 3960 BC Wijk bij Duurstede  
T: 0343 - 594767  
E: info@koningsstal.nl - I: www.koningsstal.nl

**OMSCHRIJVING:**  
Overzichtstekening Blad 3  
UO verhardingen  
Lijsterbeslaan e.o.

**OPDRACHTGEVER:** Gemeente Scherpenzeel

GETEKEND:	DATUM:	BESTEK:	TEK. NR.:	SCHAAL:	FORMAAT:	STATUS:	CONTROLE:	GOEDKEURING OPDR.:
NRR		NTB	21381.04	1:200	A2	DEFINITIEF	BKG	
Wijz.	Getknd.	Datum	Onschrifving					Controle