


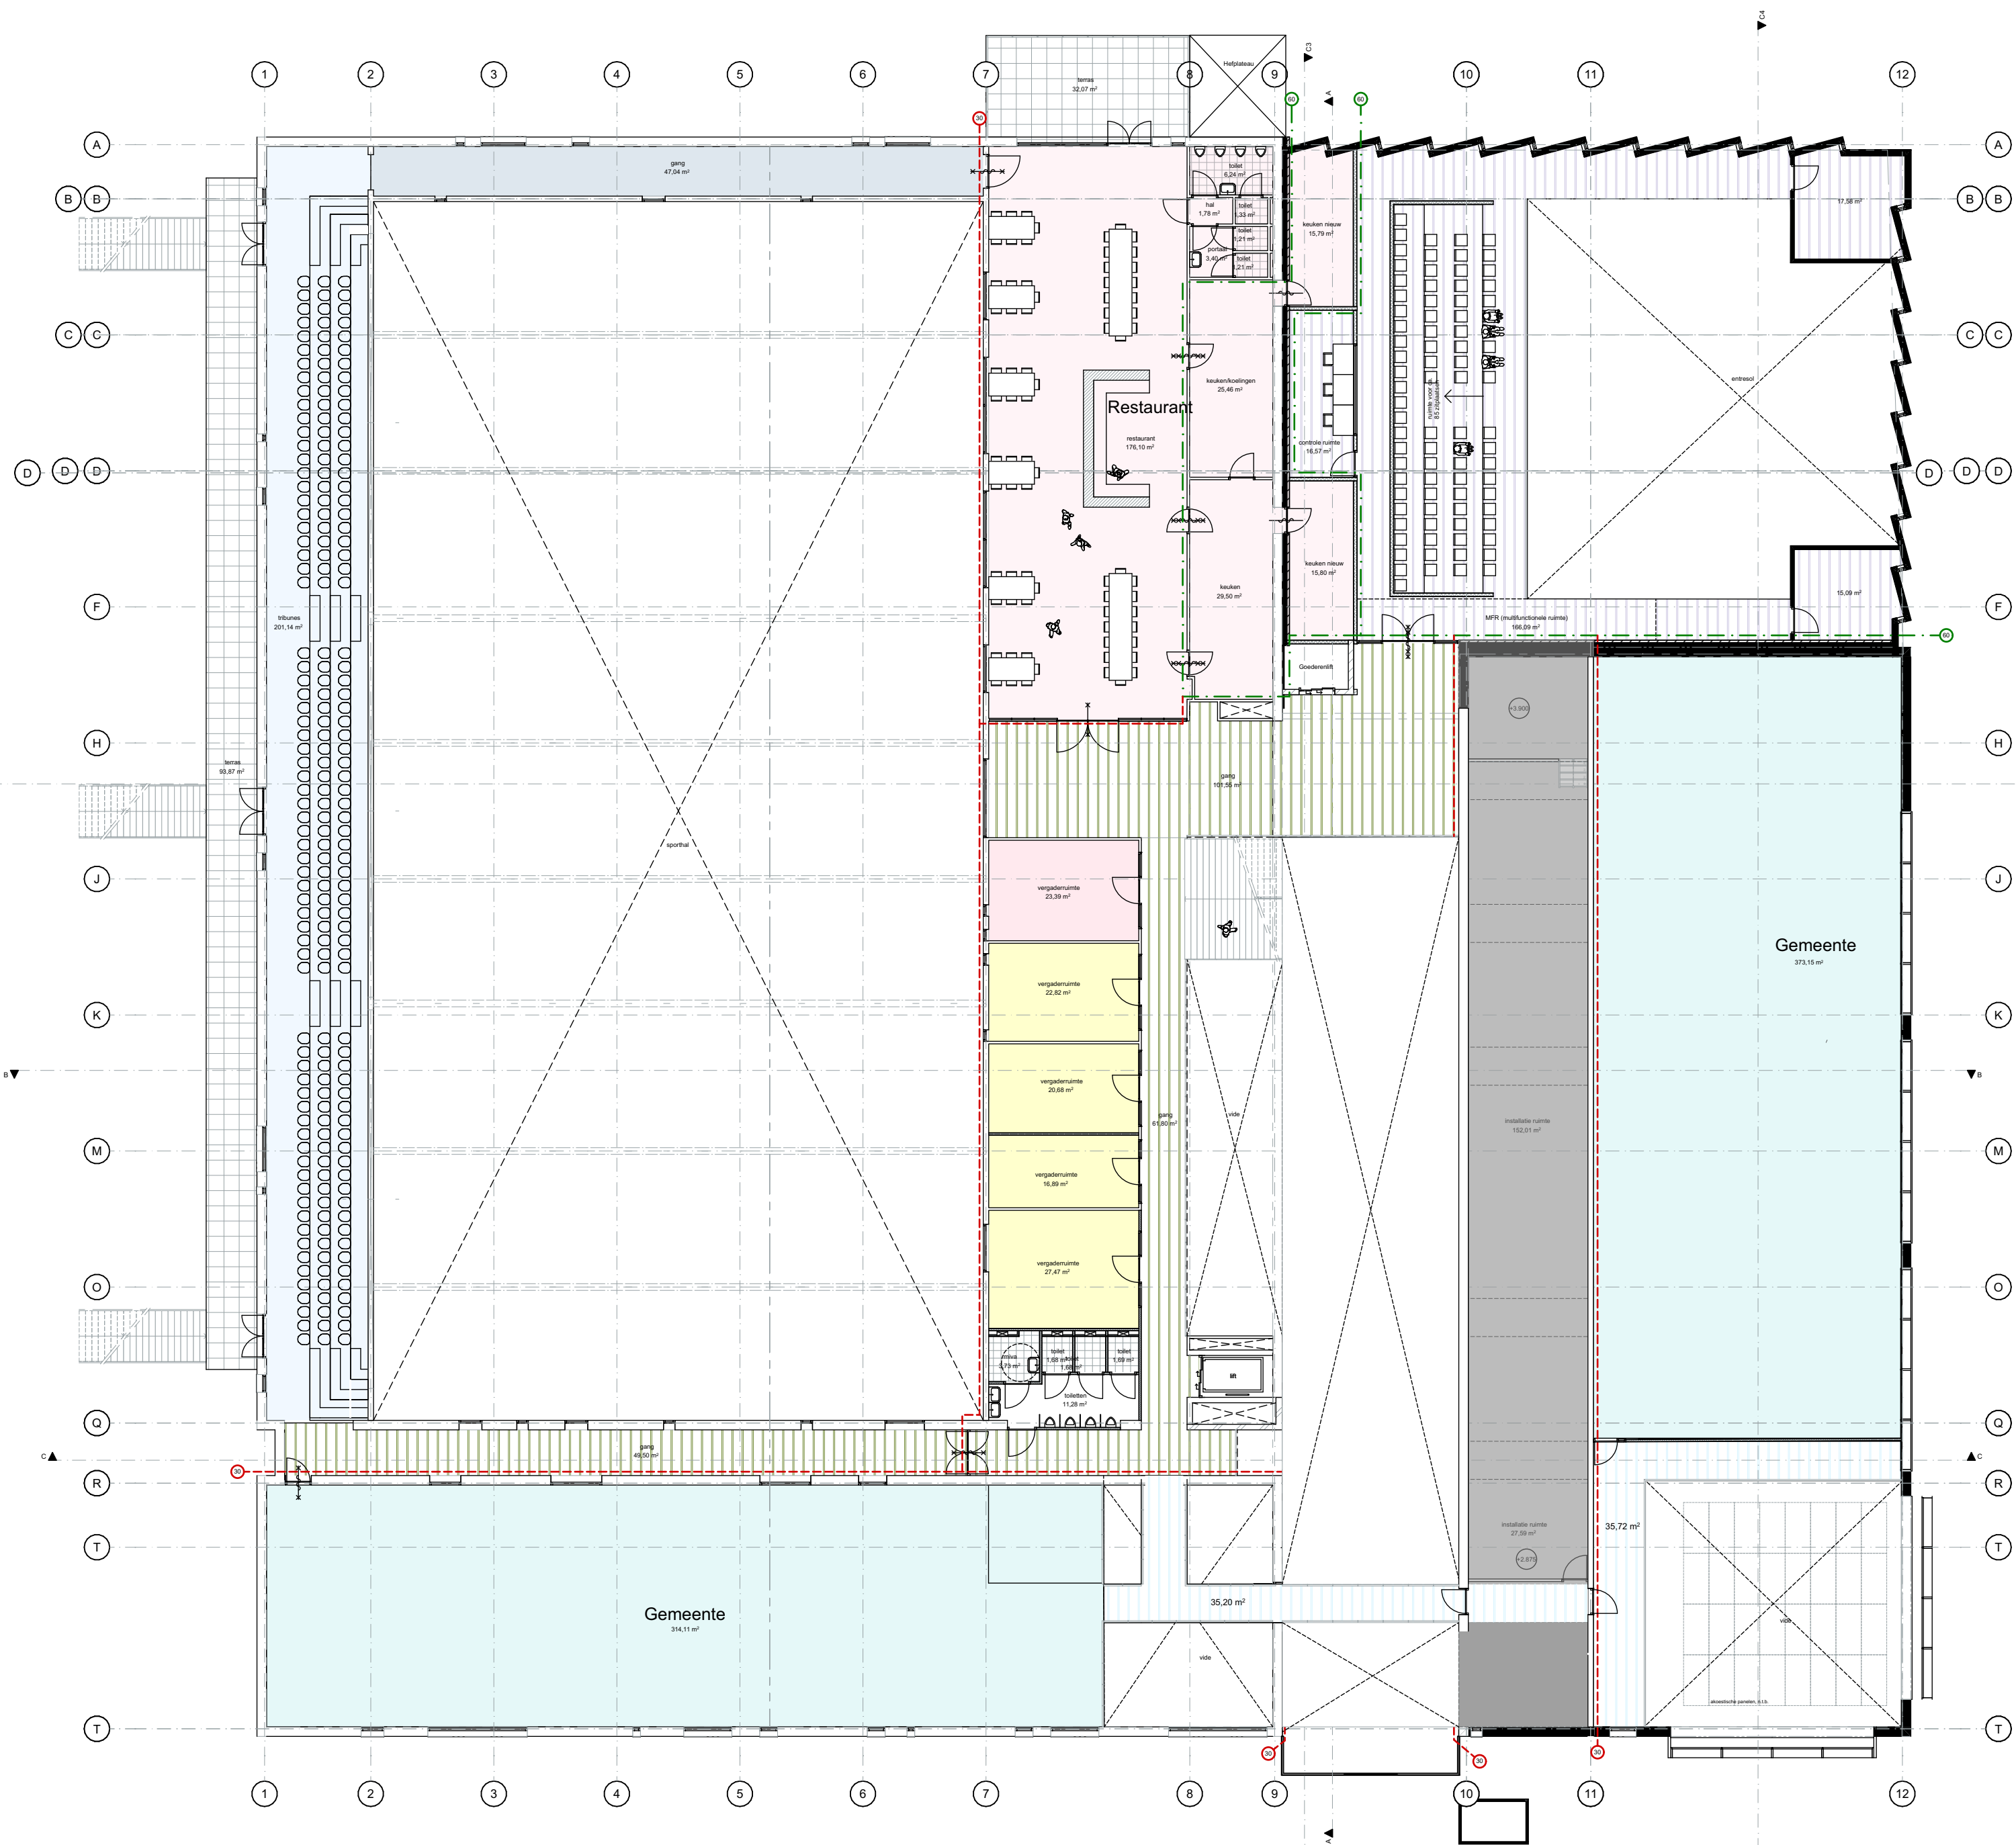

Legenda		
	Gemeentehuis	1067 m2
	Bibliotheek	324,2 m2
	Theater	698 m2
	Muziekschool	82,2 m2
	Welzijn	96 m2
	Fitfanaat	131,4 m2 (binnen)
	Breehoek	367,6 m2
	Commercieel	87,9 m2
	Verkeersruimte	

HV HUIBERS
VAN WEELDEN
ARCHITECTEN

werk
Kulturhus De Breehoek - Scherpenzeel

fase
Oppervlakten scenario 1

werk nr.		tekening nr.	
1642		11	
datum	getekend	schaal	formaat
03-11-2025	HV	1:200	A2
A	16-09-2024	E	06-05-2025
B	20-01-2025	F	14-05-2025
C	06-03-2025	G	10-06-2025
D	14-04-2025	H	01-09-2025