
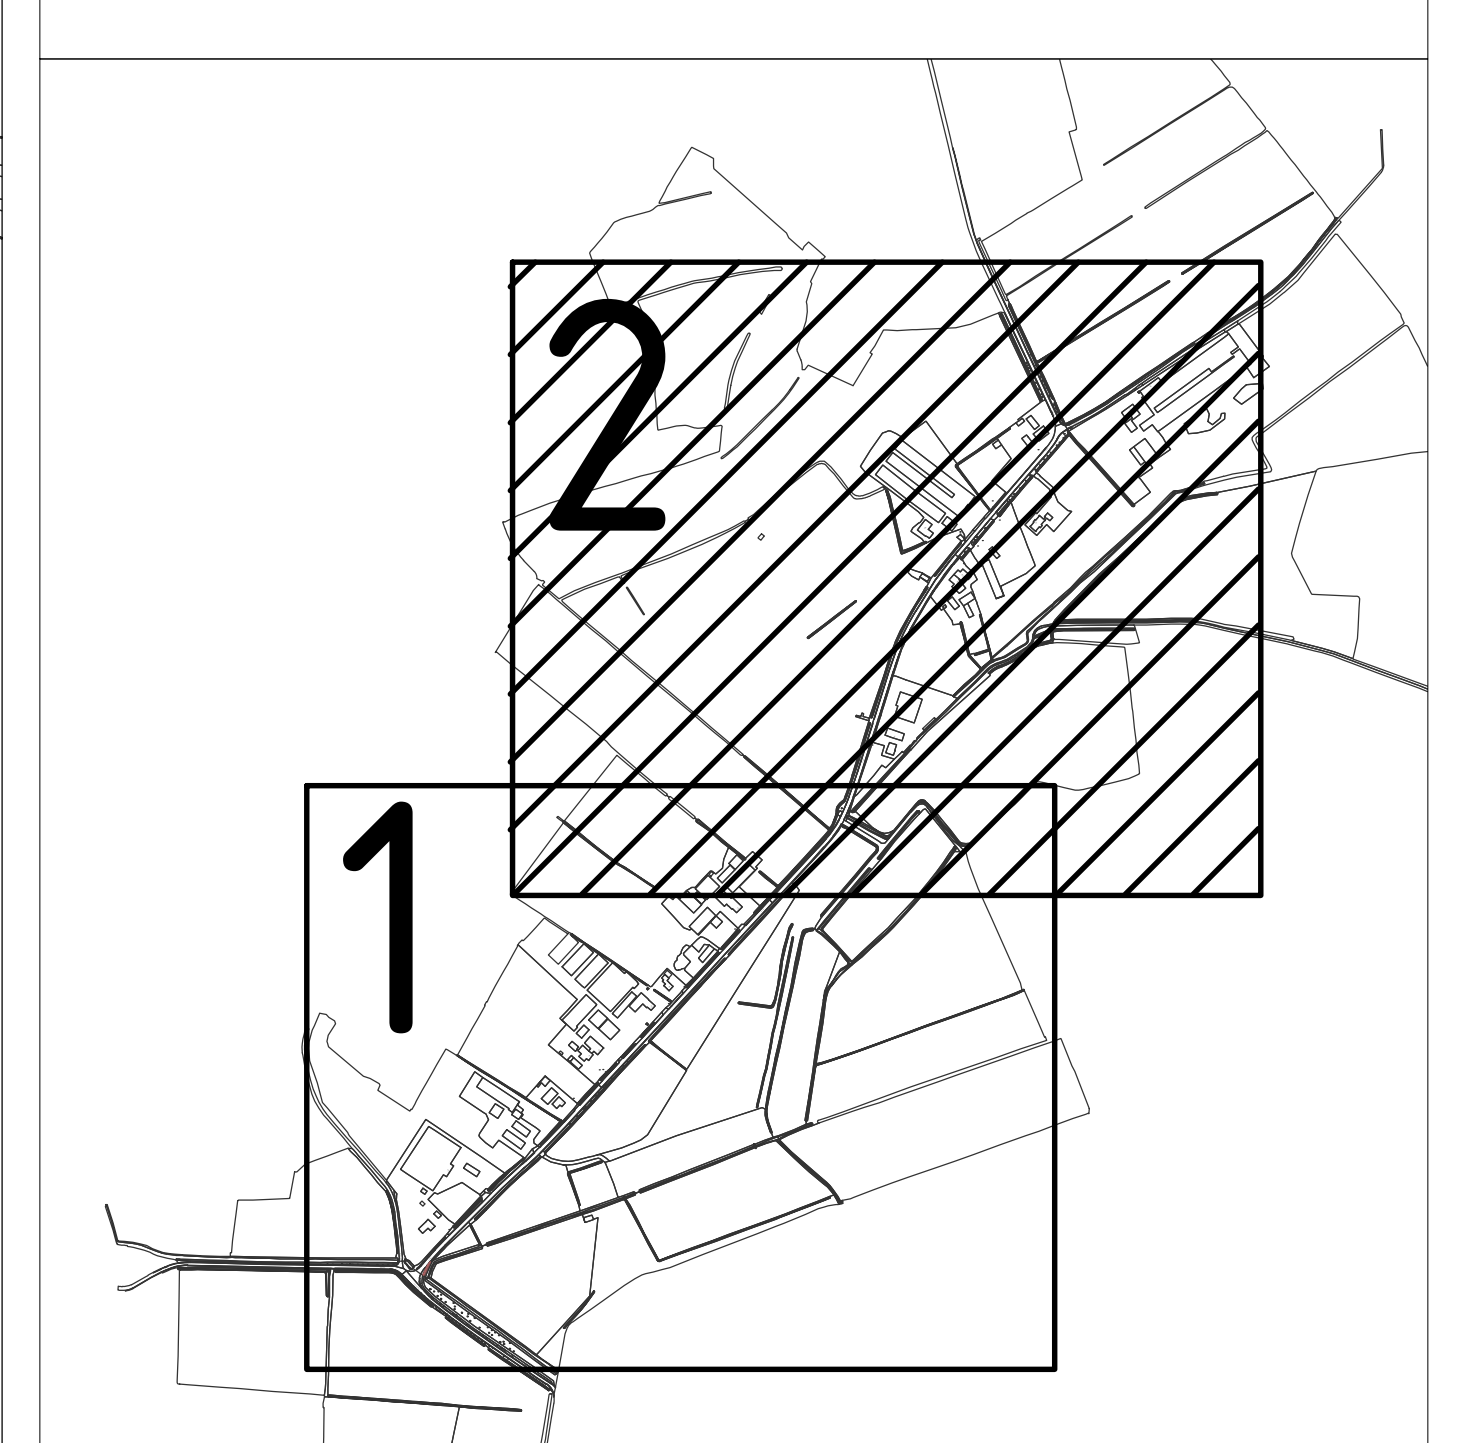
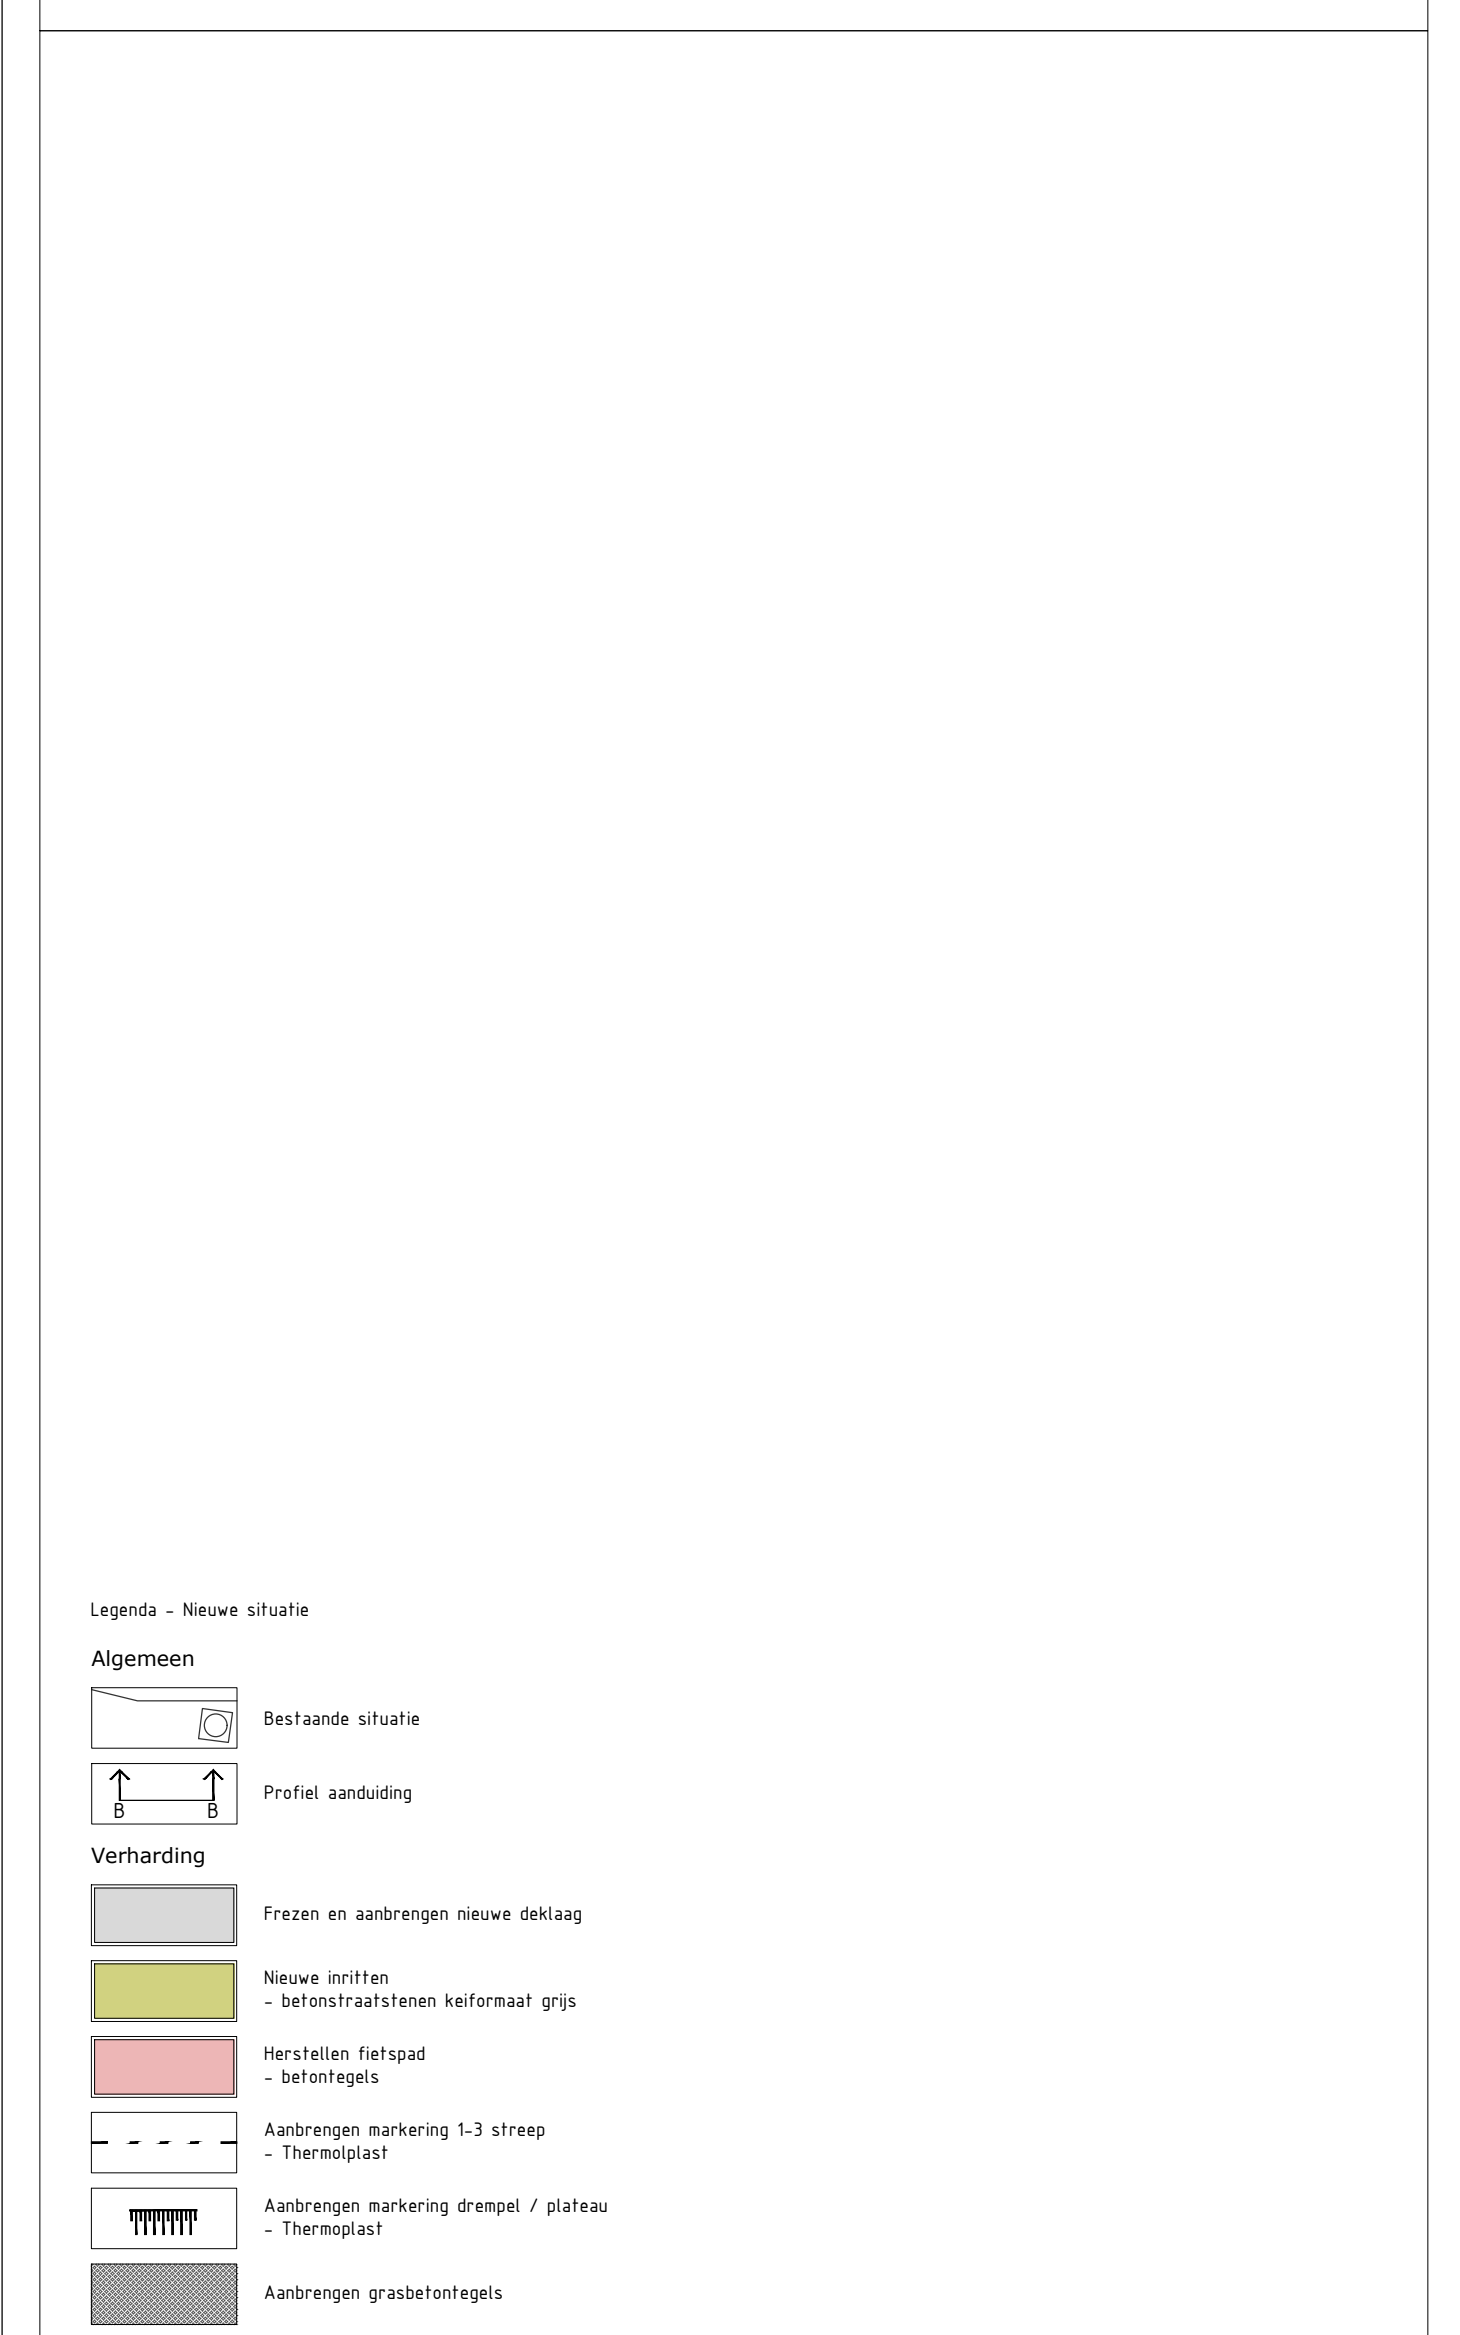




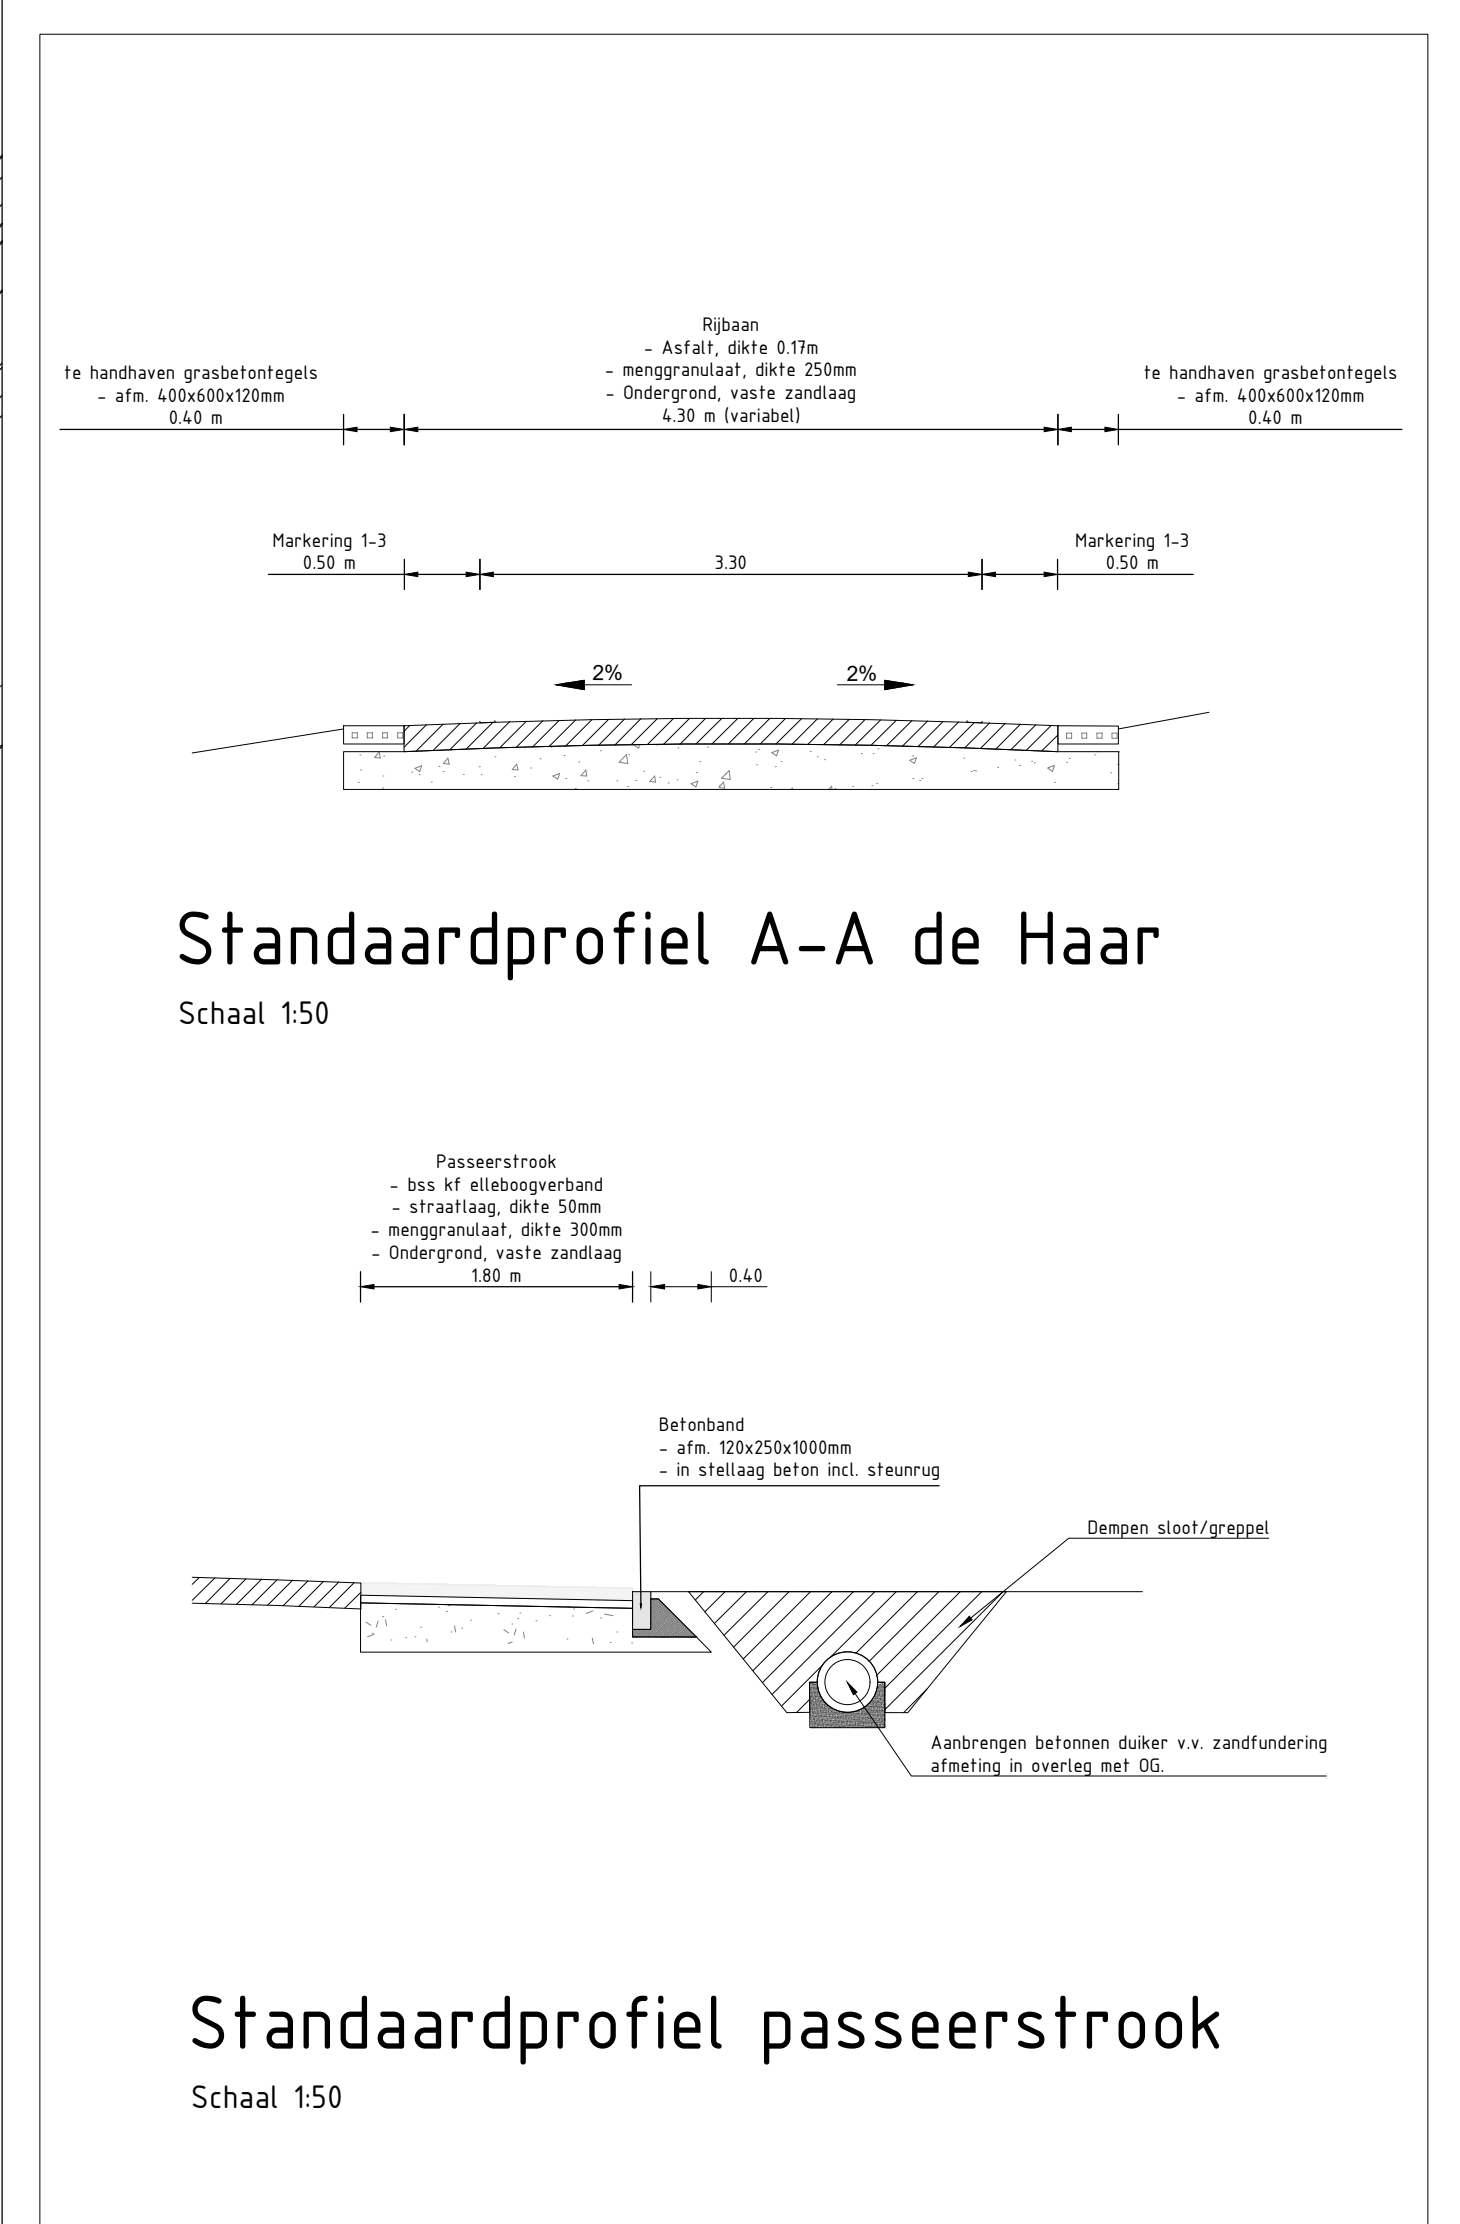

Gemeente Scherpenzeel project: 07 129 01 omschrijving: Asphaltverbetering en aanbrengen passeerstroken De Haar - Scherpenzeel		projectnr: 07 129 01 tekeningnr: 102 besteknr: 01 blad: 02 van 03 getekend: J. Mink goedgekeurd: W. Stubbendam datum: 30-03-2026 formaat: A0+ (841x1470) schaal: 1:500
		adres: Postbus 765 6212 BT Goei telefoon: 0318 - 65 41 24 website: www.greenengineers.nl