
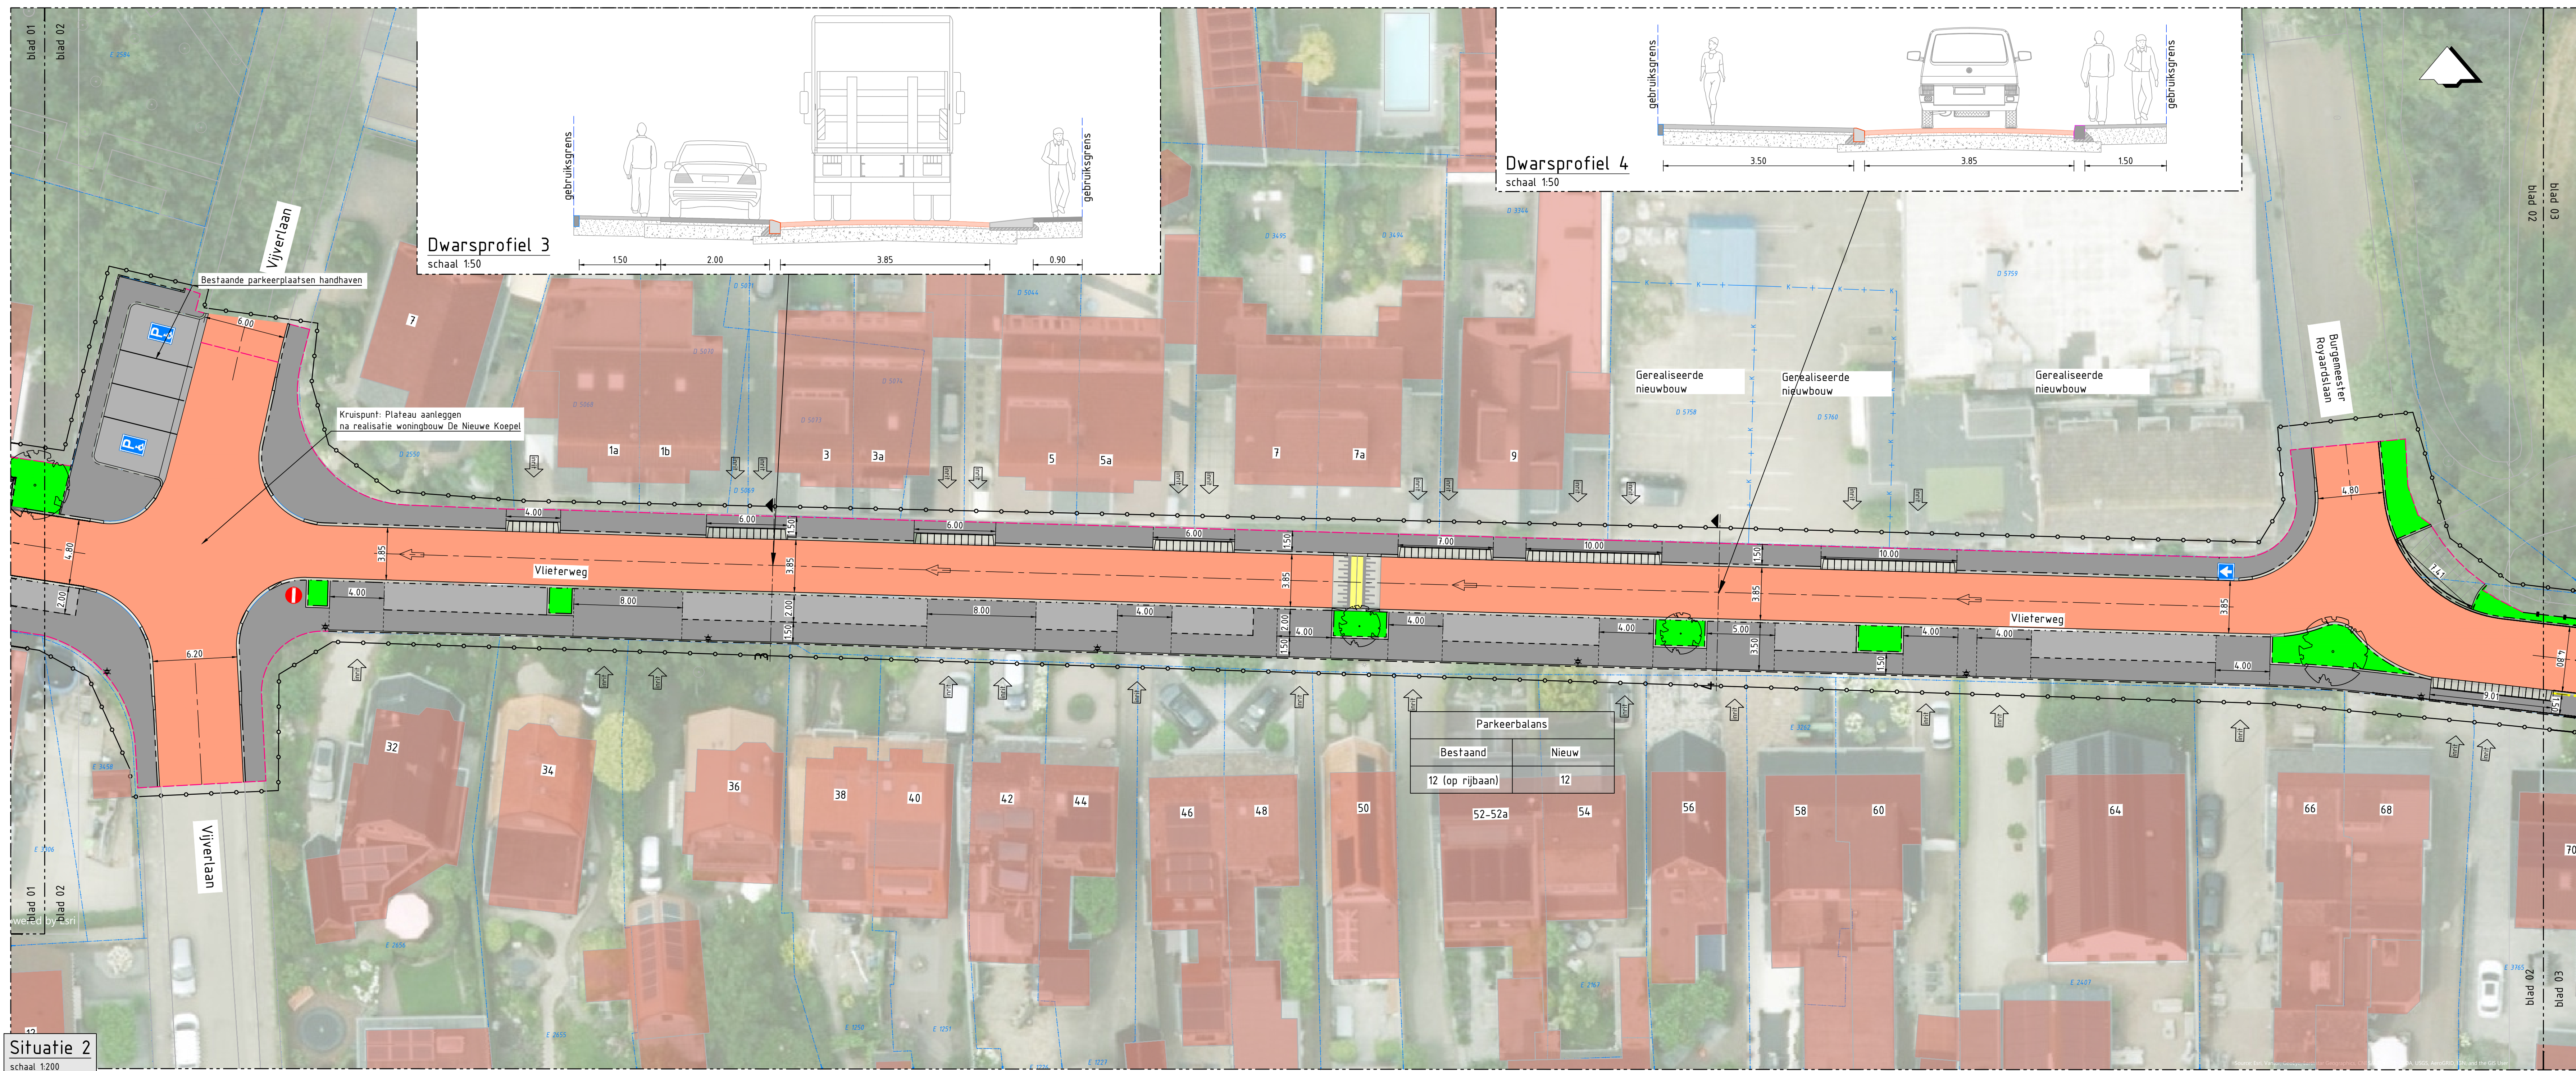
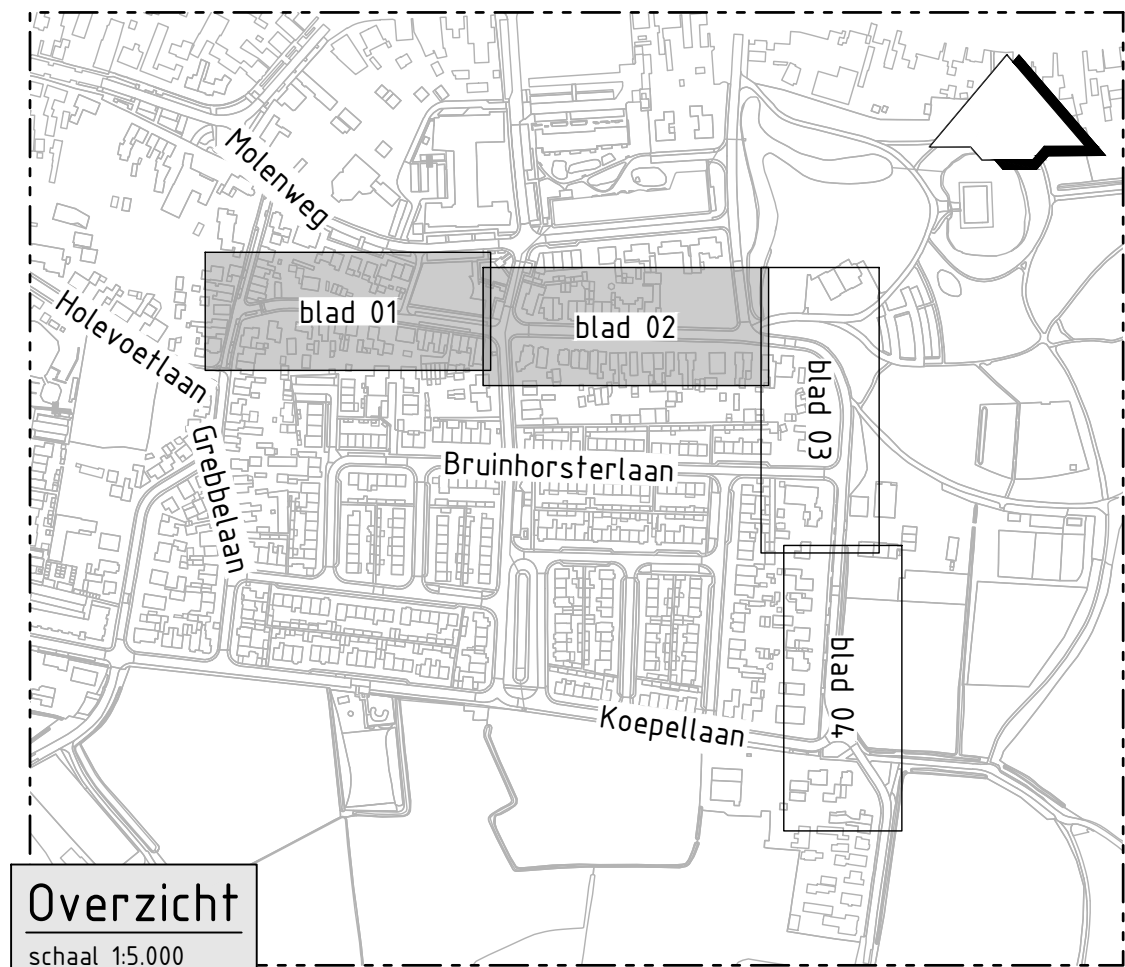


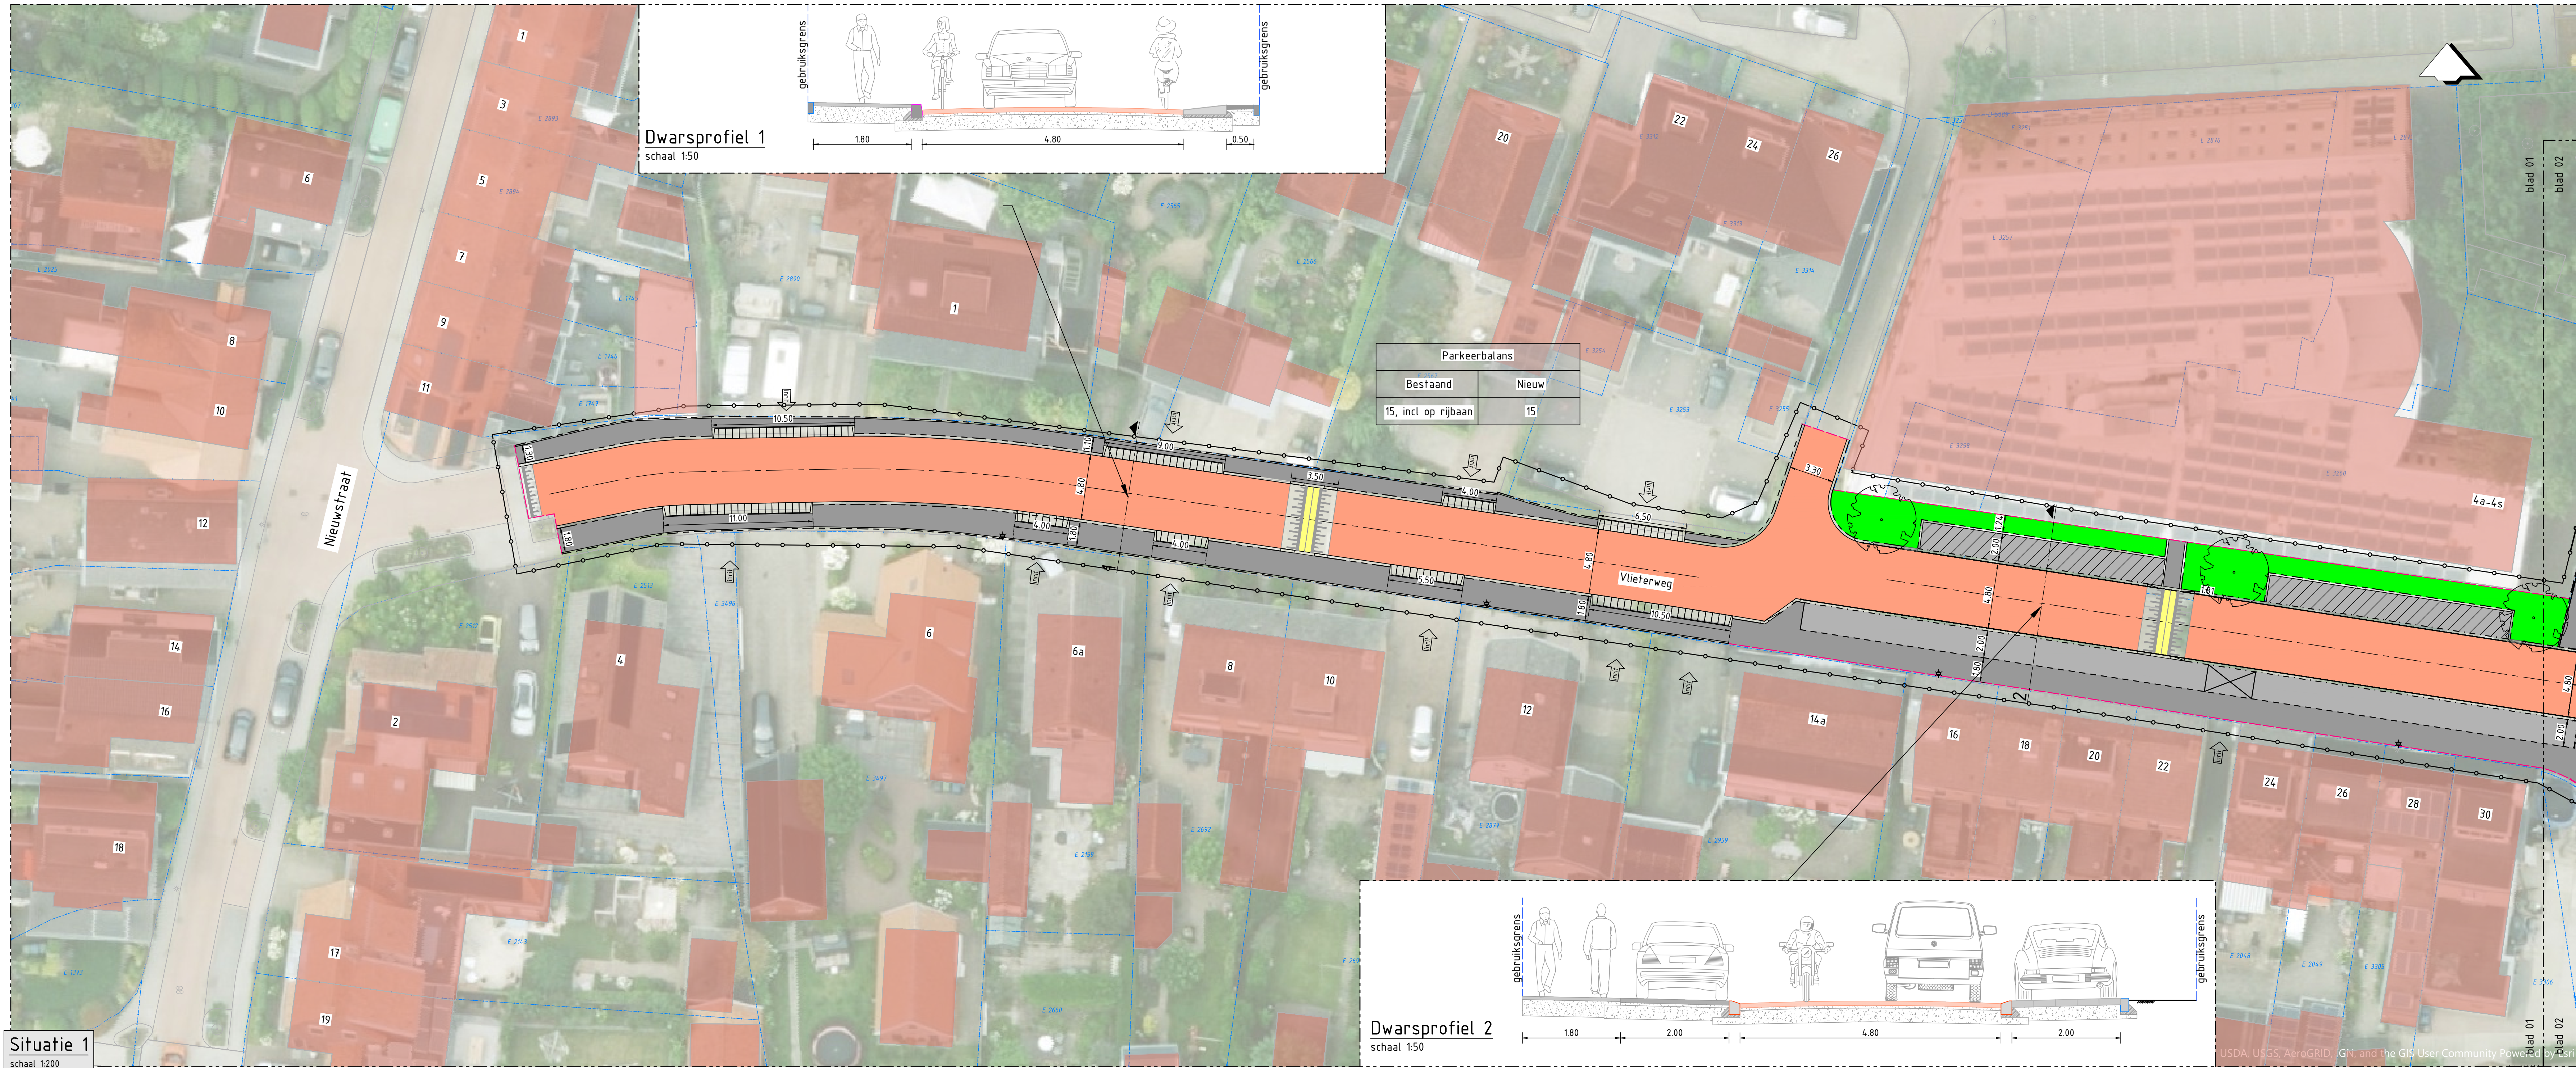

Principle detail A
schaal 1:10

Verklaring

Ondergrond: BGT 31-03-2026
Kadastraal: BRK 31-03-2026

Maten in meters, tenzij anders vermeld.
Peilmaten in meters t.o.v. NAP, tenzij anders vermeld.
Materialen in mm, tenzij anders vermeld.

Projectnummer G280070	Tekeningnummer 9001	Revisie C	Status DEFINITIEF	Vrijgegeven REI 21-09-2026	Documentnummer G280070-9000-1
Schaal 1:200	Foto Algemeen				Gemeente Scherpenzeel
Bladnummer A0	Blad in teken 1 / 2				
Gepland HVv 21-04-2026	Gepland HVv 21-09-2026				Project Herinrichting Vieterweg
GRONDRADAR B.V.					Presentatie nieuwe situatie variant 3, blad 1