



SITUATIE 1.1
SCHAAL 1:500

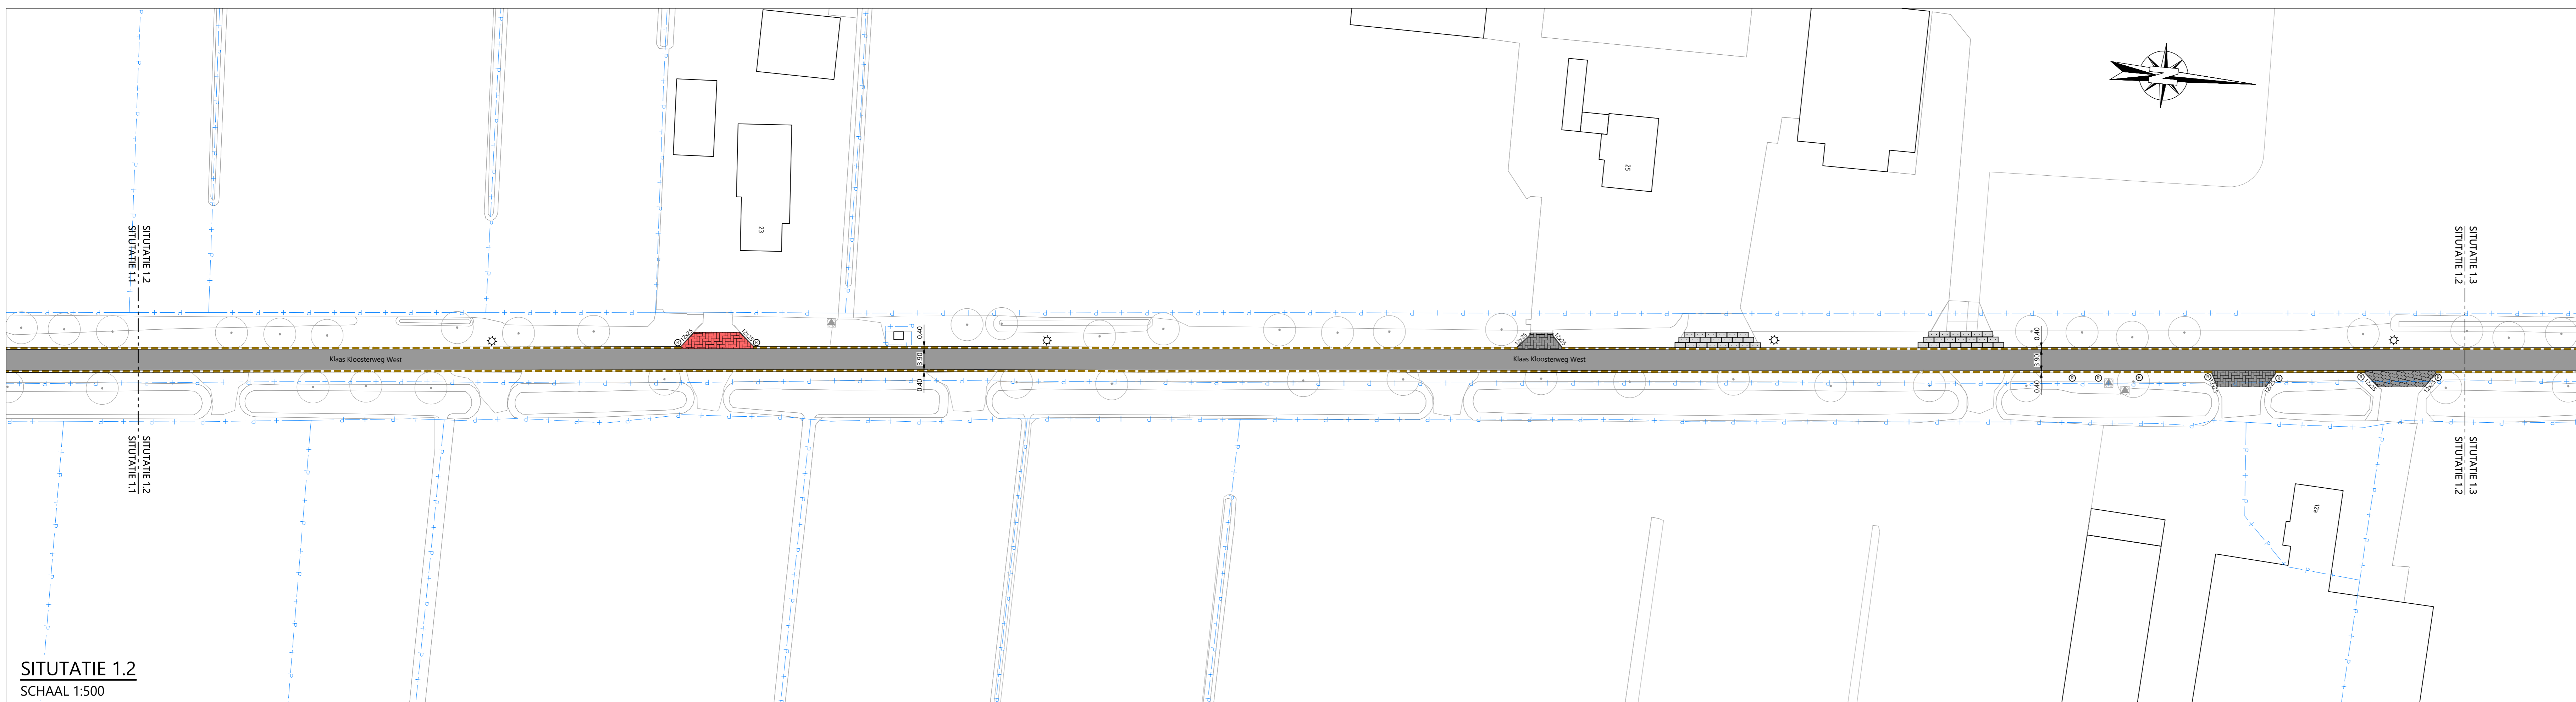

SITUATIE 1.2
SCHAAL 1:500

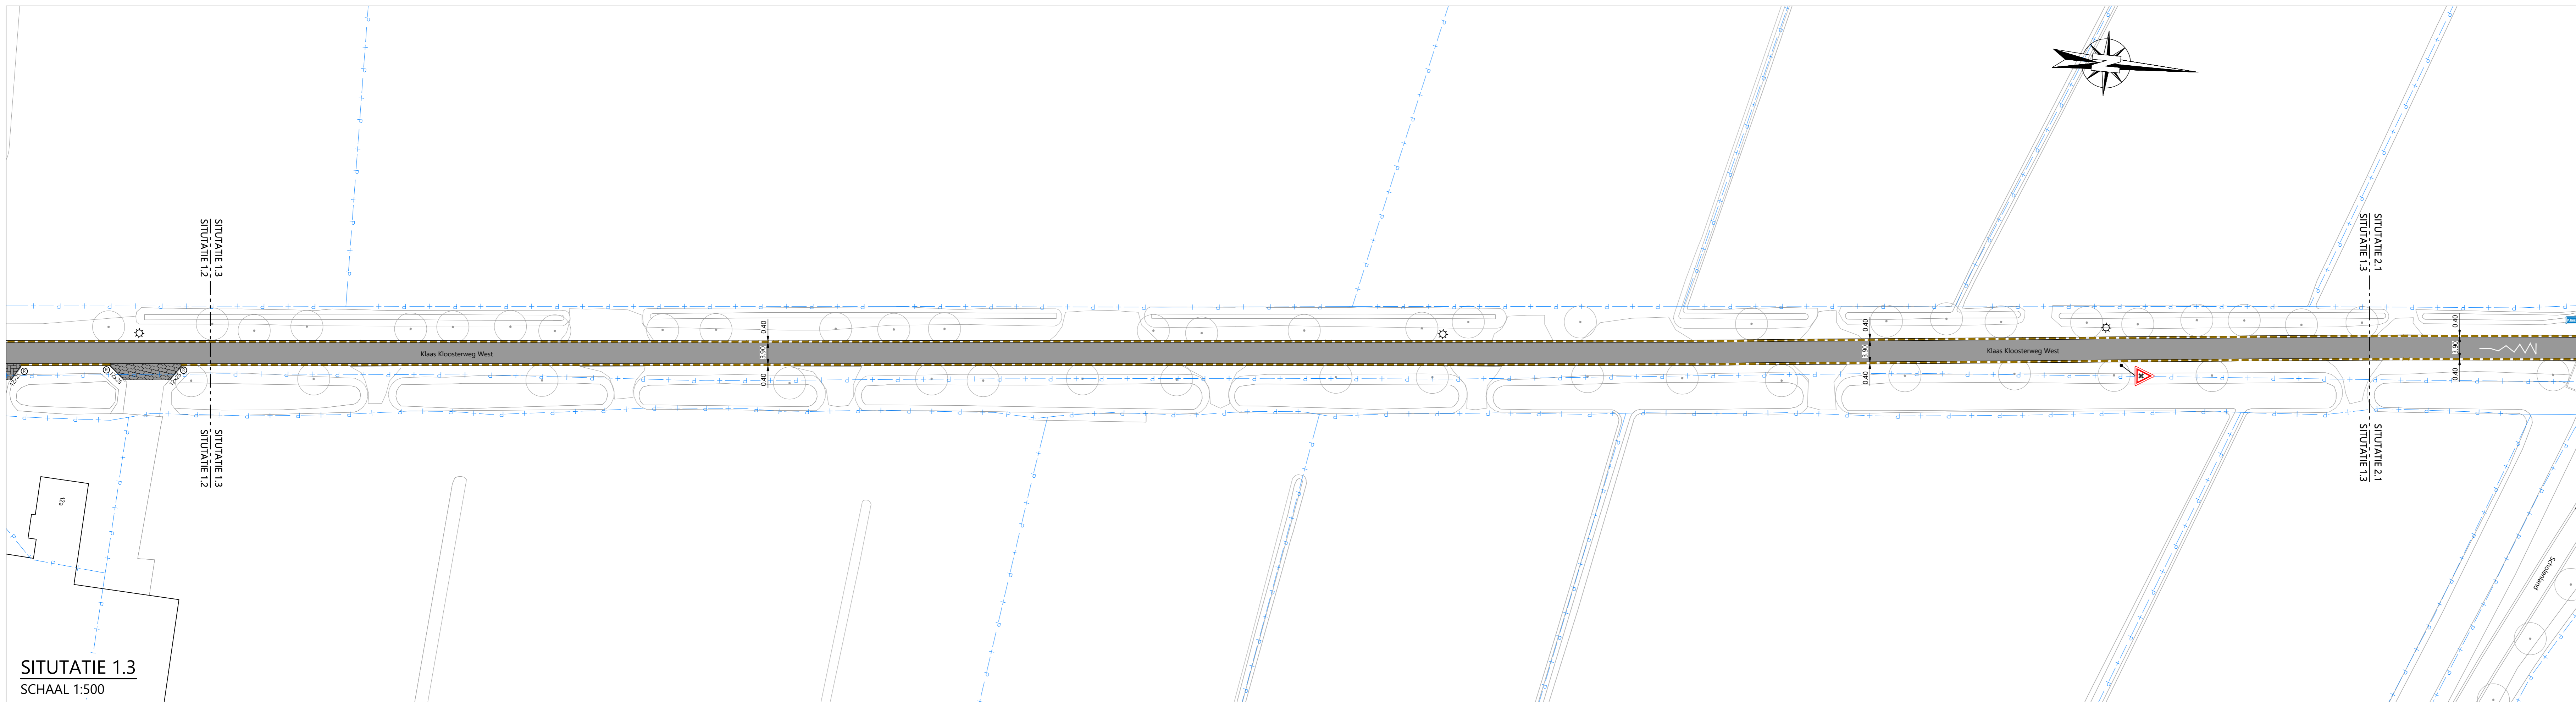

SITUATIE 1.3
SCHAAL 1:500

LEGENDA:

- Kadastrale grens
- Bermbeton
- Opsluitband, 120x250 mm
- Afrastering
- Asfaltverharding
- Betonstraatstenen, keefmaat, elleboog, kleur: grijs
- Betonstraatstenen, keefmaat, keperverband, kleur: antraciet
- Betonstraatstenen, keefmaat, elleboogverband, kleur: rood
- H-klinkers, halfsteensverband, kleur: grijs
- H-klinkers, halfsteensverband, kleur: rood
- Sinusprofielklinkers, halfsteensverband, kleur: grijs
- Grasbetontegels, 400x400x120 mm, kleur: grijs
- Kunststof reflectorpaal
- Bempaal
- Lichtpaal
- Betonplaat 1,00 x 2,00 m
- Betonplaat 2,00 x 2,00 m
- Bestaande pompput / elektrakast



OVERZICHT
SCHAAL 1:30.000

Opmerking:
* Maatvoering in meters
** Materiaalnamen in millimeters, tenzij anders aangegeven
*** Hoogtepunten in meters L.O.A.N.A.P.

Presentatie

DOOR	DATUM	STATUS	OMSCHRIJVING WUJZIGING	CL	RV
------	-------	--------	------------------------	----	----

OPDRACHTGEVER:
GEMEENTE STAPHORST

PROJECT:
RECONSTRUCTIE KLAAS KLOOSTERWEG WEST
TE STAPHORST

ONDERDEEL:
Presentatietekening


Roelofs

Postadres:
Postbus 12 7968 ZG Den Ham
Breedwalweg 8 7963 PM Den Ham
T +31 (0)546 67 88 88
E info@roelofsgrupp.nl


Team verantwoordelijk in:
Daerwaik Soes
Oedeband Supkens
Vreemdenk Wierig

SCHAAL: 1:500	PROJECTNR: 31195233	TEKENINGNR: UO01	FORMAAT: A0	BLAD: 01 van 04
---------------	---------------------	------------------	-------------	-----------------


Meer waarde aan ruimte

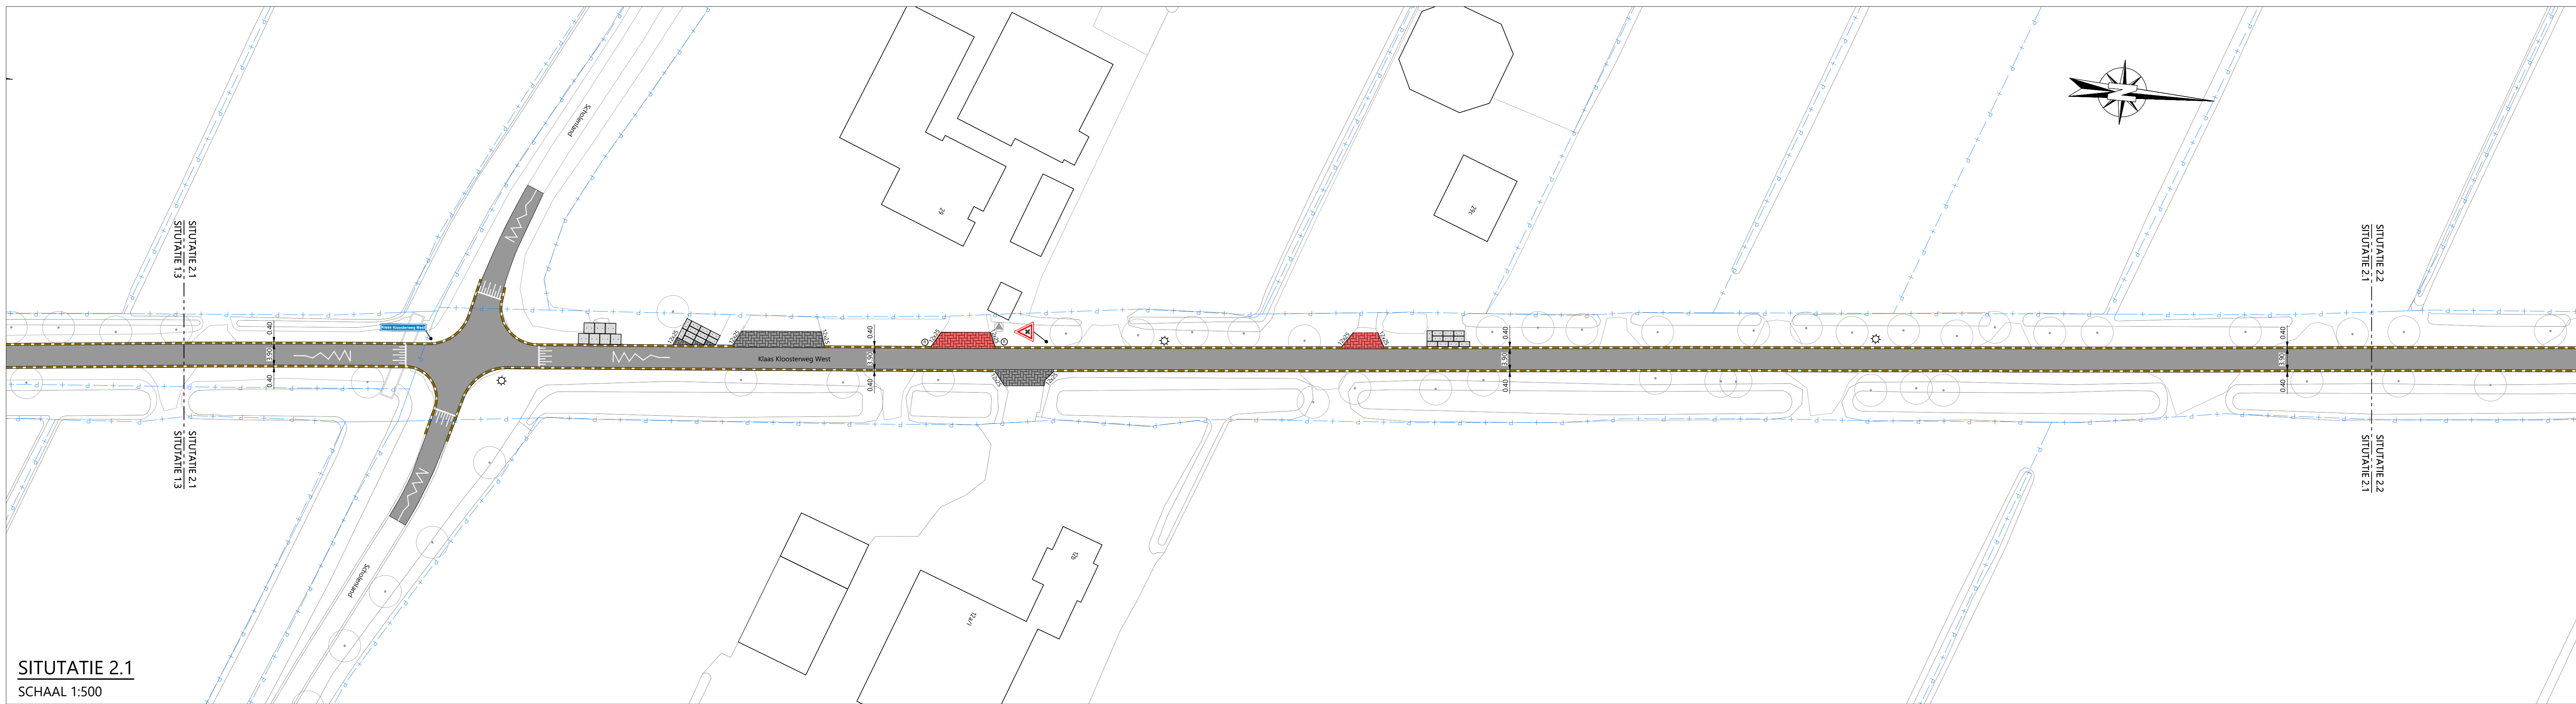

SITUATIE 2.1
SCHAAL 1:500

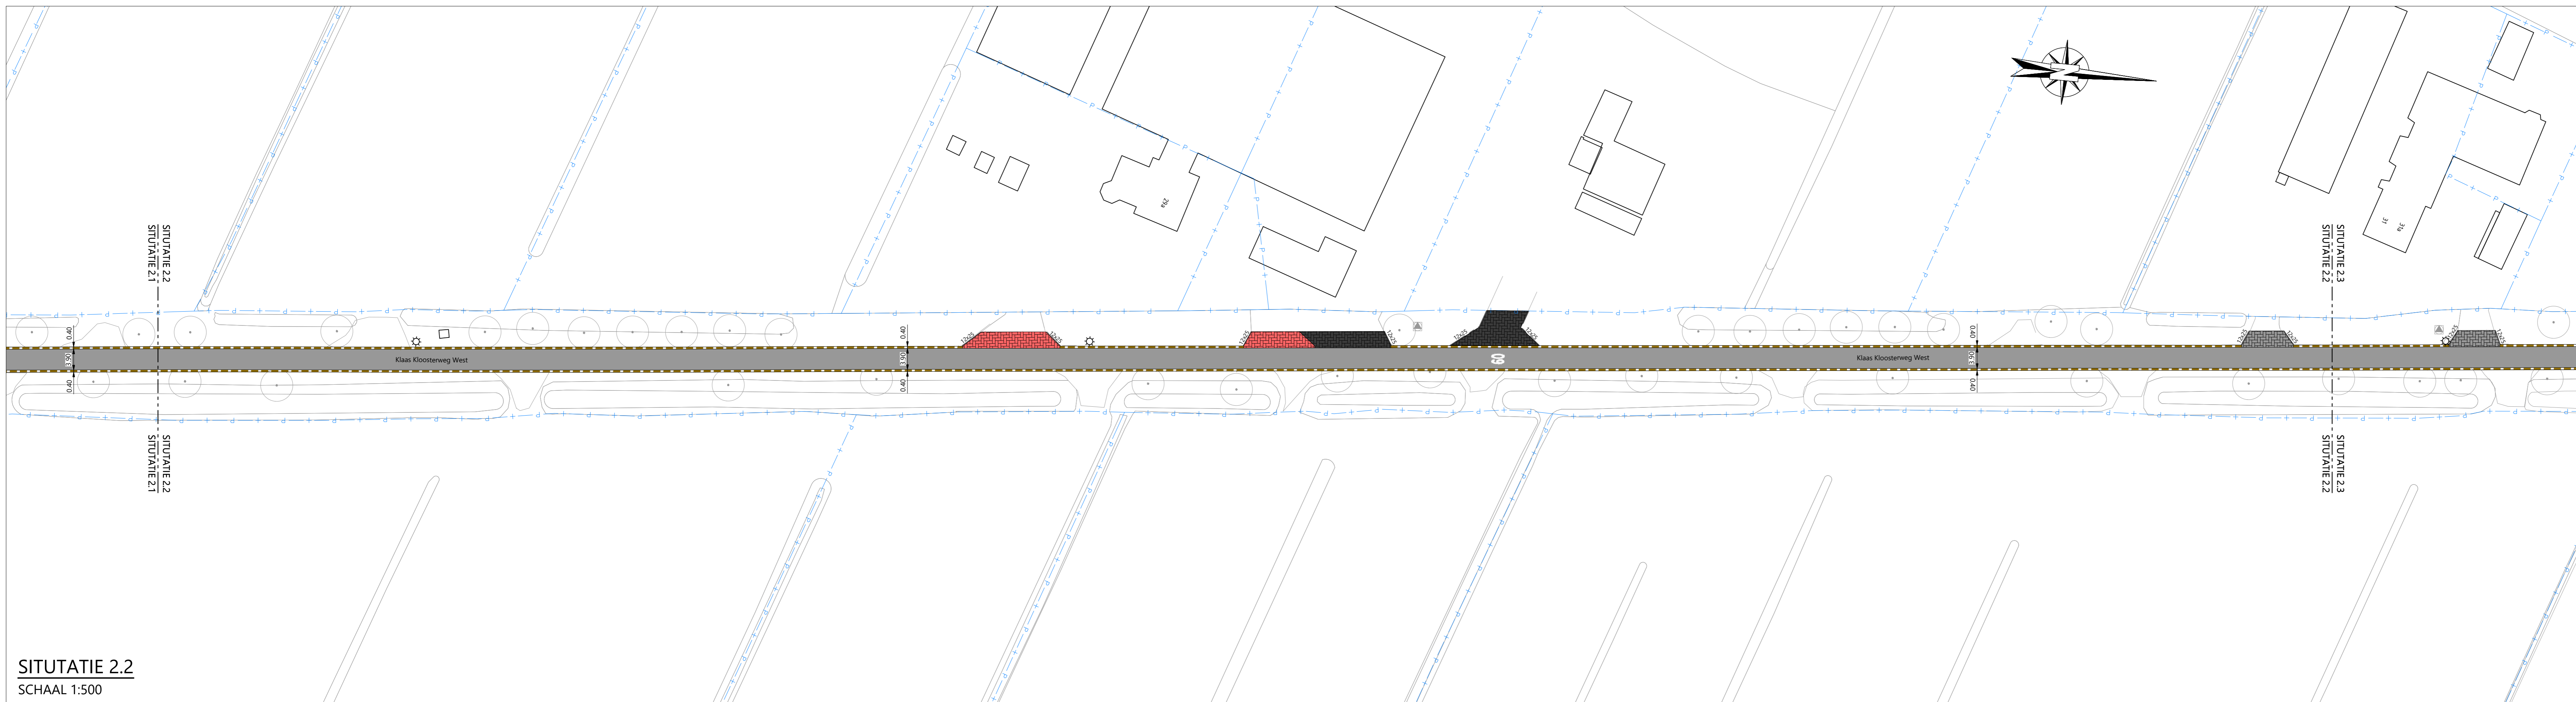


SITUATIE 2.2
SCHAAL 1:500

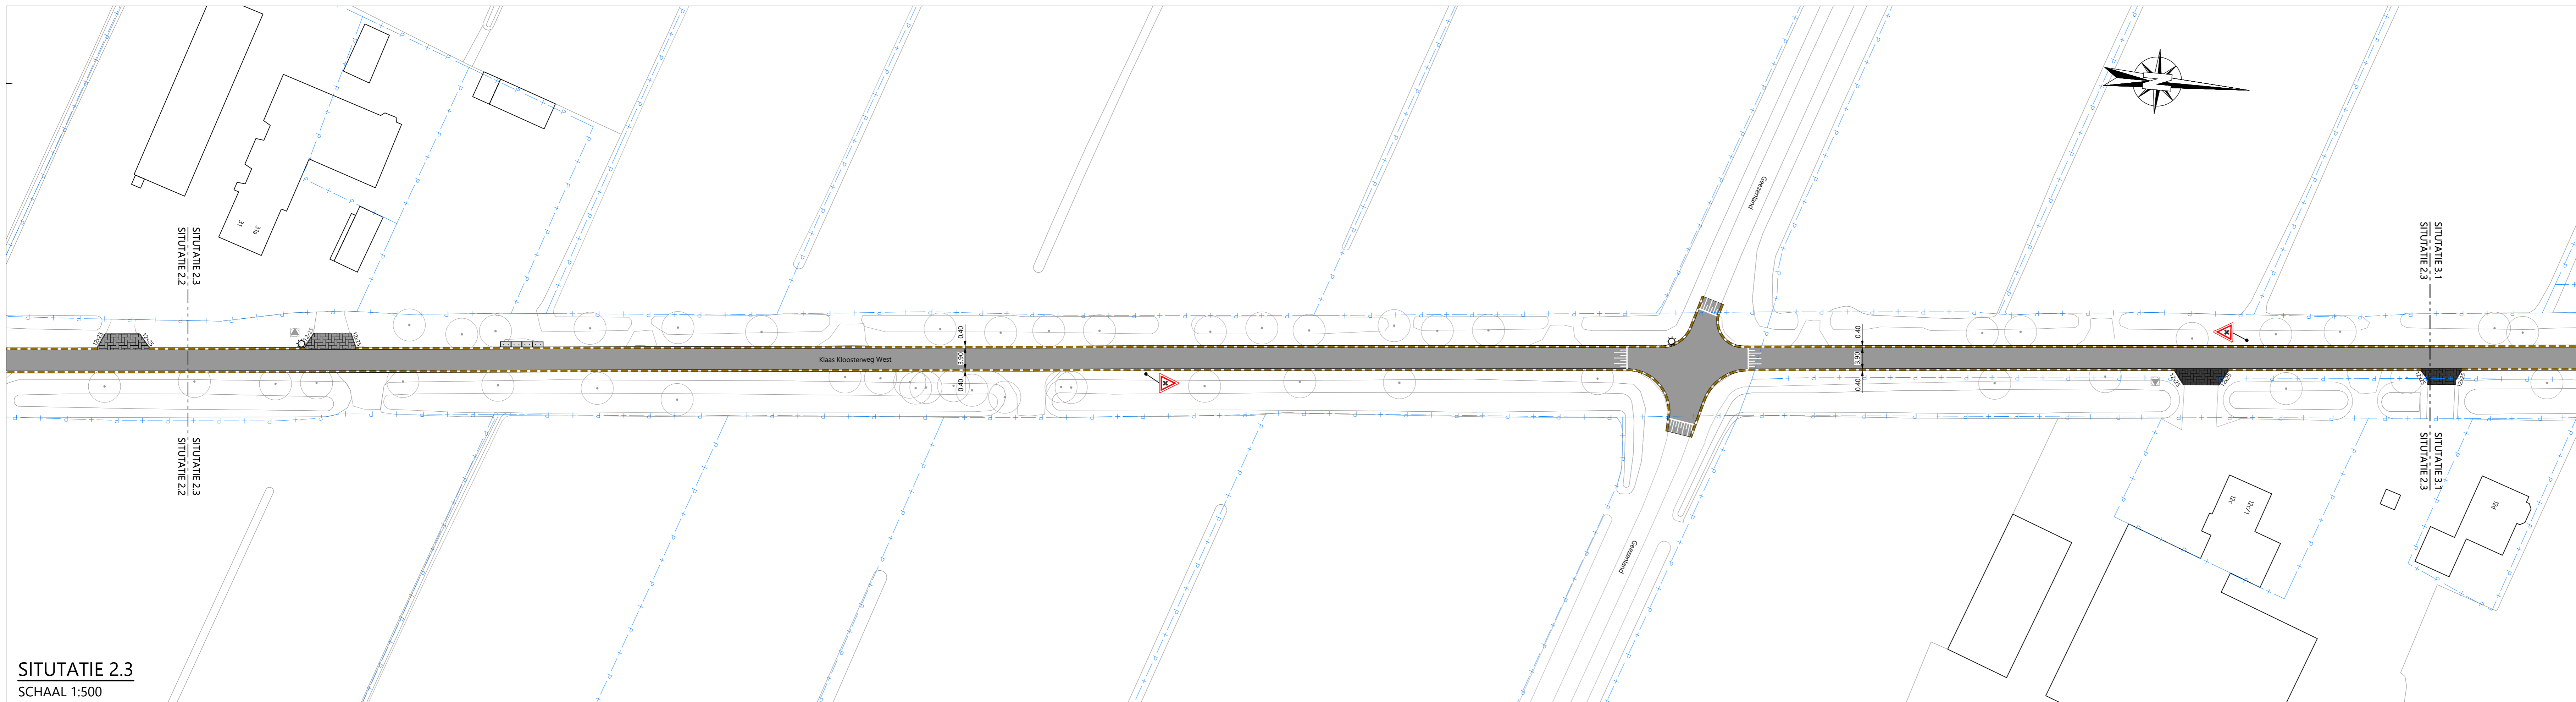

SITUATIE 2.3
SCHAAL 1:500

LEGENDA:

- Kadastrale grens
- Bermbeton
- Opsluitband, 120x250 mm
- Afrastering
- Asfaltverharding
- Betonstraatstenen, keifmaat, elleboog, kleur: grijs
- Betonstraatstenen, keifmaat, keperverband, kleur: antraciet
- H-klinkers, halfsteensverband, kleur: grijs
- H-klinkers, halfsteensverband, kleur: rood
- Sinusprofielklinkers, halfsteensverband, kleur: grijs
- Grasbetontegels, 400x400x120 mm, kleur: grijs
- Kunststof reflectorpaal
- Berrmpaal
- Lichtmast
- Betonplaat 1,00 x 2,00 m
- Betonplaat 2,00 x 2,00 m
- Bestaande pompput / elektrakast

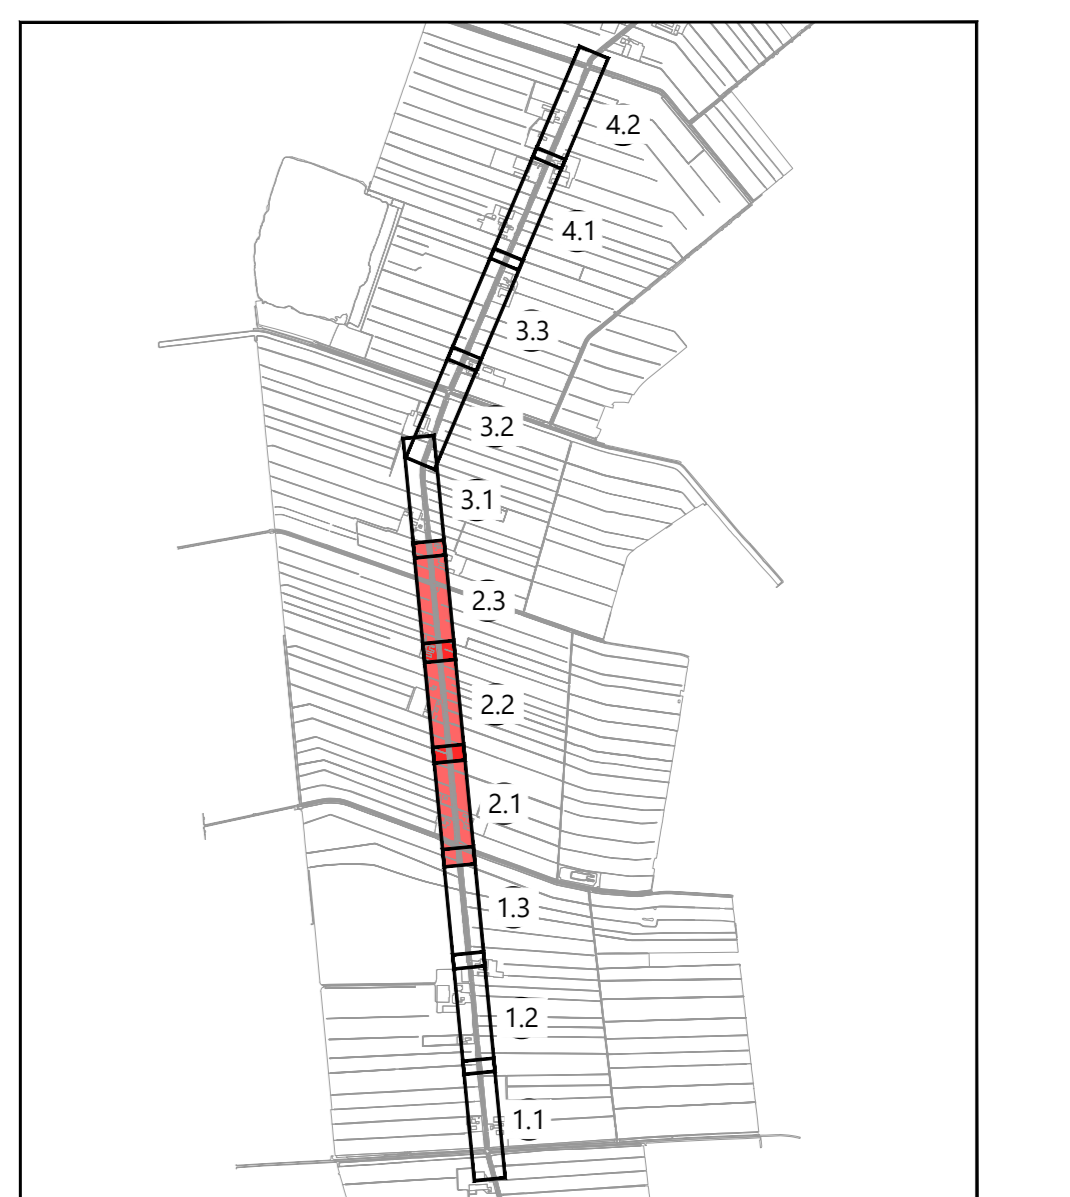

OVERZICHT
SCHAAL 1:30.000

<h1>Presentatie</h1>			
DOOR	DATUM	STATUS	OMSCHRIJVING WIJZIGING

OPDRACHTGEVER:
GEMEENTE STAPHORST

PROJECT:
RECONSTRUCTIE KLAAS KLOOSTERWEG WEST
TE STAPHORST


ONDERDEEL:
Presentatietekening

Roelofs
Postadres:
Postbus 12 7963 ZG Den Ham
Boschveld
Kloosterweg 8 7963 PM Den Ham
T +31 (0)546 67 88 88
E info@roelofs.nl


Tevens verkrijgbaar in:
Daerwaik Sonek
Oudkerk
Vriendenkl
Wierop

SCHAAL: 1:500 PROJECTNR: 31195233 TEKENINGNR: UO01 FORMAAT: A0 BLAD: 02 van 04


Meer waarde aan ruimte

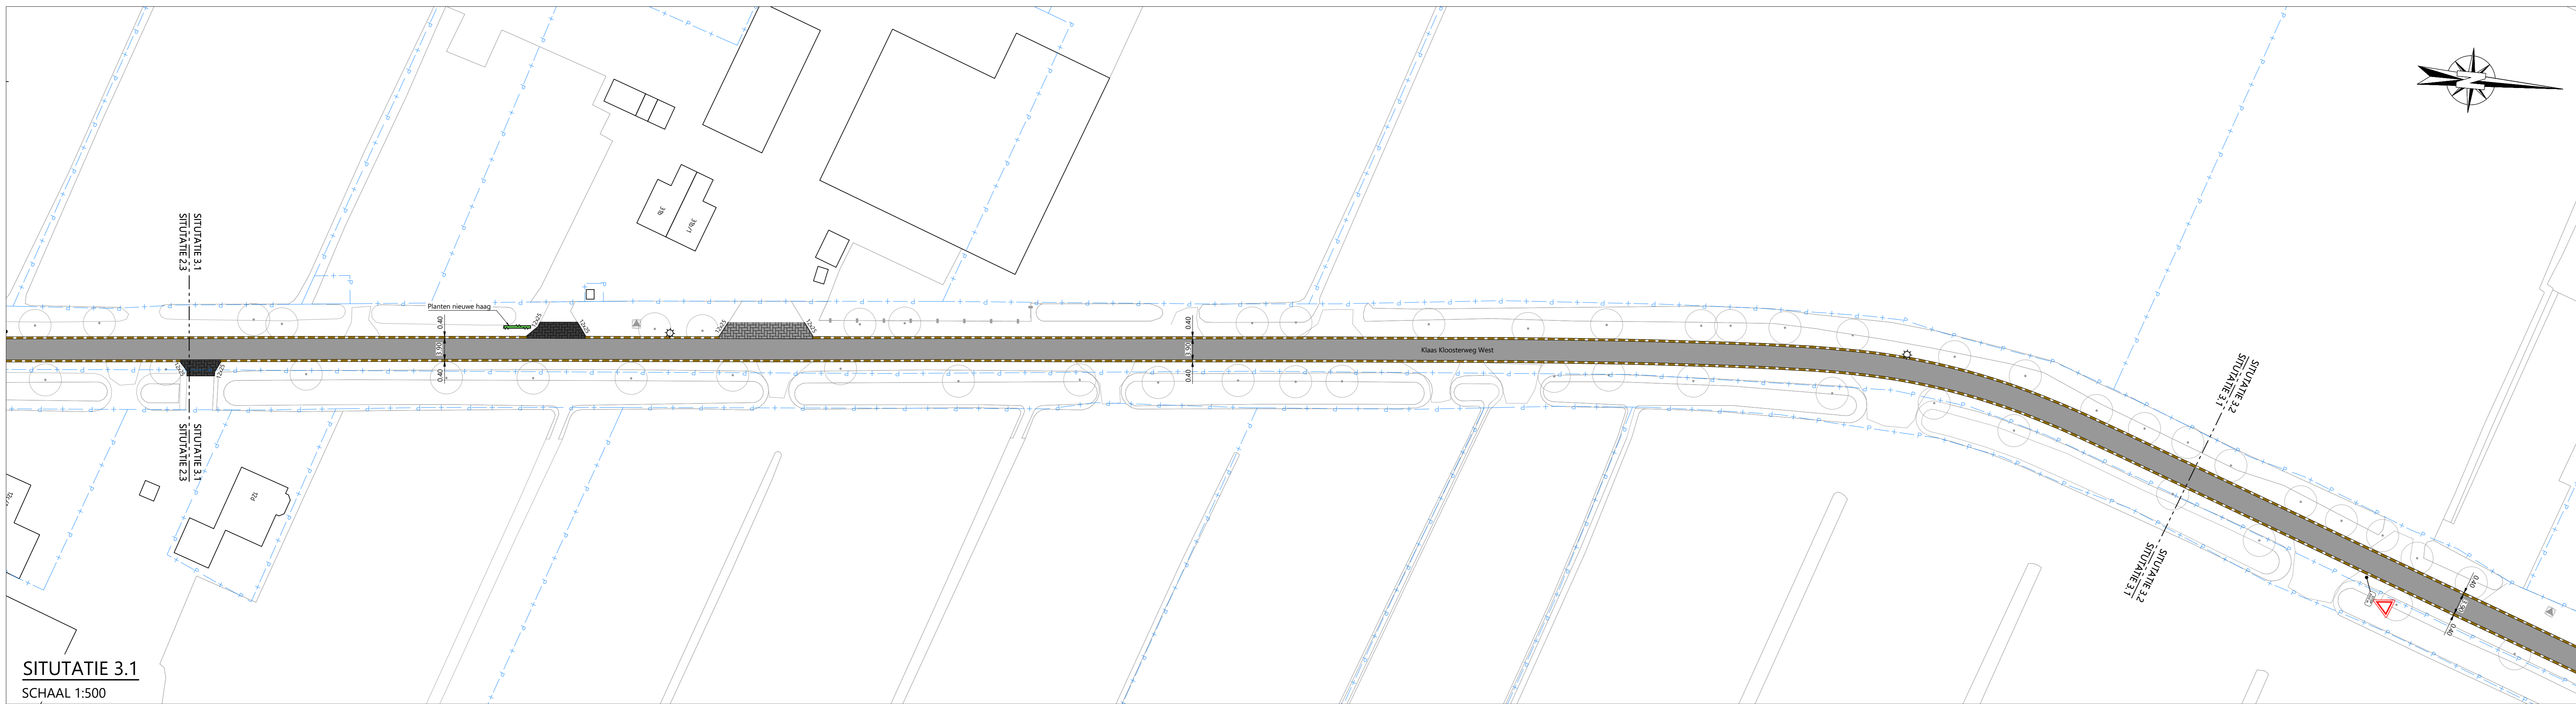

SITUATIE 3.1
SCHAAL 1:500

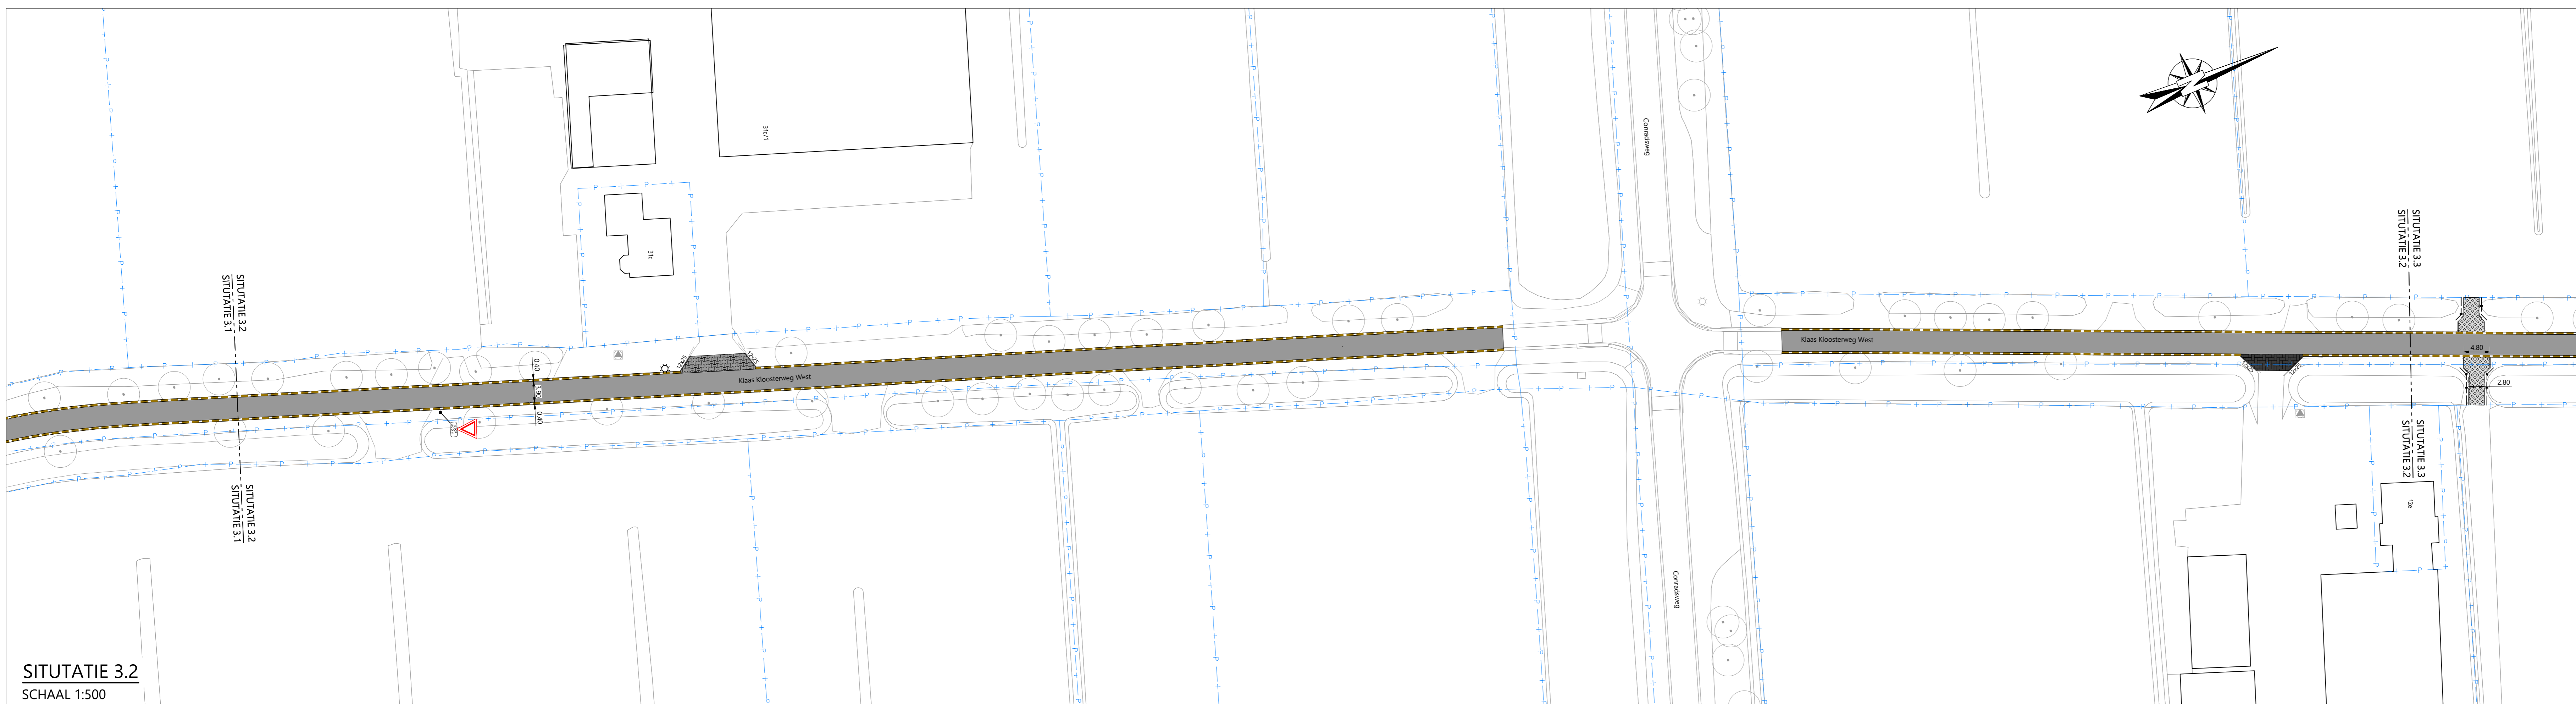

SITUATIE 3.2
SCHAAL 1:500

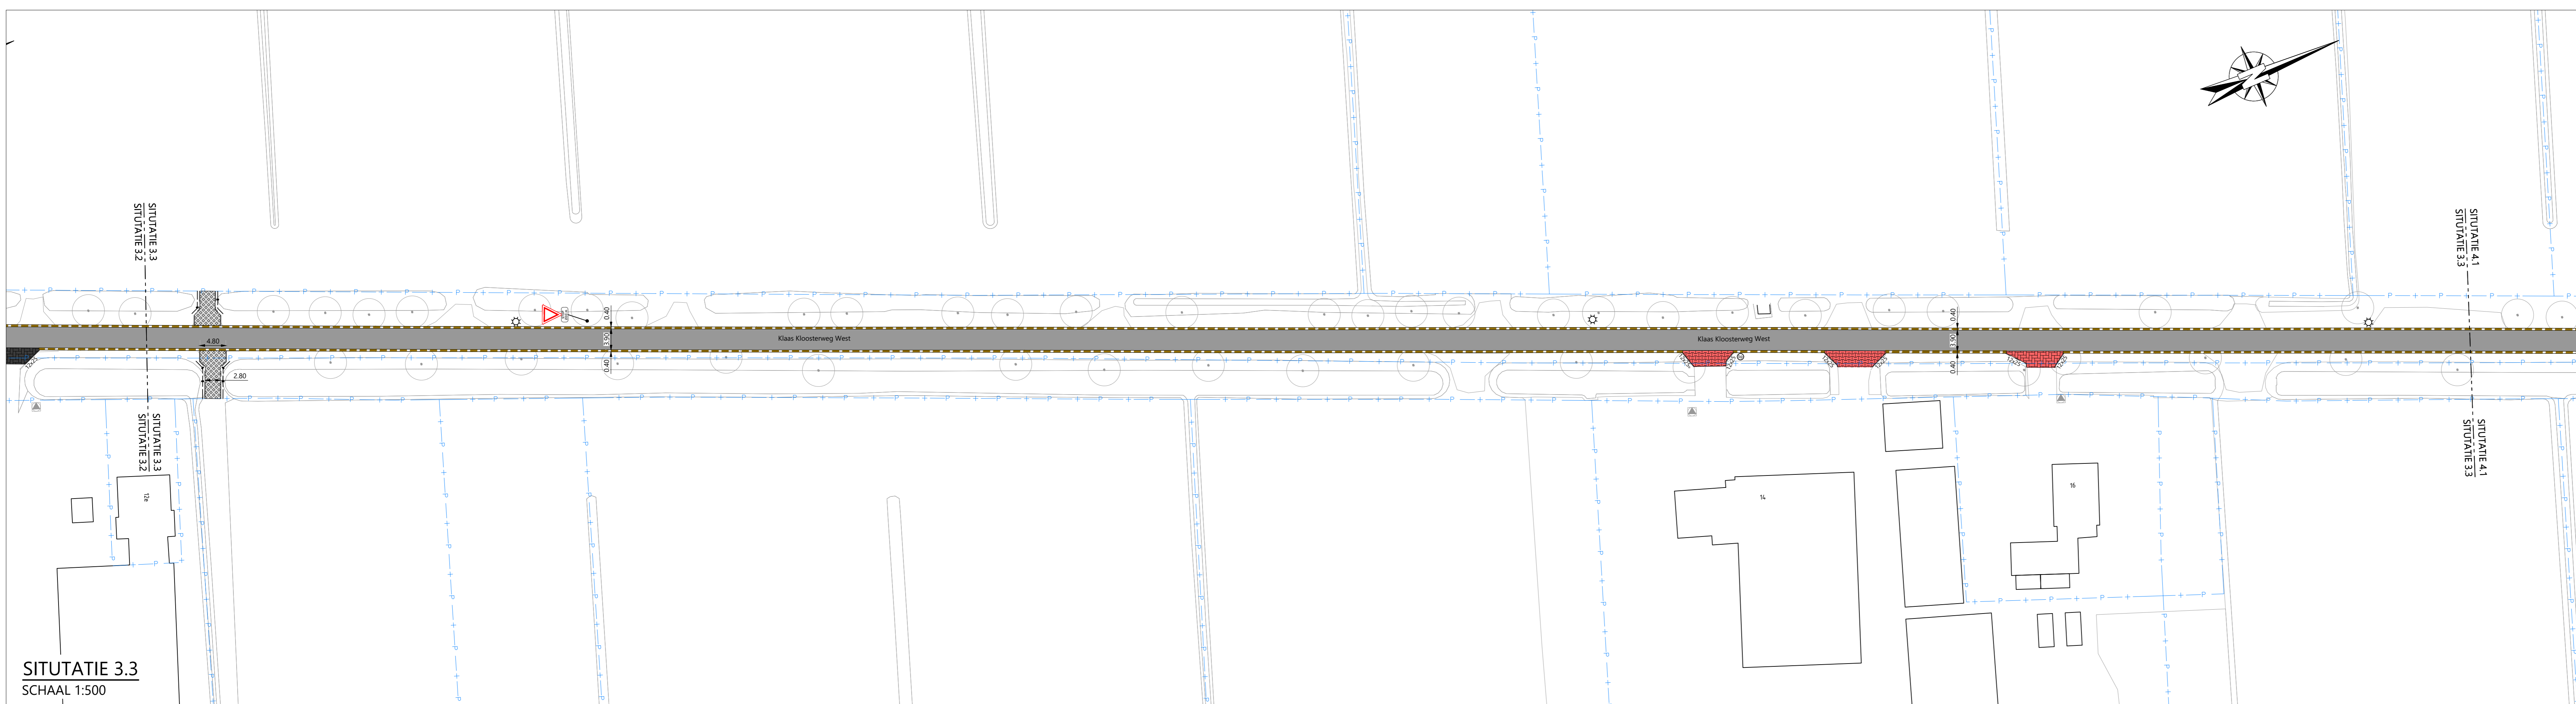

SITUATIE 3.3
SCHAAL 1:500

LEGENDA:

- Kadastrale grens
- Bermbeton
- Opsluitband, 120x250 mm
- Afrastering
- Asfaltverharding
- Betonstraatstenen, keiformaat, elleboog, kleur: grijs
- Betonstraatstenen, keiformaat, keperverband, kleur: antraciet
- Betonstraatstenen, keiformaat, elleboogverband, kleur: rood
- H-klinkers, halfsteensverband, kleur: grijs
- H-klinkers, halfsteensverband, kleur: rood
- Sinusprofielklinkers, halfsteensverband, kleur: grijs
- Grasbetontegels, 400x400x120 mm, kleur: grijs
- Kunststof reflectorpaal
- BERPAAI
- Lichtpaal
- Betonplaat 1,00 x 2,00 m
- Betonplaat 2,00 x 2,00 m
- Bestaande pompput / elektrakast





OVERZICHT
SCHAAL 1:30.000

Opmerking:
* Meetwaarden in millimeters, tenzij anders aangegeven
* Hoogtegevelen in meters L.O.M. (N.A.P.)

<h1>Presentatie</h1>			
DOOR	DATEM	STATUS	OMSCHRIJVING WIJZIGING

OPDRACHTGEVER: GEMEENTE STAPHORST		
PROJECT: RECONSTRUCTIE KLAAS KLOOSTERWEG WEST TE STAPHORST		
ONDERDEEL: Presentatietekening		Postadres: Postbus 12 7963 ZG Den Ham Bezoekadres: Kloosterweg 8 7963 PH Den Ham T +31 (0)546 67 88 88 E info@roelofsroep.nl Teamverantwoordigen in: Overijssel Overijssel Drenthe Drenthe Friesland Friesland Groningen Groningen Limburg Limburg Noord-Holland Noord-Holland Noord-Brabant Noord-Brabant Utrecht Utrecht Zeeland Zeeland
SCHAAL: 1:500	PROJECTNR: 31195233	TEKENINGNR: UO01
FORMAAT: A0	BLAD: 03	VAN: 04

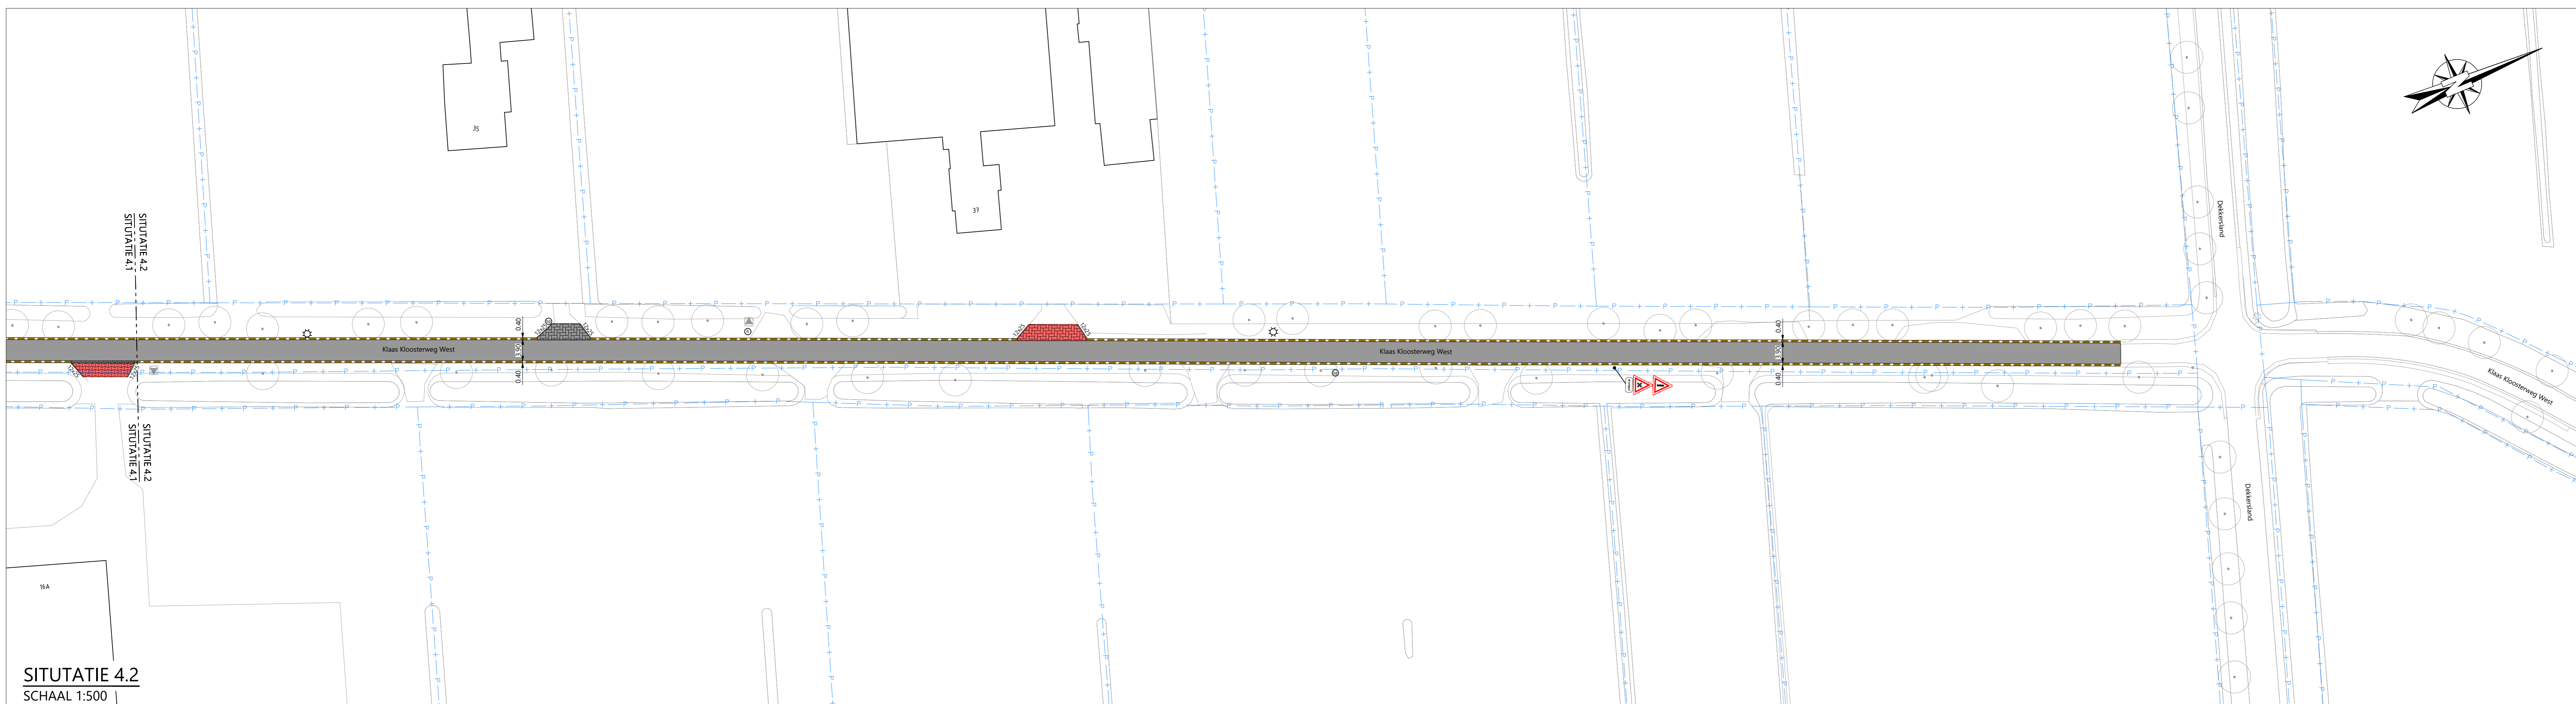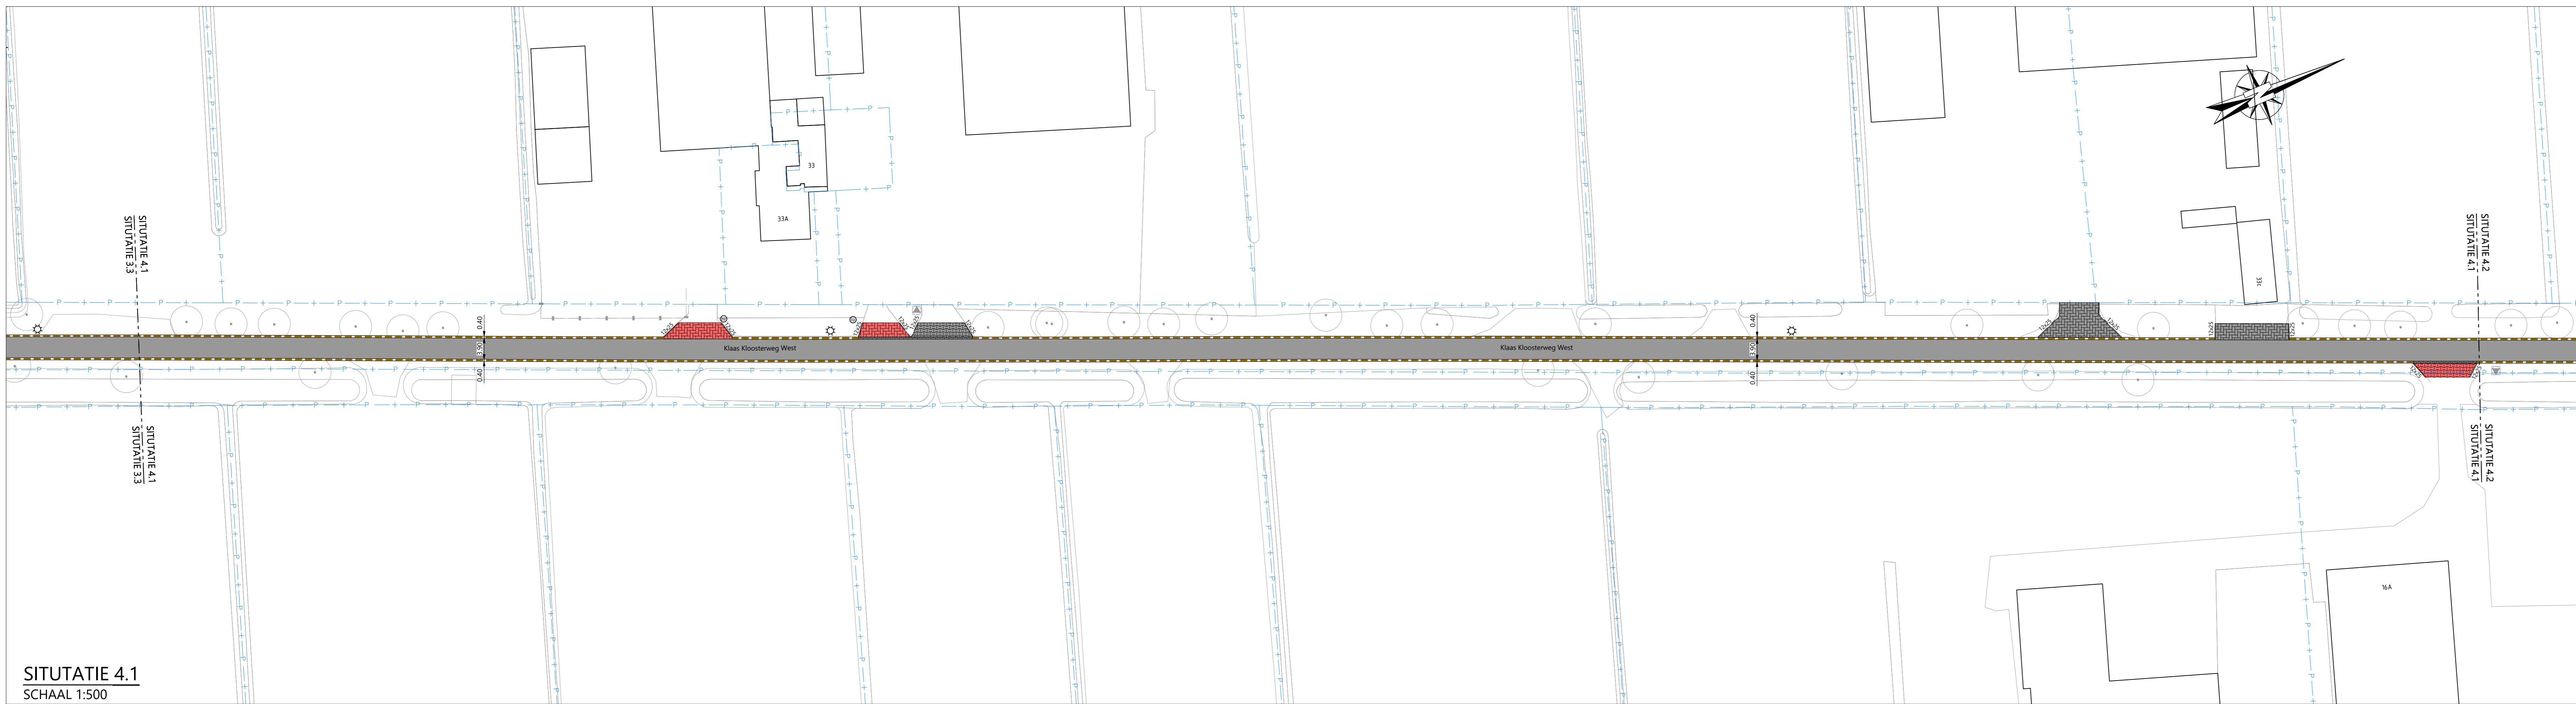

LEGENDA:

- Kadastrale grens
- Bermbeton
- Opsluitband, 120x250 mm
- Afzetting
- Asfaltverharding
- Betonstraatstenen, keefmaat, elleboog, kleur: grijs
- Betonstraatstenen, keefmaat, kepverband, kleur: antraciet
- Betonstraatstenen, keefmaat, elleboogverband, kleur: rood
- H-klinkers, halfsteensverband, kleur: grijs
- H-klinkers, halfsteensverband, kleur: rood
- Sinusprofielklinkers, halfsteensverband, kleur: grijs
- Grasbetontegels, 400x400x120 mm, kleur: grijs
- Kunststof reflectorpaal
- Bempaal
- Lichtmast
- Betonplaat 1,00 x 2,00 m
- Betonplaat 2,00 x 2,00 m
- Bestaande pompput / elektrakast



OVERZICHT
SCHAAL 1:30.000

Opmerking:
* Maatvoering in meters, tenzij anders aangegeven
** Hoogtepunten in meters L.O.A. N.A.P.

<h1>Presentatie</h1>						
DOOR	DATUM	STATUS	OMSCHRIJVING	WIJZIGING	OK	RV

OPDRACHTGEVER:
GEMEENTE STAPHORST

PROJECT:
RECONSTRUCTIE KLAAS KLOOSTERWEG WEST
TE STAPHORST

ONDERDEEL:
Presentatietekening

Roelofs
Postadres:
Postbus 12 7963 ZG Den Ham
Boschveld
Kroonveld 8 7963 PM Den Ham
T +31 (0)546 67 88 88
E info@roelofs.nl

Tevens werkzaam in:
Daerwijk Soest
Oudbeekweg Soest
Veenendaal Soest
Wegwijer

SCHAAL: 1:500 PROJECTNR: 31195233 TEKENINGNR: UO01 FORMAAT: A0 BLAD: 04 van 04

Meer waarde aan ruimte