
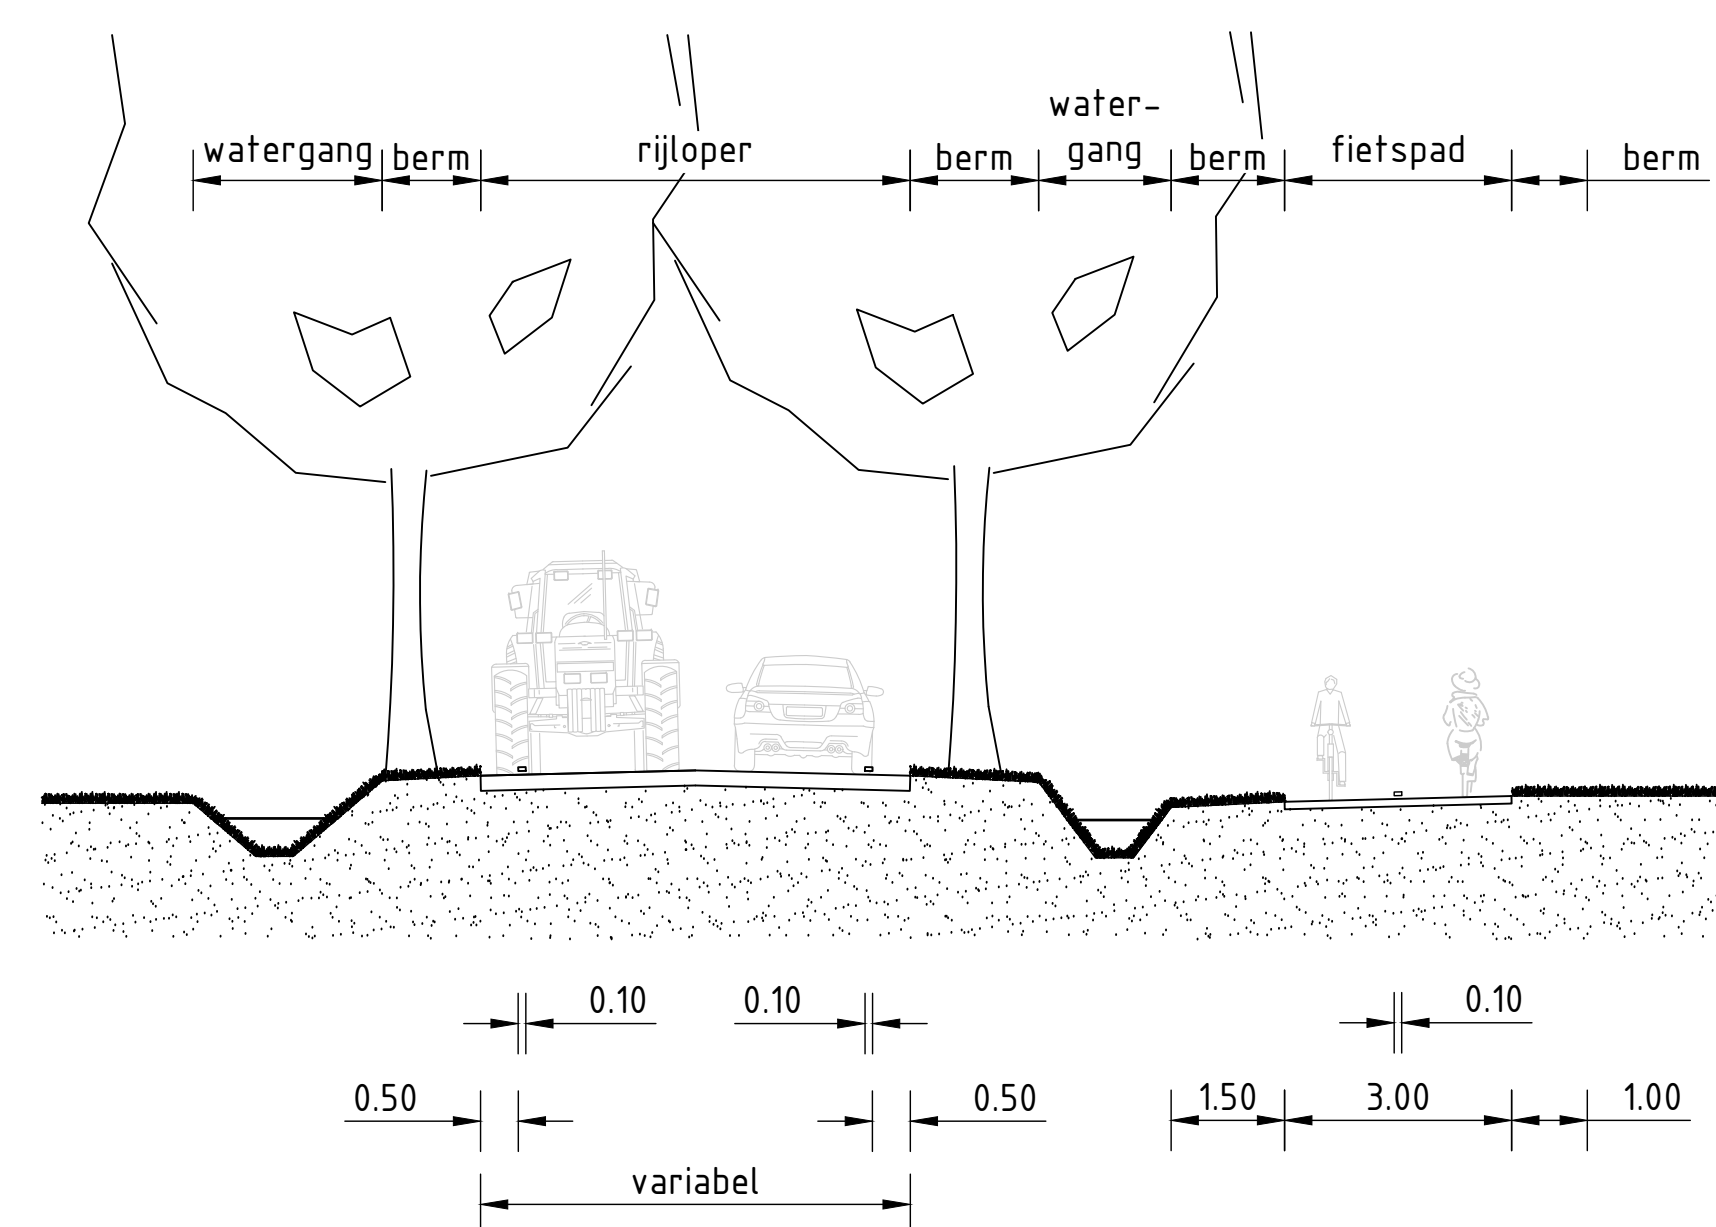


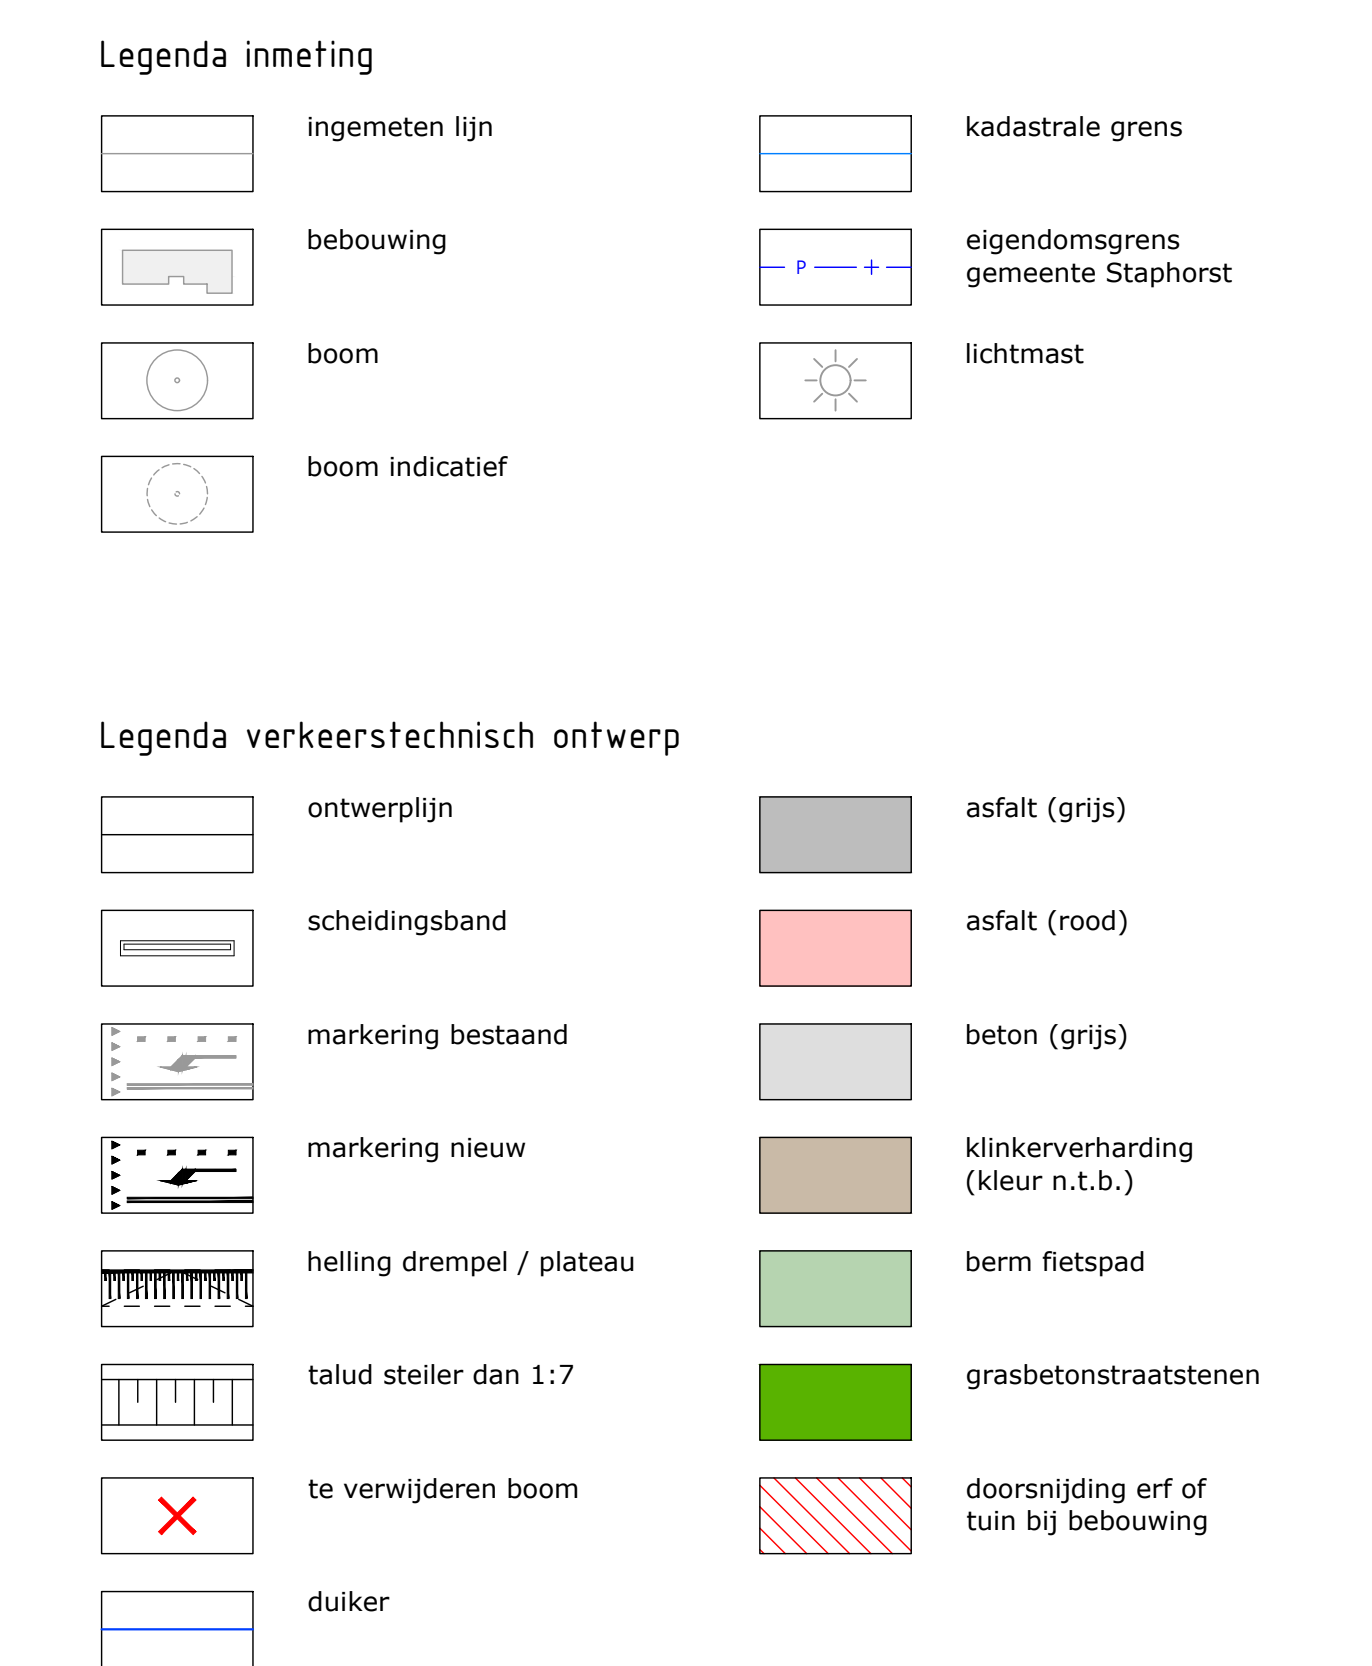

Maatvoering:

- Maten in meters, tenzij anders vermeld.
- Materiaalmaten in mm, tenzij anders vermeld.
- Peilmaten in meters f.o.v. NAP, tenzij anders vermeld.
- Diameteren in mm, tenzij anders vermeld.
- Coördinaten op RD-stelsel.
- Het gehanteerde gradenstelsel is het 360-gradenstelsel.

Referentiebestanden:

- BGT: XR-BGT 13-02-24.dwg
- Kadastrale grenzen: XR-Kadastrale grenzen 13-02-24.dwg

	Wijzigingen
01	Diverse aanpassingen o.b.v. terugkoppeling gemeente Staphorst d.d. 22-03-24.

Vrijliggend fietspad Gemeenteweg Omschrijving ontwerp Scheutswaterp fietspad zuidzijde rijbaan met luchtfoto Gebiedsnaam Gemeente Staphorst			
Tekeningnummer	Tekenaar	Formaat	Vanaf
A01	S. Reijnen	841 x 1680	01
Tentoonstelling	Oorspronkelijk	Schaal	Dit is
1001	O. Huisman	1:500	Stap
Buiknummer	Verkleining		Concept
2	O. Huisman		
