

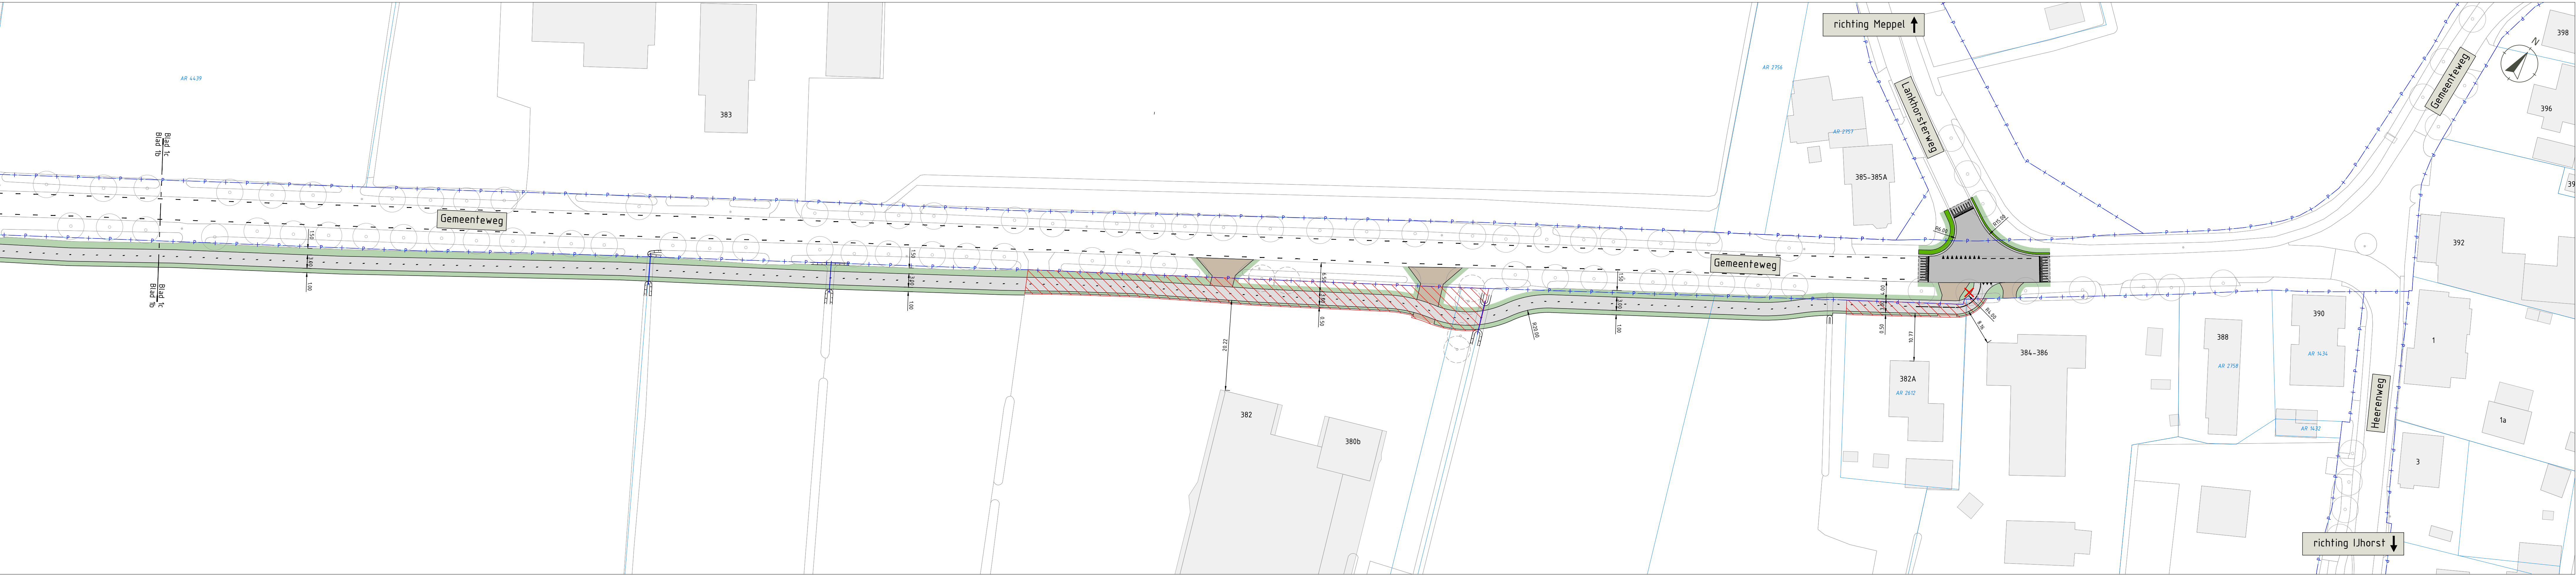
 


 

PRINCIPEDOORSNEDE  
SCHAAL 1 : 100

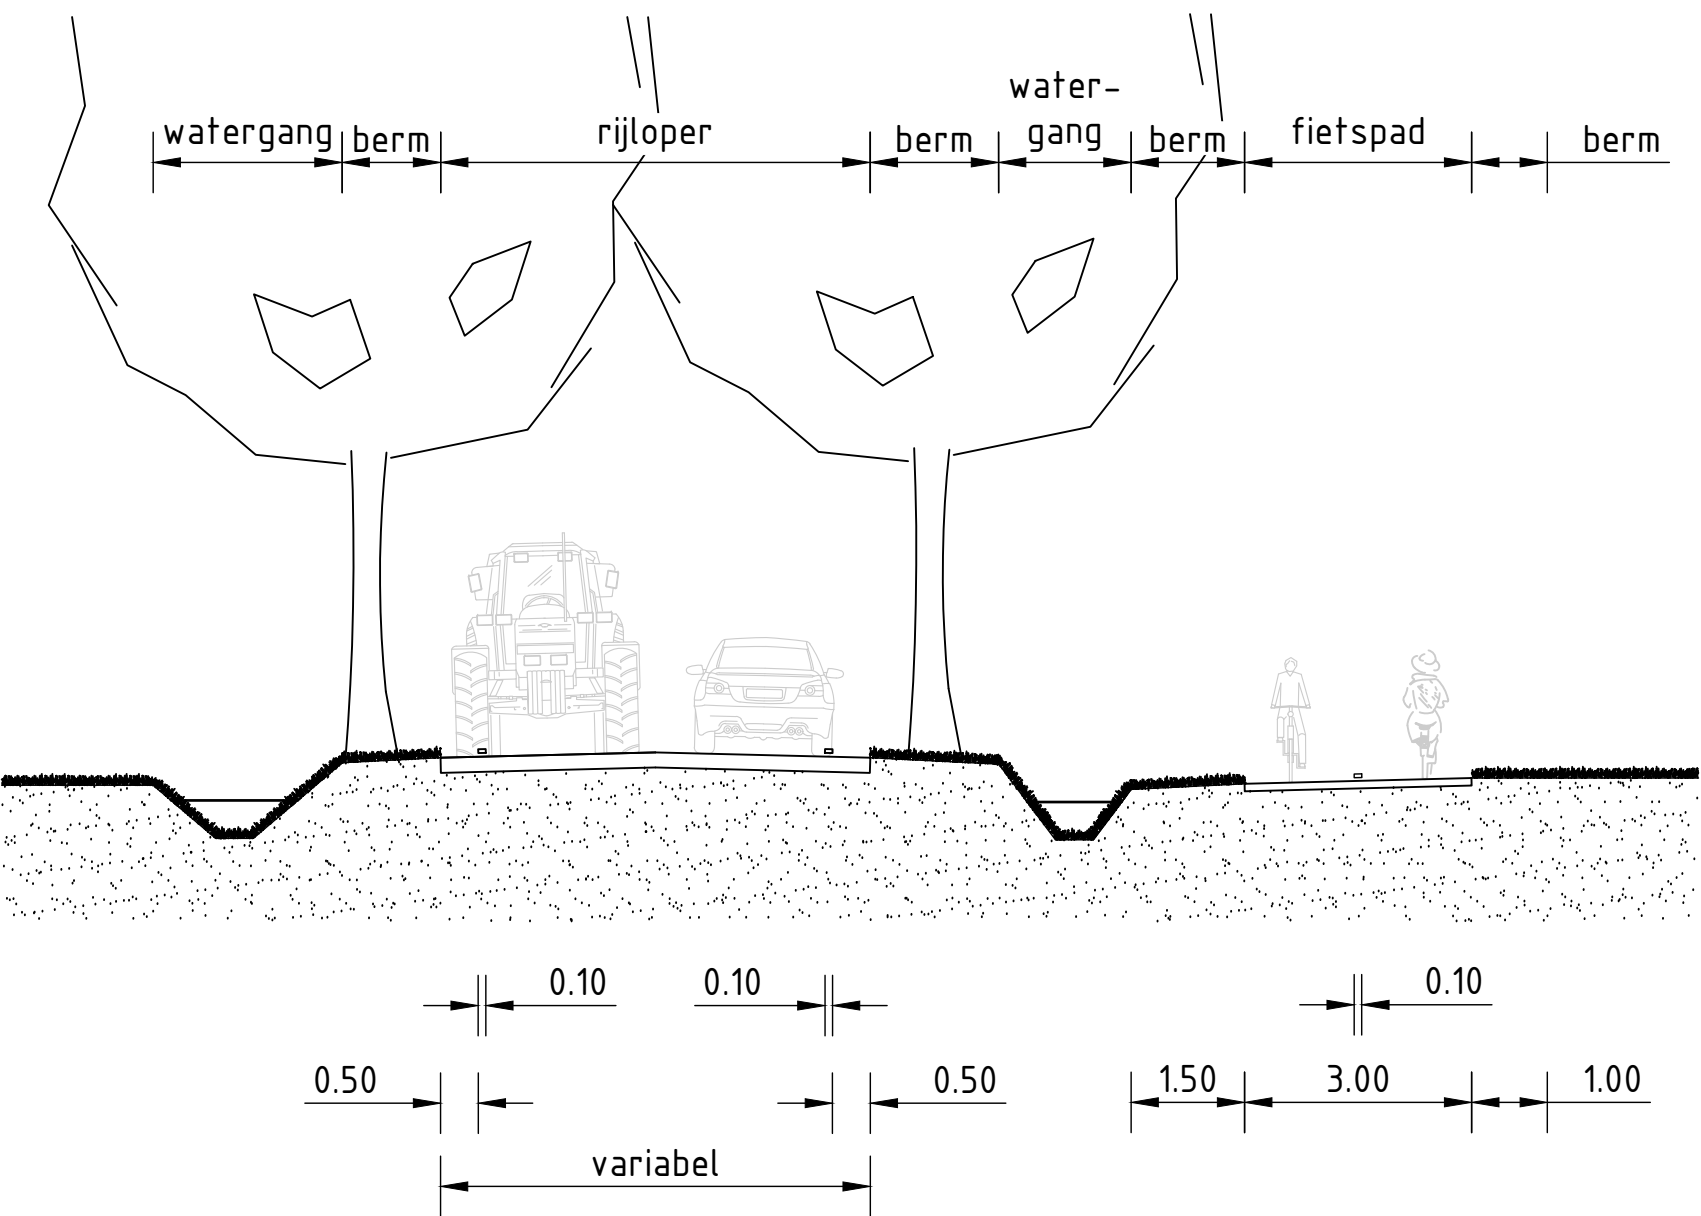

- Legenda inmeting
- ingemeten lijn
  - bebouwing
  - boom
  - boom indicatief
  - kadastrale grens
  - eigendomsgrens gemeente Staphorst
  - lichtmast

- Legenda verkeers technisch ontwerp
- ontwerplijn
  - scheidingsband
  - markering bestaand
  - markering nieuw
  - helling drempel / plateau
  - talud steiler dan 1:7
  - te verwijderen boom
  - duiker
  - asfalt (grijs)
  - asfalt (rood)
  - beton (grijs)
  - klinkerverharding (kleur n.t.b.)
  - berm fietspad
  - grasbetonstraatstenen
  - doorsnijding erf of tuin bij bebouwing

- Maatvoering:
- Maten in meters, tenzij anders vermeld.
  - Materiaal maten in mm, tenzij anders vermeld.
  - Peilmaten in meters t.o.v. NAP, tenzij anders vermeld.
  - Diameters in mm, tenzij anders vermeld.
  - Coördinaten op RD-stelsel.
  - Het gehanteerde gradenstelsel is het 360-gradenstelsel.
- Referentiebestanden:
- BGT: XR-BGT 13-02-24.dwg
  - Kadastrale grenzen: XR-Kadastrale grenzen 13-02-24.dwg

| Wijzigingen |                                                                              |
|-------------|------------------------------------------------------------------------------|
| 01          | Diverse aanpassingen o.b.v. terugkoppeling gemeente Staphorst d.d. 22-03-24. |
|             |                                                                              |
|             |                                                                              |
|             |                                                                              |

Vrijliggend fietspad Gemeenteweg

Schetsontwerp fietspad zuidzijde rijbaan

| Gedetailleerd  |              |
|----------------|--------------|
| Tekeningnummer | Tekenaar     |
| 101            | S. Reijnders |
| Aanval datum   | Ontwerper    |
| 2              | O. Huisman   |
| Vrijliggend    | O. Huisman   |
| 1              | O. Huisman   |
| Formaat        | Blad         |
| B41 x 1680     | 1500         |
| Blad           | Blad         |
| 01             | 01           |
| Blad           | Blad         |
| Concept        | Concept      |