


DEELSITUATIE 6
 schaal: 1:500

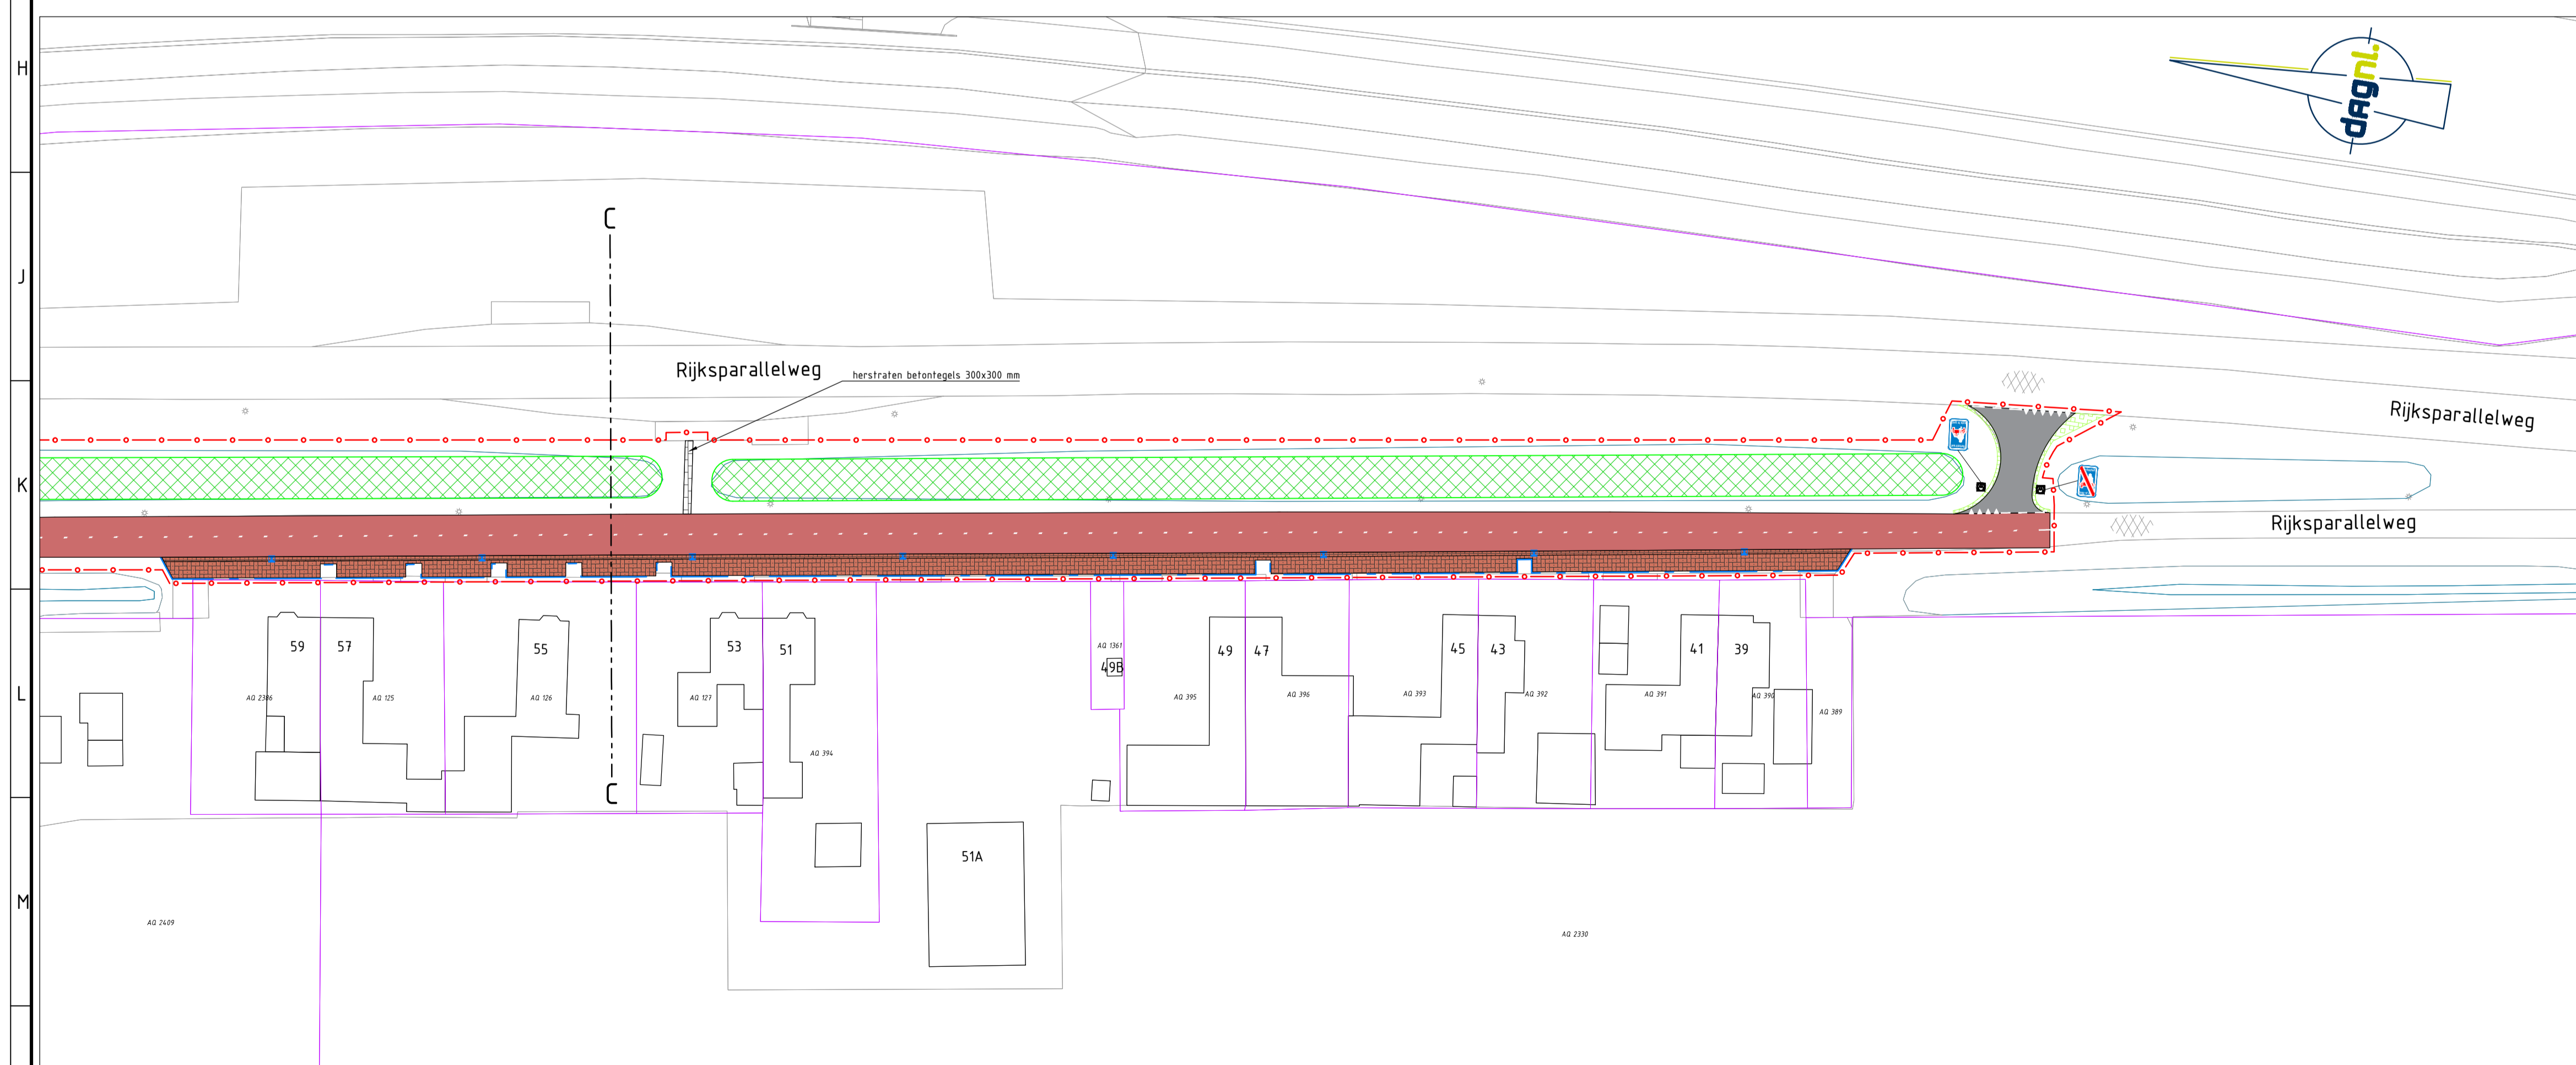

DEELSITUATIE 7
 schaal: 1:500

LEGENDA	
Bestaande situatie	Nieuwe situatie
BGT-lijn	Aanbrengen deklaag zwart asfalt, dik 35 mm
Watergang	Aanbrengen deklaag rood asfalt, dik 35 mm
Asfaltverharding	Aanbrengen deklaag zwart asfalt, dik 35 mm met daarop gele slijtlaag Thermoflex Posselt f.b.v. schijfplateau
Zandpad	Aanbrengen 60 km/u drempelmarkering op schijfplateau
Lichtmast	Markering doorgetrokken 10,10
Kadastrale bebouwing met huisnummer	Markering 0,30-2,10 10,10
45	Markering 1-1 10,10
Kadastrale grens	Markering 0,50-0,50 10,10
Werkgrens	Markering haaiantanden 500x500 mm
	Aanbrengen betonstraatstenen keifmaat grijs
	Aanbrengen straatbakstenen KF80 Bergerac rood-bruin genuanceerd
	Aanbrengen 7-streks molpoo van straatbakstenen dikmaat
	Herstraten betonstraatstenen
	Herstraten betontegels 300x300 mm
	Aanbrengen vrijgekomen grasbetontegels 400x400x120 mm
	Aanbrengen grasbetontegels Hakketop-V-tegel vlak V/d Bosch 400x400x120 mm
	Aanbrengen middengeleideband 100/400x180 mm
	Opnieuw stellen en schilderen trottoirbanden 130/150x250 mm
	Aanbrengen opsluitbanden grijs 120 x 250 mm
	Aanbrengen verkeerstegel haaiantand 500x500 mm
	Aanbrengen verkeerstegel halve tegel 500x250 mm
	Aanbrengen en schilderen vrijgekomen schangblokken
	Aanbrengen verkeersbordpaal met verkeersbord
	Aanbrengen straatkolken Wavin Tegra
	Profiëren en zaaien watergang

Maten in m, materiaalmaten in mm, peilmaten in m t.o.v. N.A.P., diameters in mm, tenzij anders vermeld.
 Opdrachtgever: Gemeente Staphorst
 schaal 1:500

Gemeente Staphorst

Project:
Fietsstraten Staphorst
 Rijksparelleweg / Boldewijnshuizen

Onderwerp:
Bestekstekening
 Nieuwe situatie Boldewijnshuizen

Getekend: Ayanoglu Datum: 23-02-2023
 Goedgekeurd: van Oik Datum: 23-02-2023
 Schaal: 1:500 Status: Concept
 Formaat: A1 Versie: 03
 Projectcode: P04297 Soort document: TEKENING



Tekeningnummer: P04297-BE-SI-02-C03