



DEELSITUATIE 1  
schaal: 1:500

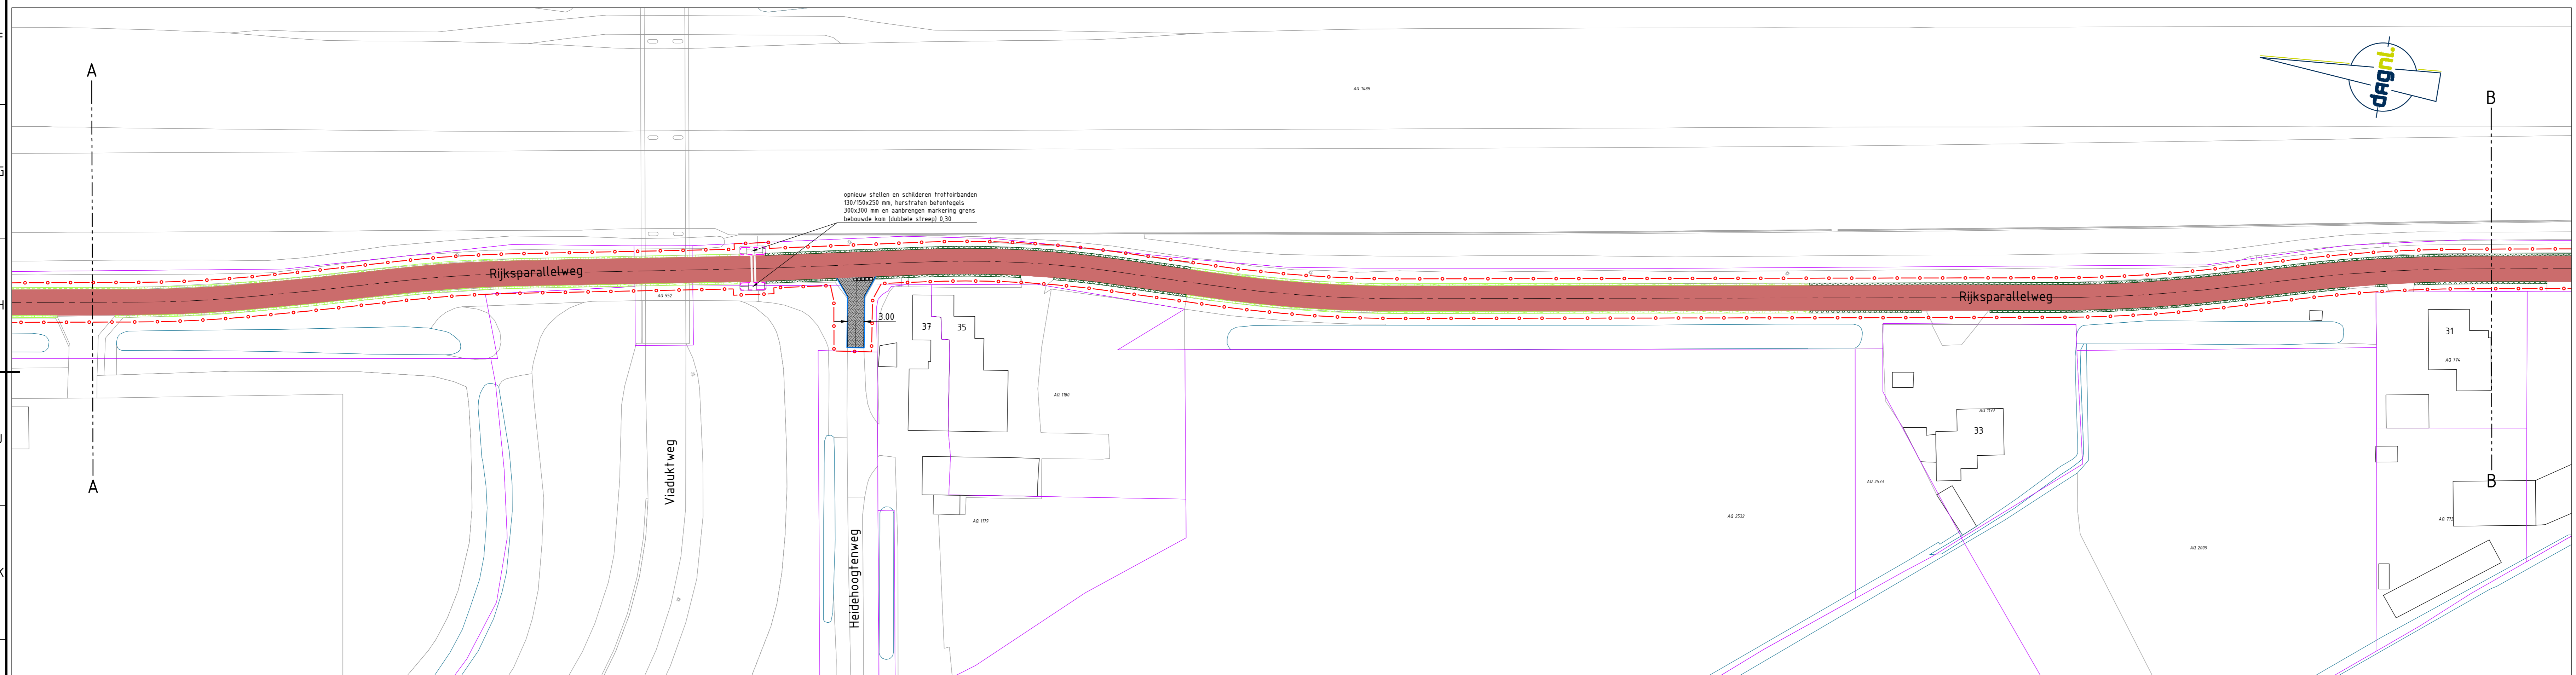

DEELSITUATIE 2  
schaal: 1:500

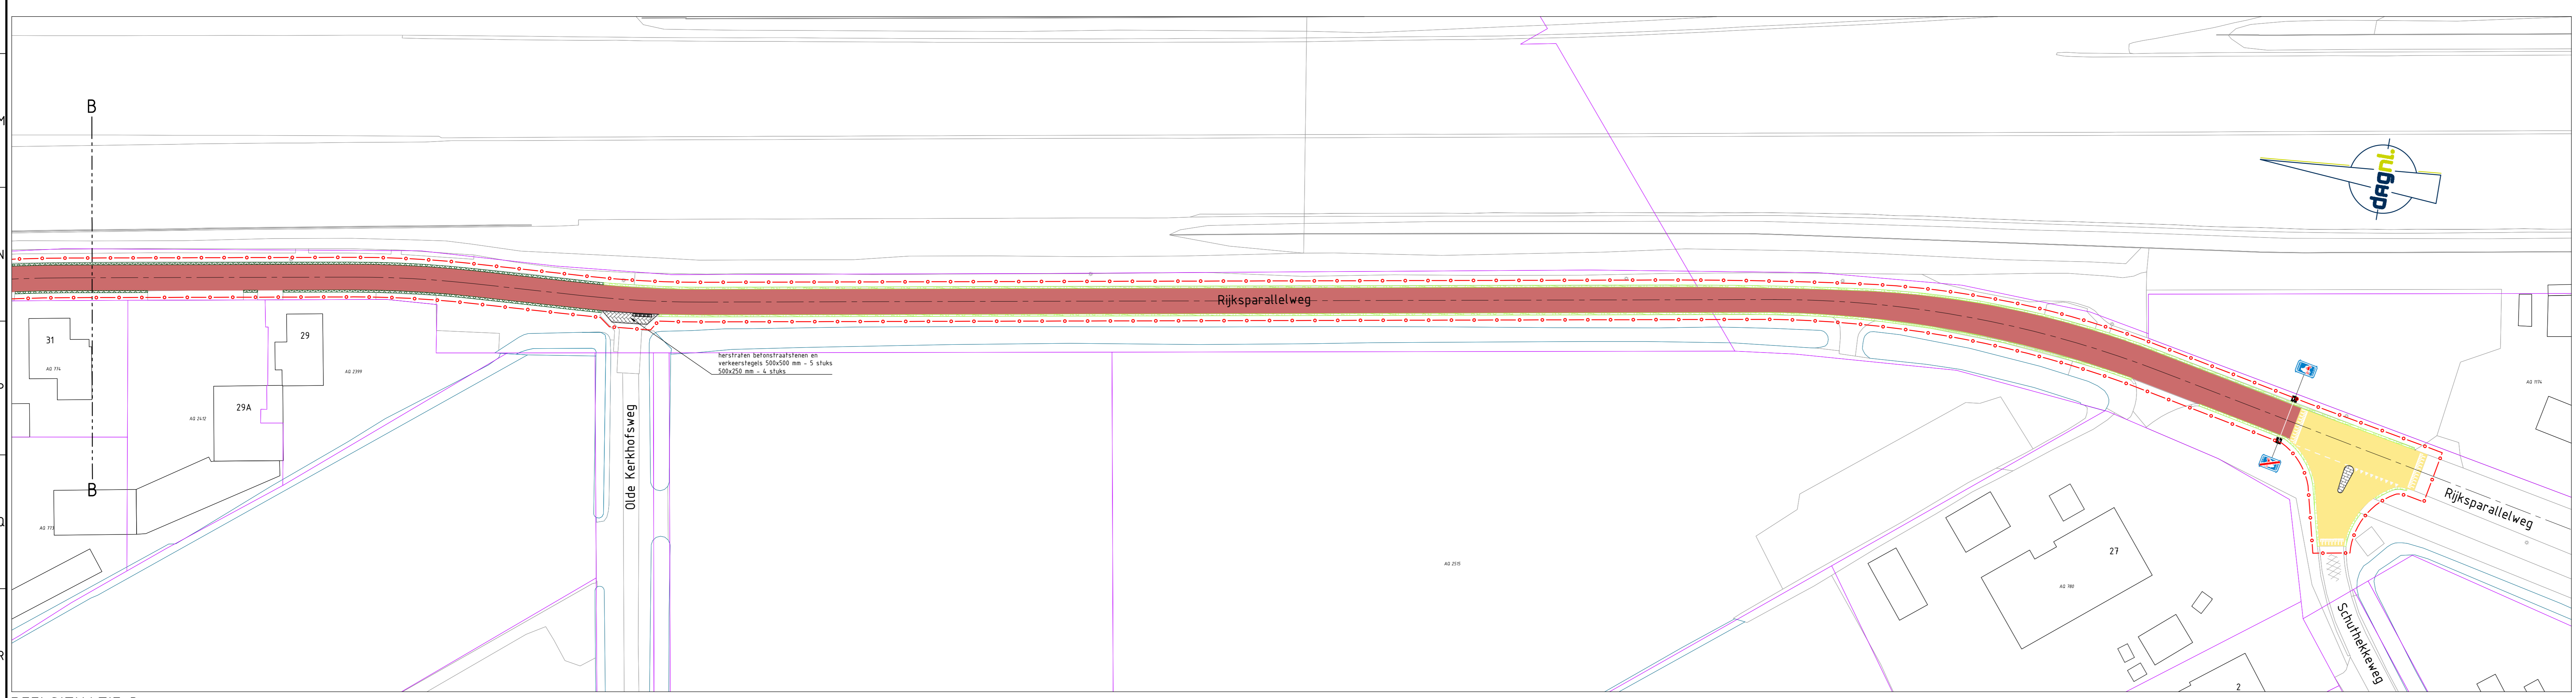

DEELSITUATIE 3  
schaal: 1:500

LEGENDA

Bestaande situatie

- BGT-lijn
- Watergang
- Afvalwielandring
- Zandput
- Lijsthaast
- 45
- Kadastrale bebouwing met huisnummer
- Kadastrale grens
- Markergrens

Algemeen

- Kadastrale grens
- Markergrens

Nieuwe situatie

- Aantbrengen deklaag zwart asfalt, dik 35 mm
- Aantbrengen deklaag rood asfalt, dik 30mm
- Aantbrengen gras slijflaag ThermoFlex Proseal 15 x slijplaatjes
- Aantbrengen 60 betu drempelwerring op schipplaatje
- Markering doorgelassen 10/10
- Markering 5-1 10/10
- Markering 0,50-0,50 10/10
- Markering haantanden 500x500 mm
- Aantbrengen betonstraatkantelen keiforaal grijs
- Aantbrengen straatkantelen K780 Berger rood-bruin gemasceerd
- Aantbrengen 1 streeks muispaal van straatkantelen keiforaal
- Herstraten betonstraatkantelen
- Herstraten betontegels 300x300 mm
- Aantbrengen vrijgekomen grasbetondekings 100x100/120 mm
- Aantbrengen grasbetondekings 100x100/120 mm
- Aantbrengen middengedraaid 100/100/100 mm
- Opslow stellen en schilderen trottoirbanden 100/100/200 mm
- Aantbrengen opstuifbanden grijs 120 x 250 mm
- Aantbrengen verkeersteegel haantand 500x500 mm
- Aantbrengen verkeersteegel hane tepel 500x500 mm
- Aantbrengen en schilderen vrijgekomen schapeplaten
- Aantbrengen verkeerstopput met verkeerstopput
- Aantbrengen straatkanten
- Aantbrengen straatkanten
- Profileren en zaden watergang

Maten in m, materiaalmaten in mm, petrotaten in m L o x N A.P., diameters in mm, lengte anders vermeld. Schaal 1:500

Gemeente Staphorst

Project: Fietstraten Staphorst  
Rijksparelleweg / Boldewijnsluizen

Besteksteekening  
Nieuwe situatie Rijksparelleweg

Gedraaid: 17-02-2023 Datum: 17-02-2023  
Gedraaid: van 24 Datum: 17-02-2023  
Schaal: 1:500 Status: Concept  
Formaat: A0 Versie: 002  
Projectcode: P04297 Soort document: TEGENWEG



CONCEPT