




Situatie 2.1
Schaal 1:500

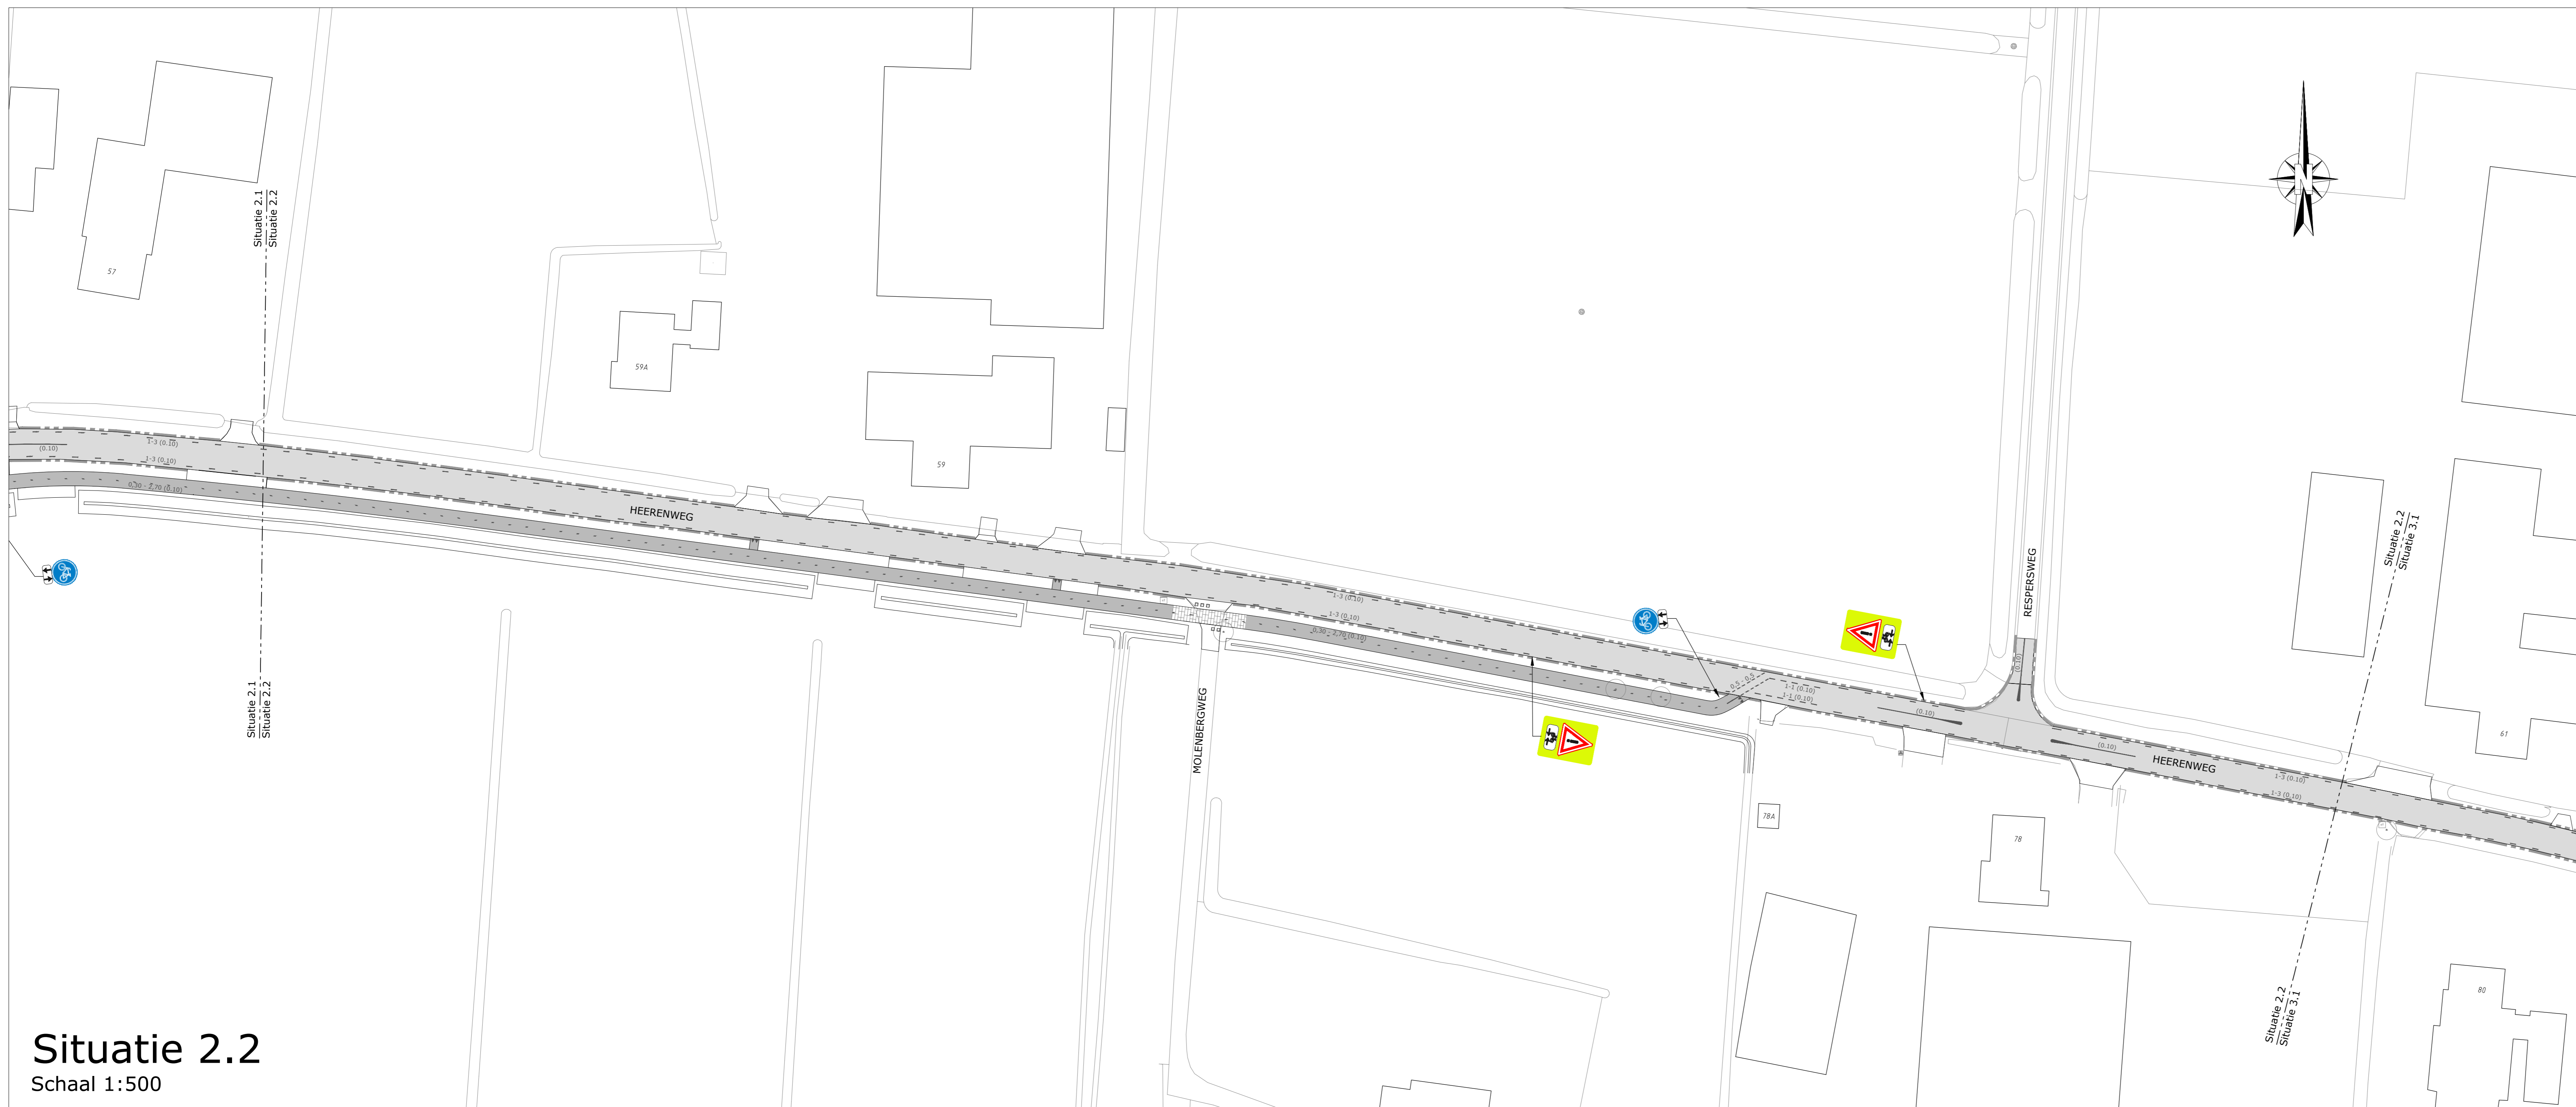

Situatie 2.2
Schaal 1:500

Opmerking:
* Maatvoering in meters
* Materiaalmaat in millimeters, tenzij anders aangegeven
* Hoogtegeometrie in meters L.A.M.S.P.

1	2	
1	2	

Definitief

OPDRACHTGEVER:
GEMEENTE STAPHORST

PROJECT:
AANLEG FIETSPAD EN ASFALTONDERHOUD
RUBAAN HEERENWEG

ONDERDEEL:
Markering en bebording
Perceel 1 en 2

SCHAAL: 1:500 PROJECTNR: 31075193 TEKENINGNR: MAR01 FORMAAT: A0 BLAD: 02 van 03

Meer waarde aan ruimte

Roelofs
Postadres:
Postbus 12 7968 ZG Den Ham
Boschveld
Kroonveld 8 7963 RM Den Ham
T +31 (0)546 67 88 88
E info@roelofsgrupp.nl

Tevens werkzaam in:
Overijssel Overijssel
Groningen Overijssel
Noord-Holland Noord-Holland
Zeeland Zeeland