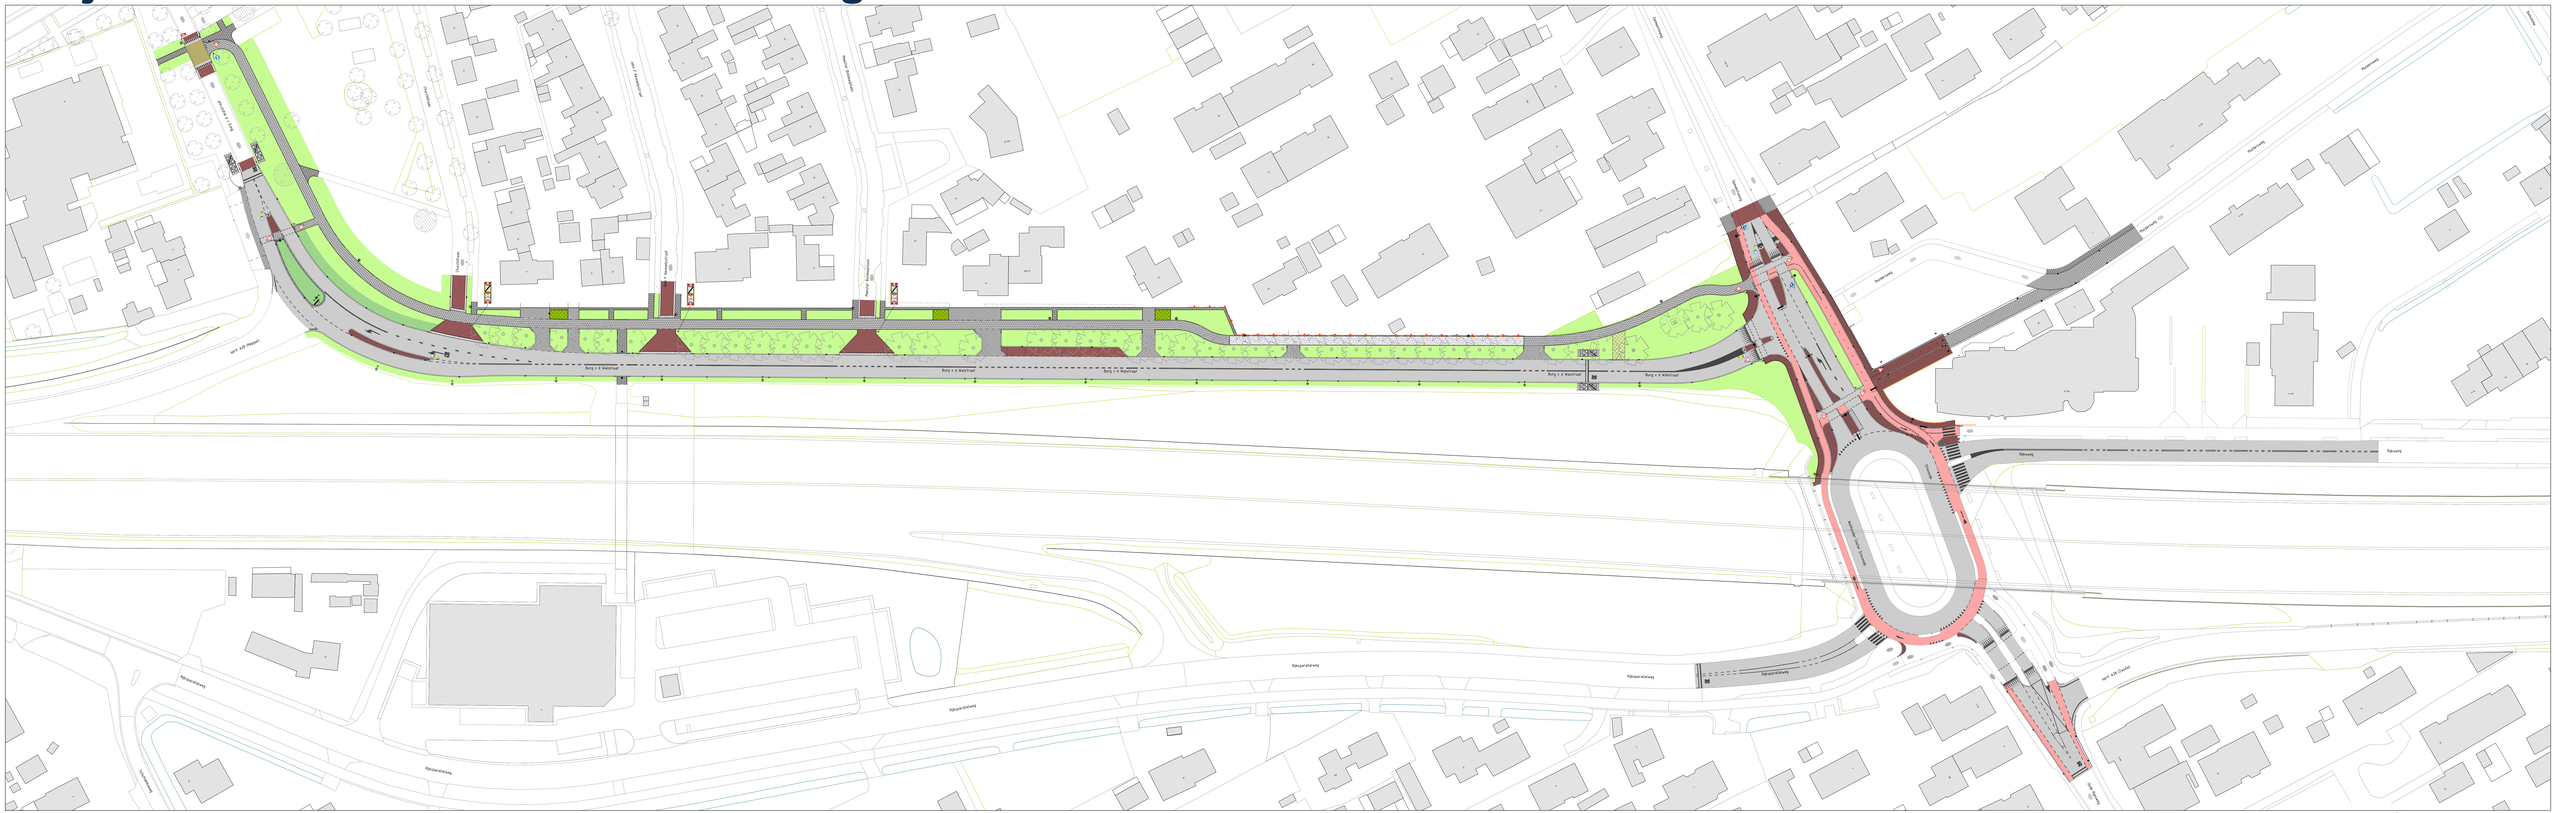Project van der Walstraat/Gemeenteweg