




Impressie toekomstige situatie

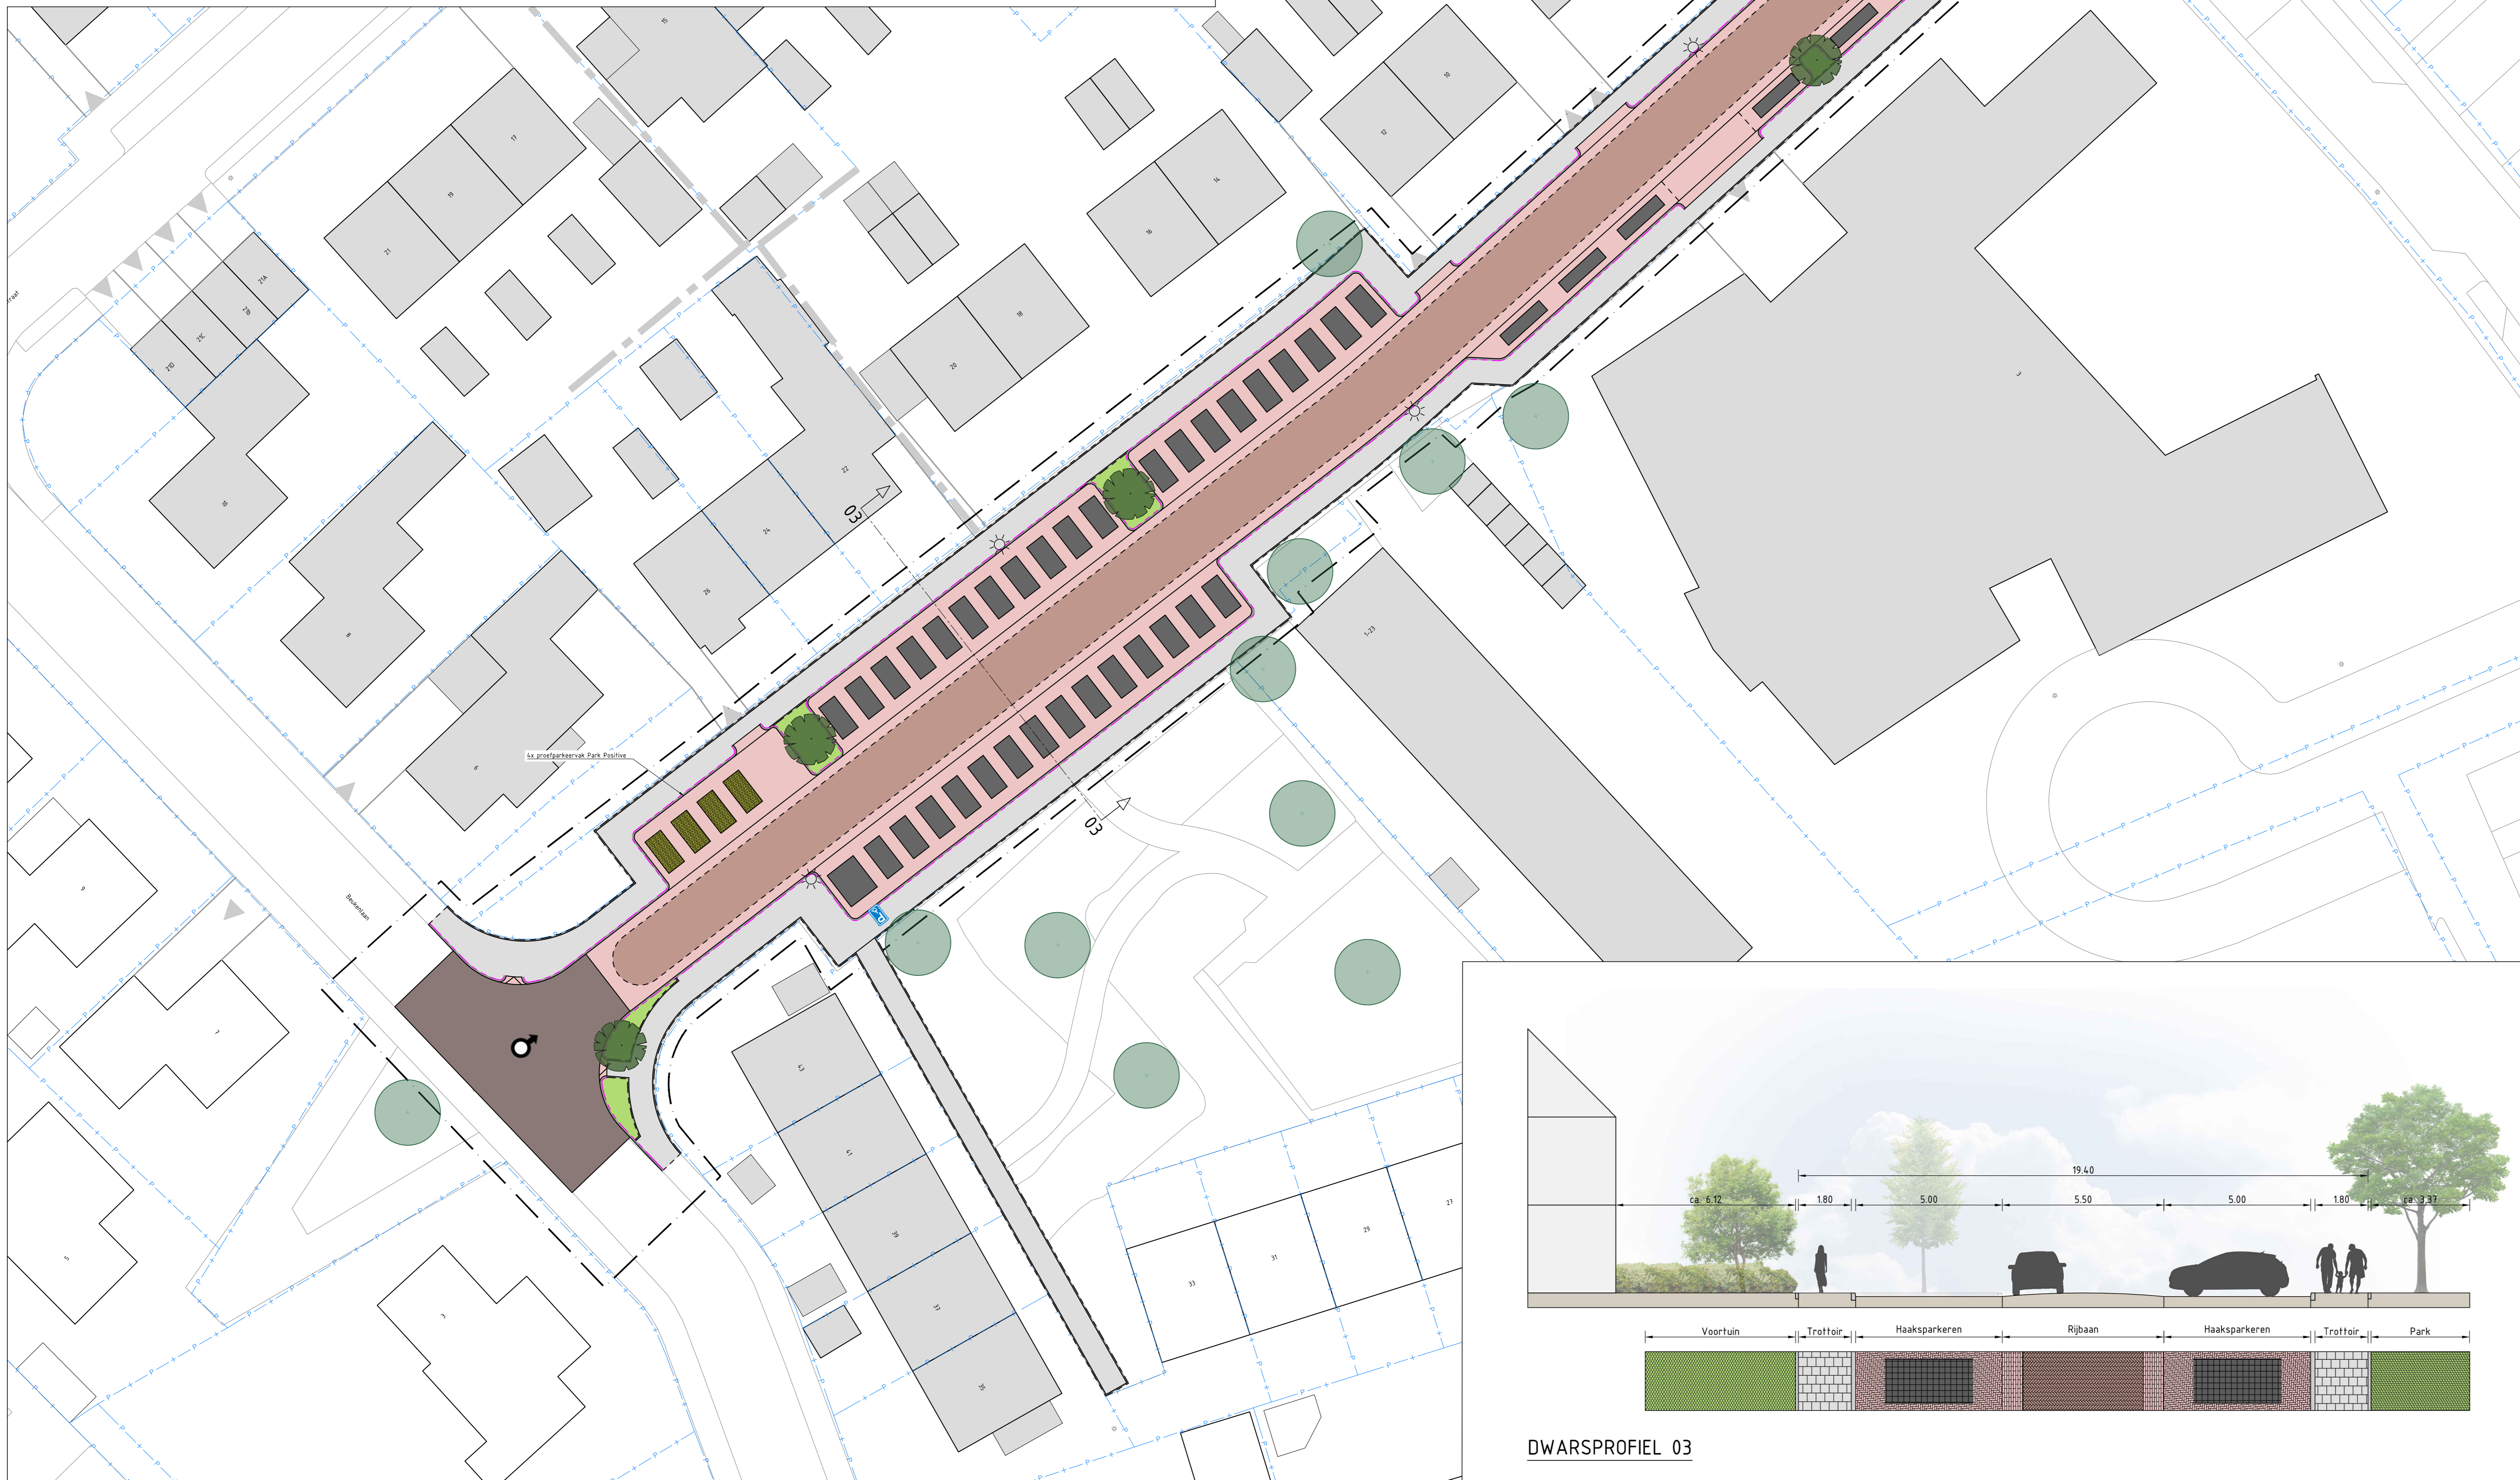


VERKLARING

- Bestaande bebouwing
- Huisnummer
- Kadastrale grens
- Werkgrens
- Bestaande lokale brandgang
- Bestaande inrichting
- Bestaande boom
- Materiaalgrens
- Aanbrengen opsluitband 100x200 mm
- Aanbrengen trottoirband 130/150x250 mm
- Aanbrengen straatbaksteen, kleur: rood Brelange (102) - visuele goot en inritten in halfsteensverband - parkeerplaatsen in elleboogverband
- Aanbrengen straatbaksteen in keperverband, vrijkomend, kleur: rood
- Aanbrengen straatbaksteen in keperverband, kleur: paarsbruin Rhone (106)
- Aanbrengen gietruutegel 300x300 mm in blokverband, kleur: antraciet
- Aanbrengen (proef)parkeervak Park Positive, RA Positive GREEN 60-40
- Aanbrengen trottoirtegel 300x300 mm in halfsteensverband, kleur: grijs
- Aanbrengen plantvak
- Aanbrengen lichtmast
- Planten nieuwe boom
- Fotolocatie met kijkrichting impressie toekomstige situatie

BOMEN



STRUIKEN

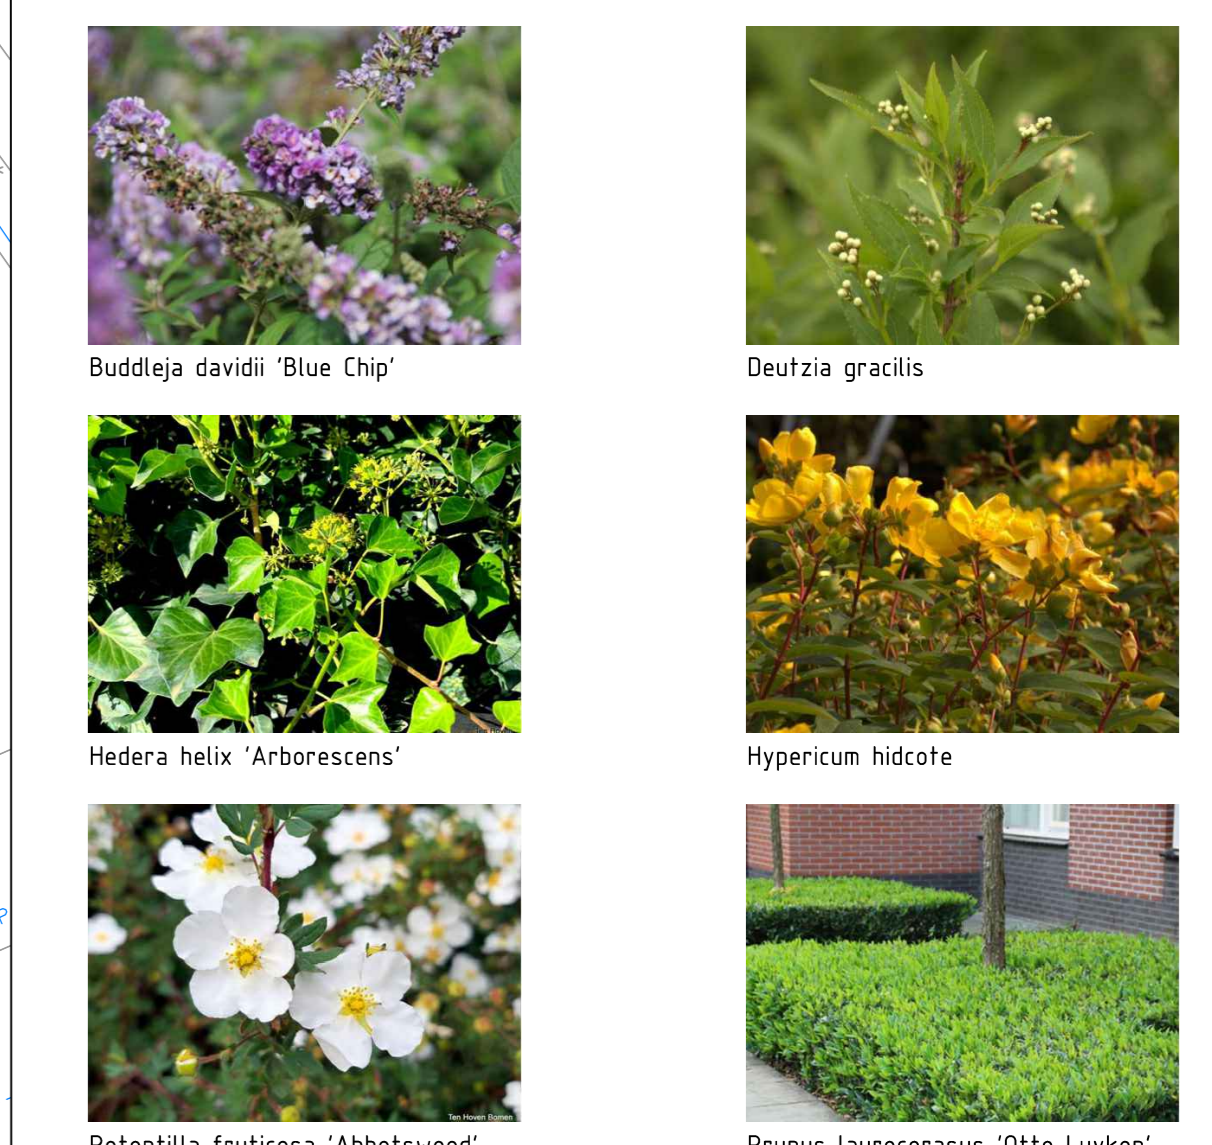


PROEFPARKEERVAK



Park Positive, RA Positive GREEN 60-40

- Gekoppelde Xrefs:**
- XR-484622-BGT-6-0001.dwg
 - XR-484622-KK-6-0001.dwg
 - XR-484622-VK-6-0001.dwg
 - XR-484622-IR-6-0001.dwg
 - XR-484622-KB-6-0001.dwg
 - XR-484622-WG-AS-6-0001.dwg
 - XR-484622-S-0-0301.dwg
 - XR-484622-AC-0-0301.dwg
 - XR-484622-PR-0-0301.dwg

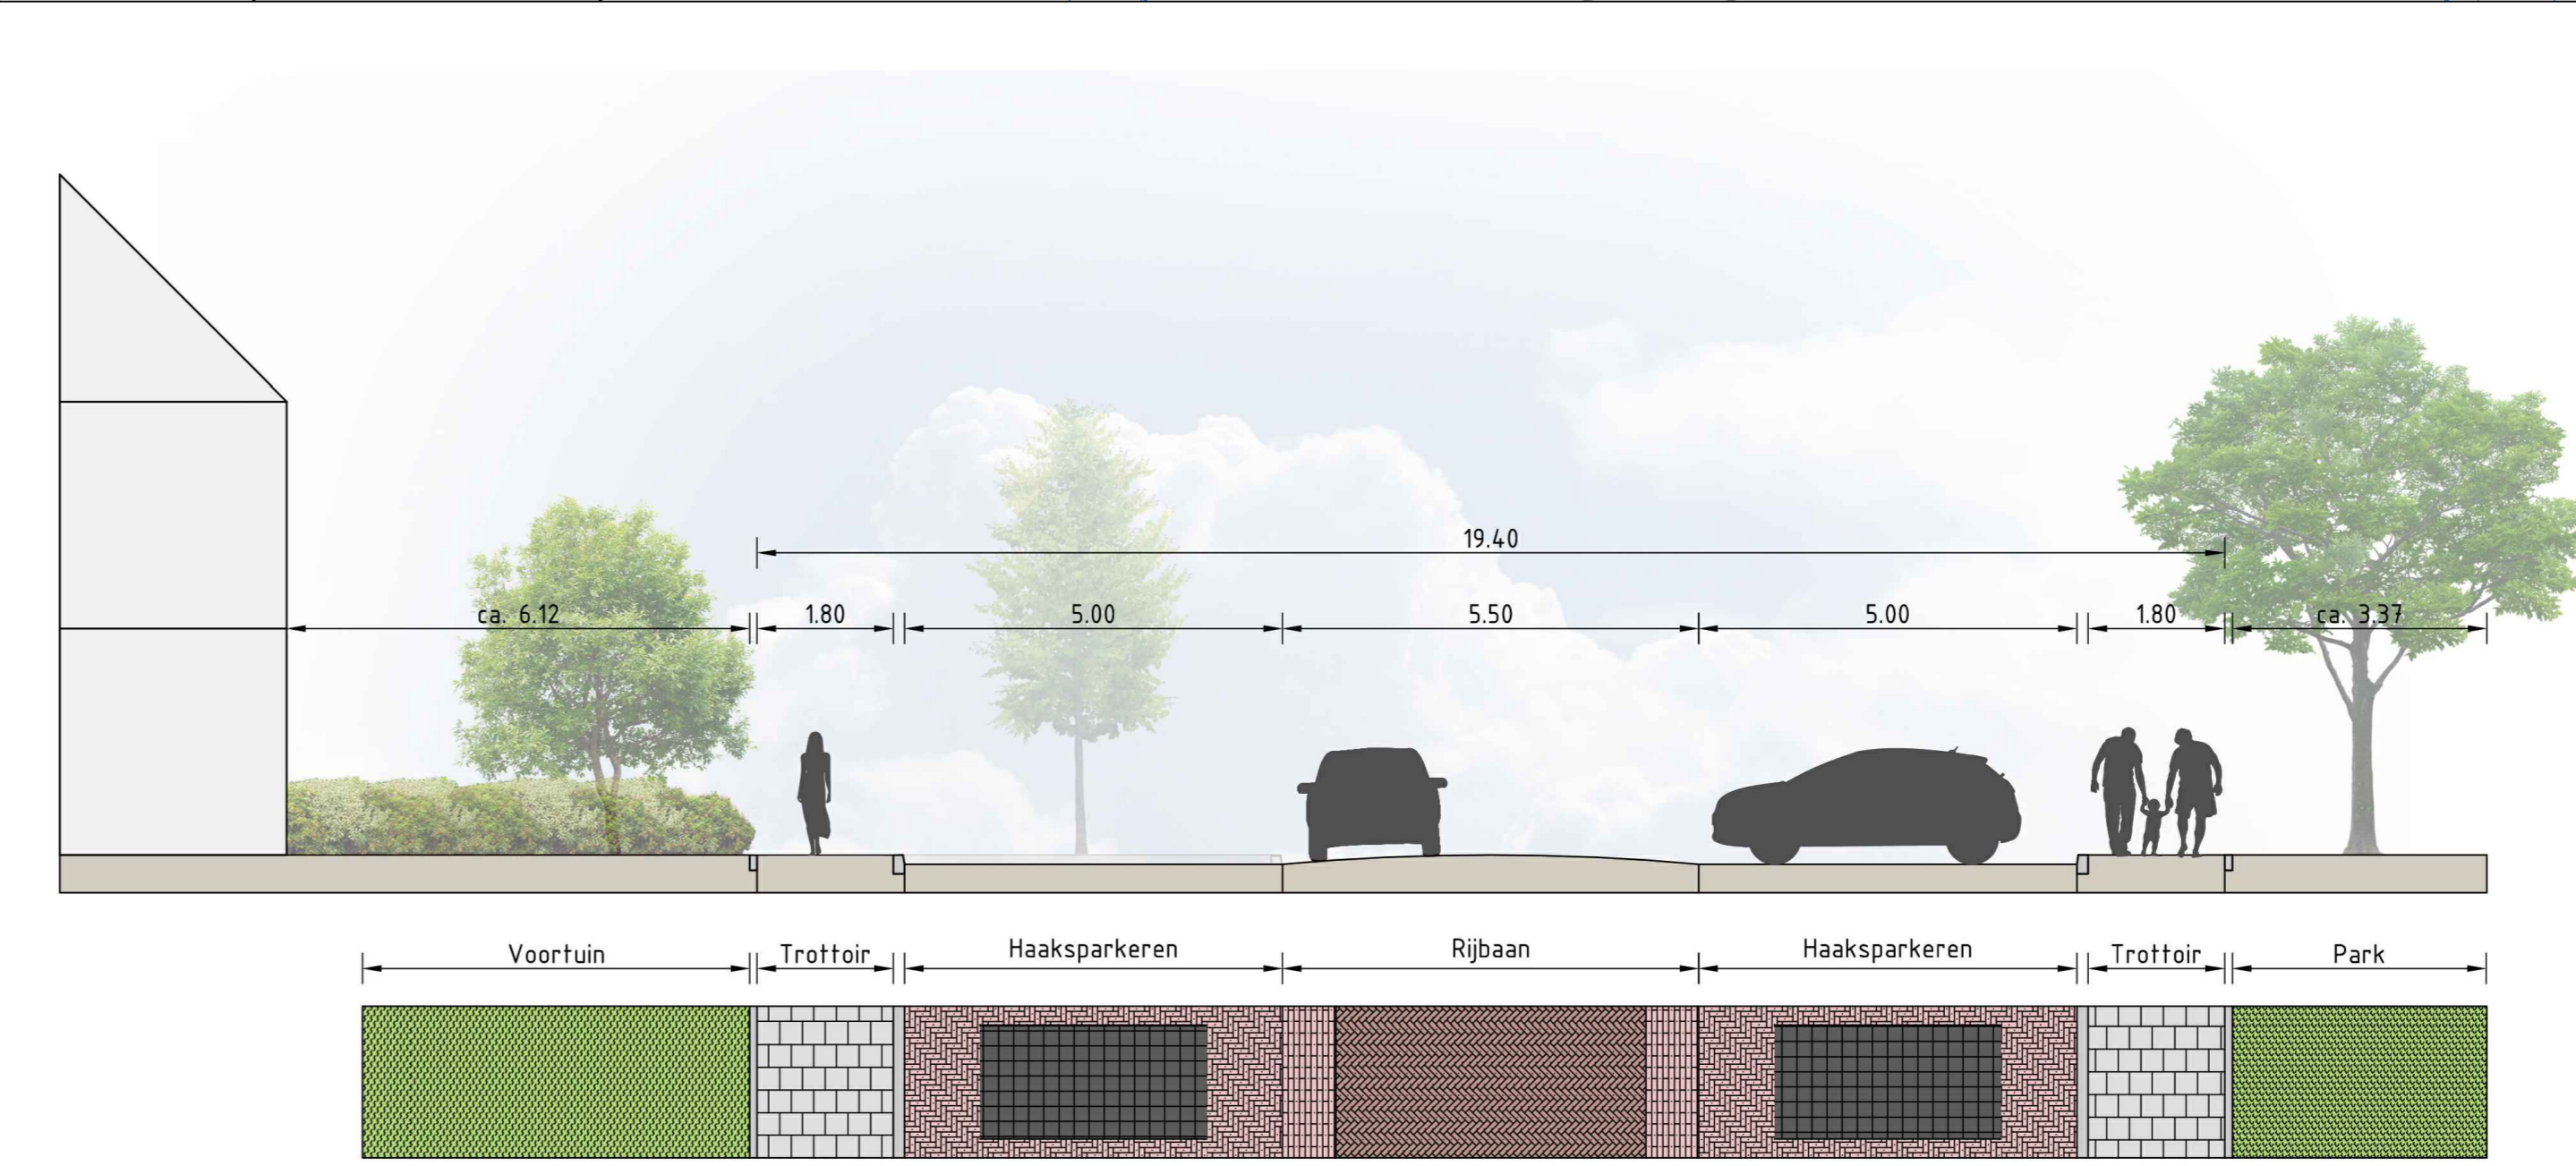

DWARSPROFIEL 03

Maten in meters tenzij anders vermeld
Materialen in millimeters
Hoogtematen in meters t.o.v. N.A.P.

CI	03-07-2023	DEFINIEF	Rbm
CD	16-08-2023	CONCEPT	Rbm
Nr	03001	Wijziging	Twe

Opdrachtgever: **Gemeente Staphorst**
 Tekenaar: R. Smit
 Projectleider: V. Smeets
 Formaat: A0 (841x1189)
 Blad in Bladen: 1 IN 1
 Tekeningsschrijving: **Herinrichting 3 woonstraten Rouveen**
 Schetsontwerp: **CONCEPT**
 Presentatietekening: **CONCEPT**
 Acasiestraat
 Tekeningnummer: **484622-PR-0-0301**
 www.anteagroup.nl

