




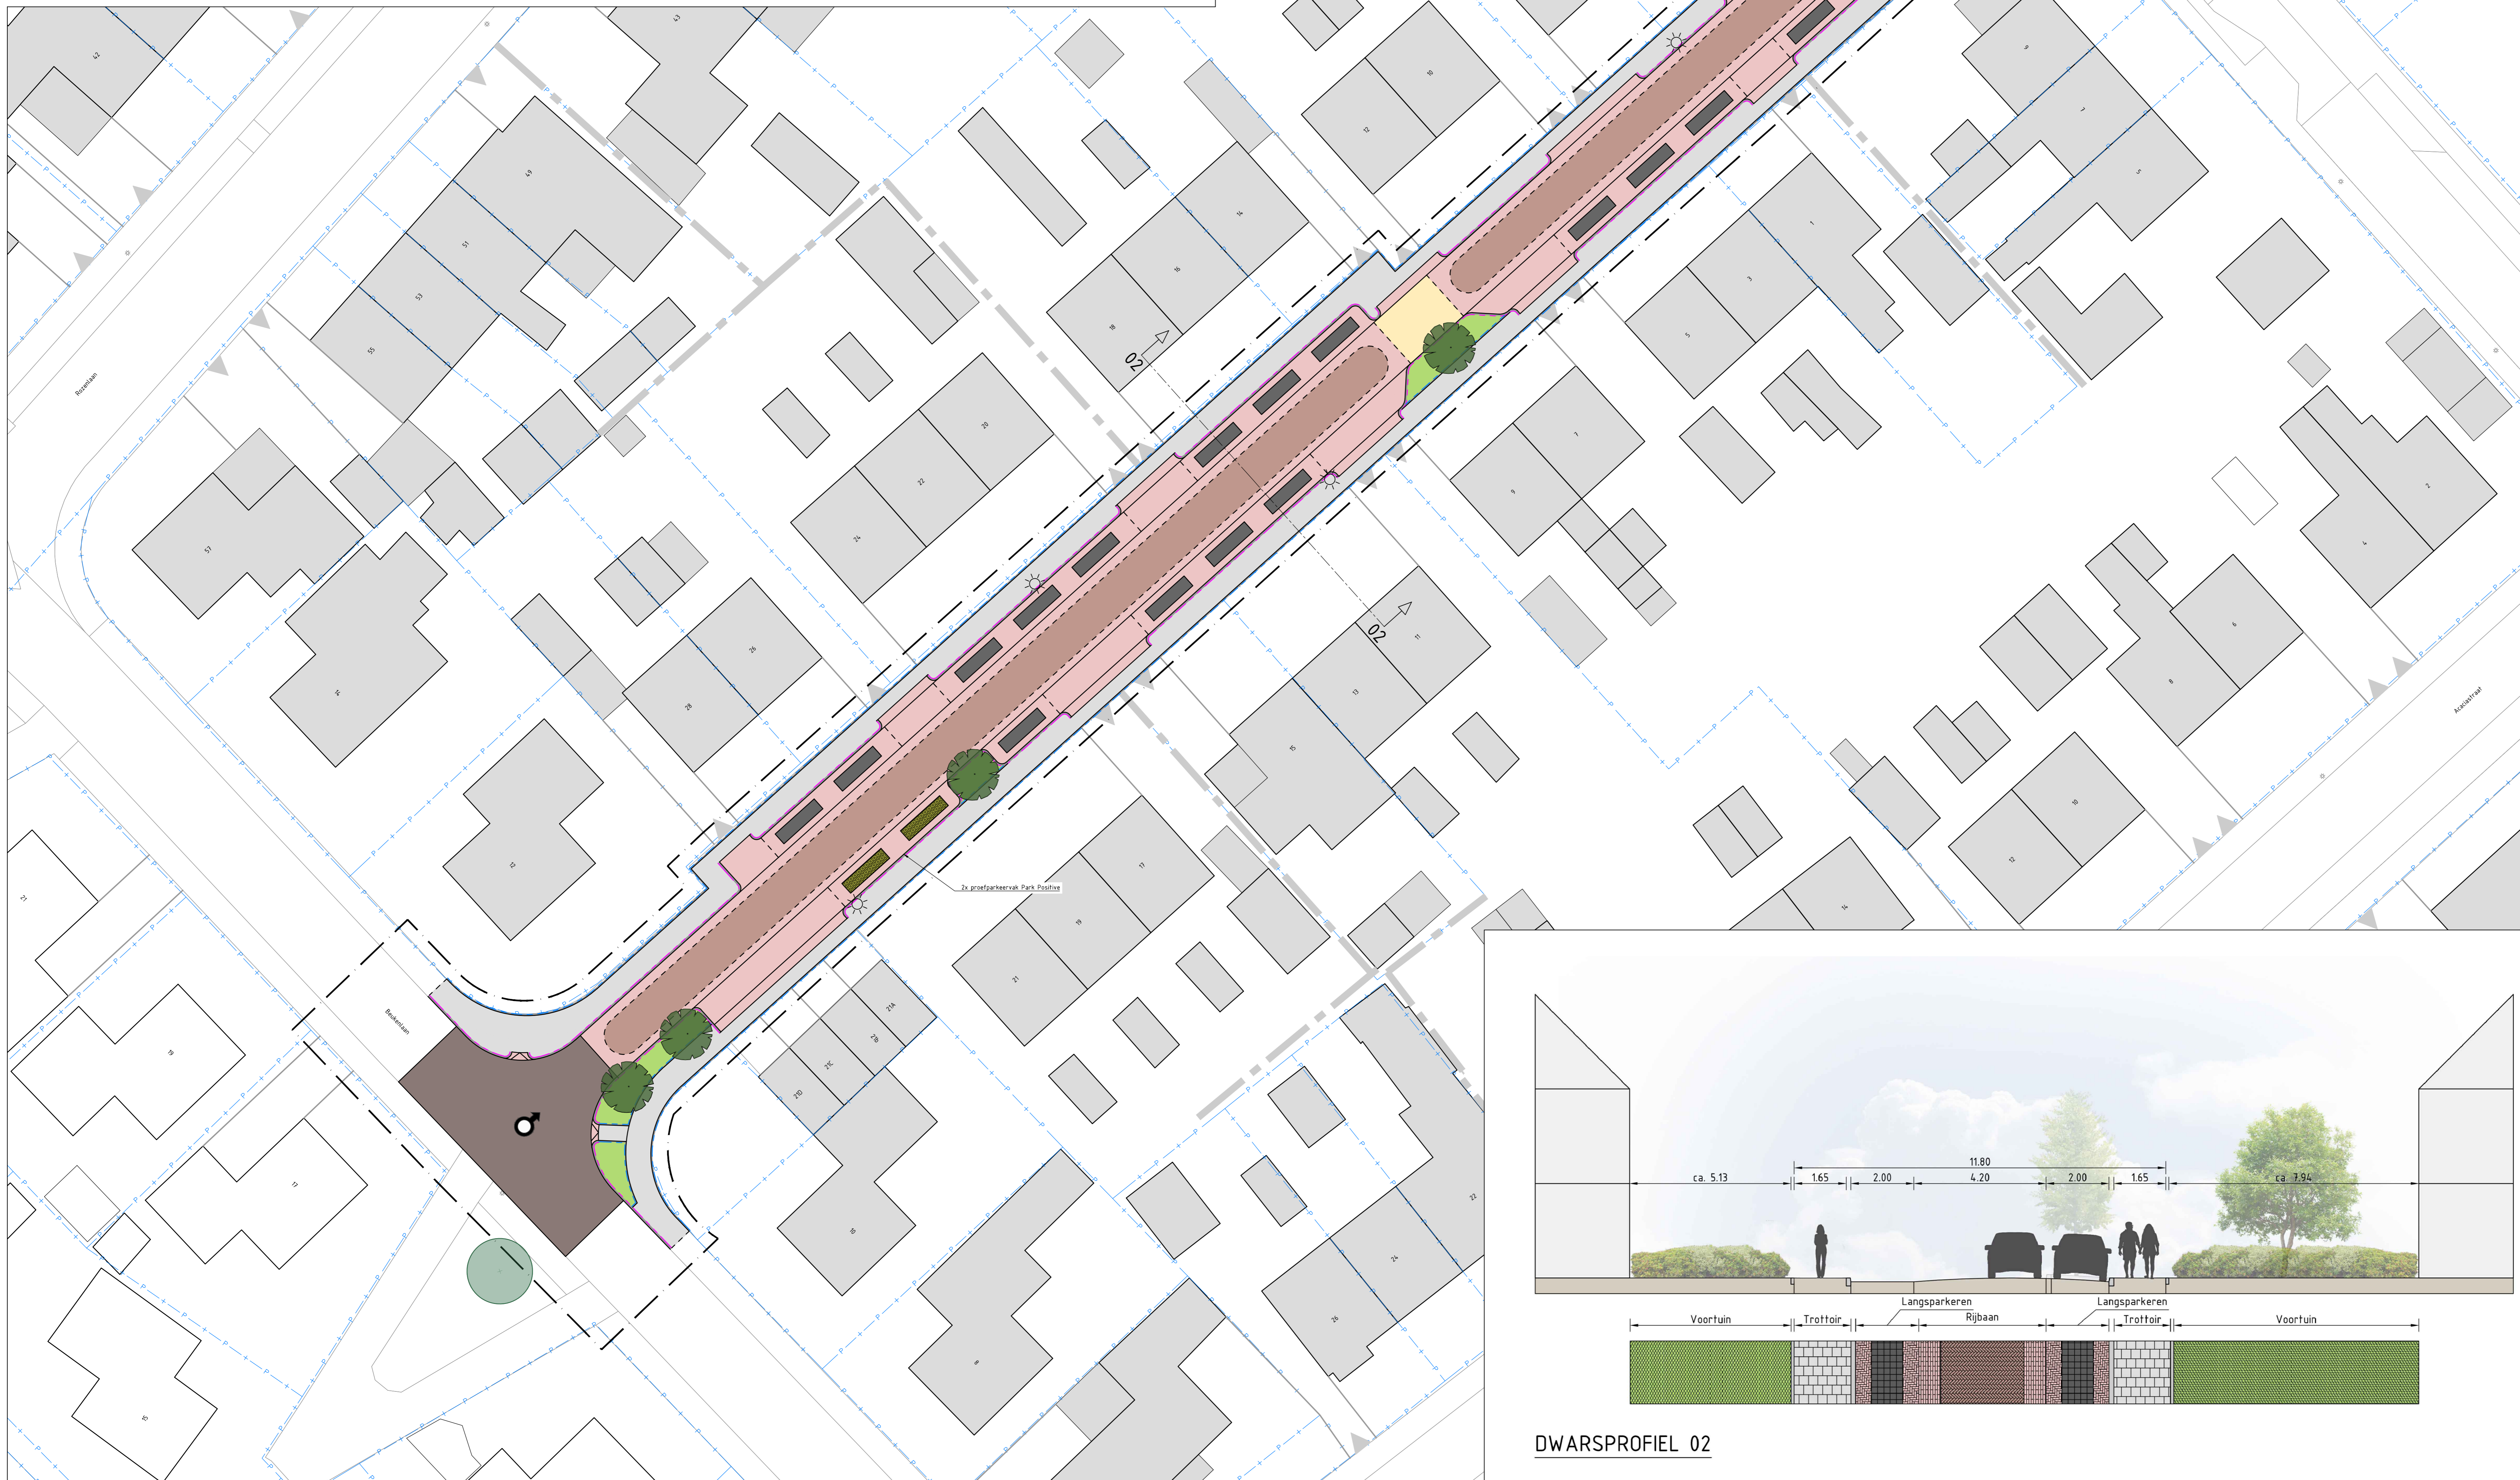


Impressie toekomstige situatie

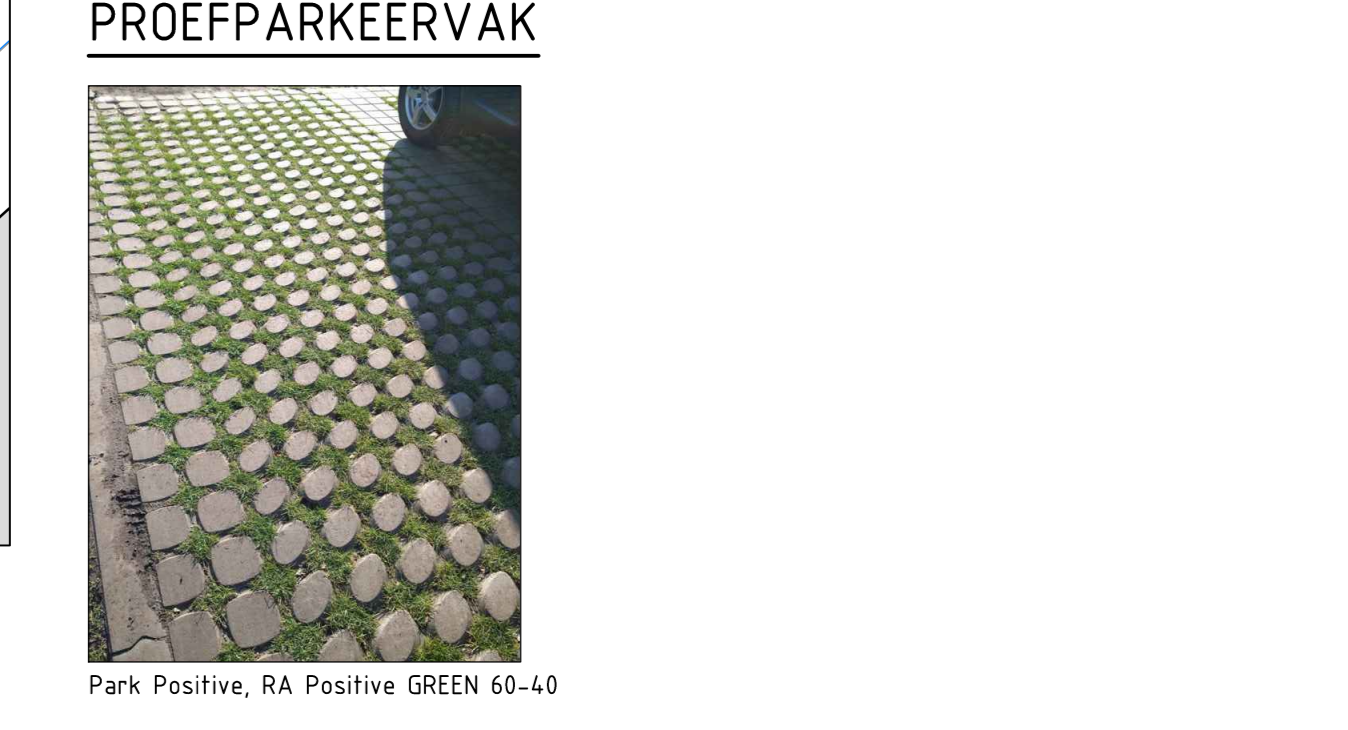

- ### VERKLARING
- Bestaande bebouwing
  - Huisnummer
  - Kadastrale grens
  - Werkgrens
  - Bestaande lokale brandgang
  - Bestaande infiltratieconstructie
  - Bestaande boom
  - Materiaalgrens
  - Aanbrengen opsluitband 100x200 mm
  - Aanbrengen trottoirband 130/150x250 mm
  - Aanbrengen straatbaksteen, Kleur: rood Bretrange (170) - visuele goot en infiltratie in halfsteensverband - parkeerplaatsen in elieboogverband
  - Aanbrengen straatbaksteen in keperverband, vrijkomend, Kleur: rood
  - Aanbrengen straatbaksteen in keperverband, Kleur: overglet Ledia (van der Sanden)
  - Aanbrengen straatbaksteen in keperverband, Kleur: paarsbruin Rhone (106)
  - Aanbrengen giffuitleg 300x300 mm in blokverband, Kleur: antraciet
  - Aanbrengen (proef)parkeervak Park Positive, RA Positive GREEN 60-40
  - Aanbrengen trottoirtegels 300x300 mm in halfsteensverband, Kleur: grijs
  - Aanbrengen plantvak
  - Aanbrengen lichtmast
  - Planten nieuwe boom
  - Fotolocatie met kijkrichting impressie toekomstige situatie

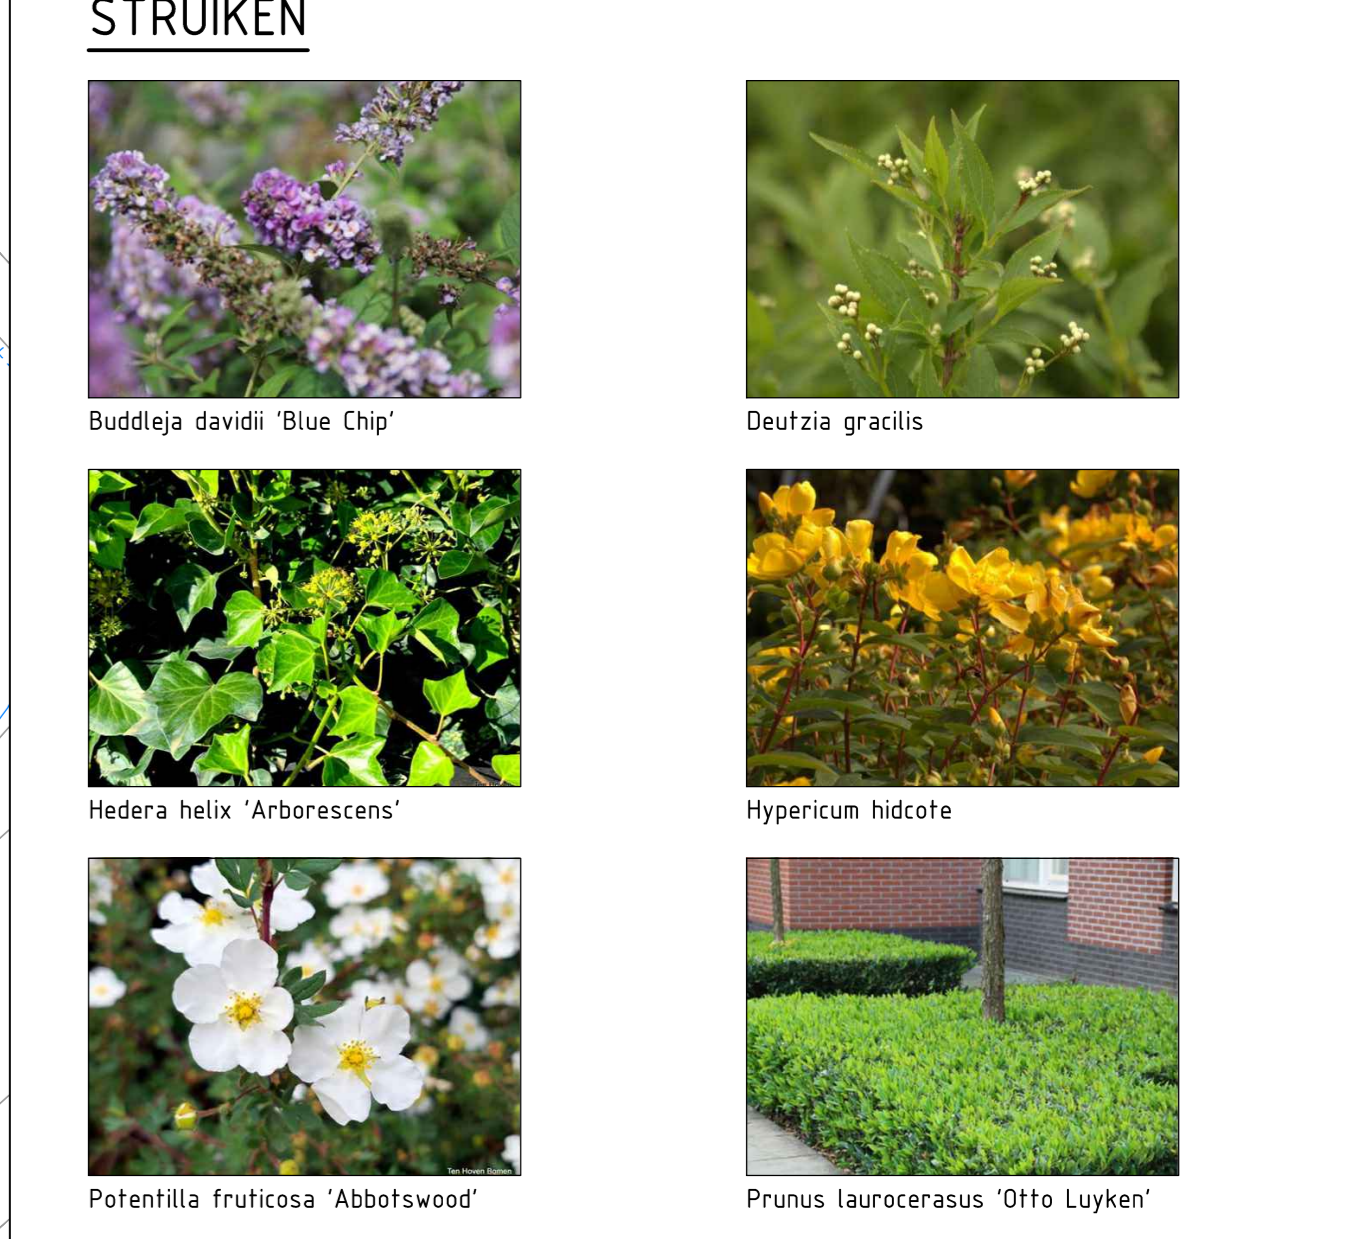

Gekoppelde Xrefs:  
 XR-484622-BGT-6-0001.dwg  
 XR-484622-KK-6-0001.dwg  
 XR-484622-VK-0-0001.dwg  
 XR-484622-IB-6-0001.dwg  
 XR-484622-KB-6-0001.dwg  
 XR-484622-WG-LS-6-0001.dwg  
 XR-484622-S-0-0201.dwg  
 XR-484622-AC-0-0201.dwg  
 XR-484622-PR-0-0201.dwg

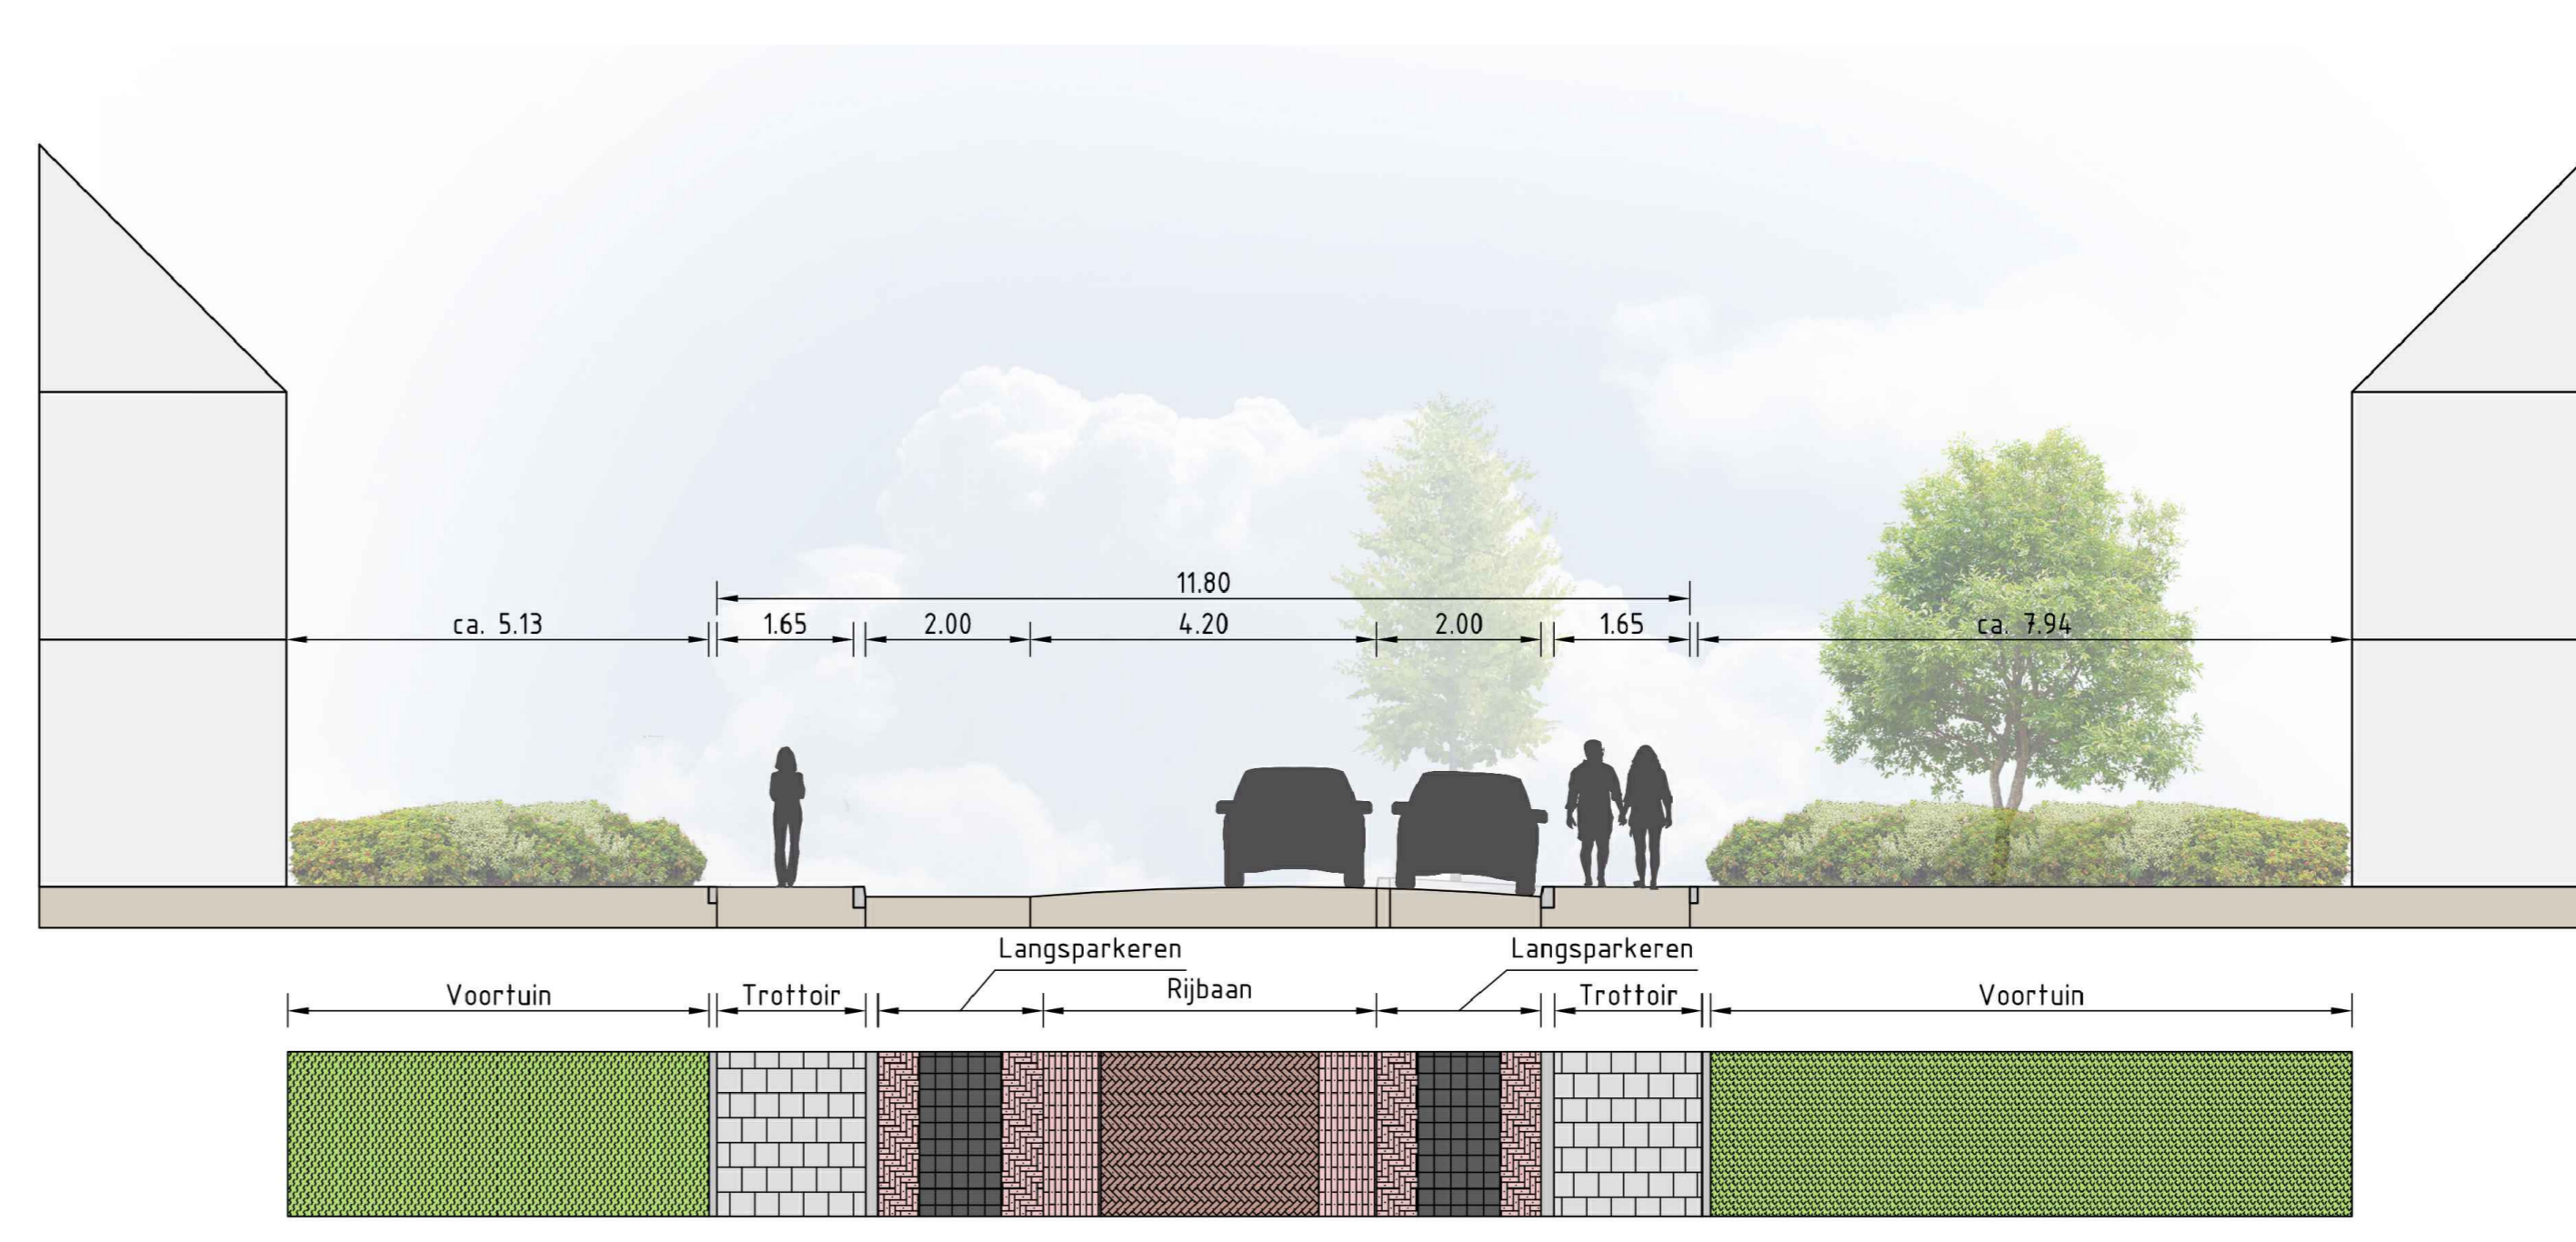

DWARSPROFIEL 02

Maten in meters tenzij anders vermeld  
 Materialen in millimeters  
 Hoogtematen in meters t.o.v. N.A.P.

CI	03-07-2023	DEFINITIEF	RSm
DI	16-08-2023	CONCEPT	RSm
Nr	0201	Weggeving	Twe

Opdrachtgever: **Gemeente Staphorst**  
 Tekenaar: R. Smit  
 Projectleider: V. Smeets  
 Formaat: A0 (841x1189)  
 Blad in Bladen: 1 IN 1  
 Wijk nr: C1

Tekeningomschrijving: **Schetsontwerp Presentatietekening Leliestraat**  
 Tekeningnummer: **484622-PR-0-0201**

www.anteagroup.nl