



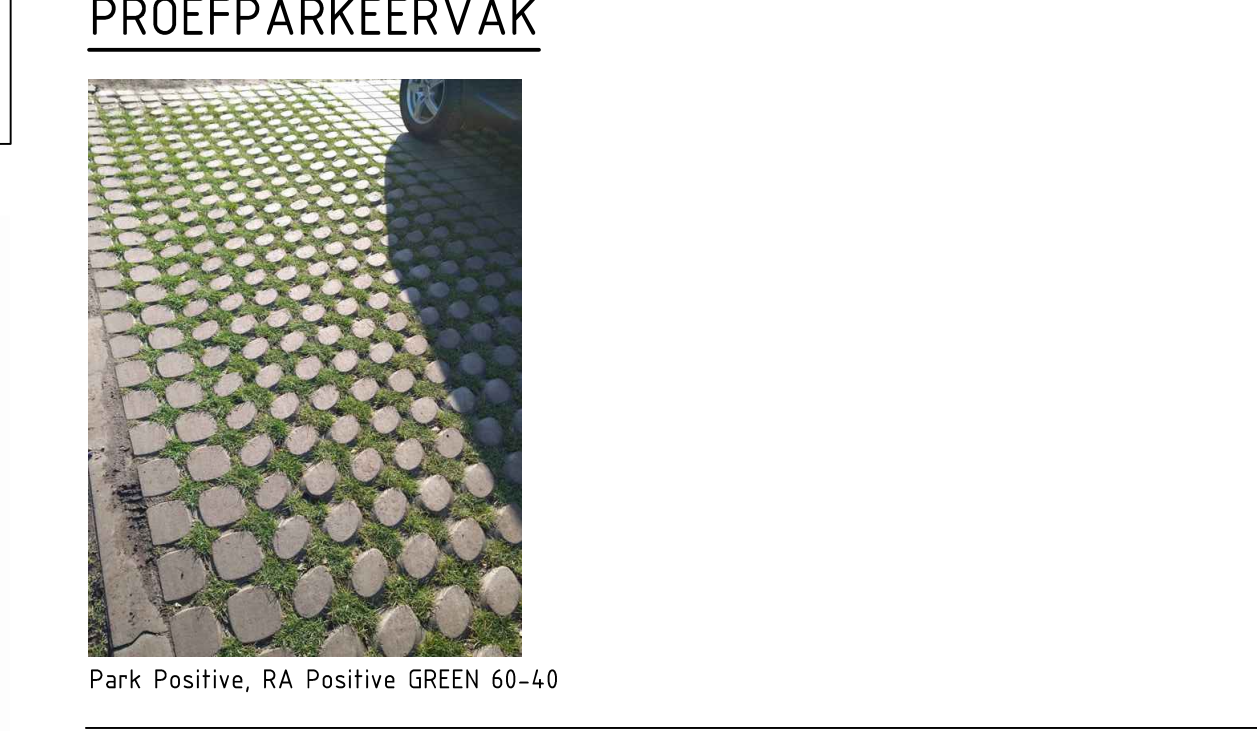

- ### VERKLARING
- Bestaande bebouwing
  - Huisnummer
  - Kadastrale grens
  - Werkgrens
  - Bestaande lokale brandgang
  - Bestaande infiltratieconstructie
  - Bestaande boom
  - Materiaalgrens
  - Aanbrengen opsluitband 100x200 mm
  - Aanbrengen opsluitband 150x250 mm
  - Aanbrengen trottoirband 130/150x250 mm
  - Aanbrengen straatbaksteen, kleur: rood Brelange (T02) - visuele goot en streifen in halfsteensverband - parkeerplaatsen in elleboogverband
  - Aanbrengen straatbaksteen in keperverband, vrijkomend, kleur: rood
  - Aanbrengen straatbaksteen in keperverband, kleur: okergel Lorida (van der Sanden)
  - Aanbrengen straatbaksteen in keperverband, kleur: paarsbruin Rhone (T06)
  - Aanbrengen gietruitegel 300x300 mm in blokverband, kleur: antraciet
  - Aanbrengen (proef)parkeervak Park Positive, RA Positive GREEN 60-40
  - Aanbrengen trottoirtegels 300x300 mm in halfsteensverband, kleur: grijs
  - Aanbrengen plantvak
  - Aanbrengen lichtmast
  - Planten nieuwe boom

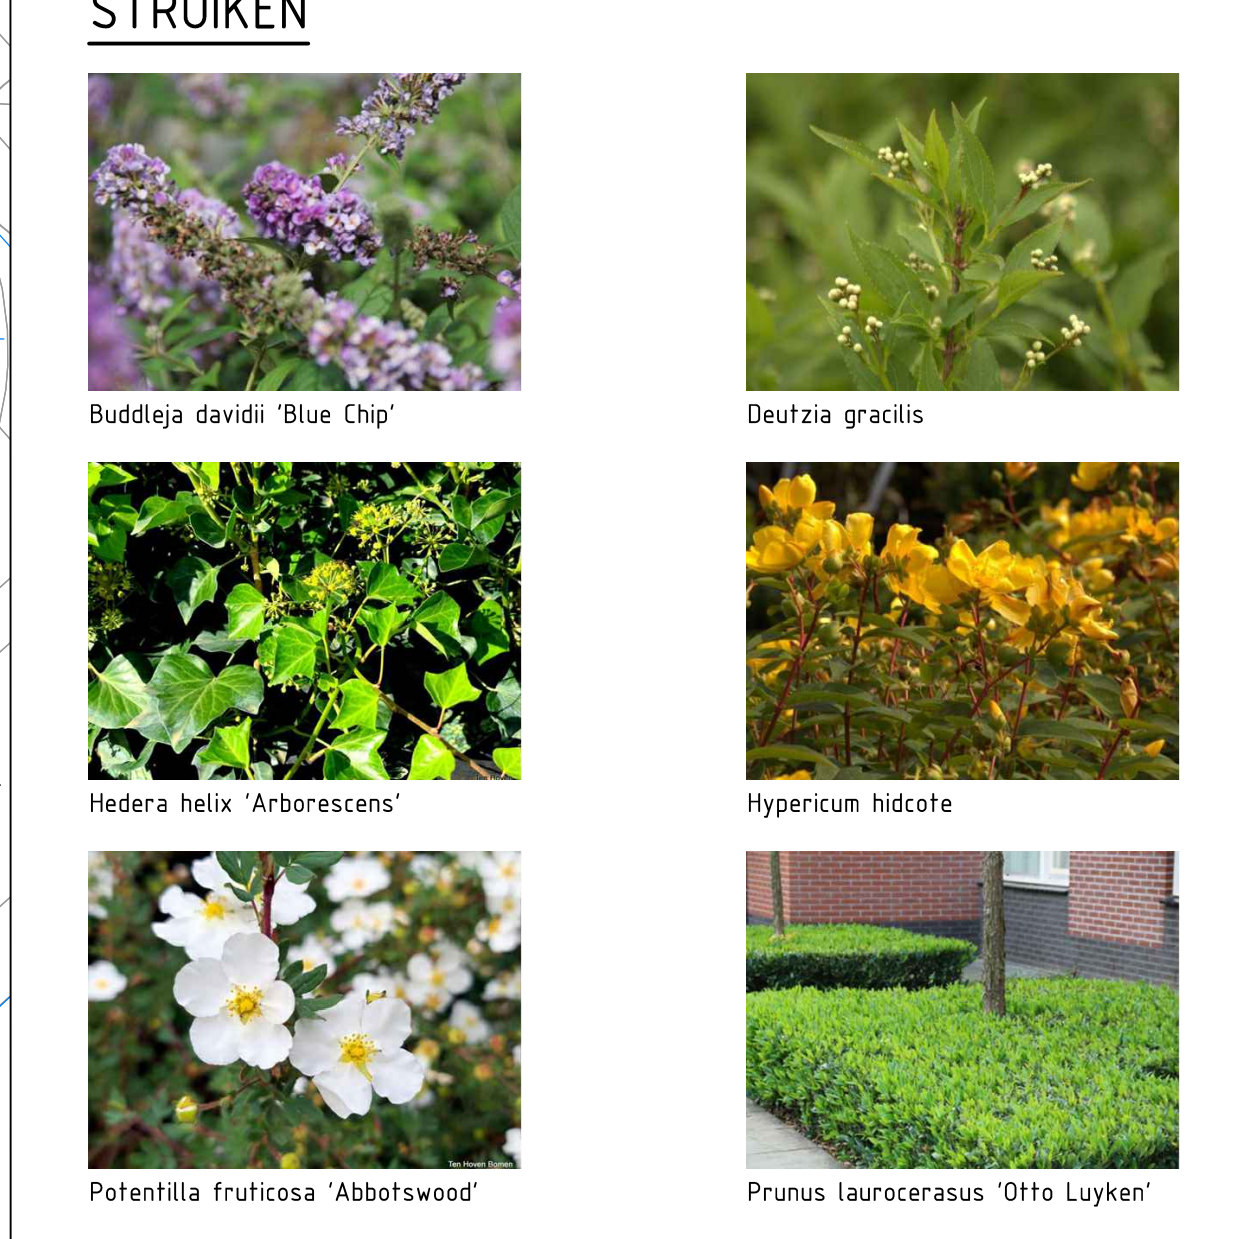

**Gekoppelde Xrefs:**  
 XR-484622-BGT-6-0001.dwg  
 XR-484622-RK-6-0001.dwg  
 XR-484622-VK-6-0001.dwg  
 XR-484622-IR-6-0001.dwg  
 XR-484622-KB-6-0001.dwg  
 XR-484622-WG-RL-6-0001.dwg  
 XR-484622-S-0-0102.dwg  
 XR-484622-AC-0-0102.dwg  
 XR-484622-PR-0-0102.dwg  
 XR-484622-ANN-0-0102.dwg

Maten in meters tenzij anders vermeld		Materialen in millimeters	
Hoogtematen in meters t.o.v. N.A.P.			
D1	01-08-2023	DEFINITIEF	Tsw
DI	06-07-2023	DEFINITIEF	Rfm
DI	16-08-2023	CONCEPT	Rfm
Nr	Datum	Wijziging	Tsw

**Gemeente Staphorst**

Opdrachtgever: R. Smit  
 Tekenaar: R. Smit  
 Projectleider: V. Smeets  
 Formaat: A0 (841x1189)  
 Blad in Bladen: 1 IN 1


Projectomschrijving: Herinrichting 3 woonstraten Rouveen

Tekeningnummer: 484622-PR-0-0102

Tekeningsschikking: Schetsontwerp  
 Presentatietekening  
 Rouveelaan - variant 2

Status: DEFINITIEF

Www: www.anteagroup.nl

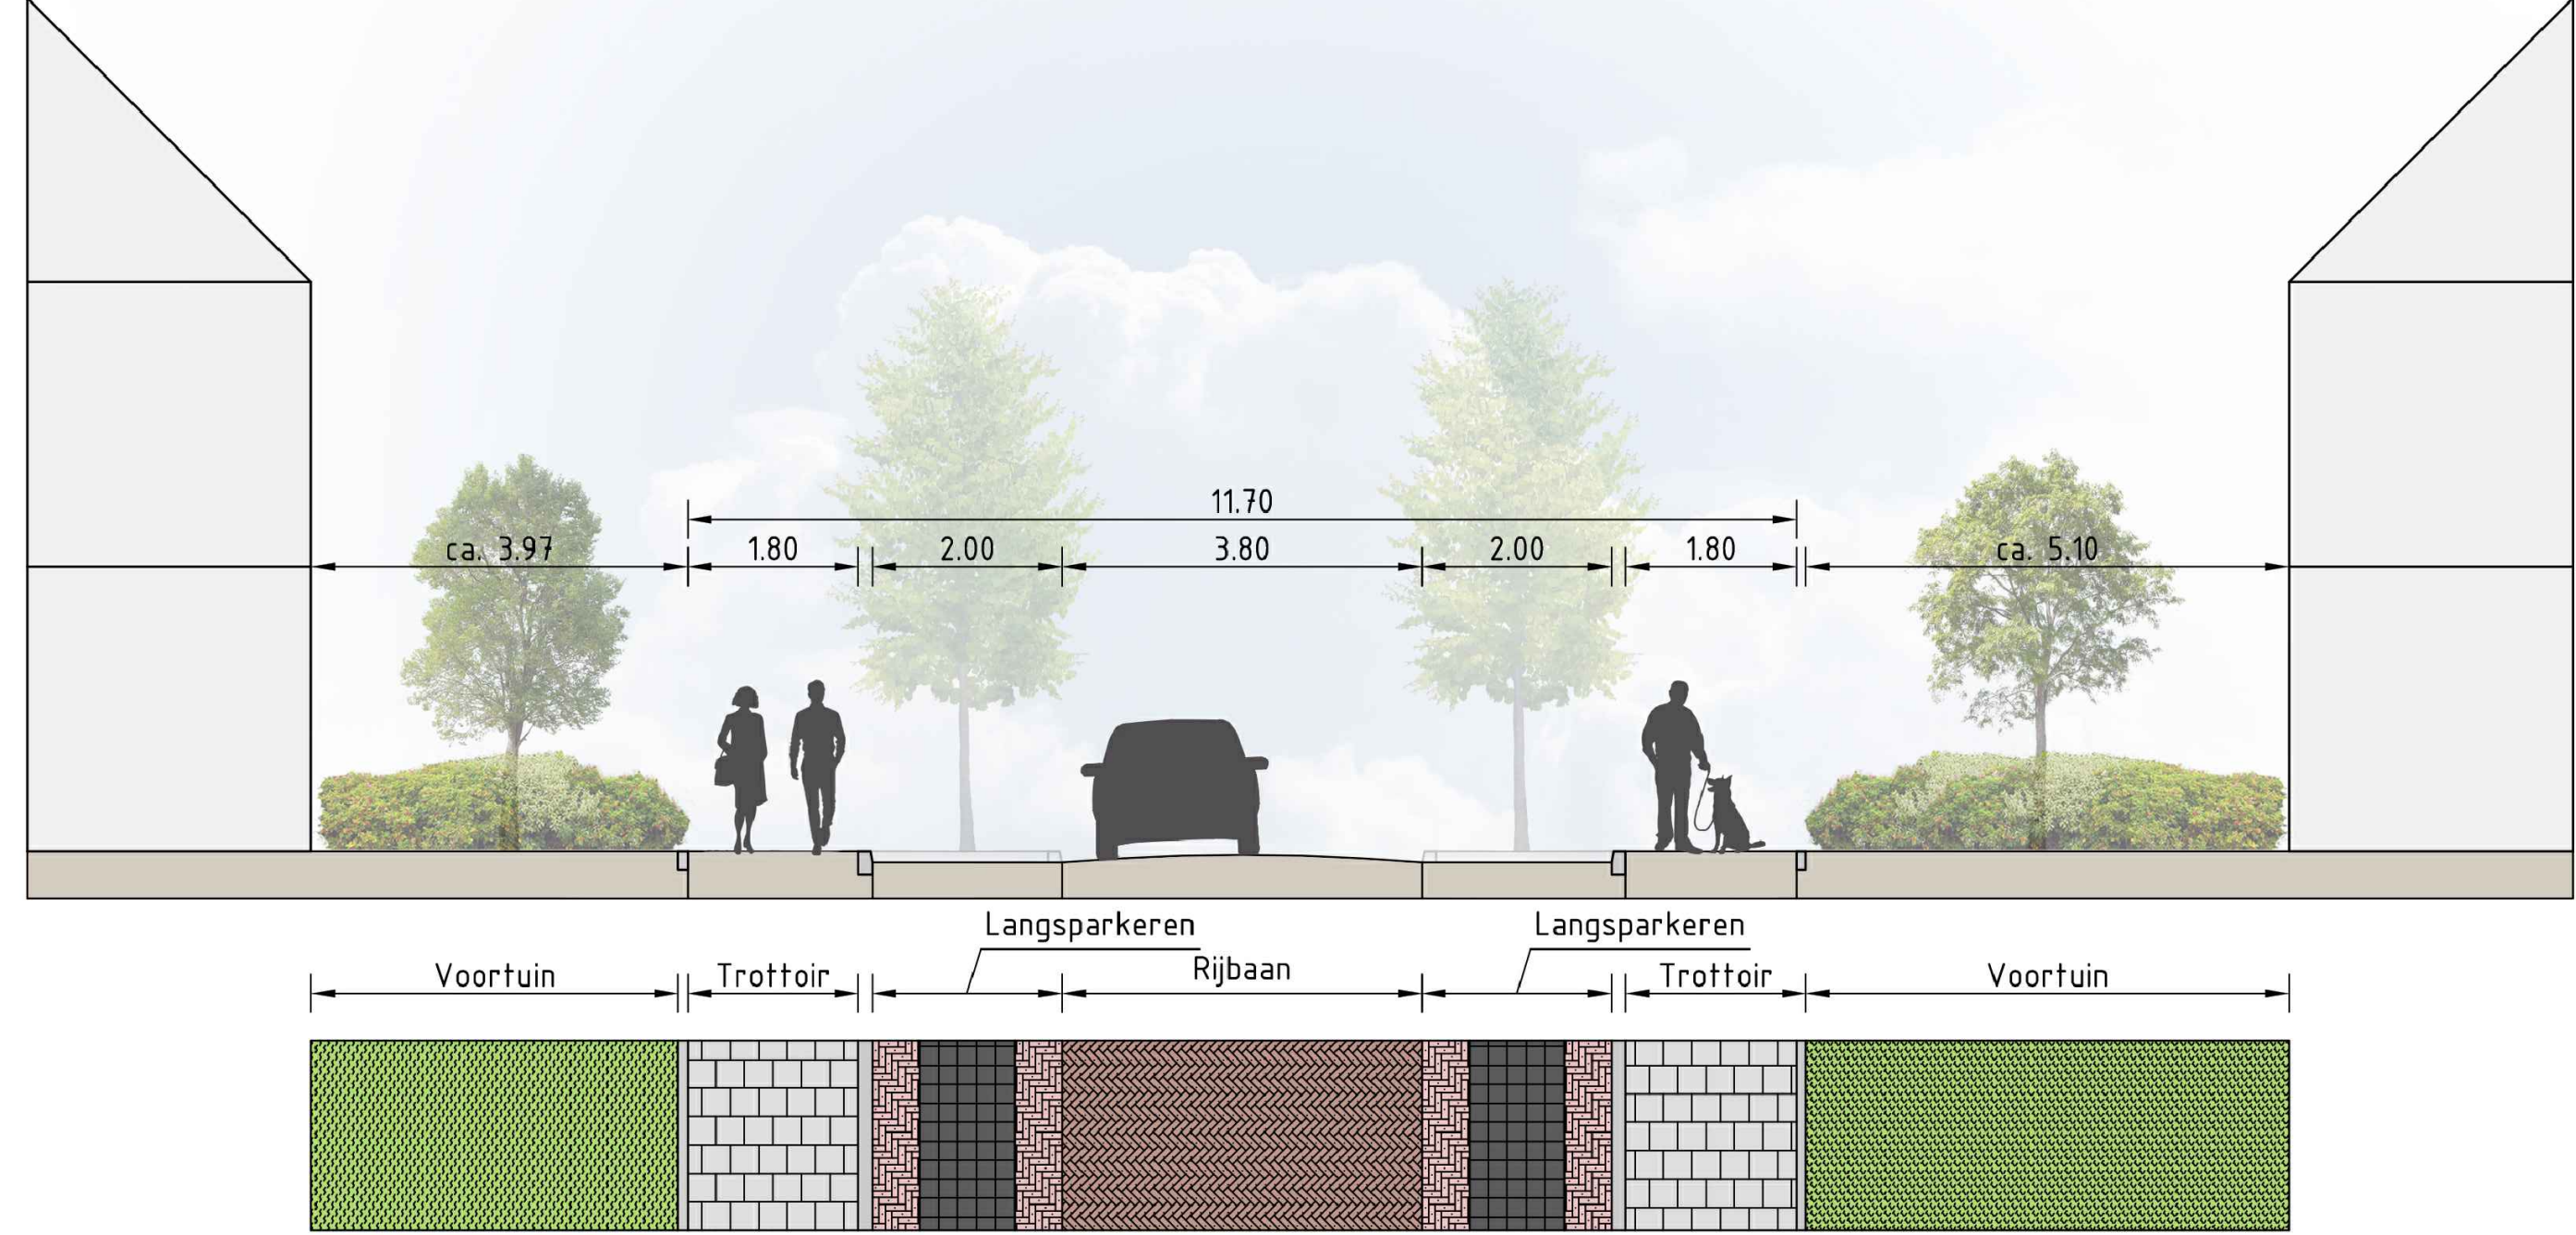

**DWARSPROFIEL 01 - VARIANT 02**  
 Schaal 1:100