


Voor aansluiting zie blad 2 van 2

Voor aansluiting zie blad 2 van 2

LEGENDA	
	Aanbrengen asfaltverharding, kleur zwart
	Aanbrengen betonverharding middengeleider incl. print halfsteens dikformaat, kleur grijs
	Aanbrengen betonverharding overrijdbaar incl. print halfsteens keiformaat, kleur grijs en bolle oogreflector Ø8cm
	Aanbrengen beton bermverharding, kleur grijs
	Aanbrengen straatbaksteen, waalformaat, halfsteensverband, hergebruik
	Aanbrengen straatbaksteen, dikformaat, halfsteensverband, kleur Regina
	Aanbrengen straatbaksteen, keiformaat, keperverband, kleur Richmond
	Aanbrengen betonstraatsteen, dikformaat, halfsteensverband, kleur roodbruin
	Aanbrengen betonstraatsteen, keiformaat, elleboogverband, kleur grijs
	Aanbrengen grasbetontegels, 400x400x120mm, kleur grijs
	Herstraten elementenverharding
	Aanbrengen opsluitband 100x200mm, kleur grijs
	Aanbrengen opsluitband 120x250mm, kleur grijs
	Aanbrengen trottoirband RWS 115/225x250mm, kleur grijs
	Aanbrengen 1 strek watervoerende gootlag, bss, keiformaat, kleur grijs
	Aanbrengen 3 streks molgoot, bss, keiformaat, kleur grijs
	Aanbrengen 4 streks molgoot, bss, keiformaat, kleur grijs
	Aanbrengen langsmarkering 1-1 streep 010
	Aanbrengen langsmarkering 1-3 streep 010
	Aanbrengen langsmarkering ononderbroken 010
	Aanbrengen driehoeksmarkering 500x500mm
	Aanbrengen taludmarkering 50km/u
	Hoogte bestaande situatie t.o.v. N.A.P.
	Hoogte nieuwe situatie t.o.v. N.A.P.
	Bestaande straatkolk op hoogte brengen
	Aanbrengen straatkolk
	Aanbrengen combinatiekolk RWS-profiel
	Bestaande putafdekking op hoogte brengen
	Bestaand te handhaven verkeersbord
	Aanbrengen verkeersbord
	Bestaand te handhaven lichtmast
	Aanbrengen ANWB-mast + verlichting
	Bestaand te handhaven hekwerk
	Op schonen en profileren watergang
	Taludlijnen
	Materiaalgrans
	Perceelgrans
	Werkgrans

AANVULLENDE INFORMATIE
 Tenzij anders vermeld:
 Maten in meters.
 Peilmaten in meters t.o.v. N.A.P.
 Materiaalmaten en diameters in millimeters

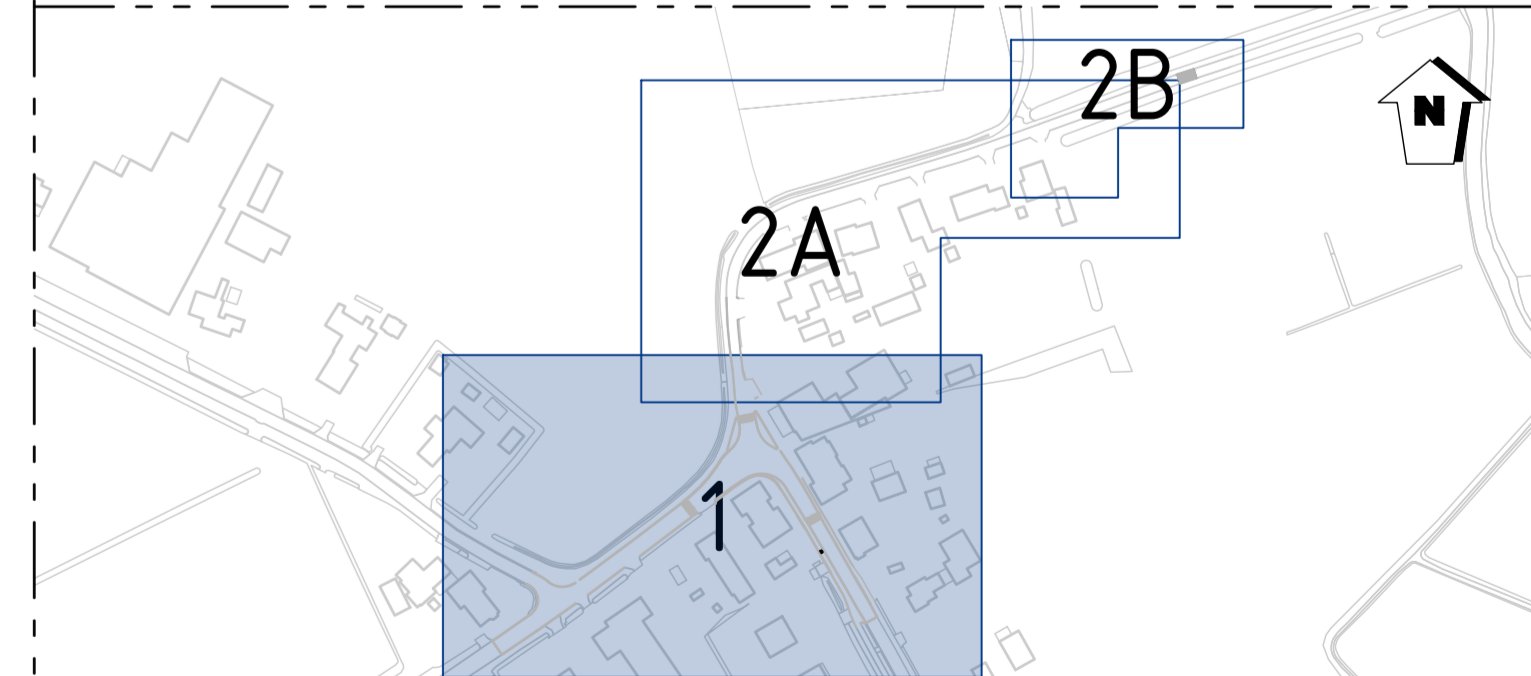


DO1 Versie	eerste uitgave wijzigingsomschrijving	M. Buscher getekend	N. Ylft gecontroleerd	15-03-2024 datum
Opdrachtgever	Gemeente Staphorst	Projectnummer	P2023029	
Omschrijving	Verkeersmaatregelen Halfweg	Documentsoort	Tekening	
Onderdeel	Verhardingstekening	Tekeningnummer	31	
		Bladnummer	1 van 2	
		Formaat	A1.0	
		Schaal	1:200	
		Status	Definitief	

074 - 2780674 - Mousweg 1 7556 PG Hergelo - info@proviel.nl - www.proviel.nl

Projectnr. Proviel: P2023029



Wij geven de openbare ruimte kwaliteit

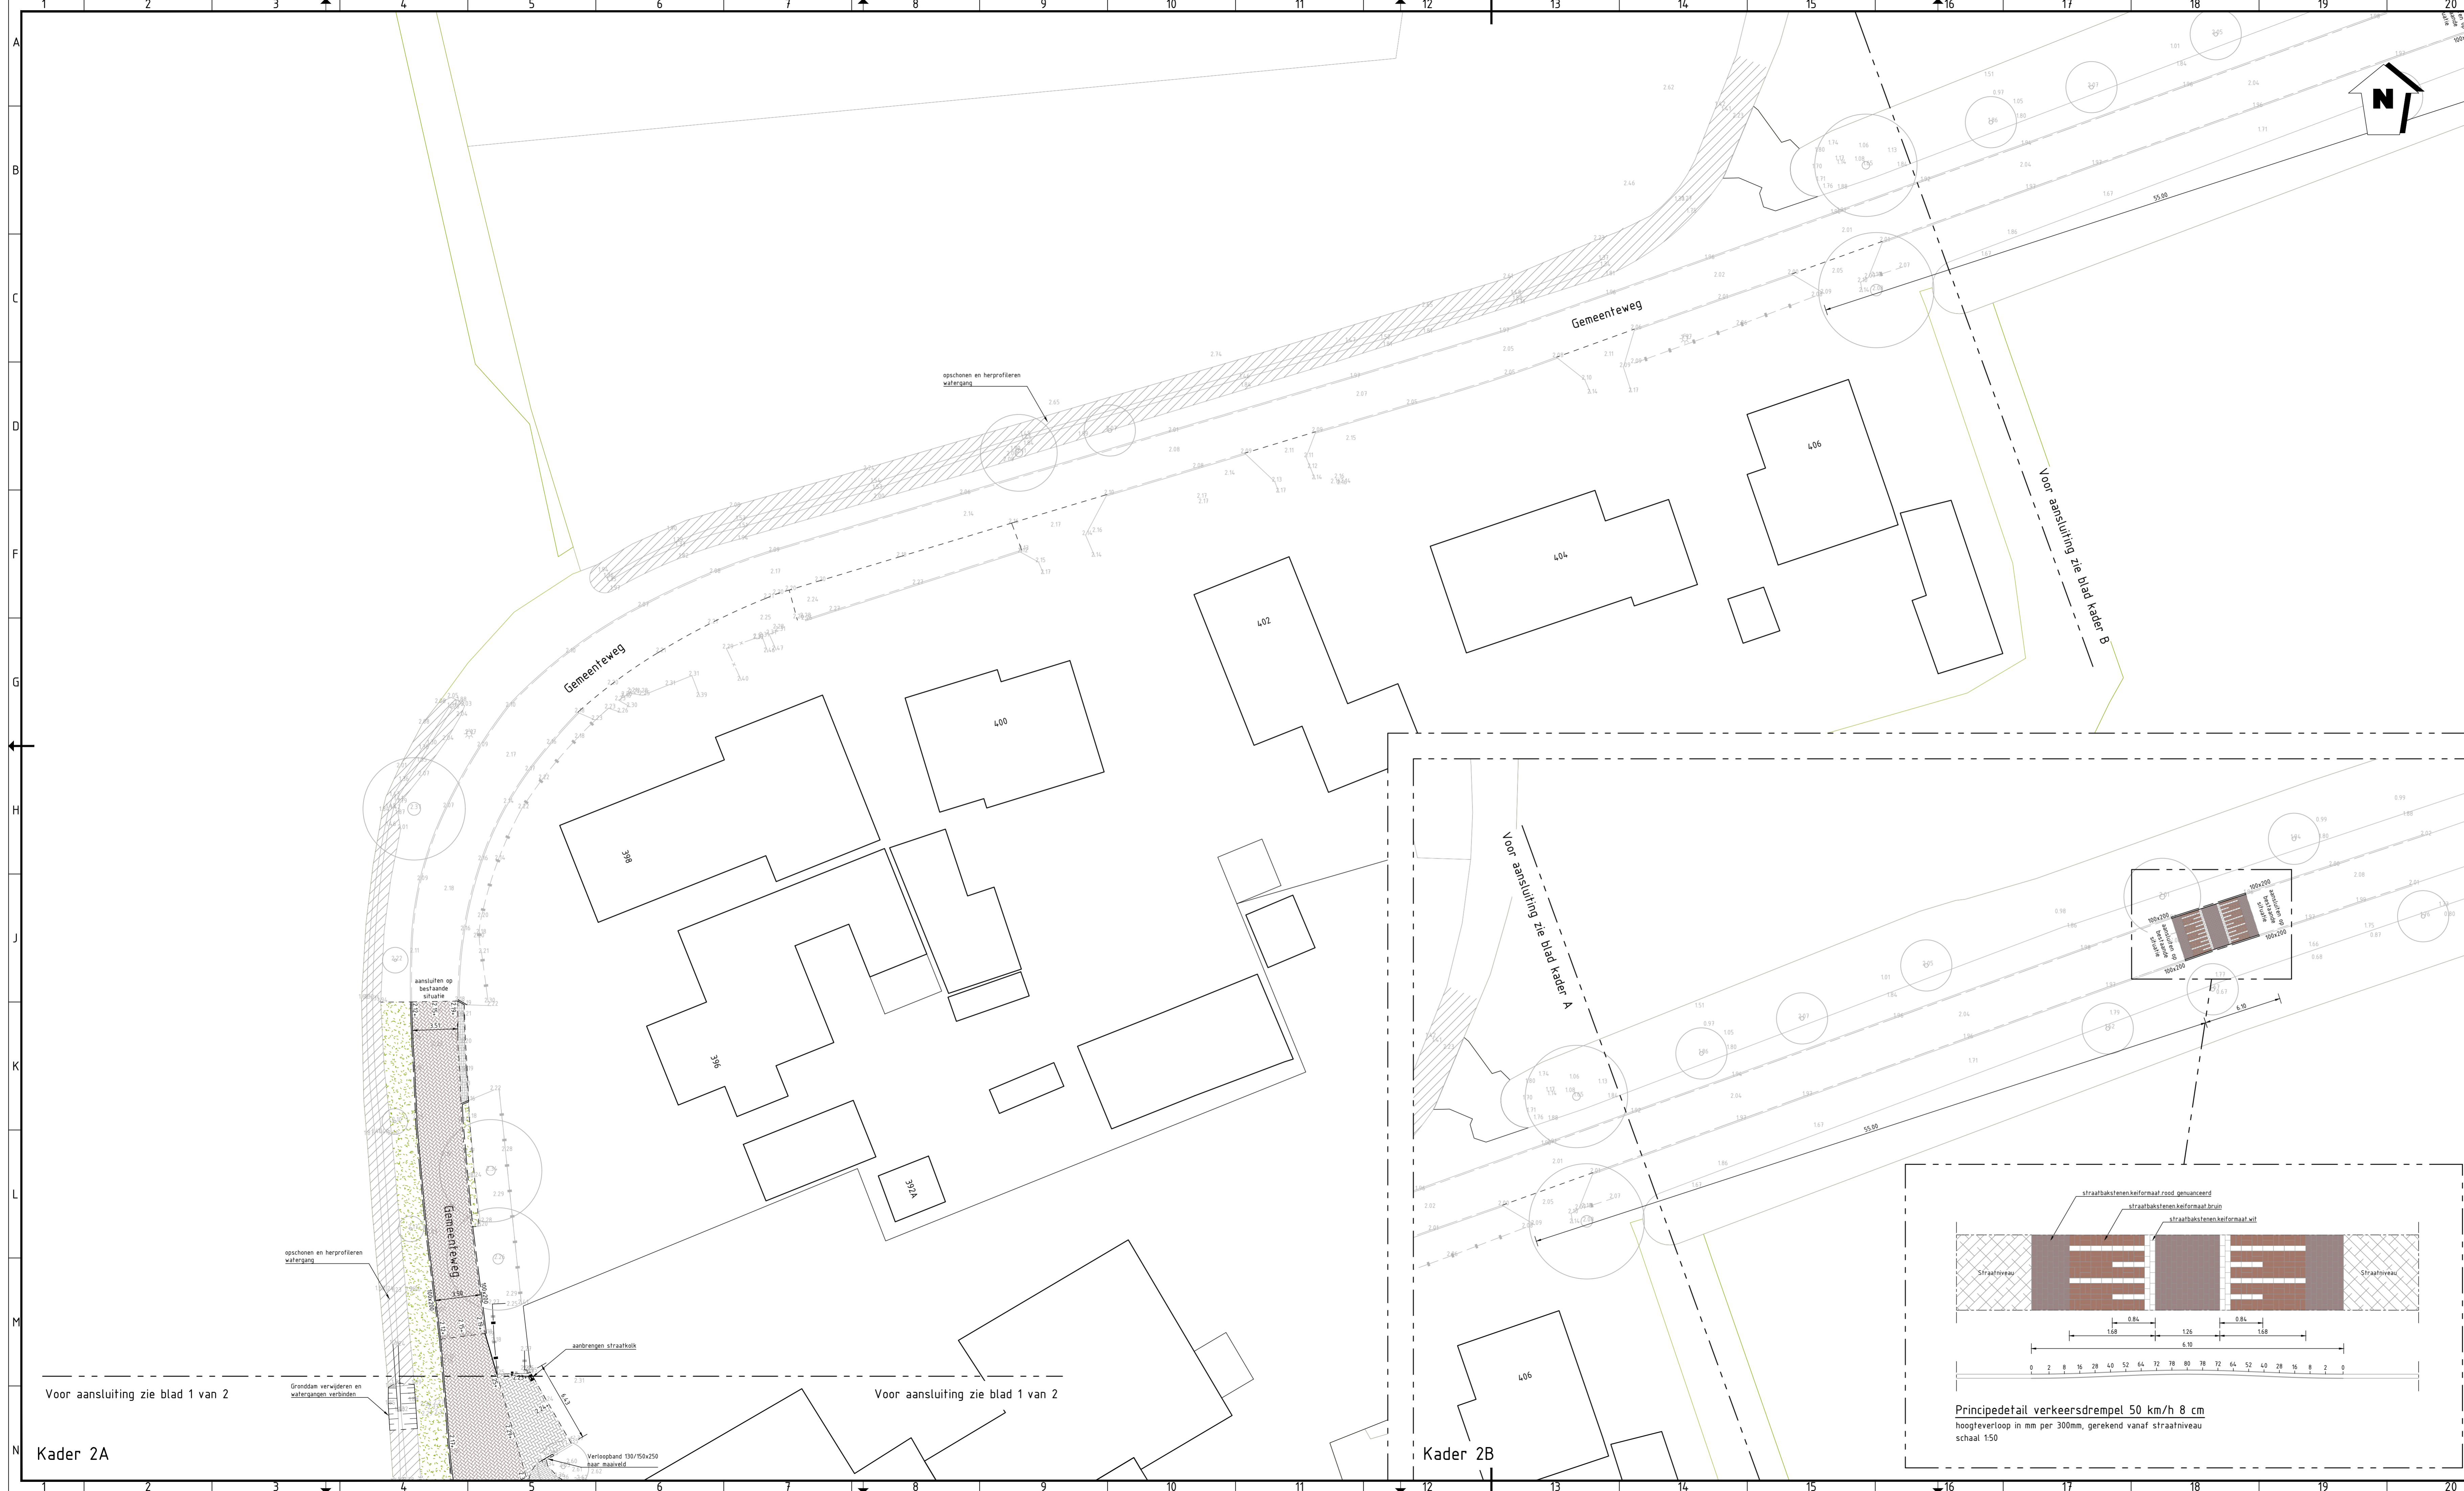

LEGENDA

- Aanbrengen asfaltverharding, kleur zwart
- Aanbrengen betonverharding middengeleider incl. print halfsteens dikformaat, kleur grijs
- Aanbrengen betonverharding overrijdbaar incl. print halfsteens keiformaat, kleur grijs en bolle oogreflector Ø8cm
- Aanbrengen beton bermverharding, kleur grijs
- Aanbrengen straatbaksteen, waalformaat, halfsteensverband, hergebruik
- Aanbrengen straatbaksteen, dikformaat, halfsteensverband, kleur Regina
- Aanbrengen straatbaksteen, keiformaat, keperverband, kleur Richmond
- Aanbrengen betonstraatsteen, dikformaat, halfsteensverband, kleur roodbruin
- Aanbrengen betonstraatsteen, keiformaat, elleboogverband, kleur grijs
- Aanbrengen grasbetontegels, 400x400x120mm, kleur grijs
- Herstraten elementverharding
- Aanbrengen opsluitband 100x200mm, kleur grijs
- Aanbrengen opsluitband 120x250mm, kleur grijs
- Aanbrengen troitoirband RWS 115/225x250mm, kleur grijs
- Aanbrengen 1 strek watervoerende gootlag, bss, keiformaat, kleur grijs
- Aanbrengen 3 streks molgoot, bss, keiformaat, kleur grijs
- Aanbrengen 4 streks molgoot, bss, keiformaat, kleur grijs
- Aanbrengen langsmarkering 1-1 streep 010
- Aanbrengen langsmarkering 1-3 streep 010
- Aanbrengen langsmarkering ononderbroken 010
- Aanbrengen driehoeksmarkering 500x500mm
- Aanbrengen taludmarkering 50km/h
- Hoogte bestaande situatie t.o.v. N.A.P.
- Hoogte nieuwe situatie t.o.v. N.A.P.
- Bestaande straatkolk op hoogte brengen
- Aanbrengen straatkolk
- Aanbrengen combinatiekolk RWS-profiel
- Bestaande putafdekking op hoogte brengen
- Bestaand te handhaven verkeersbord
- Aanbrengen verkeersbord
- Bestaand te handhaven lichtmast
- Aanbrengen ANWB-mast + verlichting
- Bestaand te handhaven hekwerk
- Opschonen en profileren watergang
- Taludlijnen
- Materiaalgrens
- Perceelsgrens
- Werkgrens

AANVULLENDE INFORMATIE
 Tenzij anders vermeld:
 Maten in meters
 Peilmaten in meters t.o.v. N.A.P.
 Materiaalmaten en diameters in millimeters

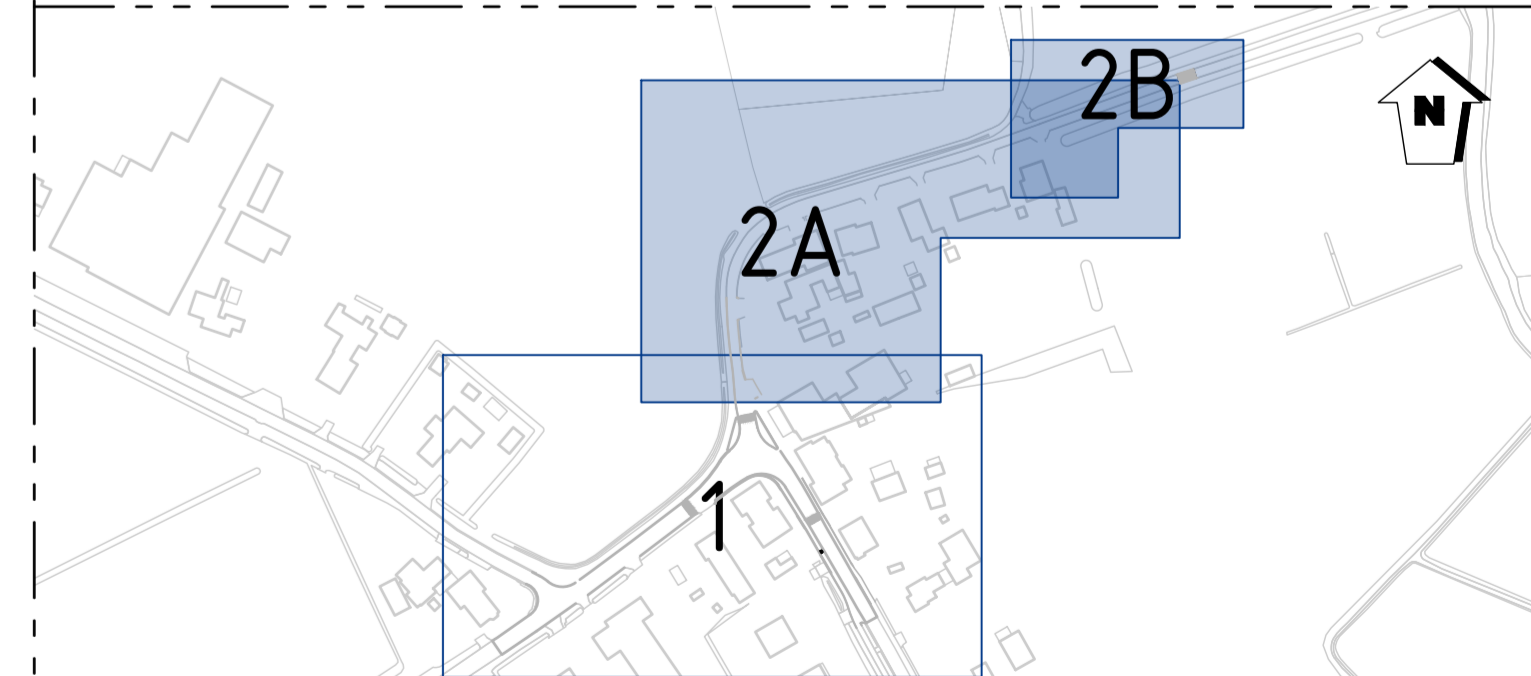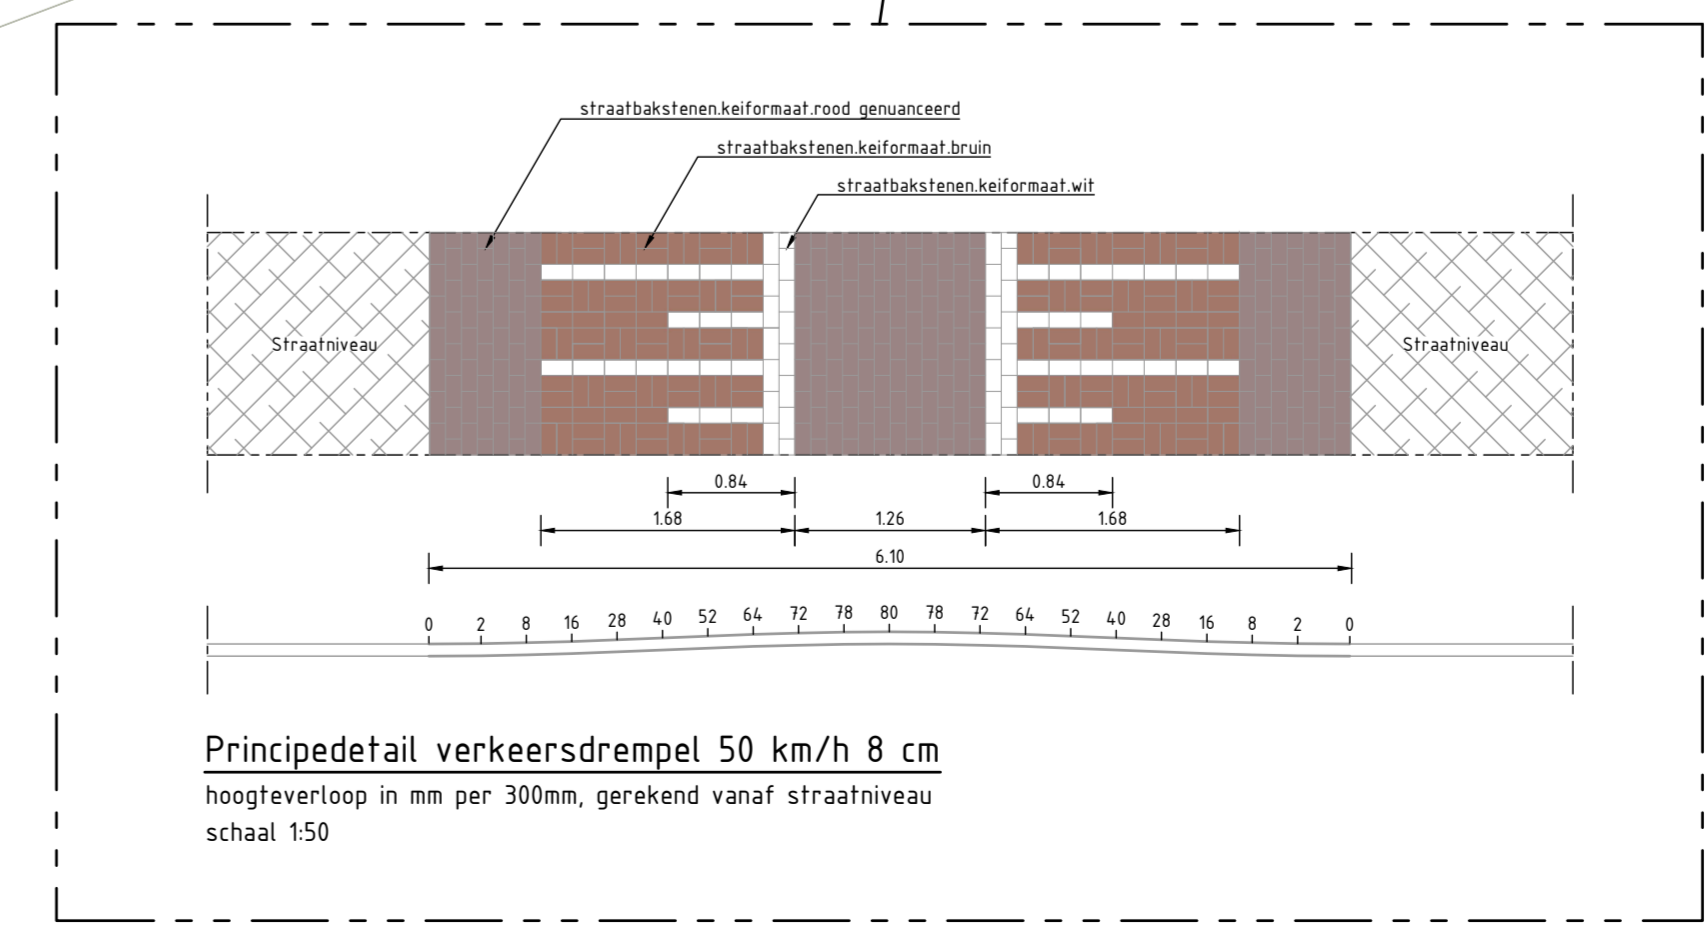

DO1 Versie	eerste uitgave wijzigingsomschrijving	M. Buscher getekend	N. Ylft gecontroleerd	15-03-2024 datum
Opdrachtgever	Gemeente Staphorst	Projectnummer	P2023029	
Omschrijving	Verkeersmaatregelen Halfweg	Documentsoort	Tekening	
Onderdeel	Verhardingstekening	Tekeningnummer	31	
		Bladnummer	2 van 2	
		Formaat	A1.0	
		Schaal	1:200	
		Status	Definitief	

074 - 2780674 - Mosweg 1 7556 PG Hergelo - info@proviel.nl - www.proviel.nl

Projectnr. Proviel: P2023029

Kader 2A

Kader 2B