
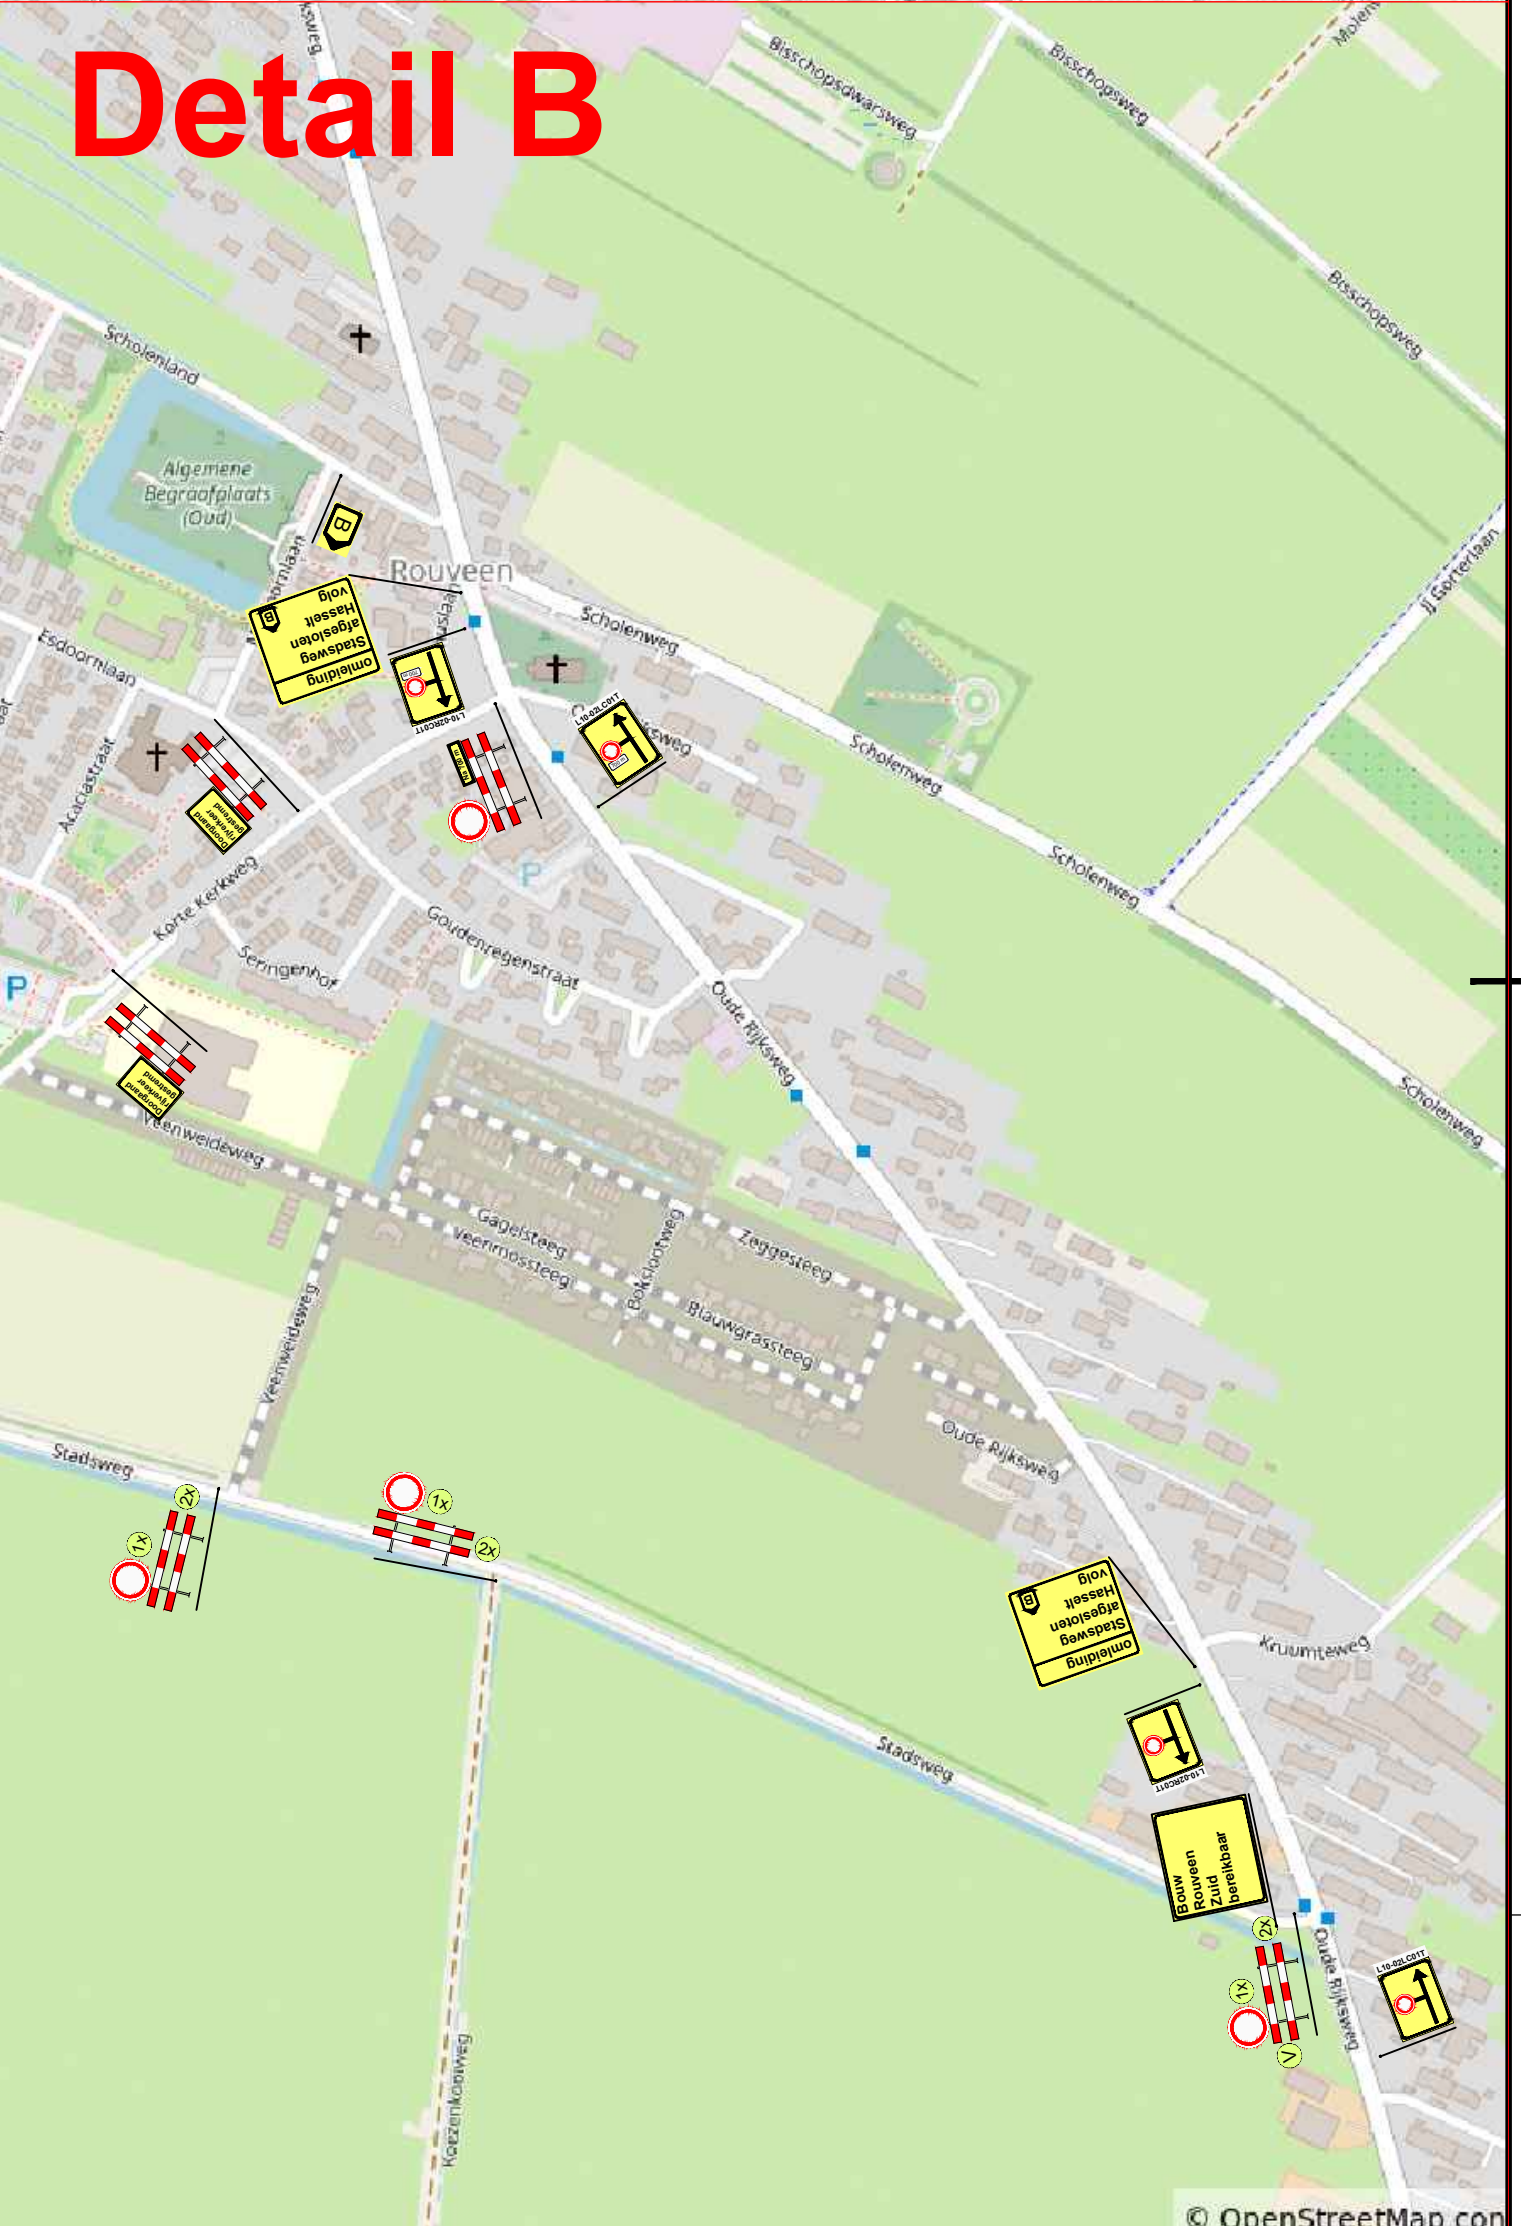
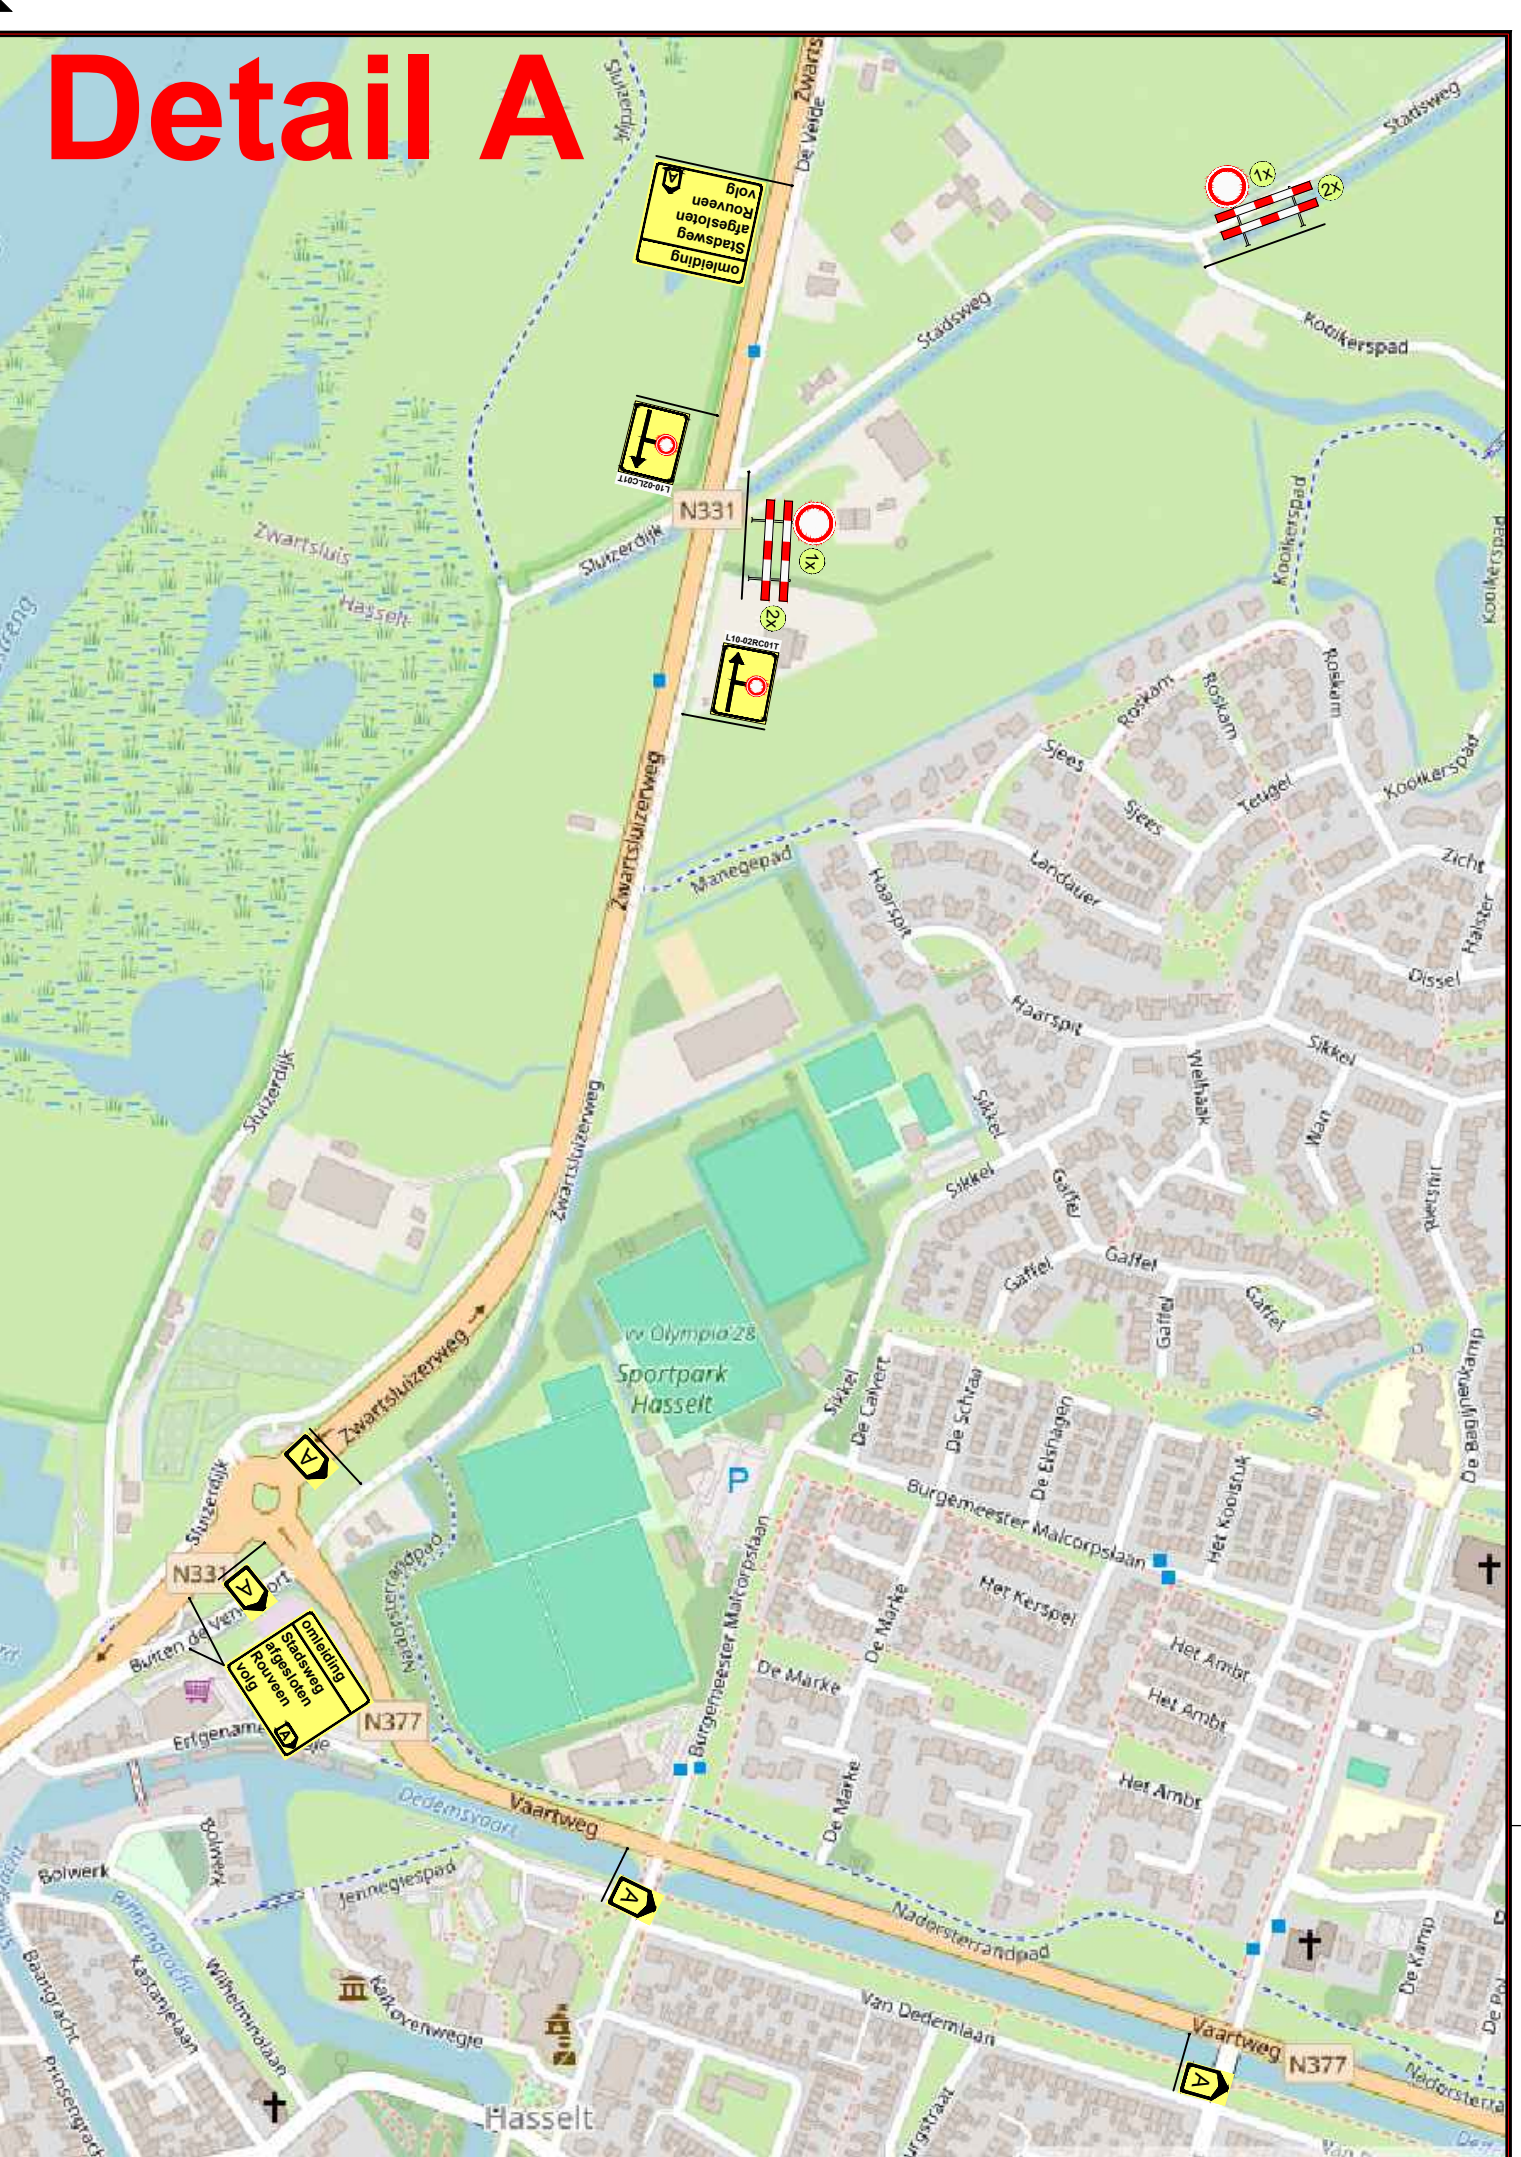


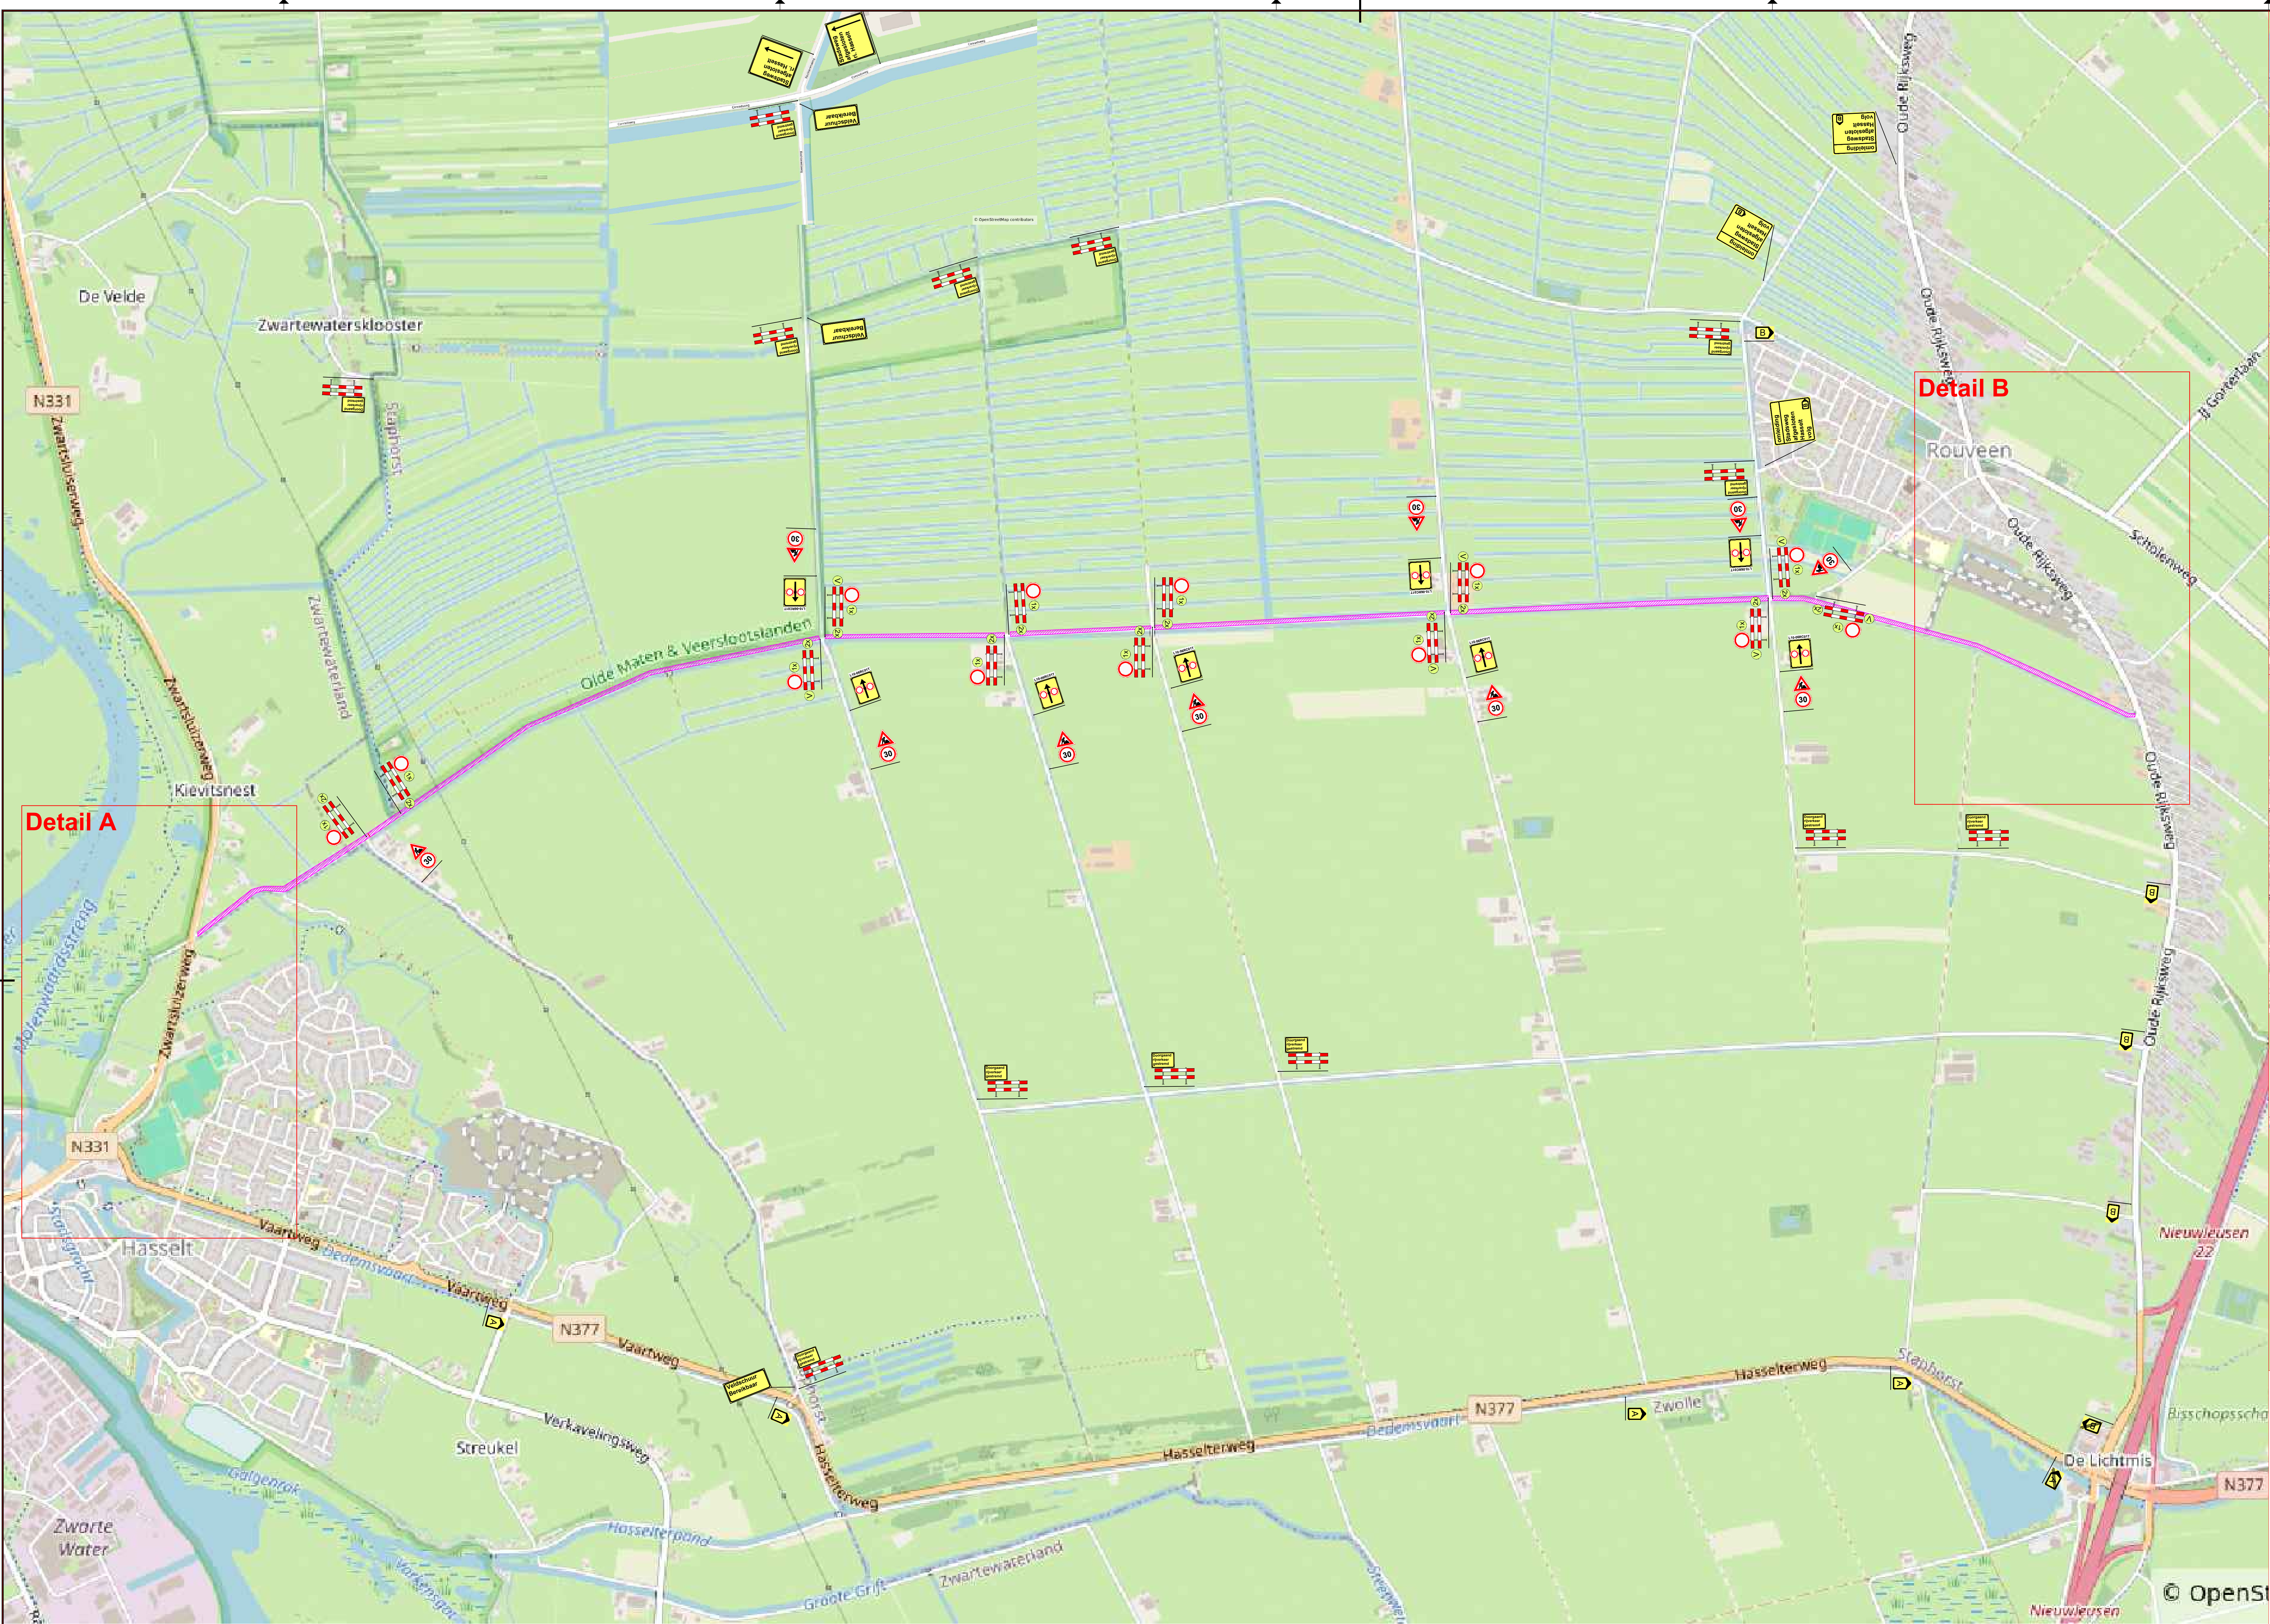

- LEGENDA**
- Werkvak
 - Omleidingsroute
 - Alle bebording klasse 2 type 2
 - Bebording bibekom 2,20 m boven mv.
 - Bebording bubekom 1,20 m boven mv.
 - Conflicterende ANWB bebording afplakken
- VOORAANKONDIGING**
- V
- Vooraankondiging min 2 weken voor aanvang werkzaamheden plaatsen