





Detail 1

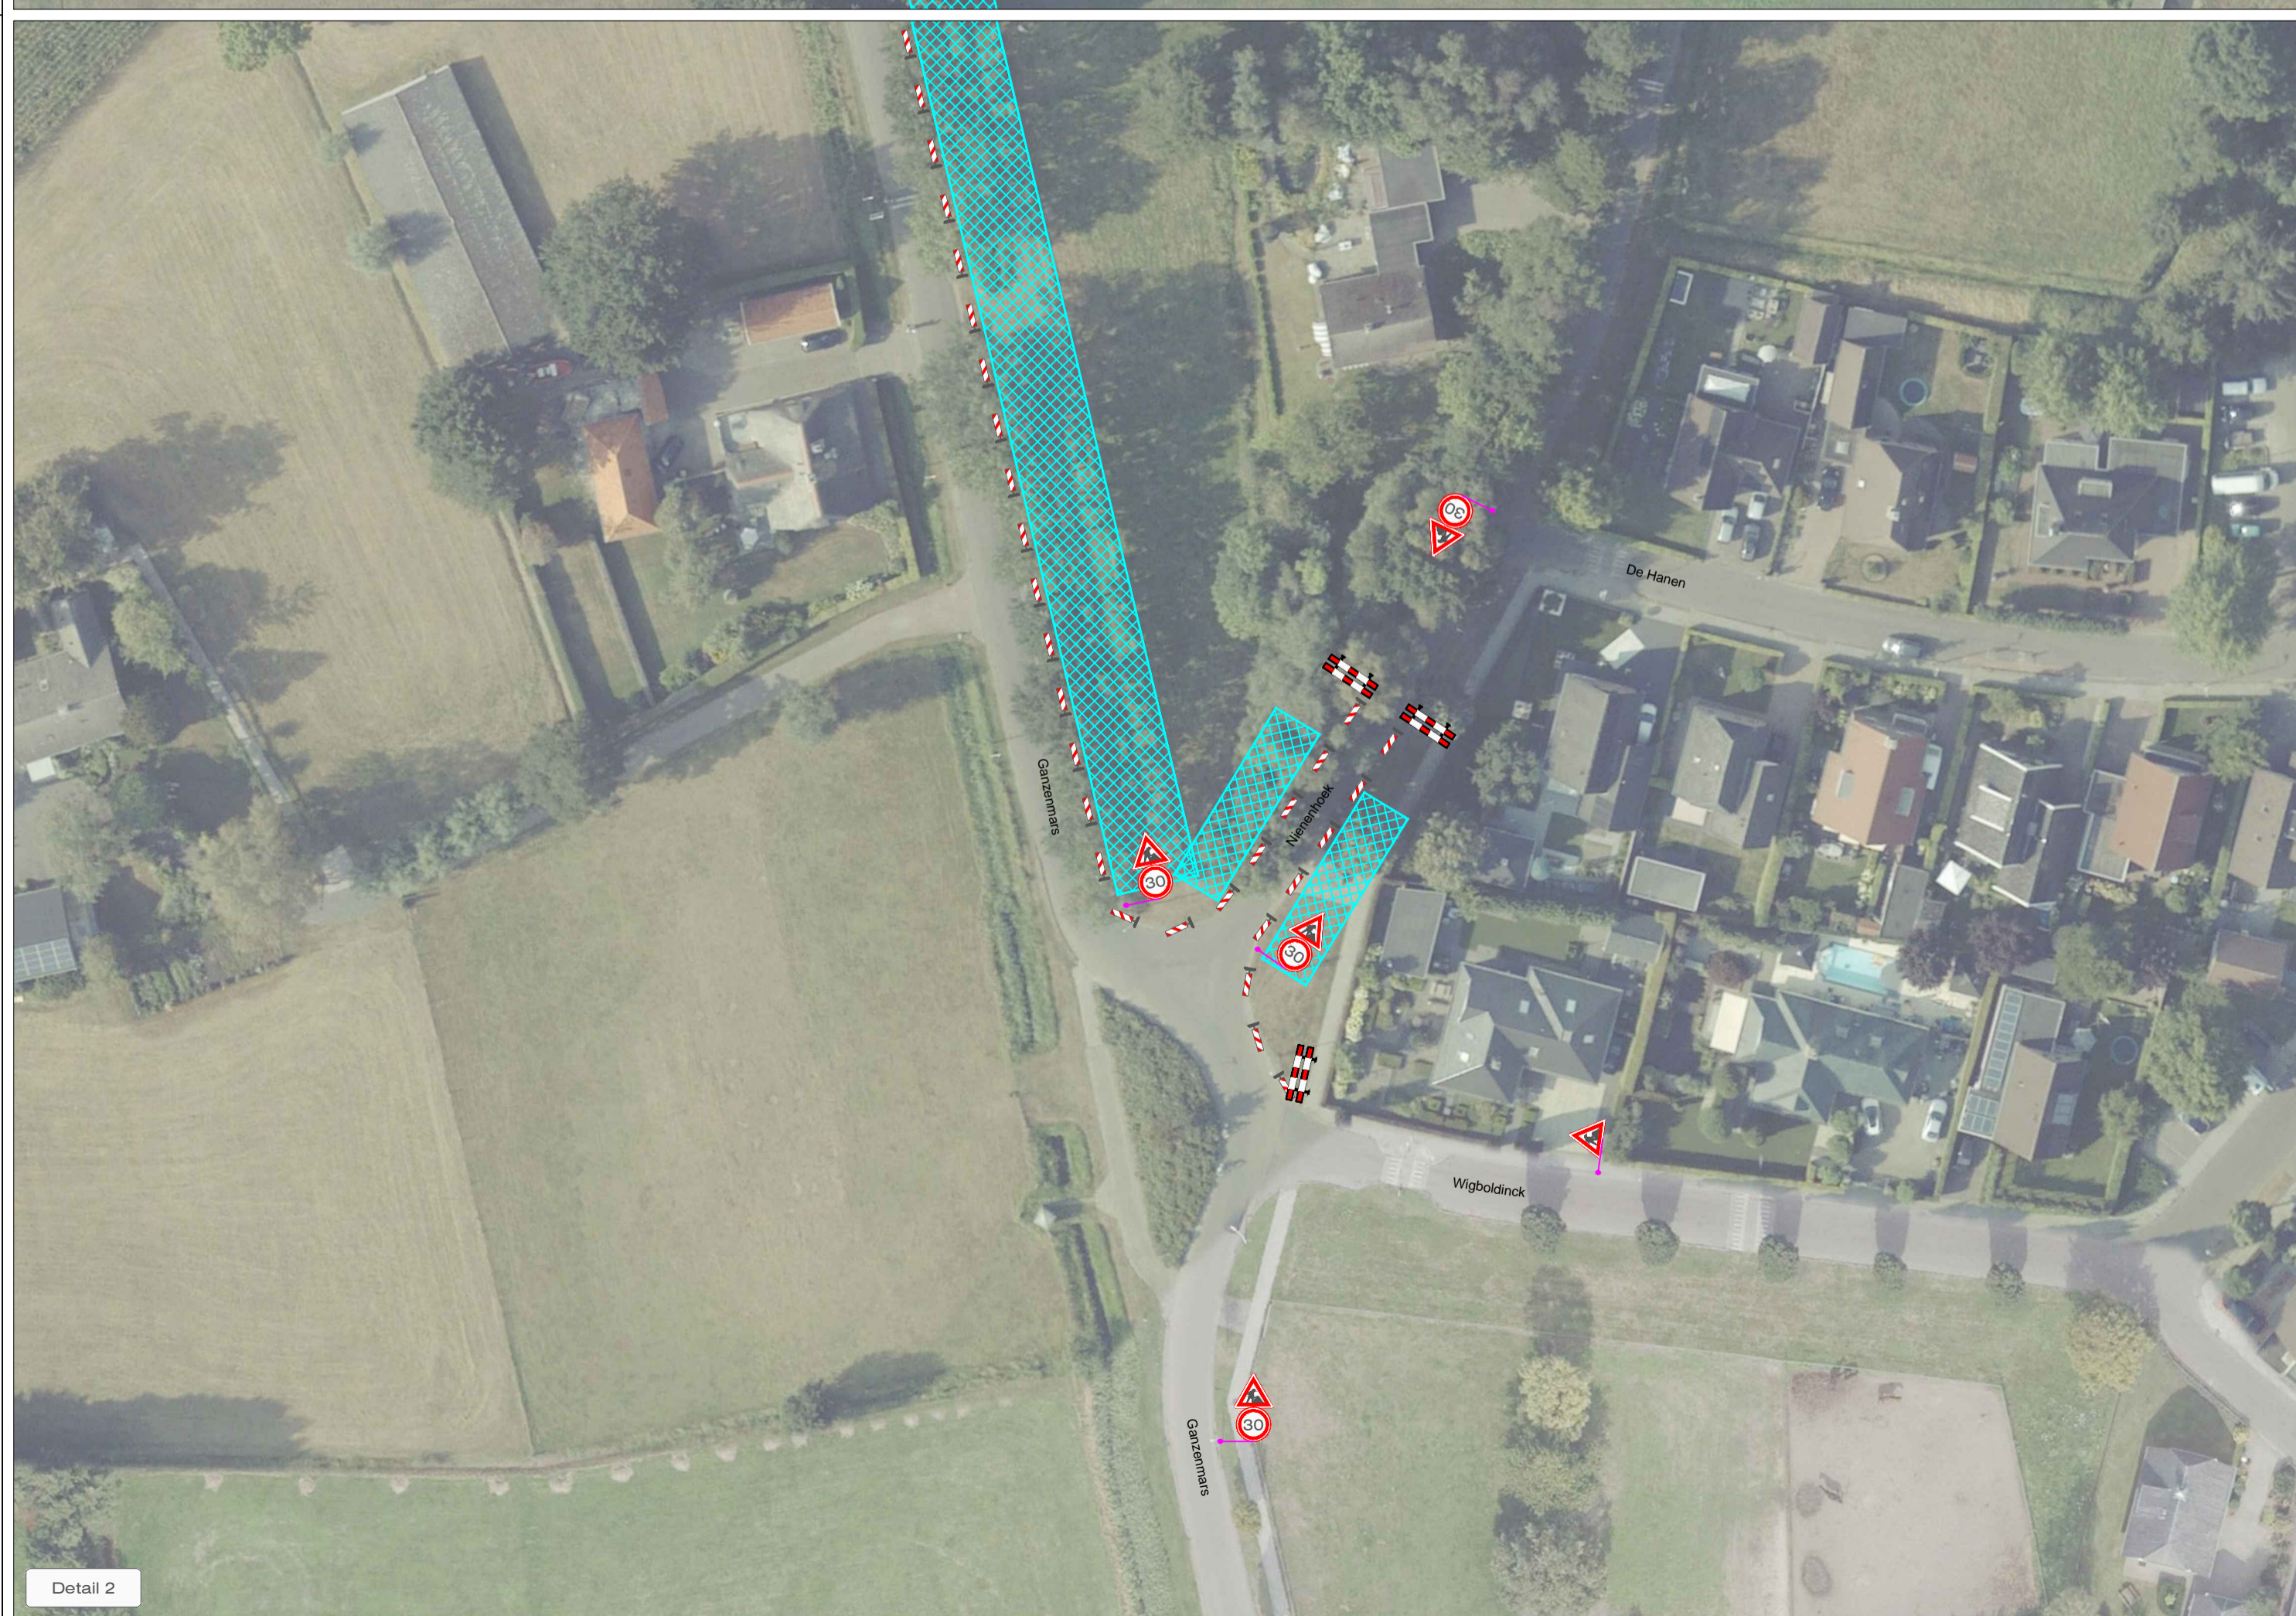


Detail 2

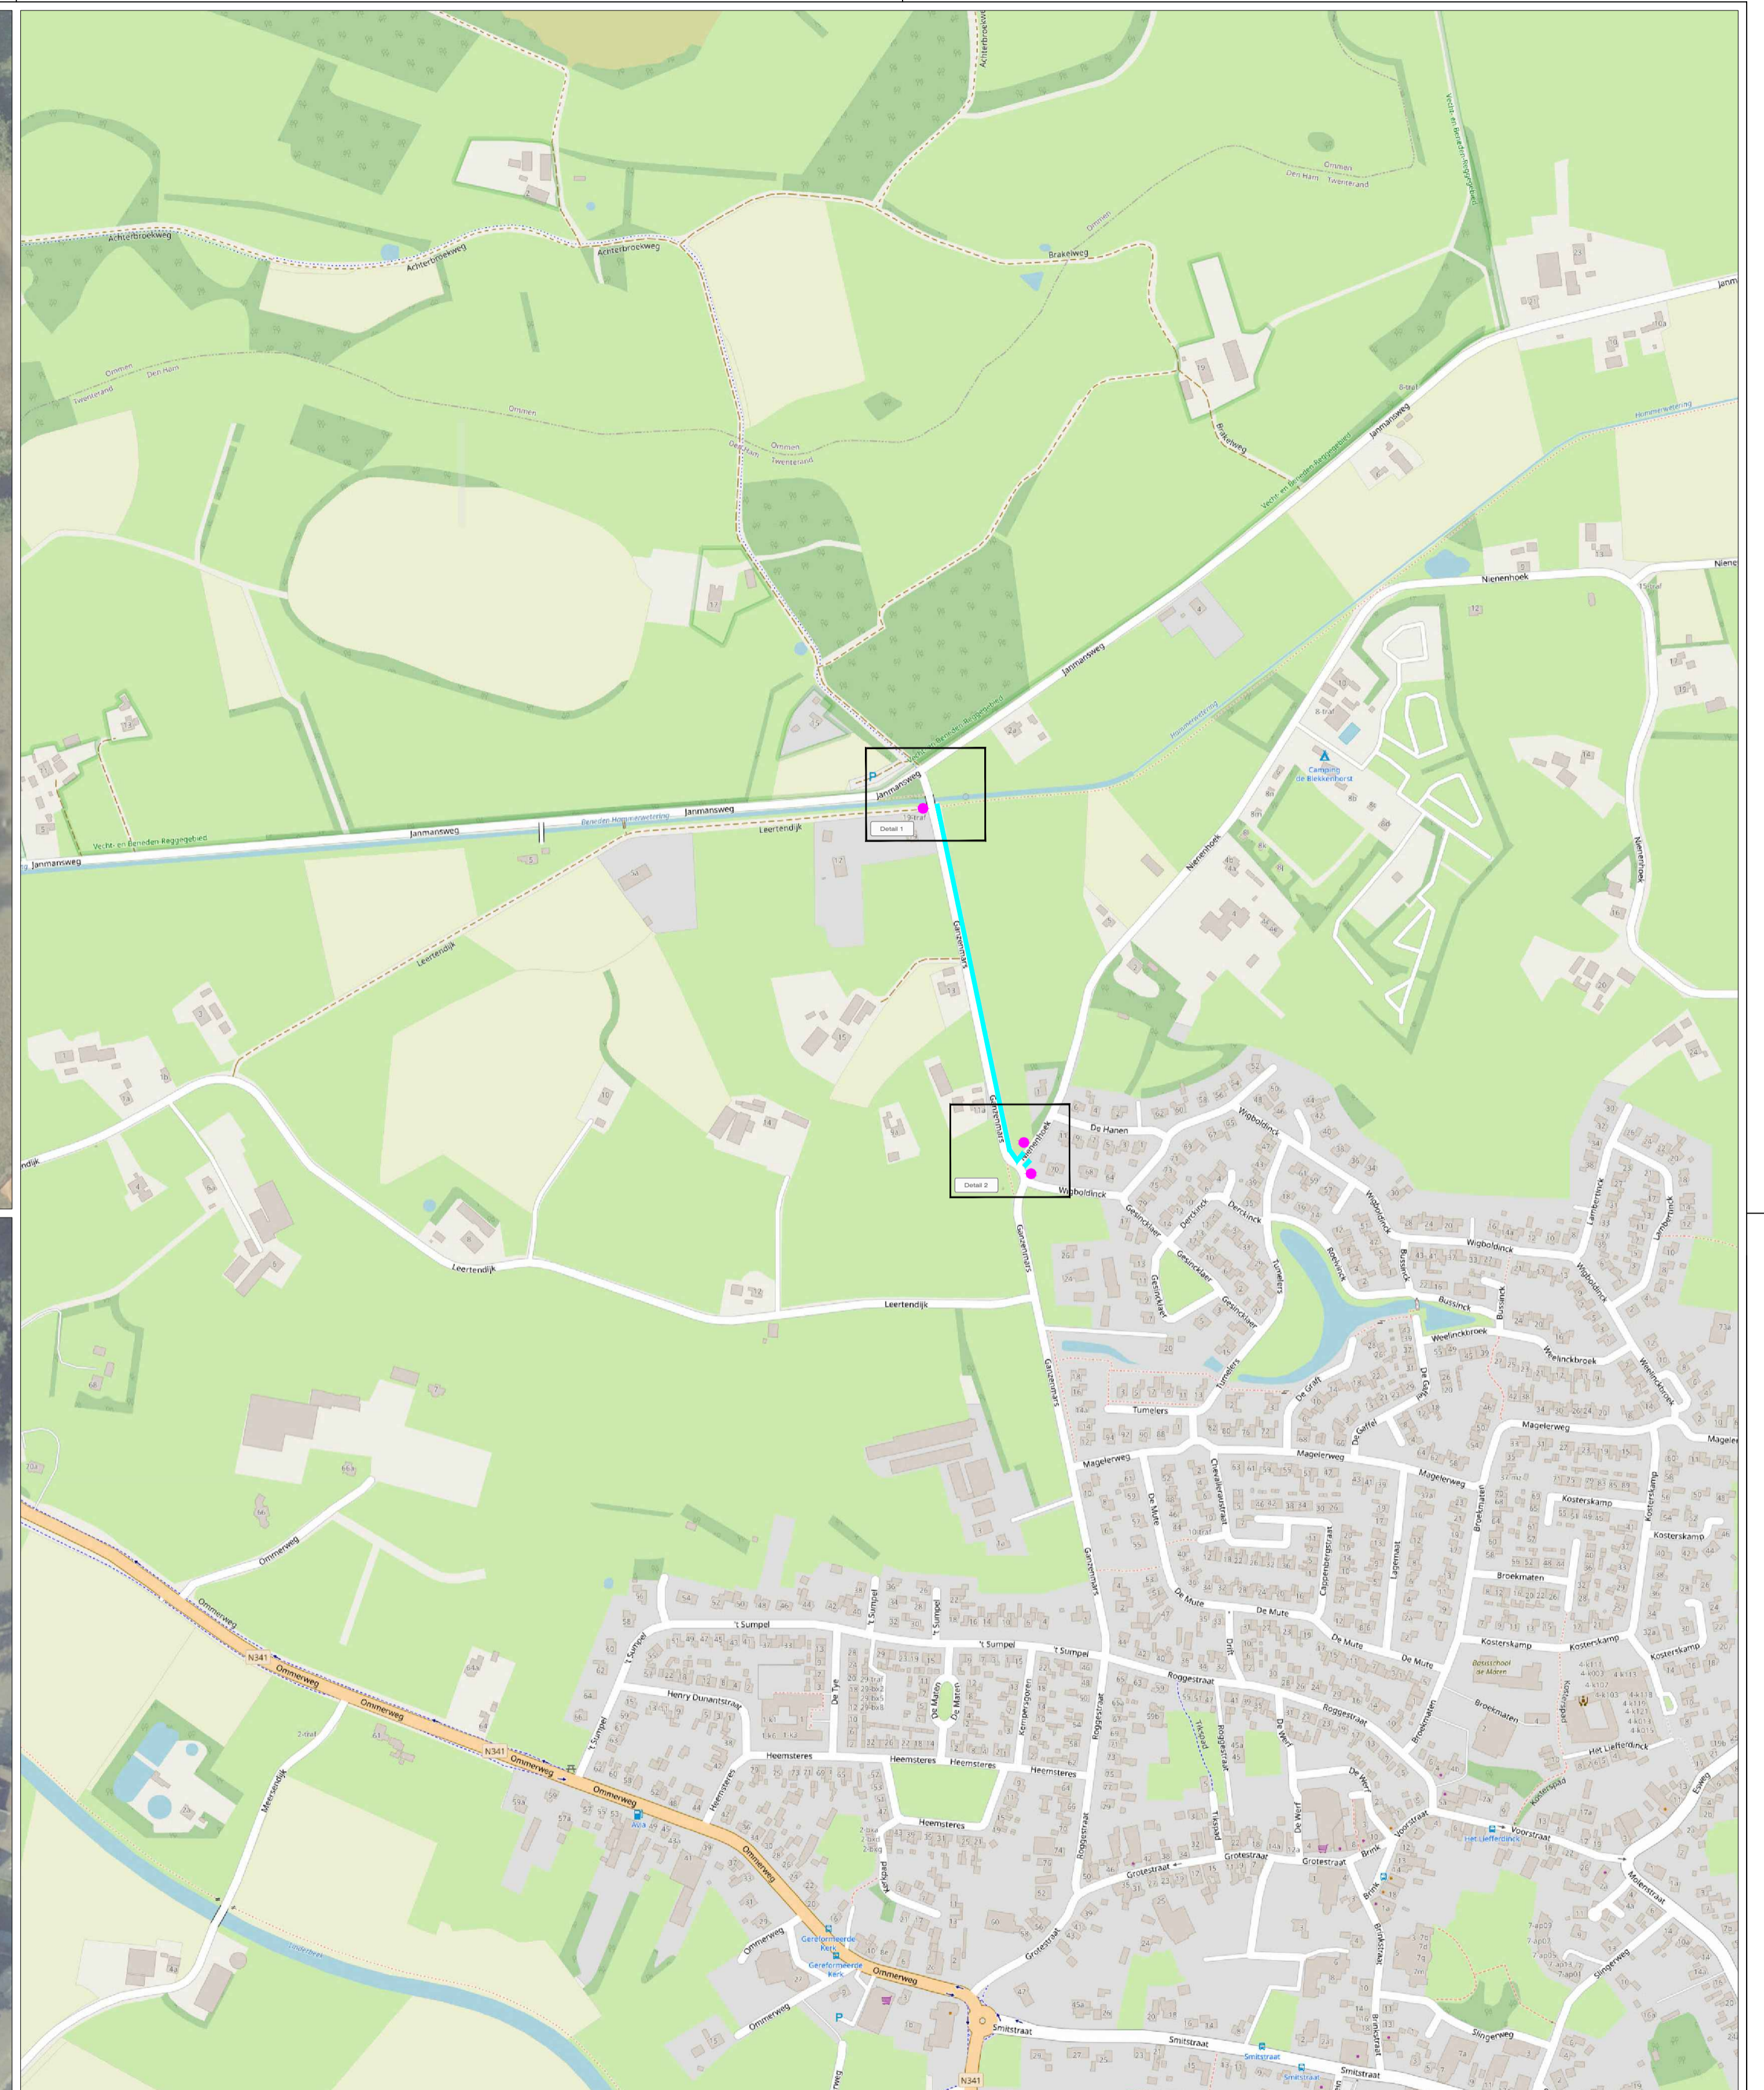

LEGENDA

- Werkvak
- Conflicterende bebording afplakken
- De exacte plaatsing van de bebording wordt op locatie bepaald

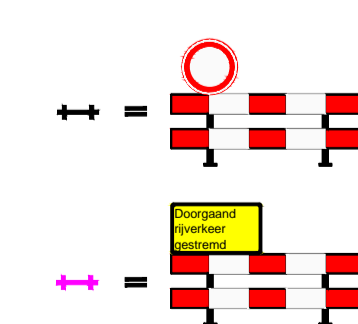

VOORAANKONDIGING



CHECKLIST

- Verkeersregelaar(s) Tijdelijke verlichting Barrier

OPDRACHTGEVER:		NOVAK		DATE:	PARAF:
GET:	MVE	11-10-2021			
GEZ:	APS	11-10-2021			
WERK:					
PROJECT:	Aanleg wandelpaden Twenterand 2021 Werk B: Ganzenmars, Den Ham				
Vestiging Rijssen:	Fahrenheitstraat 13 7461 JA RIJSSEN	Vestiging Beilen:	De Hanekampen 13 9411 XN BEILEN	Vestiging Bunschoten:	Ampèreweg 3 3752 LR BUNSCHOTEN
Tel: +31 (0)548 82 09 90	info@savetrafficnederland.nl	www.savetrafficnederland.nl		PROJECT NR:	21-13569
				TEKENING NR:	STN02
STN Save Traffic Nederland		Save Traffic Nederland Advies, ontwerp en uitvoering tijdelijke verkeersmaatregelen			
				SCHAAL:	NVT
				FORMAAT:	A1