


Situatie 1-2

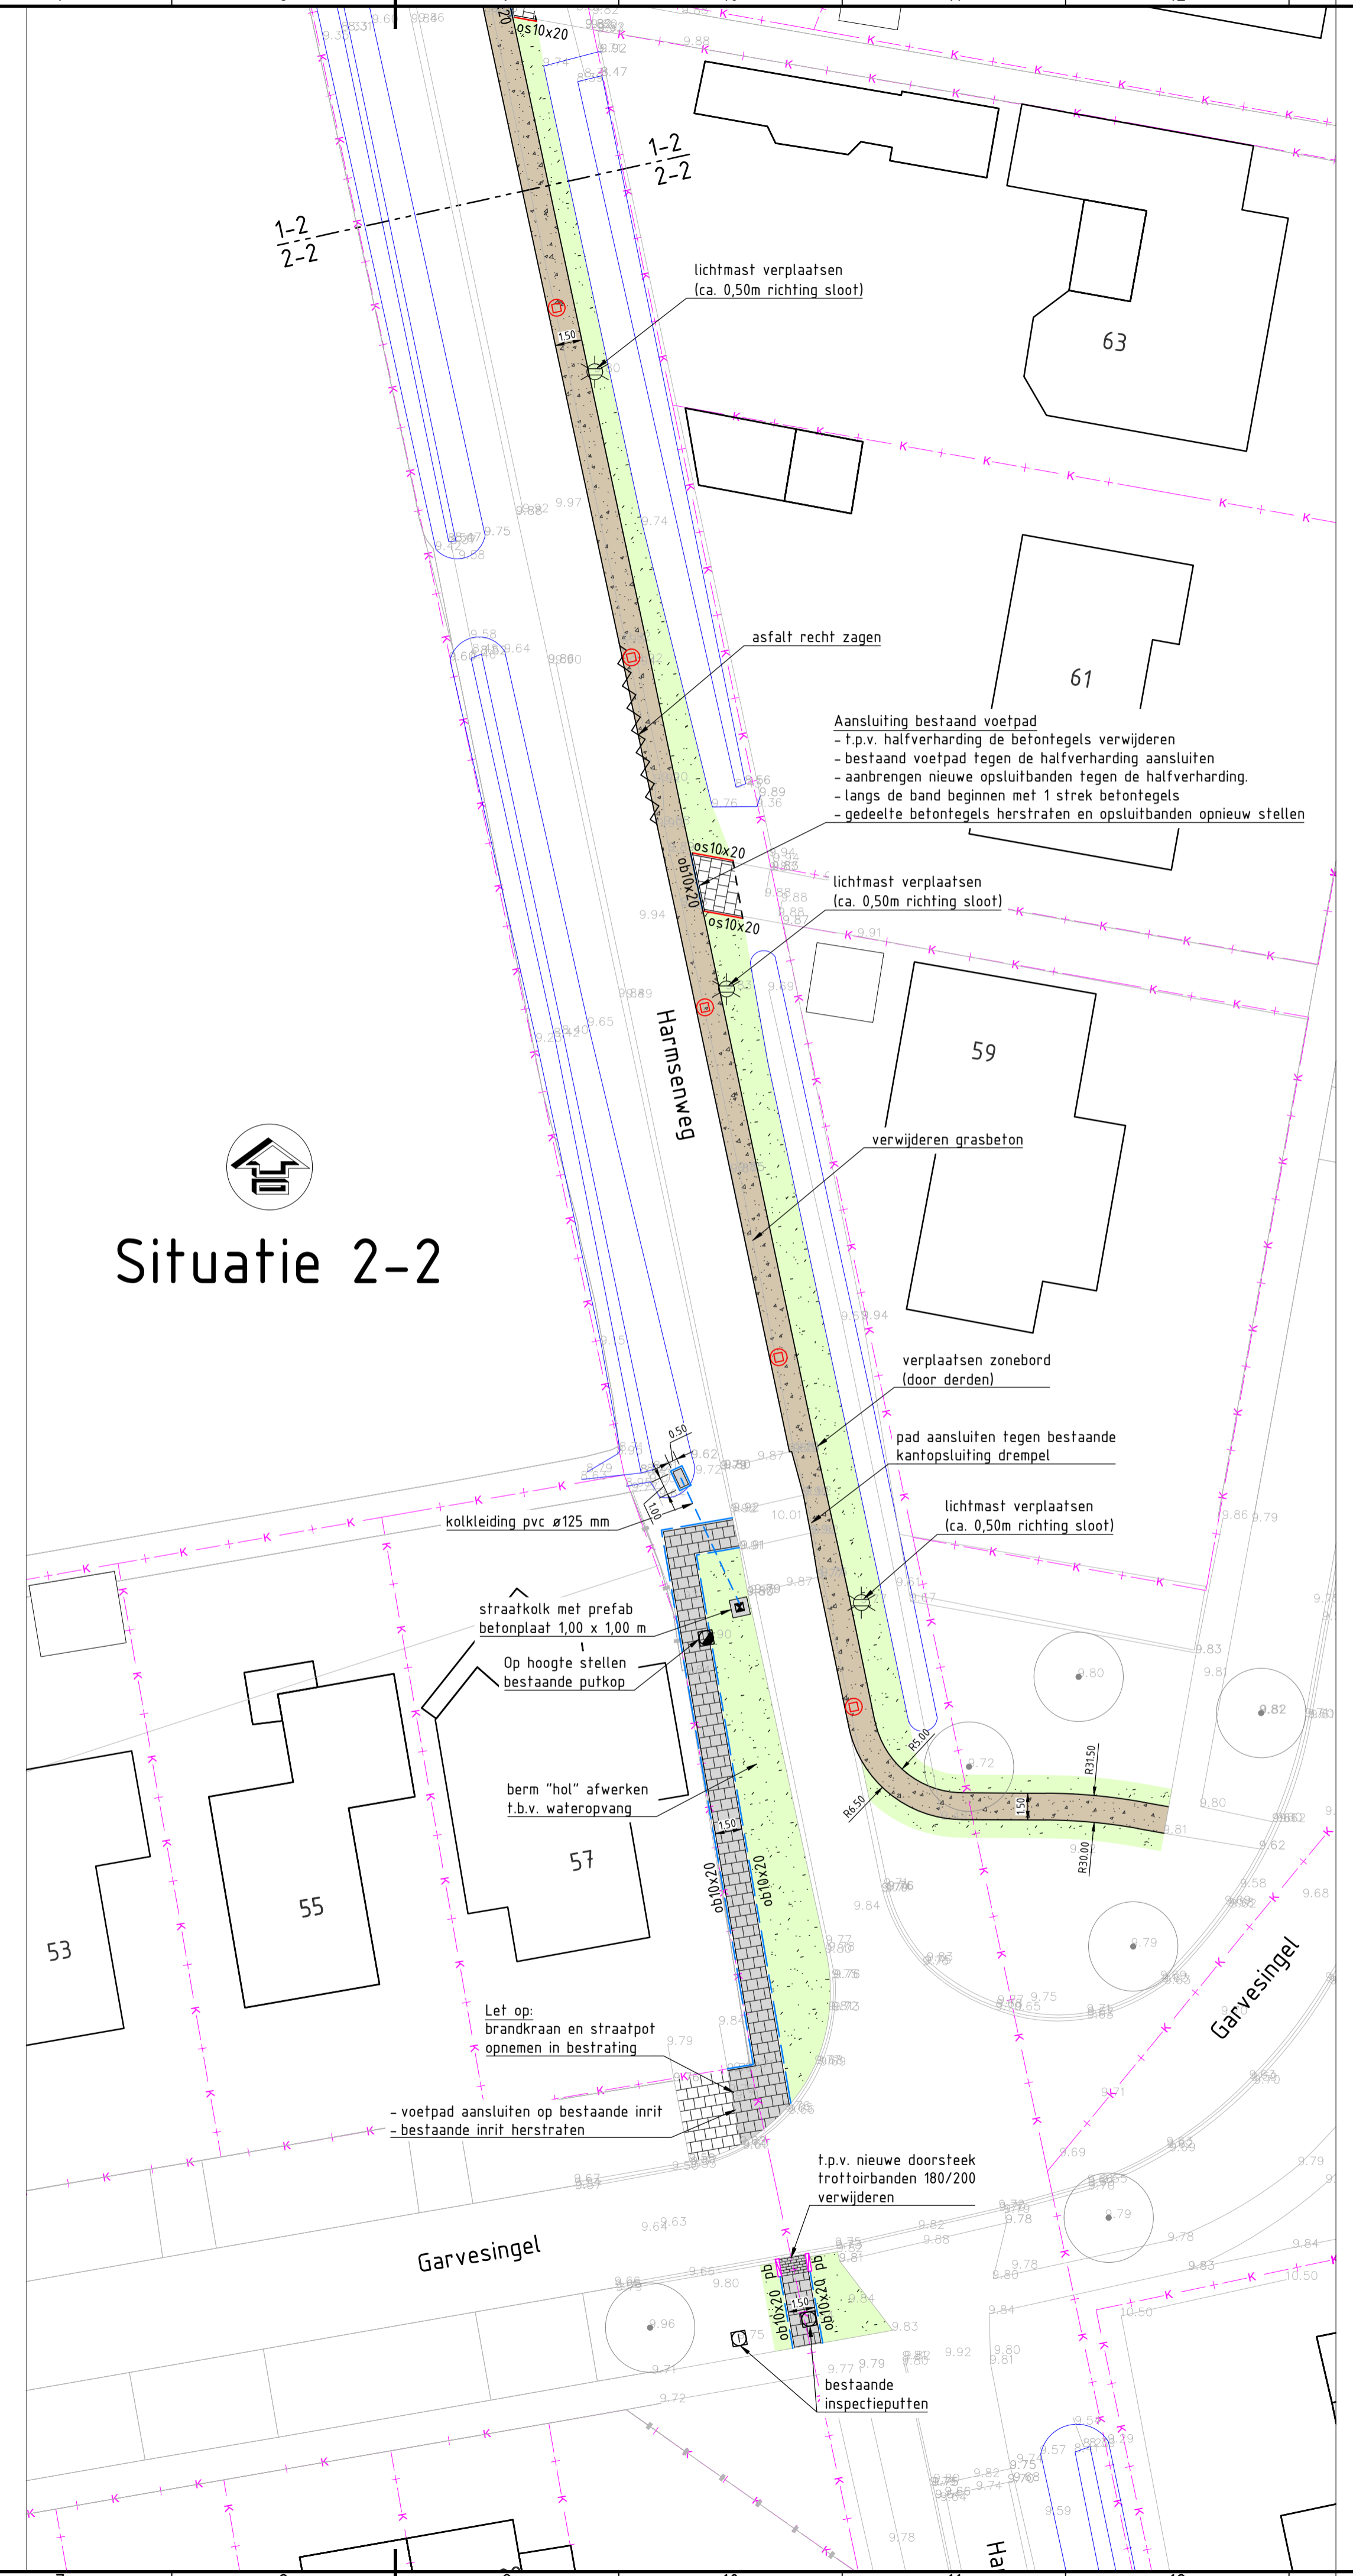



Situatie 2-2

LEGENDA, nieuw

- Voetpad van halfverharding:
 - aanbrengen Achterhoeks padvast, 2 lagen, dikte 250 mm
 - aanbrengen straatzand (leemvrij), dikte: 200 mm
- Oversteek voetpad:
 - aanbrengen betonstraatstenen, keurformaat, dik 80 mm, in halfsteensverband
 - kleur: grijs
- Voetpad van elementenverharding:
 - aanbrengen betontegels 300 x 300 x 80 mm
 - kleur: grijs
- Bermen:
 - afwerken en inzaaien bermen, type Barenbrug D2
- Voetpad van elementenverharding:
 - herstraten betontegels 300 x 300 x 80 mm
 - kleur: grijs
- Kantopsluiving voetpad:
 - aanbrengen opsluifband 100 x 200 mm
 - kleur: grijs
- Kantopsluiving voetpad:
 - opnieuw stellen opsluifband 100 x 200 mm
 - kleur: grijs
- Kantopsluiving oversteek voetpad:
 - aanbrengen perronbanden 900 mm (25 hoog)
 - passend bij trottoirbanden 180/200 x 250 mm
- Flexibele aanrijbeveiliging:
 - aanbrengen betonvoet 300 x 300 x 300 mm, h.o.h. 20 mm
 - de flexibele palen worden aangebracht door/namens gem. Twenterand
- Kolk:
 - aanbrengen straatkolk, beton/gietijzer
 - aanbrengen kolkuitlegger pvc ø125 mm
 - aanbrengen prefab betonplaat 1 x 1 m met uitsparing ter grootte van de kolkkop
- Uitstroomvoorziening:
 - aanbrengen taludbeton met rondom opsluifbanden 100 x 200 mm
 - uitstromende bus schuin afzagen
- Openbare verlichting:
 - verplaatsen lichtmast

LEGENDA, bestaand

- Erfgrens:
 - aanduiding van de bestaande erfgrans
- Watergang:
 - aanduiding van de bestaande watergangen
- Bestaande situatie:
 - aanduiding van de bestaande situatie
- Bestaande boom:
 - aanduiding van een bestaande boom

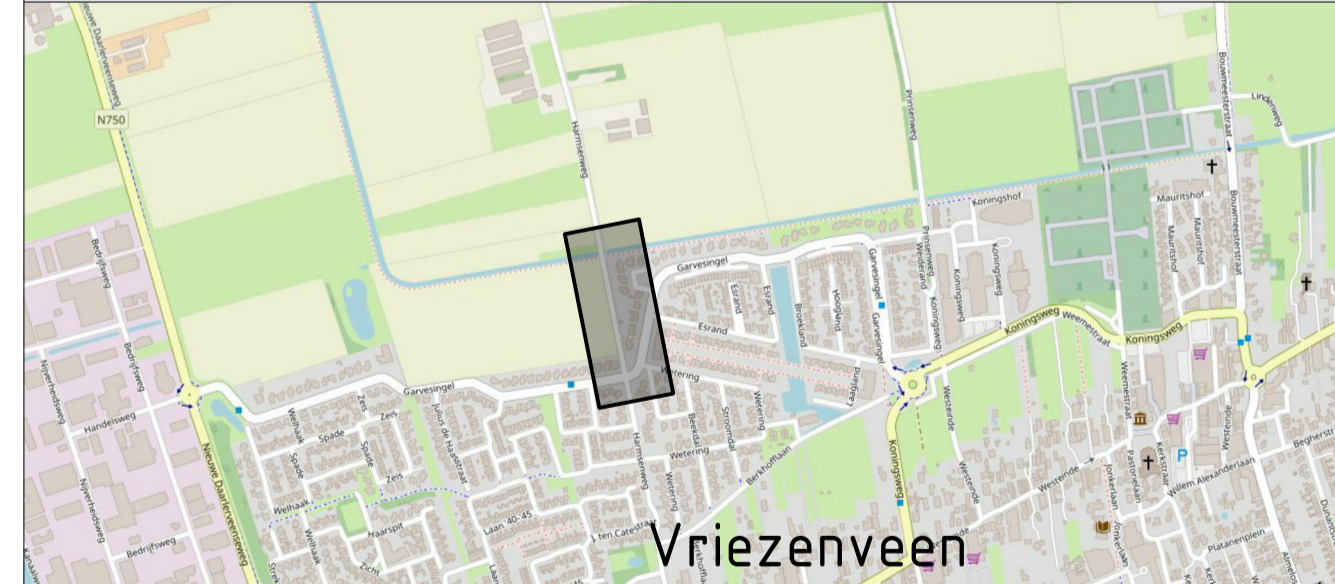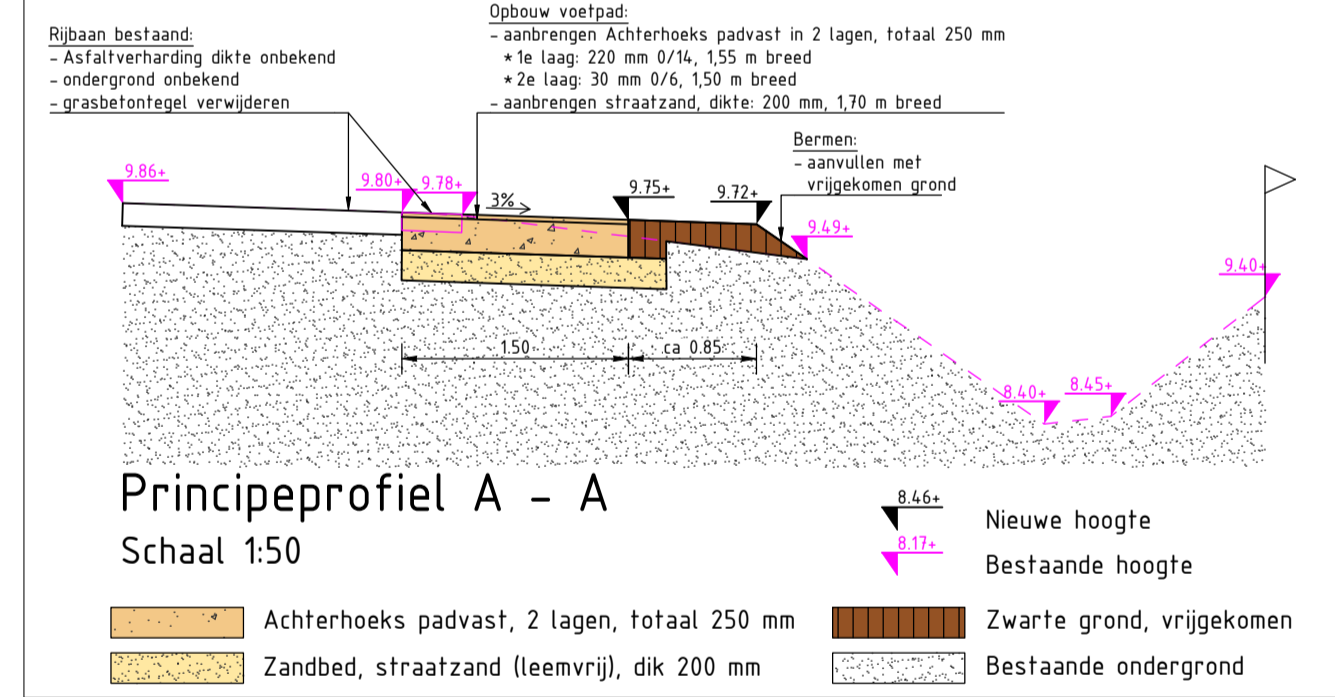

maten in meters, tenzij anders vermeld
materiaalmaten in millimeters, tenzij anders vermeld
hoogtematen in meters ten opzichte van N.A.P.

Opdrachtgever gemeente Twenterand	Tekenaar N. Bossink	Datum 20-07-2021
Projectomschrijving Aanleg wandelpaden Twenterand 2021	Projectleider H. Wiggers	Datum goedgekeurd 20-07-2021
Tekeningomschrijving Nieuwe situatie Werk A: Harmsenweg te Vriezenveen	Schaal 1:250	Formaat A1
Tekeningnummer 13559-2021-001	Blad van Blad 1-1	
Status Definitief	Ontwerpfase DO	

bind
mens omgeving ingenieurs

Vestiging Enschede
Methoudor Beversstraat 185
7523 BK Enschede

Vestiging Groningen
Kunstlichterweg 52
9723 AB Groningen