



# CENTRUMPLAN VROOMSHOOP

## ONTWERP OPENBARE RUIMTE

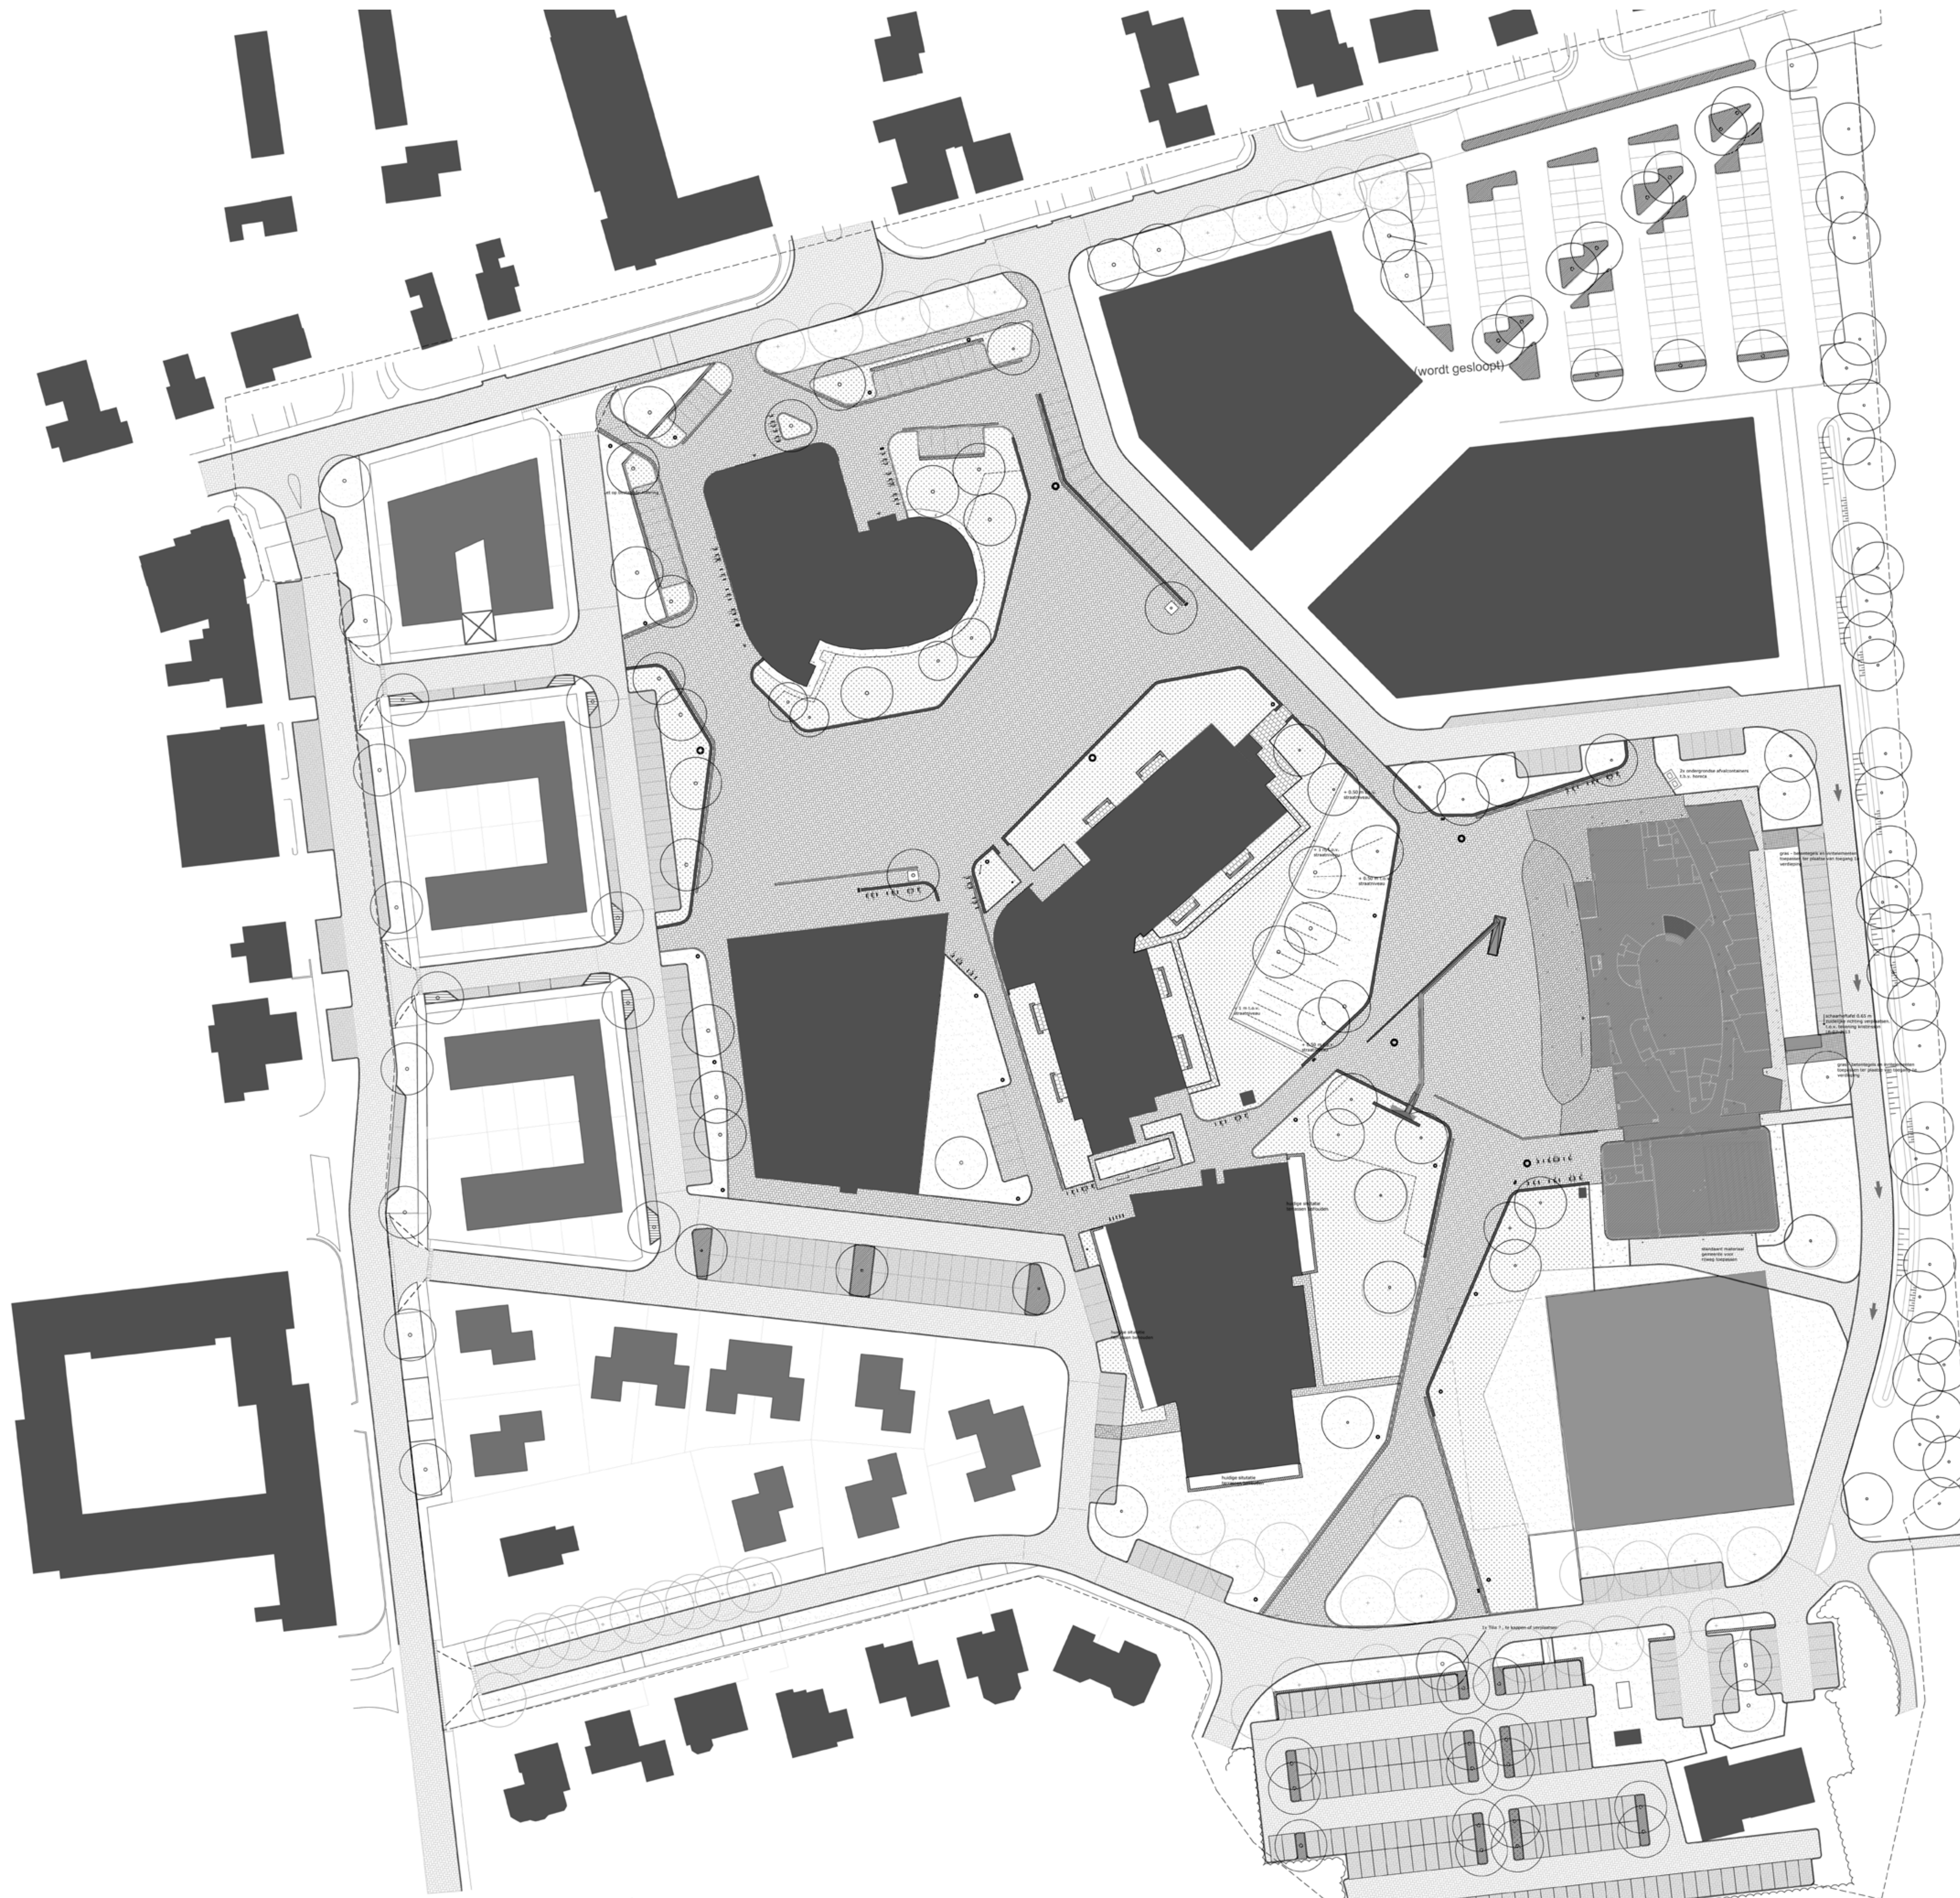

Goot, beleving hemelwater vanaf activiteitencentrum

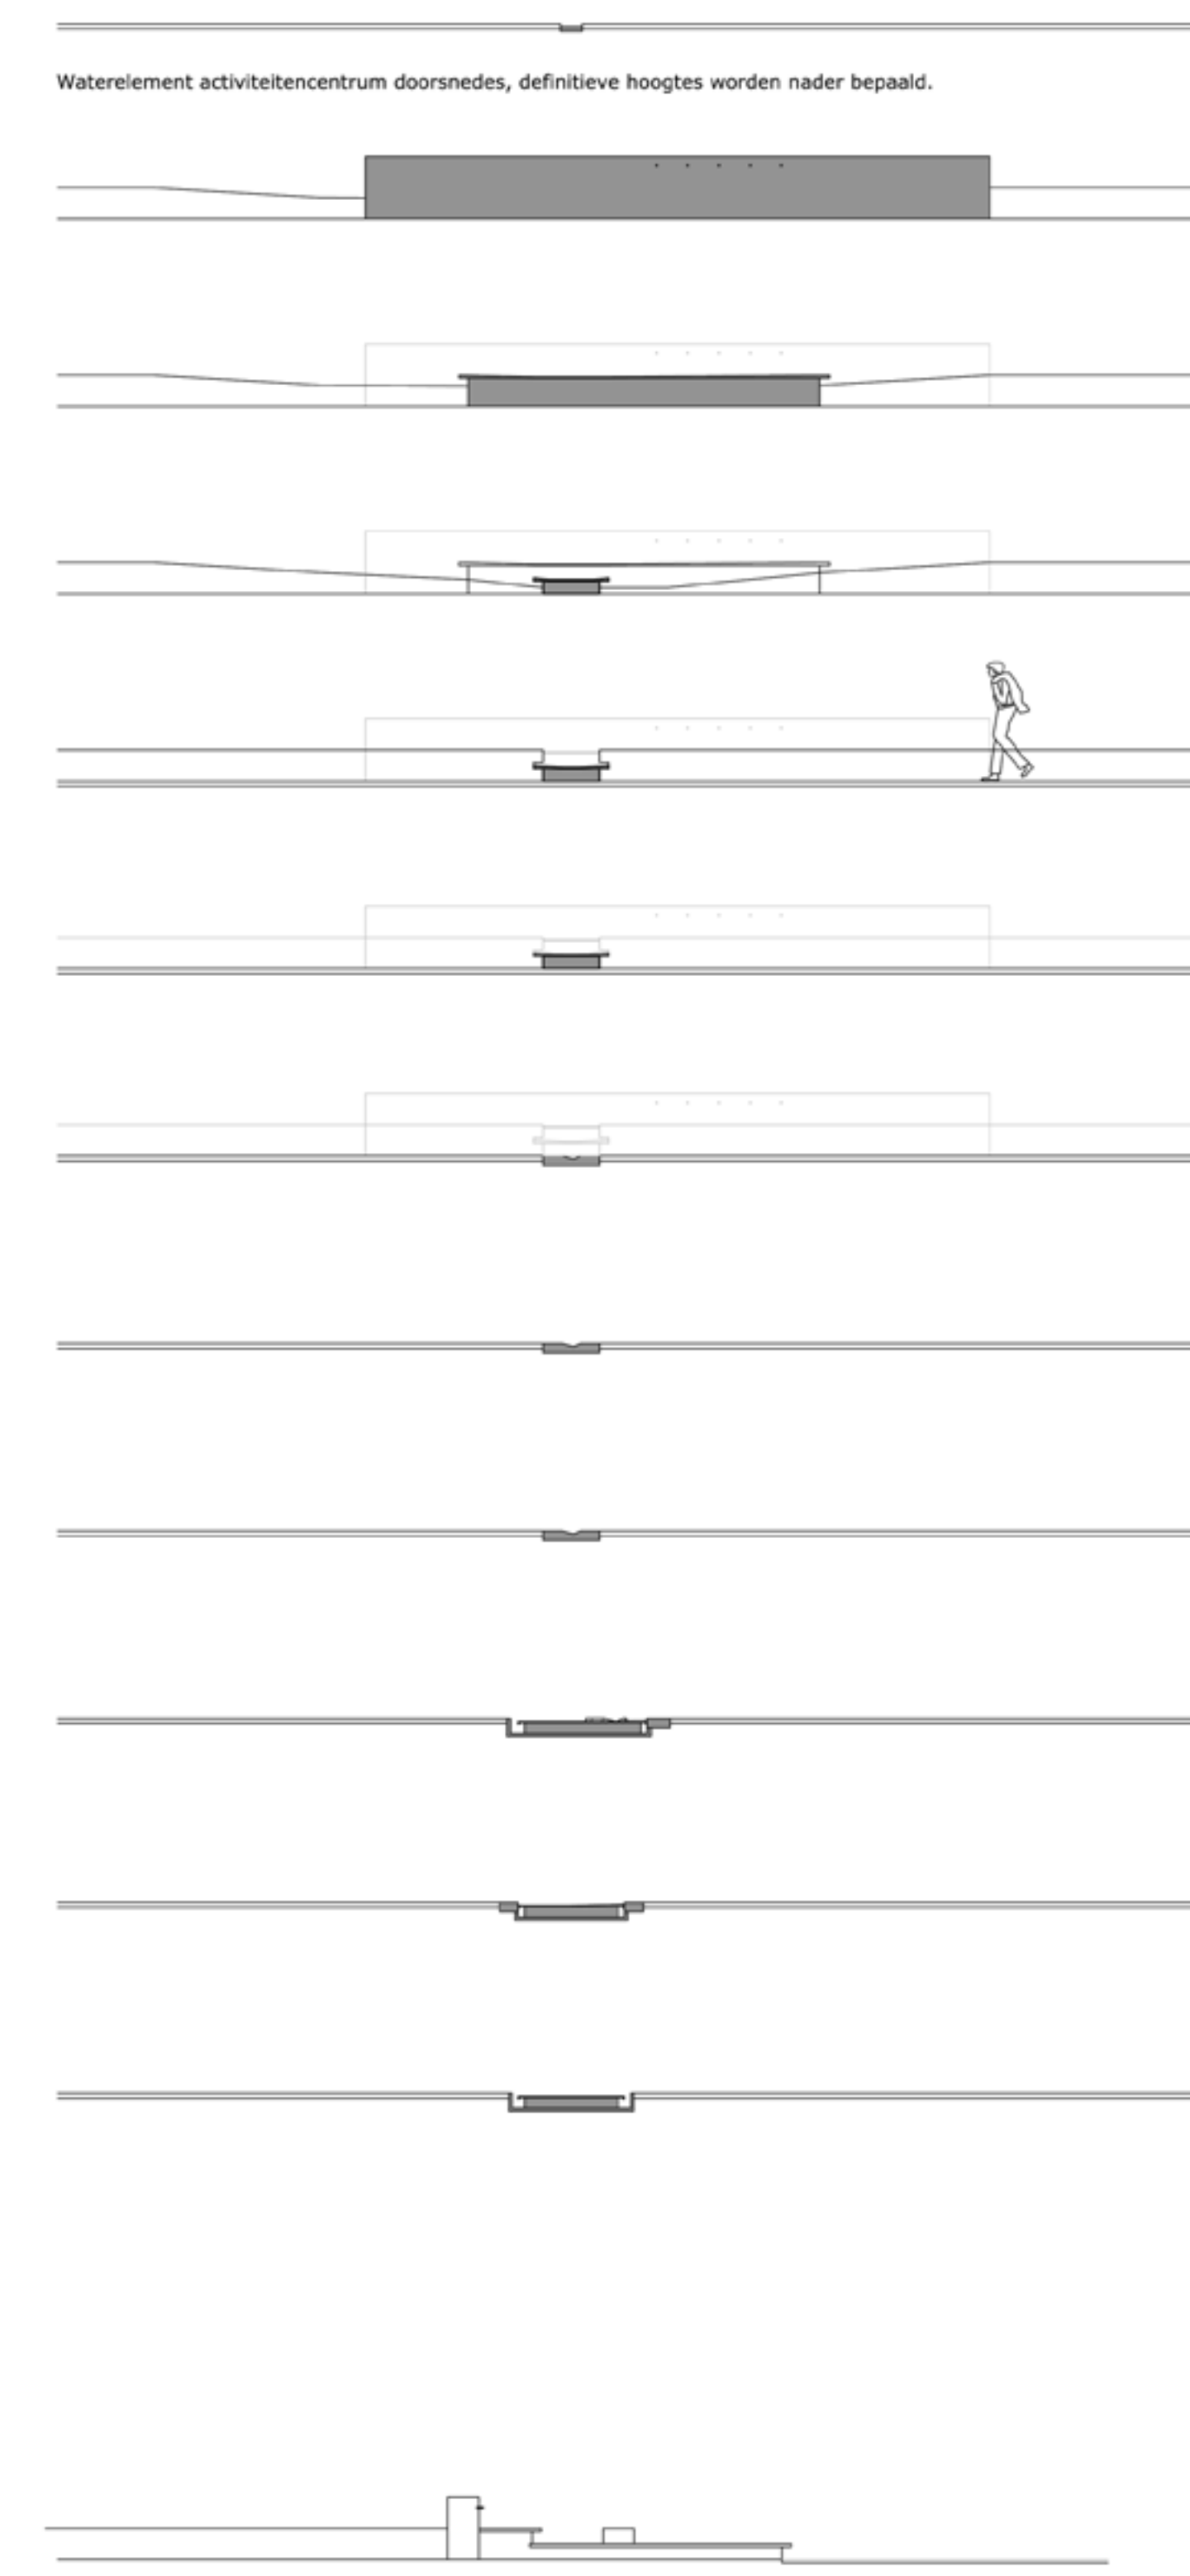

Detail zitrand en afwateringsgoot.



schaal details: 1:100

### LEGENDA

- Boom bestaand
- Boom nieuw  
Zie beplantingsplan voor uitwerking
- Boom te kappen
- Vaste planten  
Zie beplantingsplan voor uitwerking
- Gazon
- Haag/blokhaag  
Zie beplantingsplan voor uitwerking
- Gebakken straatstenen - plain  
Soort: Nero. Maat: dikformaat. Kleur: irak zwart. Leverancier: Wieringerberg.  
Verband: keperverband
- Gebakken straatstenen - straat  
Soort: Pavona. Maat: keifformaat. Kleur: rood/zwart. Leverancier: Wieringerberg.  
Verband: keperverband
- Betonstraatstenen - parkeren  
Soort: B5V betonstraatstenen. Maat: keifformaat. Kleur: Duracolor Lava Negro  
Leverancier: Van den Bosch Beton.  
Verband: elkoogverband
- Grabbetontegels  
Soort: Grabbet S Type L. Maat: 40x40x5cm. Kleur: grijs. Leverancier: Van den Bosch Beton.
- Halfverharding - Split  
Soort: basalt split. Maat: 8-14 mm. Kleur: basalt. Leverancier: n.i.b.v.
- Talud
- Afwatering
- Beton banden hoog  
Soort: Zielement. Maat: 50/40x50x200 mm. Kleur: Lichtgrijs. Leverancier: Struyk verwo.
- Beton banden laag  
Soort: Zielement. Maat: 50/40x50x200 mm. Kleur: Lichtgrijs. Leverancier: Struyk verwo.
- Verlichting - armatuur standaard  
Soort: Ingot Oasis 2310, LED verlichting. Hoogte: - Kleur: RAL 6009.
- Verlichting - mast  
Nader te detailleren
- Gietijzeren boomspegel  
Soort: Square. Maat: 1500 x 1500 mm. Kleur: zwart. Leverancier: Gijssen
- Watertrace
- RVS fietsaanleunbeugel, leverancier falco
- Afvalbak  
Soort: Falcojona. Maat: 50 L. Kleur: zwart. Leverancier: Falco
- Noordpijl

Odin Landschapsontwerpers  
Ems Huisman 2  
Postbus 115  
7490 AC Nijverdal  
T 0548 - 41 92 80  
F 0548 - 65 49 95  
E info@odinlandschap.nl  
I www.odinlandschap.nl  
K.v.K. nr. 08183783



Project  
Centrumplan Vroomshoop

Opdrachtgever  
Gemeente Twenterand

Landschapsontwerper  
Ramon Postma  
Jeroen Harmsen

Datum getekend  
14 januari 2014

Tekening  
Ontwerp openbare ruimte

Status  
Definitief