


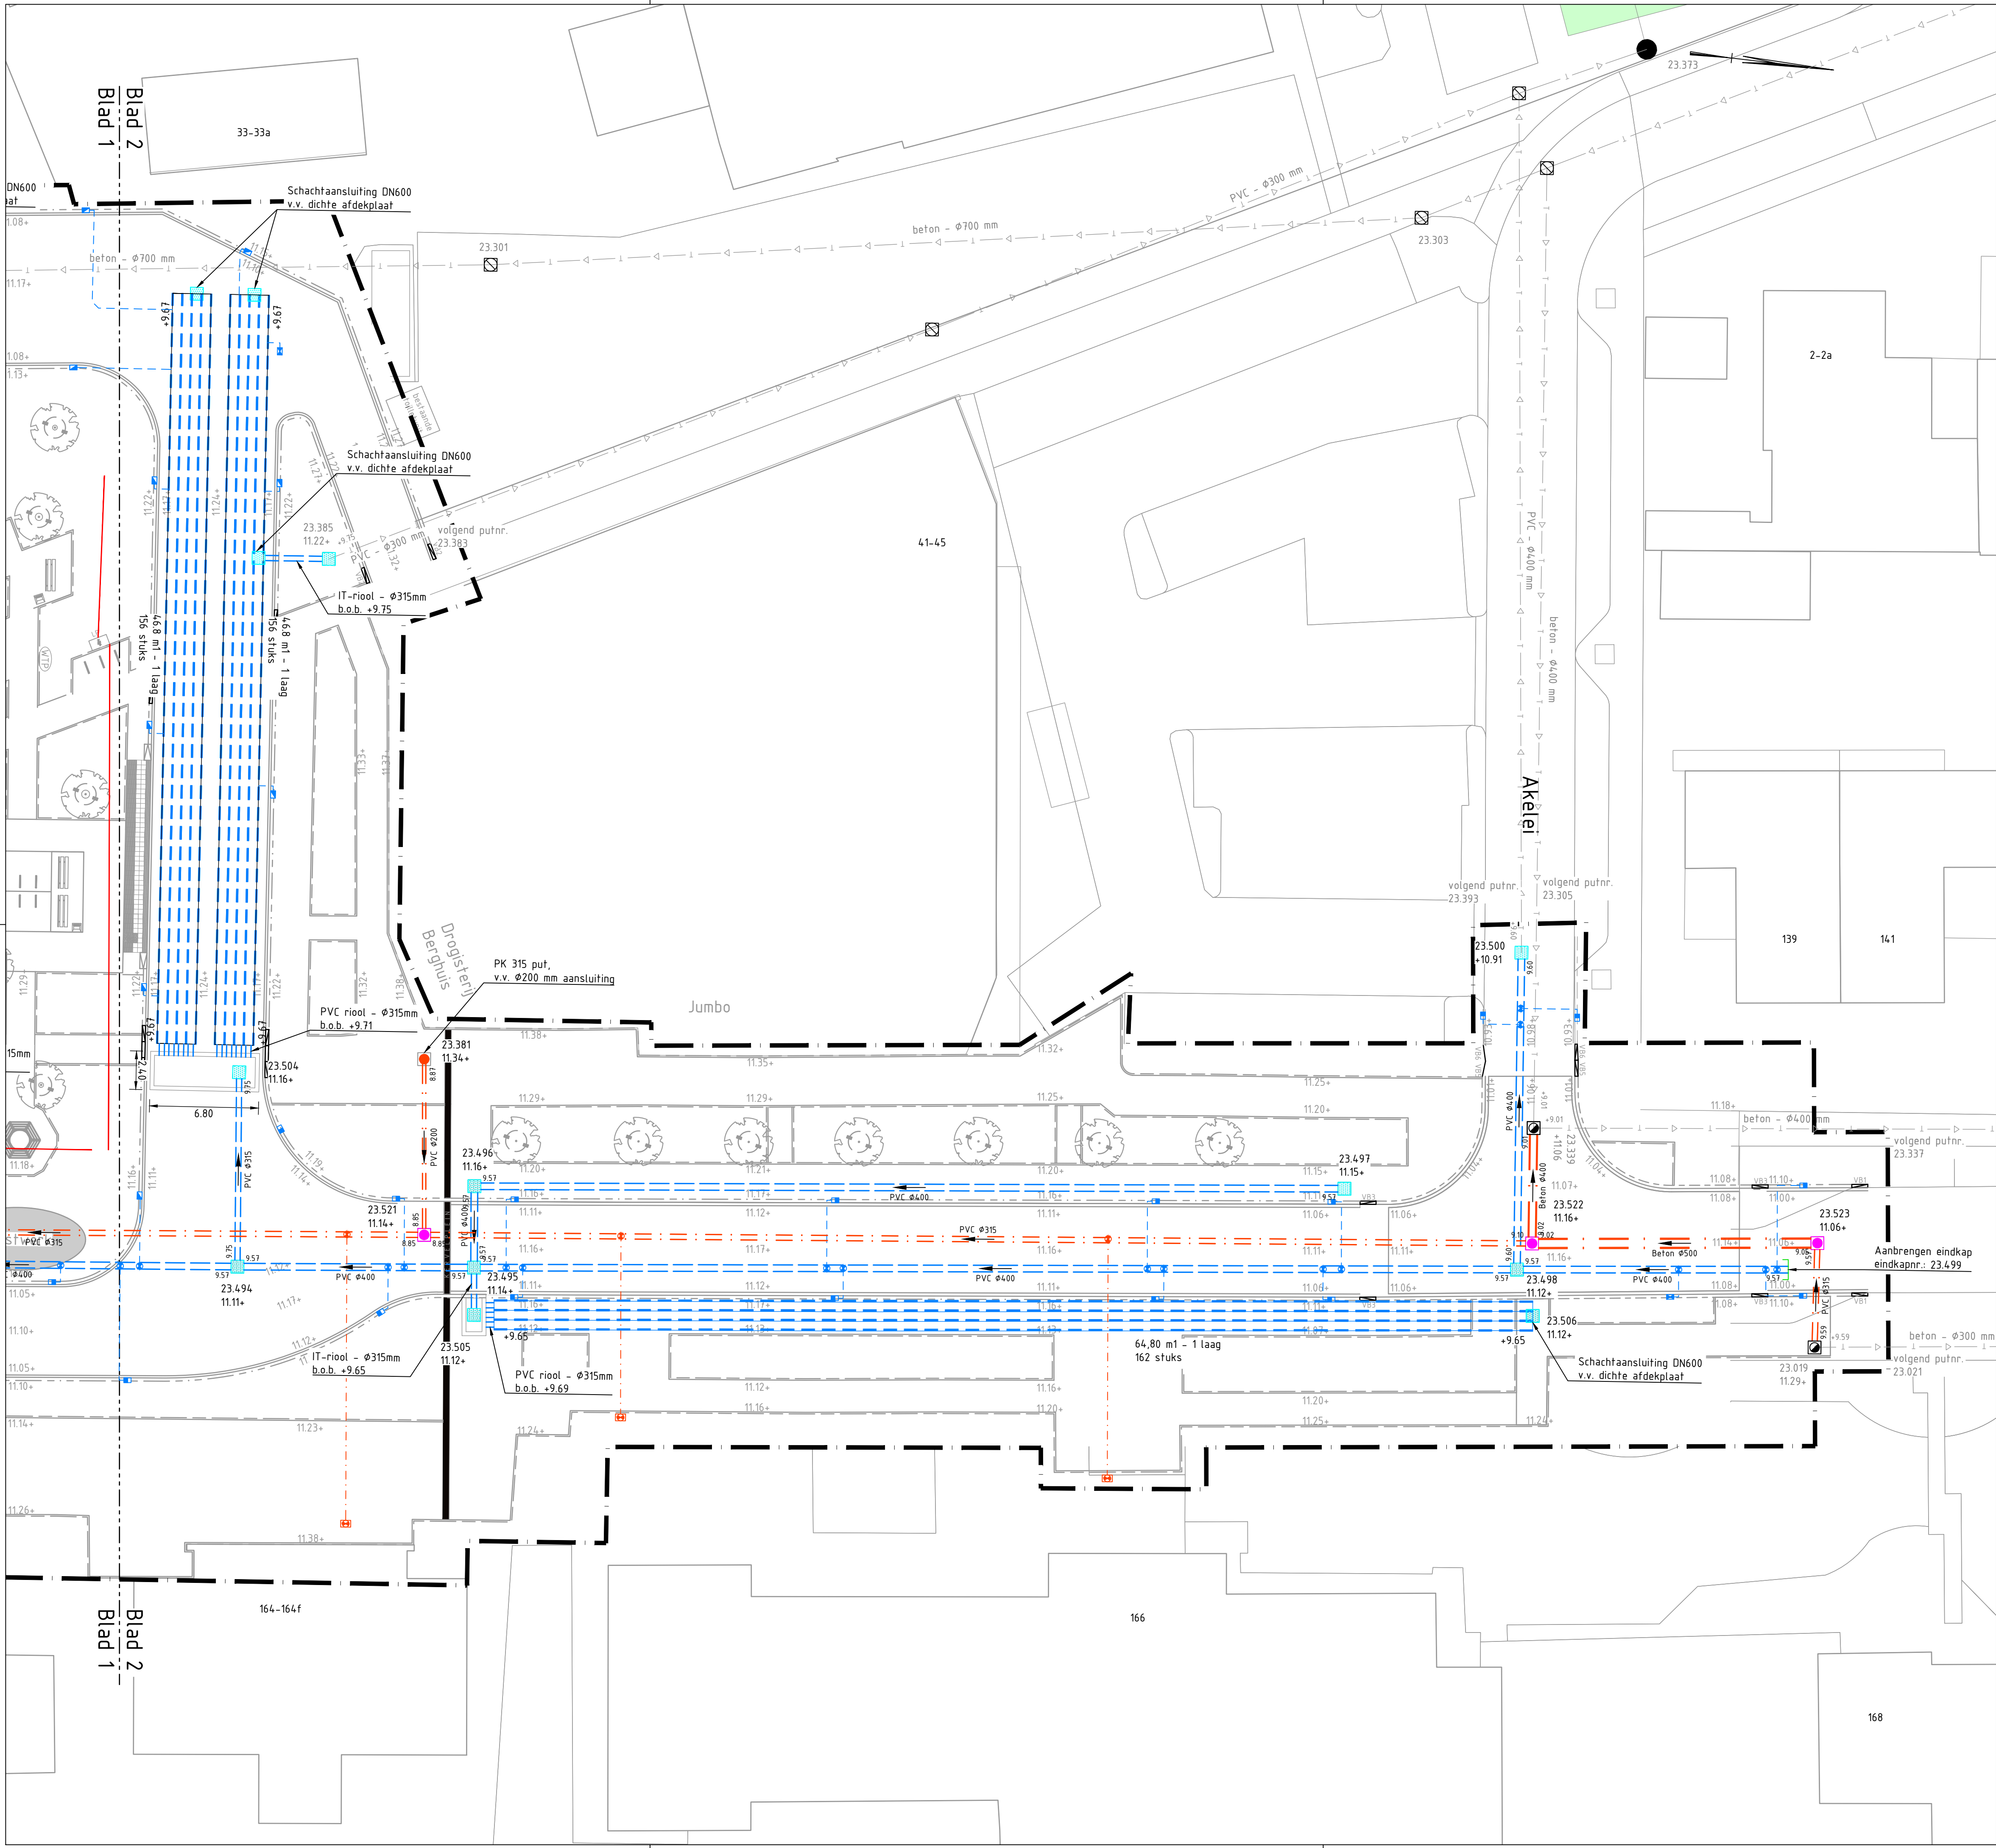


Legenda

- 23.494
11.11+** Aanbrengen HWA inspectieput beton, v.v. zandvang.
 - beton inspectieput 800x800 mm
 - v.v. putnummer en putdekselhoogte
 - putdeksel type: Viatop (lev. Oogink Trilbeton), opschrift: 'REGENWATER'
- 9.65PVC Ø315** Aanbrengen IT riolering
 - PVC Ø400 mm (tenzij anders vermeld)
 - v.v. materiaal, diameter, stromingsrichting en b.o.b
- 23.521
11.14+** Aanbrengen VWA inspectieput beton,
 - beton inspectieput 800x800 mm (tenzij anders vermeld)
 - v.v. putnummer en putdekselhoogte
 - putdeksel type: RELEX (lev. Oogink Trilbeton), opschrift: 'VUILWATER'
- 8.8PVC Ø200** Aanbrengen VWA riolering
 - PVC Ø315 mm (tenzij anders vermeld)
 - v.v. materiaal, diameter, stromingsrichting en b.o.b
- Aanbrengen Wavin O-bic IT-krachten
 - voorzien van fagraschat DN600
- Aanbrengen trottoirkolk
 - aanbrengen trottoirkolk (b.v. rijkswaipadband 50/200x250 mm)
 - beton 1-delig, G1690 DRD (Nering Bègel o.g.), afm. 380x380x1039mm
 - kolkaansluiting PVC Ø125mm op nieuw riool
- Aanbrengen tegra kolk
 - aanbrengen trottoirkolk (b.v. trottoirband 50/200x250mm)
 - beton 1-delig, G127 LD (Wavin o.g.), afm. 380x380x1039mm
 - kolkaansluiting PVC Ø125mm op nieuw riool
- Aanbrengen straatteirkolk
 - aanbrengen straatteirkolk (b.v. opsluitband 200x200 mm)
 - beton 1-delig, D 1300 DRIV (Nering Bègel o.g.), afm. 450x350x940 mm
 - kolkaansluiting PVC Ø125mm op nieuw riool
- Aanbrengen huisaansluiting
 - huisaansluiting PVC Ø125mm SN8
 - uitleide voorzien van ontsappingsstuk PK-315-put v.v. schuifdeksel
- Aanbrengen mantelbuis
 - mantelbuis PVC Ø125mm SN8
 - kleur: rood
- Vervangen bestaande putkop
 - putdeksel type: RELEX (lev. Oogink Trilbeton), opschrift: 'VUILWATER'
 - v.v. bestaand putnummer en nieuwe hoogte
- Bestaand riool met inspectieput
 - v.v. materiaal en diameter
 - incl. riolaten die bekend zijn
- Werkgrens

DEFINITIEF

- ALGEMENE TOELICHTING:
- Maten in meters, tenzij anders vermeld;
 - Materiaalmaten in mm, tenzij anders vermeld;
 - Peilmaten in meters t.o.v. N.A.P., tenzij anders vermeld;
 - Diameters in mm, tenzij anders vermeld.

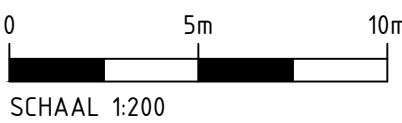

1.0	26-04-2022	MN	JS	Besteksonderwerp	
Versie	Datum	Get.	Gec.	Wijzigingen	
Opdrachtgever: Gemeente Twenterand					
Project: Reconstructie Hoofdweg deel Kervelplein					
Onderdeel: Rioleringstekening Besteksonderwerp				Formaat: A1 Schaal: 1:200 Blad van 2 2	
Tekening nr. 862021021-T-B0-R-01-2				Status: Definitief Versie: 1.0 Datum: 26-04-2022	
				Getekend: M. Nijkamp Gecontroleerd: J. Stegehuis Vrijgave: J. Stegehuis	
				Stegehuis Luppenstraat 28 7575 EJ Oldenzaal T 0541 - 769057	
				E info@stegehuis.nl T 0541 - 769057	