


Situatie

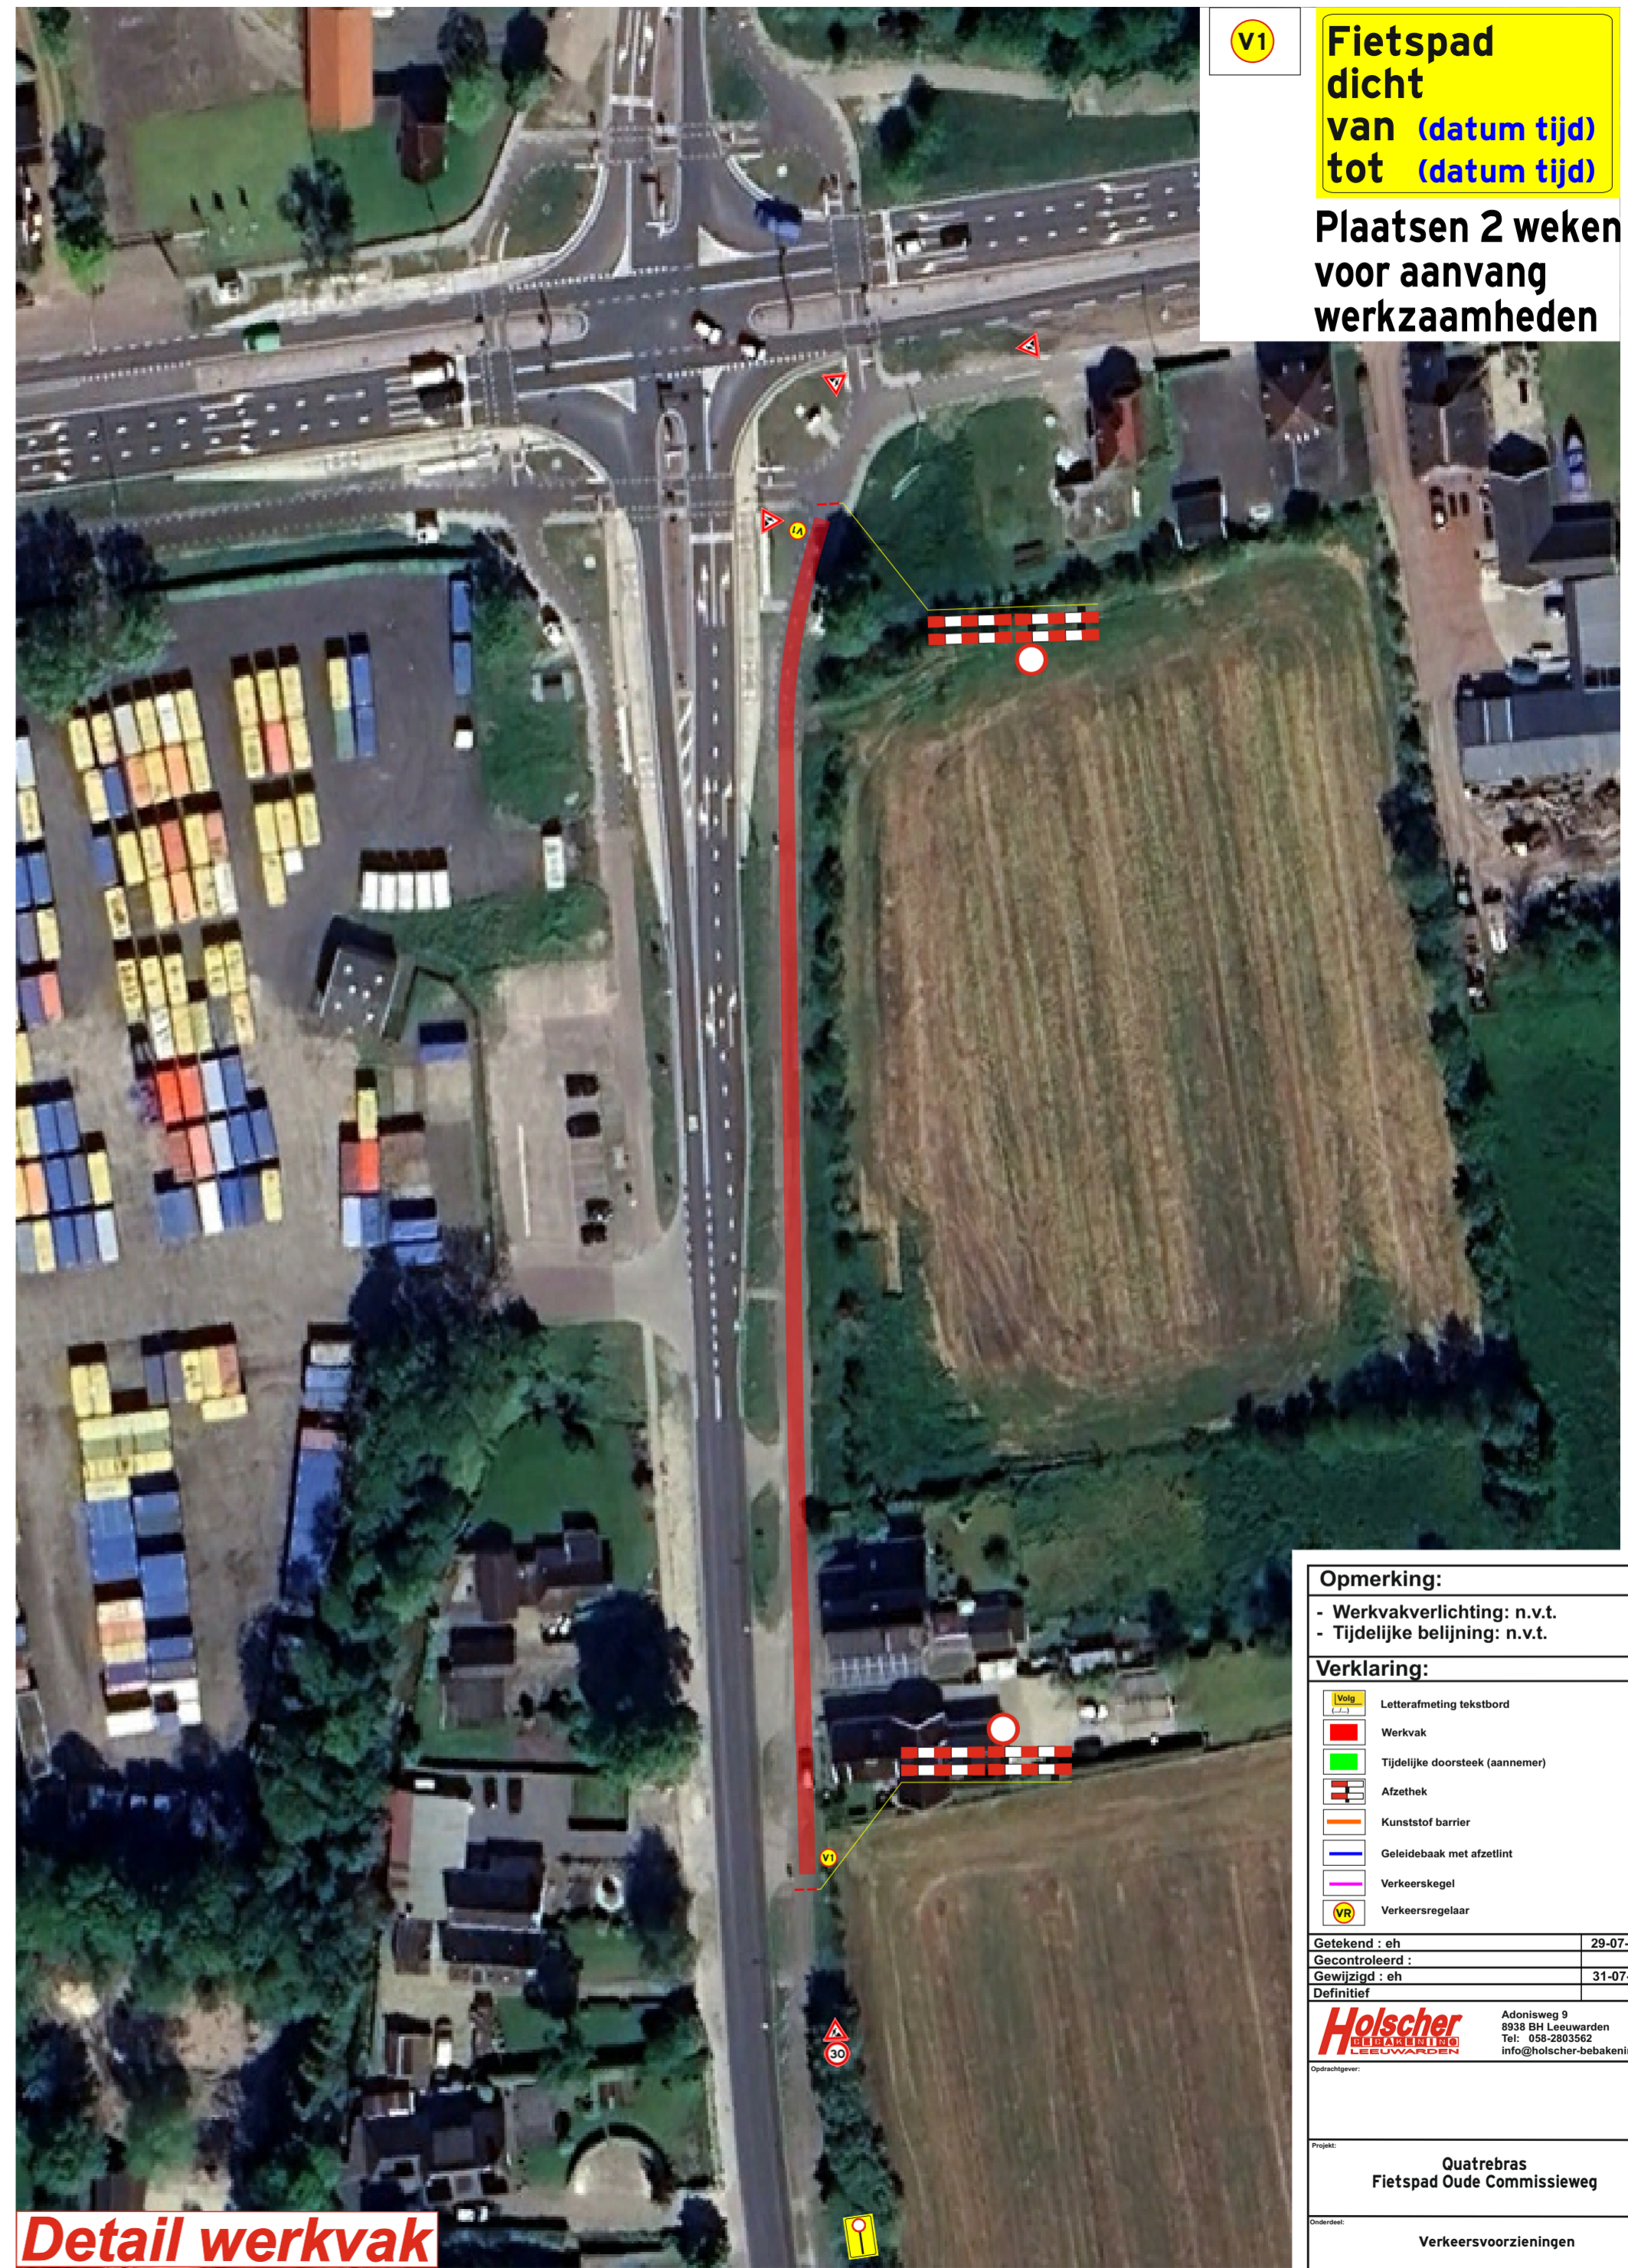

Detail werkvak

v1 **Fietspad dicht van (datum tijd) tot (datum tijd)**
Plaatsen 2 weken voor aanvang werkzaamheden

Opmerking:
 - Werkvakverlichting: n.v.t.
 - Tijdelijke belijning: n.v.t.

Verklaring:

	Letterafmeting tekstbord
	Werkvak
	Tijdelijke doorsteek (aanemer)
	Afzethak
	Kunststof barrier
	Geleidebaak met afzettint
	Verkeerskegel
	Verkeersregelaar

Getekend : eh	29-07-24
Gecontroleerd :	
Gewijzigd : eh	31-07-24

Definitief

 Adonisweg 9
 8938 BH Lelouwarden
 Tel: 058-2803562
 info@holscher-bekakening.nl

Opdrachtgever:
 Project:
**Quatrebras
 Fietspad Oude Commissieweg**

Doelstelling:
Verkeersvoorzieningen

Bladnummer:	001	Totaal:	N.V.T.
-------------	-----	---------	--------

Van A tot Z(eker)