


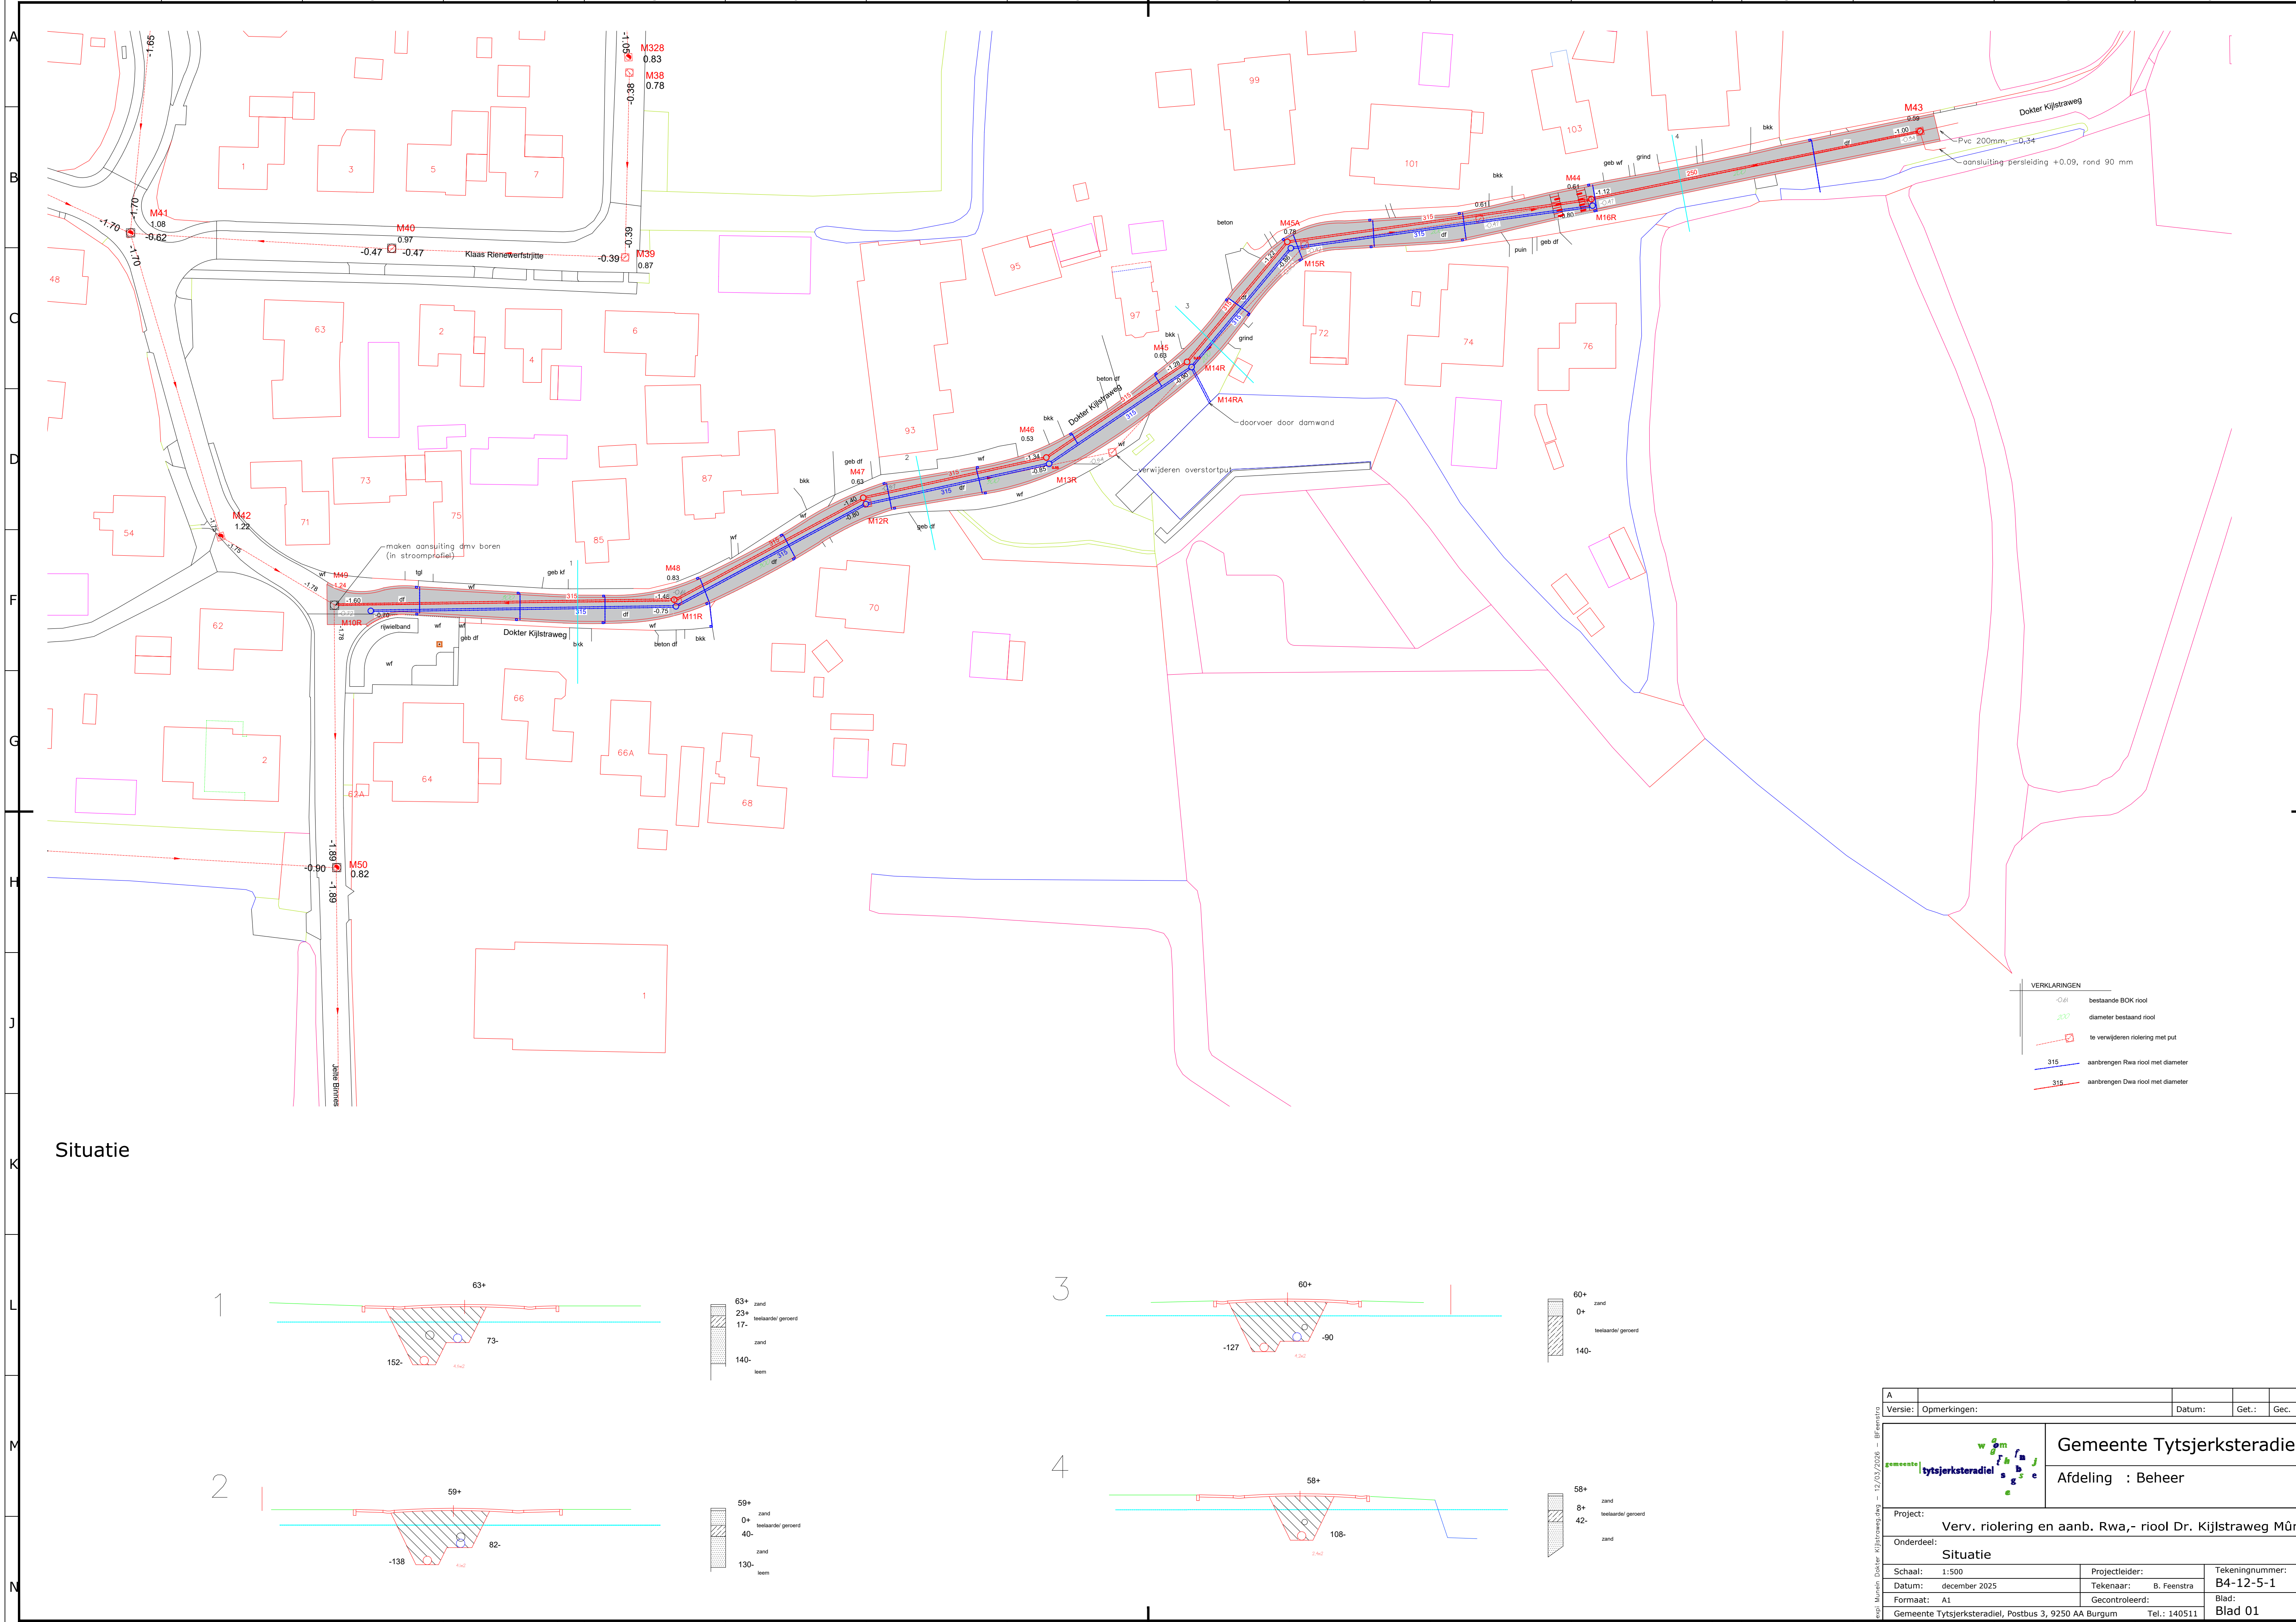

VERKLARINGEN	
	bestaande BOK riool
	diameter bestaand riool
	te verwijderen riolering met put
	aanbrengen Rwa riool met diameter
	aanbrengen Dwa riool met diameter

Situatie



<