


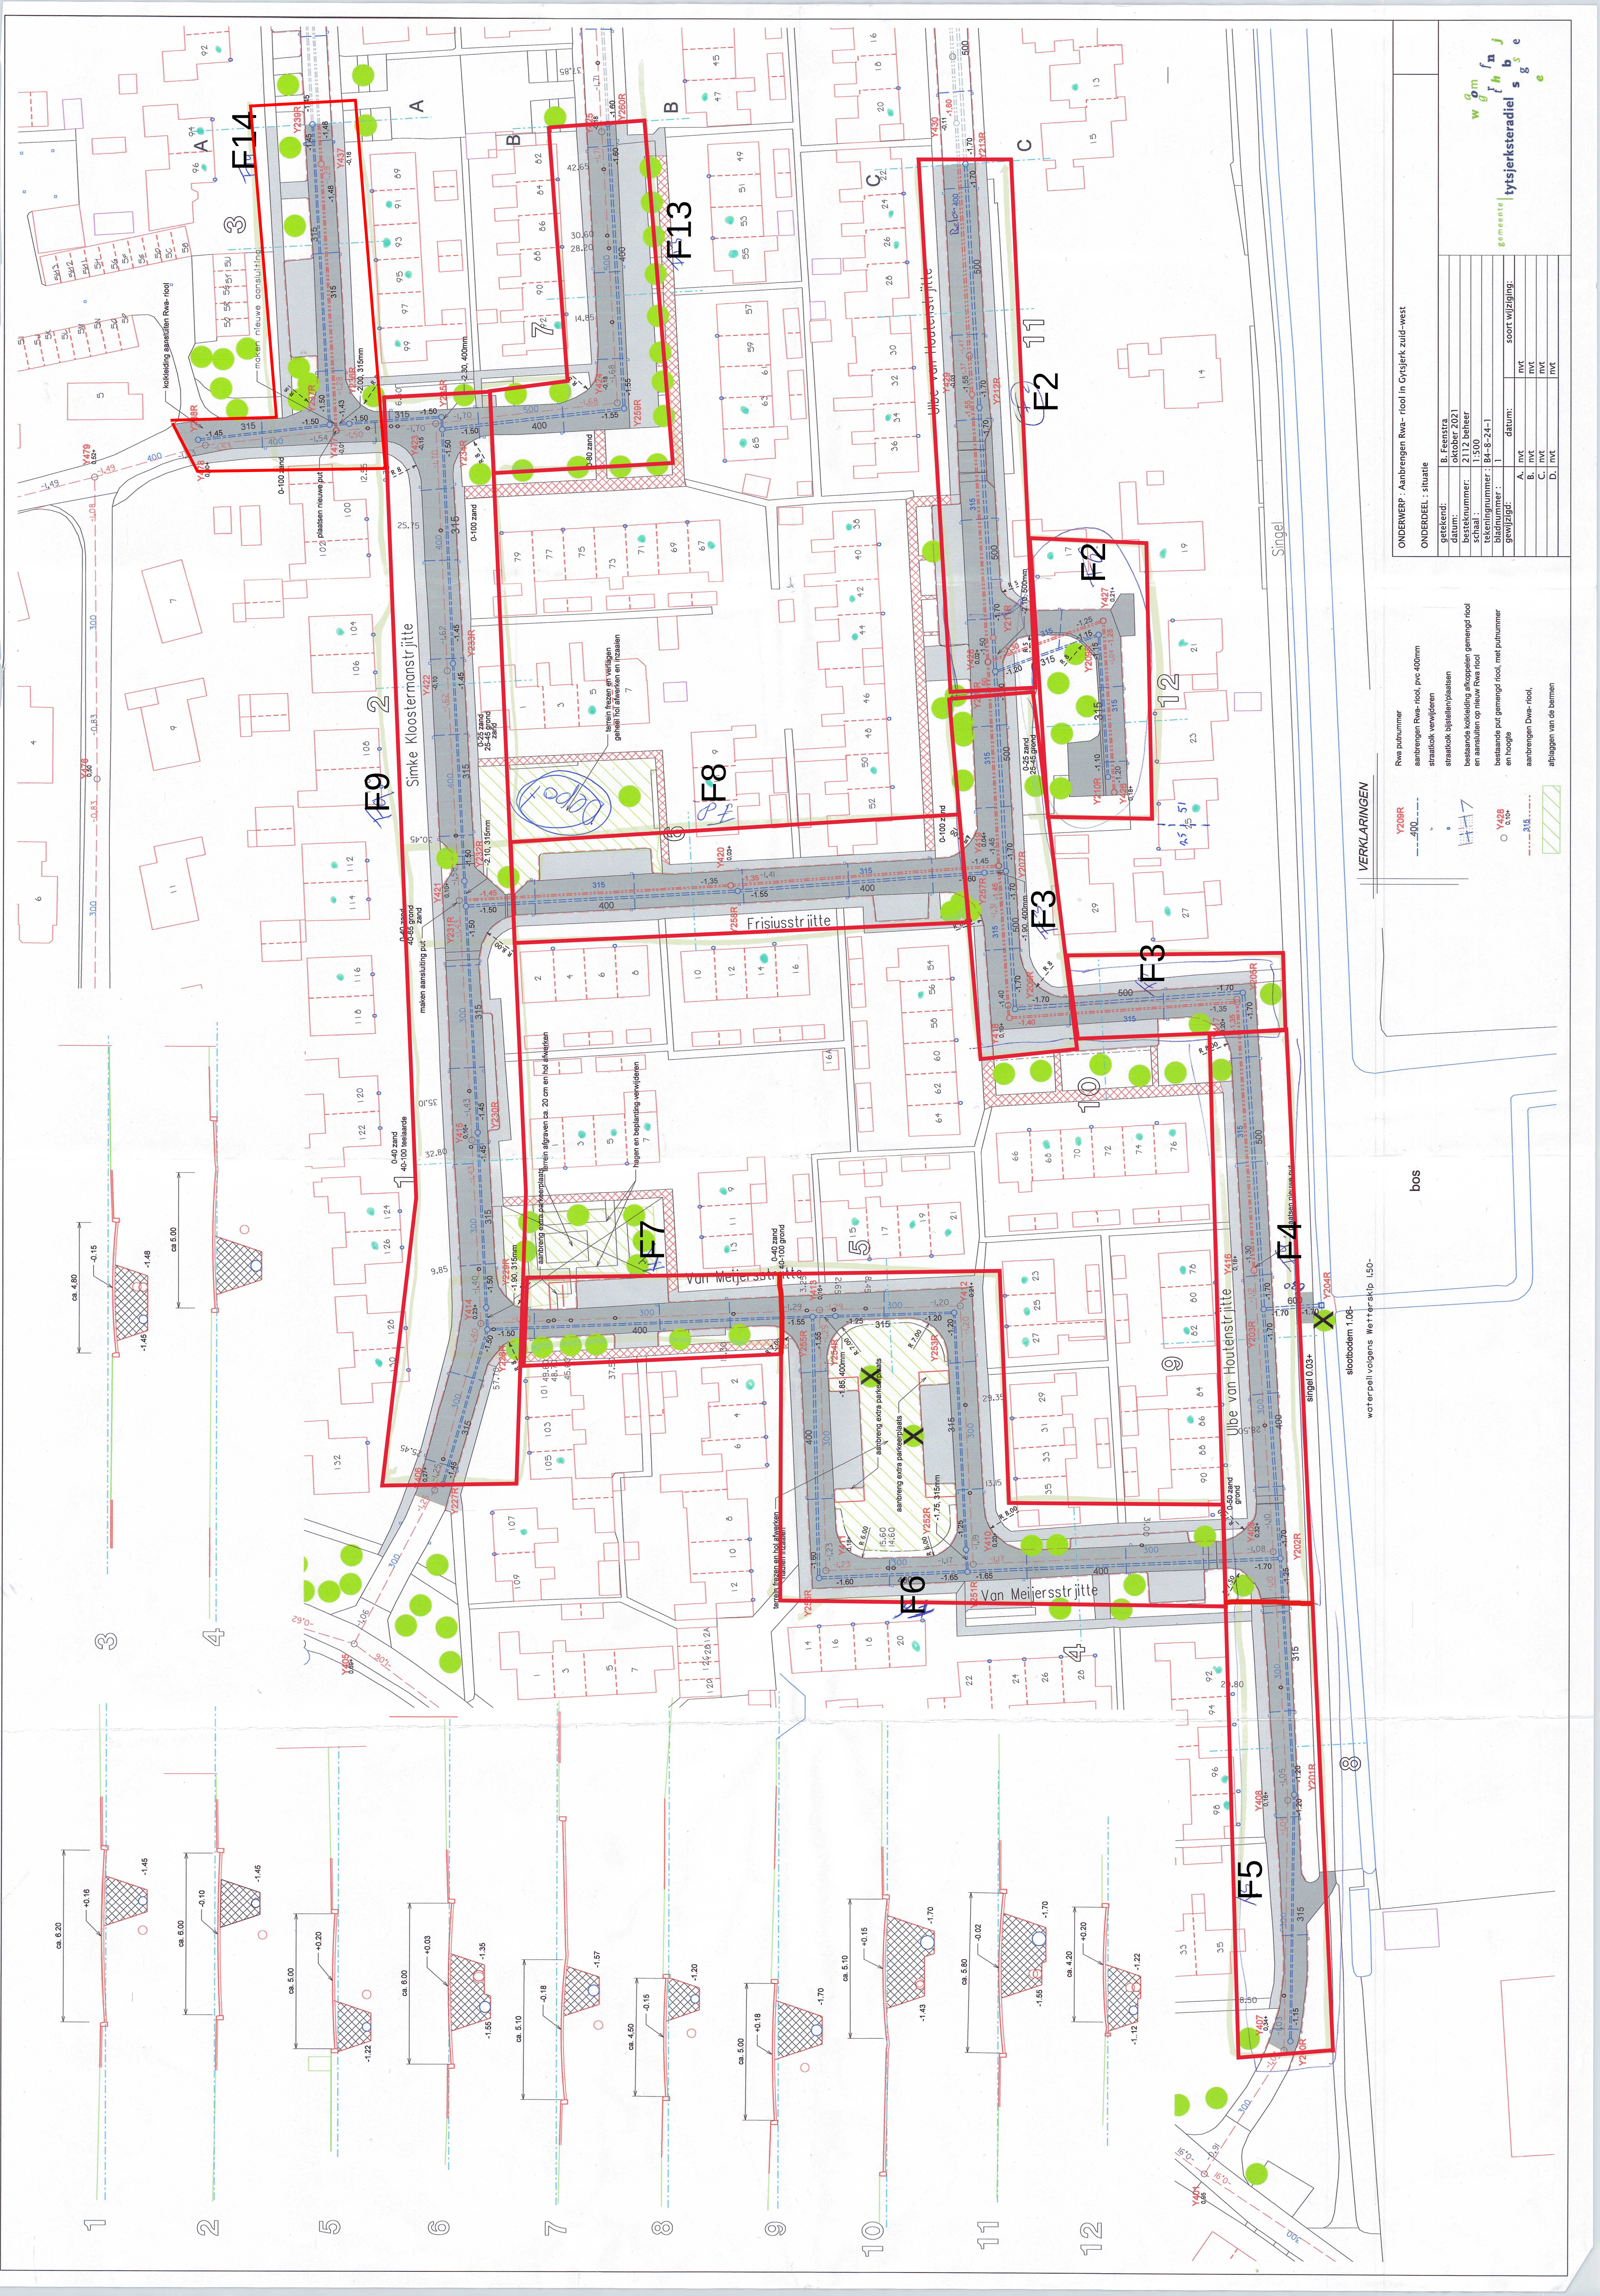

VERKLARINGEN

- Rwa putnummer
aansluiting Rwa-rooi, pvc 400mm
straatkolk verwijderen
straatkolk dijsten/plaatsen
bestaande kollektie afkoppelen gemeentelijk riool
en aansluiten op nieuw Rwa-rooi
bestaande put gemeentelijk riool, met putnummer en hoogte
aansluiting Dwa-rooi
afslagen van de berm
- Y20BR
-400
7
Y428
0.10
-315

ONDERWERP : Aanbrengen Rwa-rooi in Oystjerk zuid-west

getekend:		B. Feenstra	
datum:		oktober 2021	
projectnummer:		11100 Beireer	
tekeningsnummer:		84-8-24-1	
bladnummer:		1	
gewijzigd:		soort wijziging:	
A.	nvt	datum:	nvt
B.	nvt		nvt
C.	nvt		nvt
D.	nvt		nvt

