




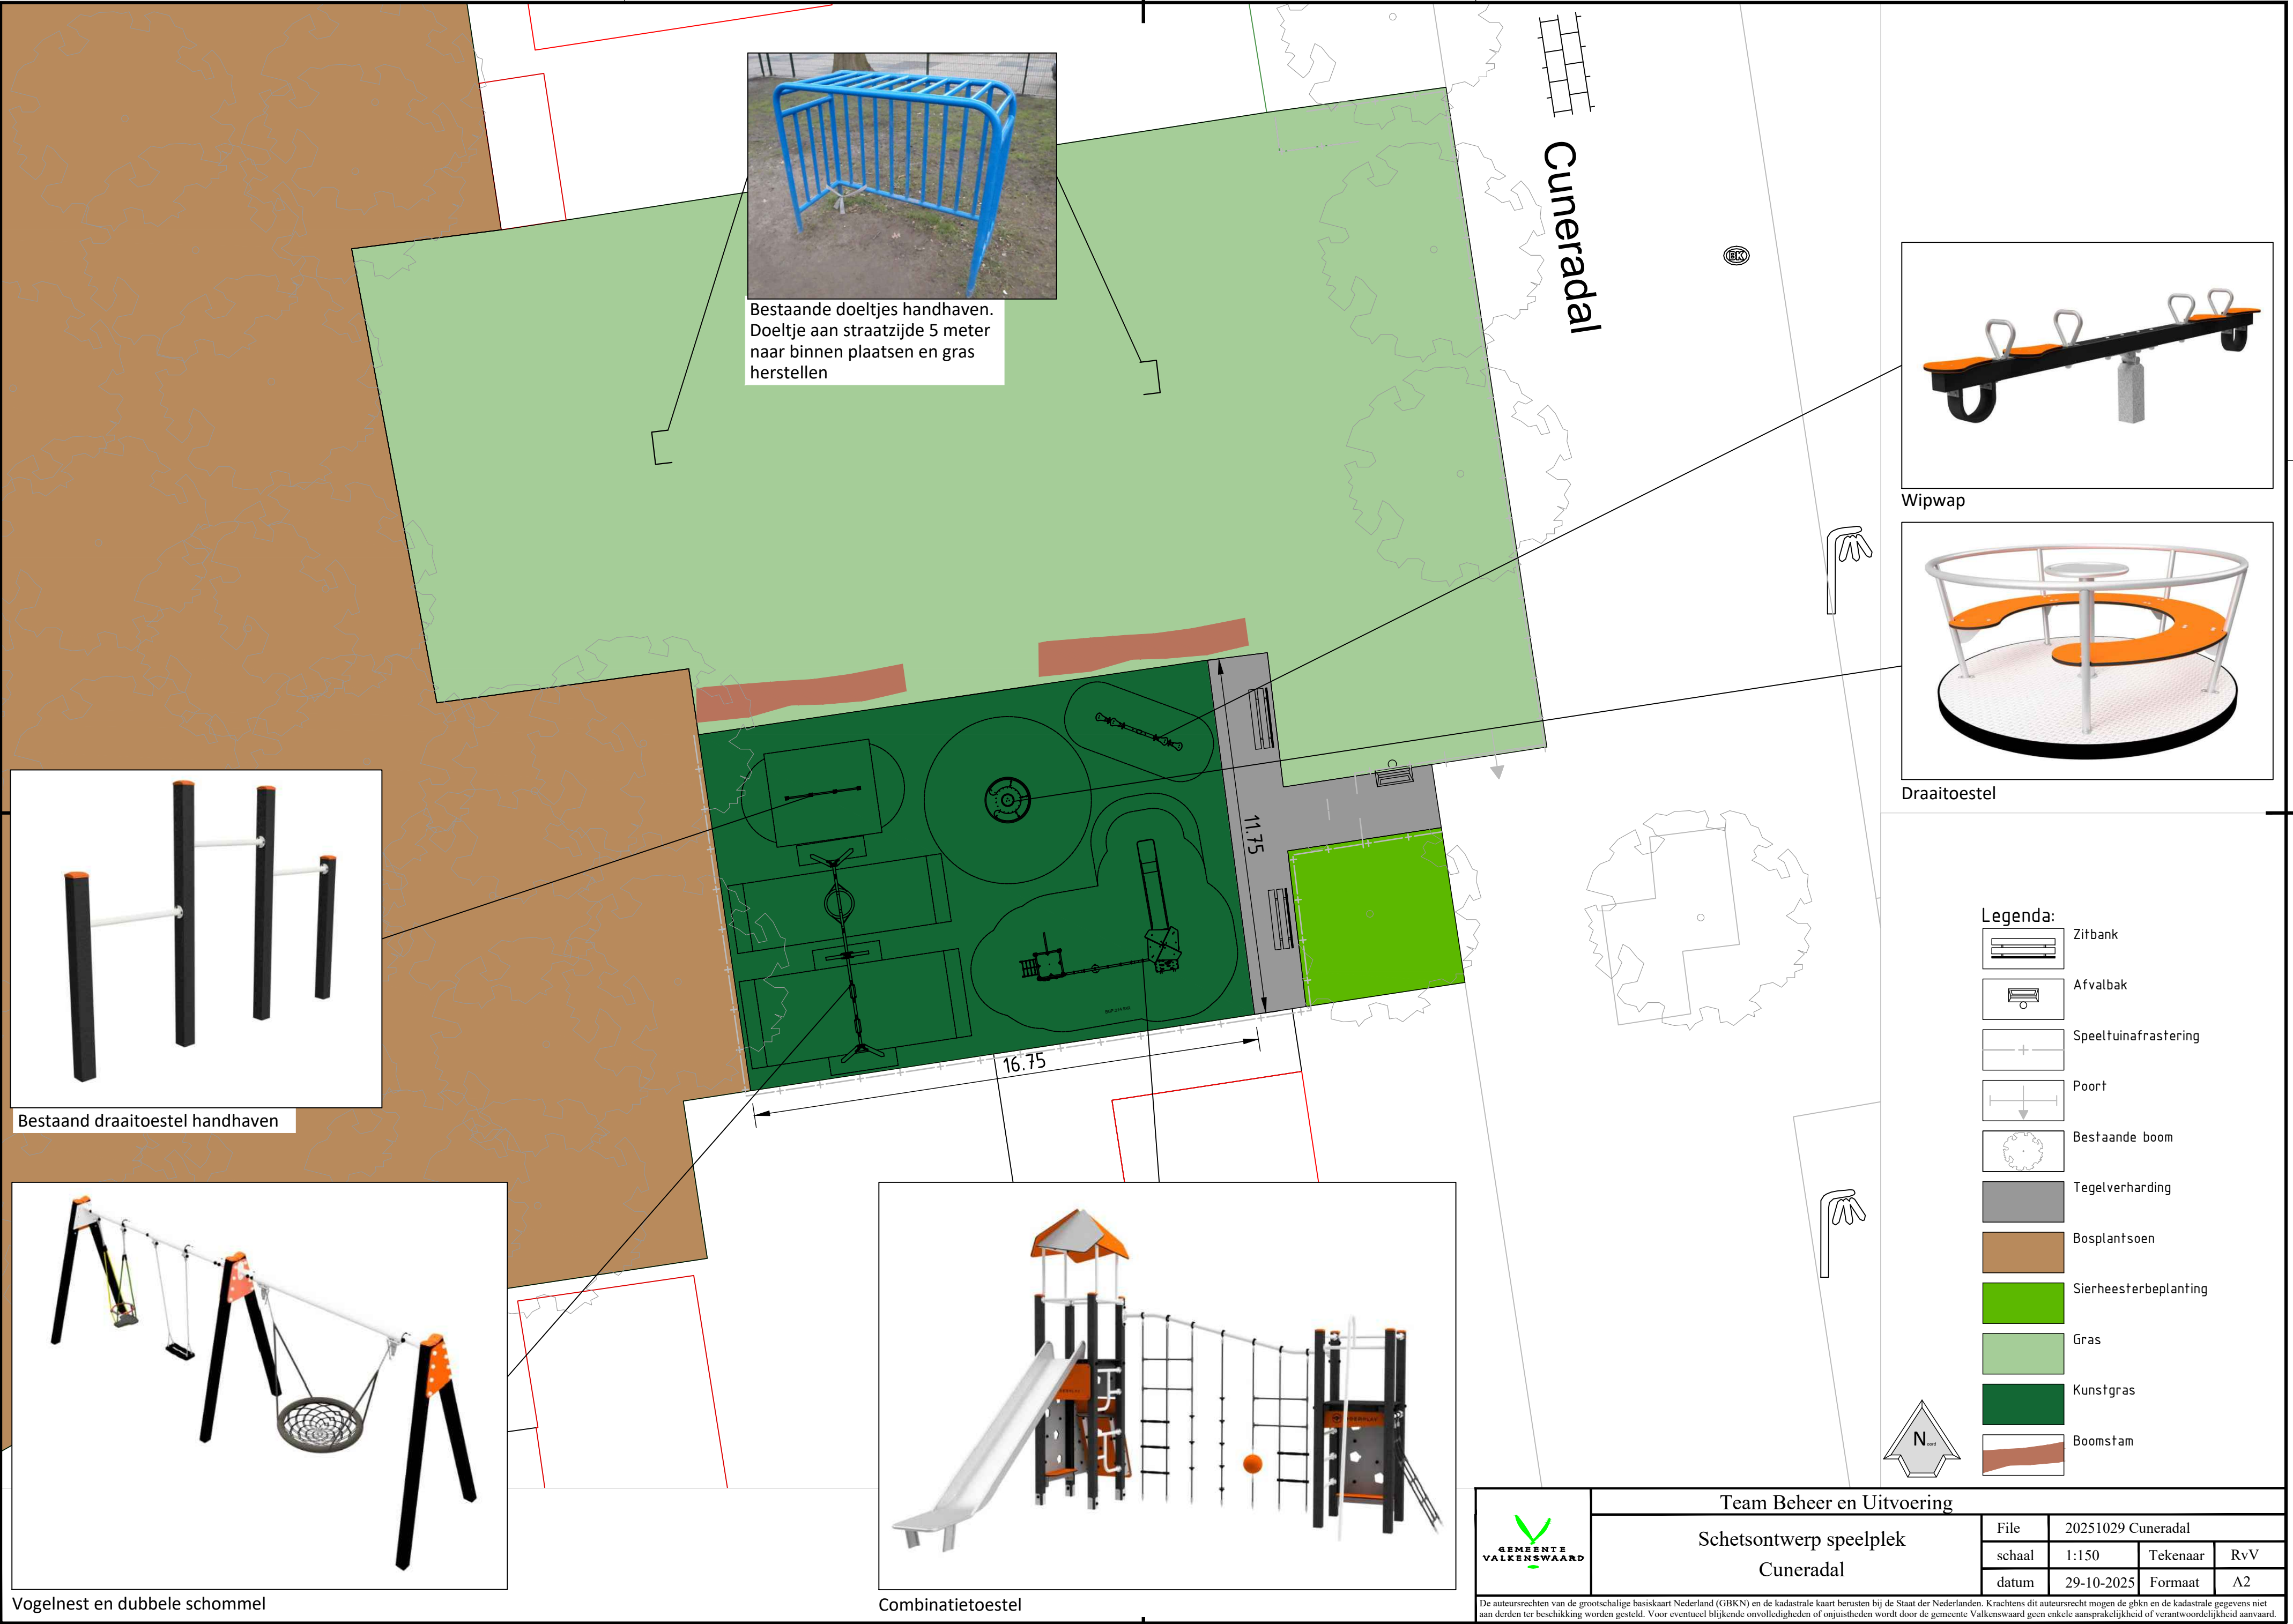

Bestaand draaitoestel handhaven

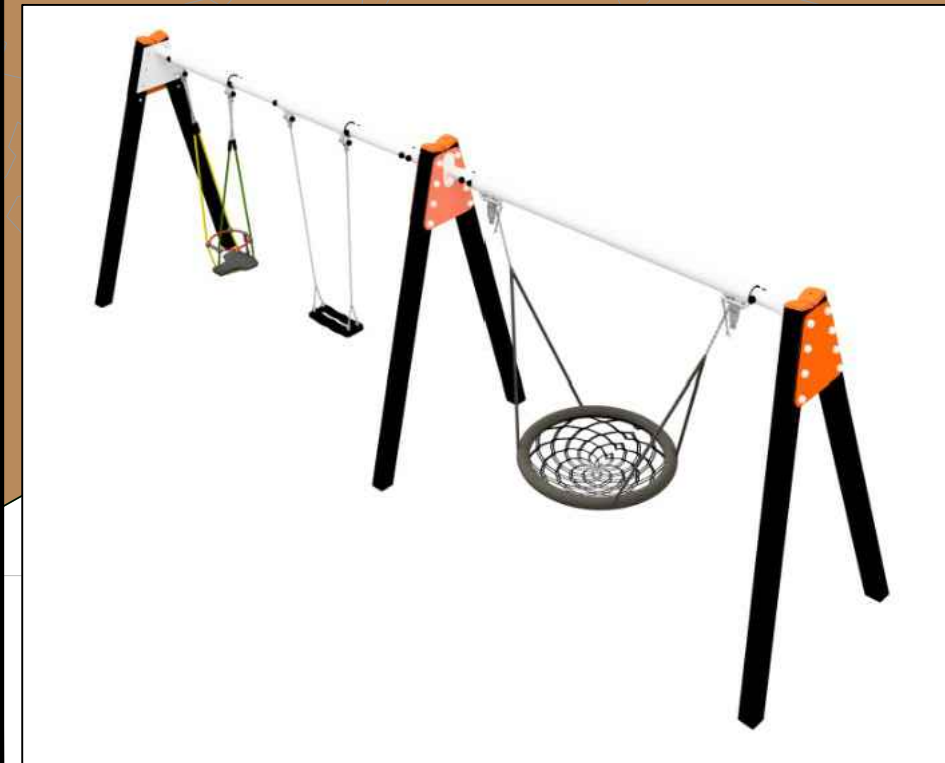

Vogelnest en dubbele schommel

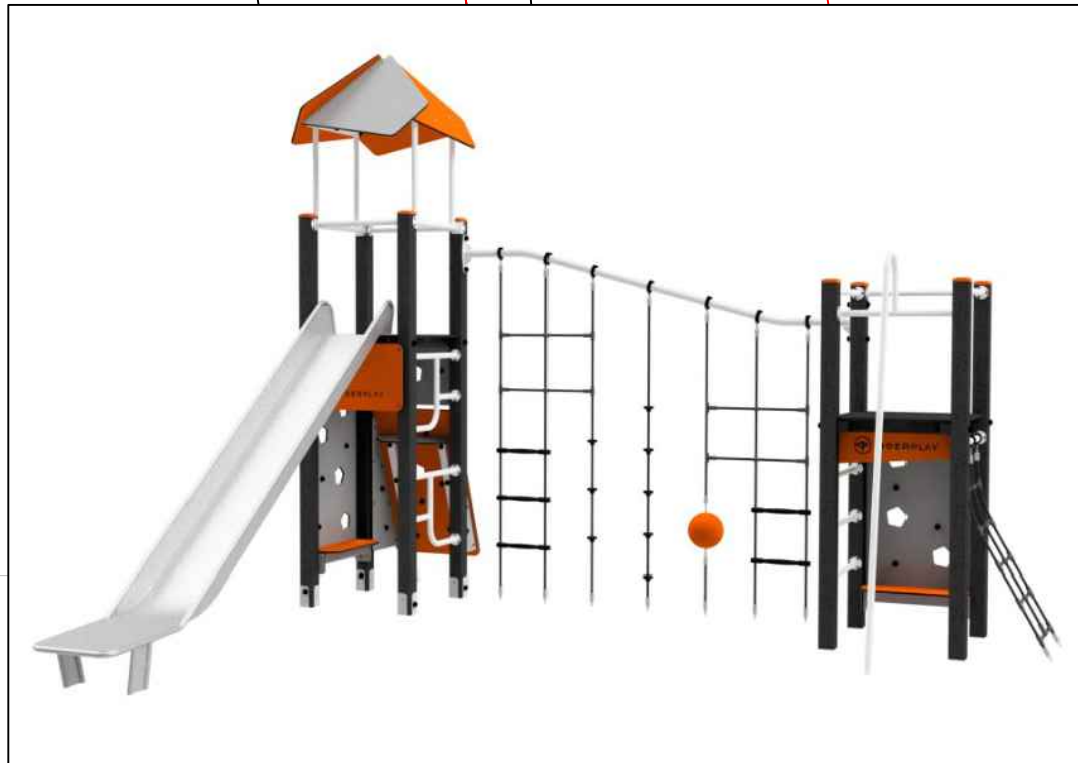

Combinatietoestel



Wipwap



Draaitoestel

Legenda:

- Zitbank
- Afvalbak
- Speeltuinafstering
- Poort
- Bestaande boom
- Tegelverharding
- Bosplantsoen
- Sierheesterbeplanting
- Gras
- Kunstgras
- Boomstam



Team Beheer en Uitvoering

Schetsontwerp speelplek
Cuneradal

File	20251029 Cuneradal		
schaal	1:150	Tekenaar	RvV
datum	29-10-2025	Formaat	A2

De auteursrechten van de grootschalige basiskaart Nederland (GBKN) en de kadastrale kaart berusten bij de Staat der Nederlanden. Krachtens dit auteursrecht mogen de gbkn en de kadastrale gegevens niet aan derden ter beschikking worden gesteld. Voor eventueel blijvende onvolledigheden of onjuistheden wordt door de gemeente Valkenswaard geen enkele aansprakelijkheid of verantwoordelijkheid aanvaard.