




Speeltoren met track ride



Slinger schommeltje



Draaitoestel

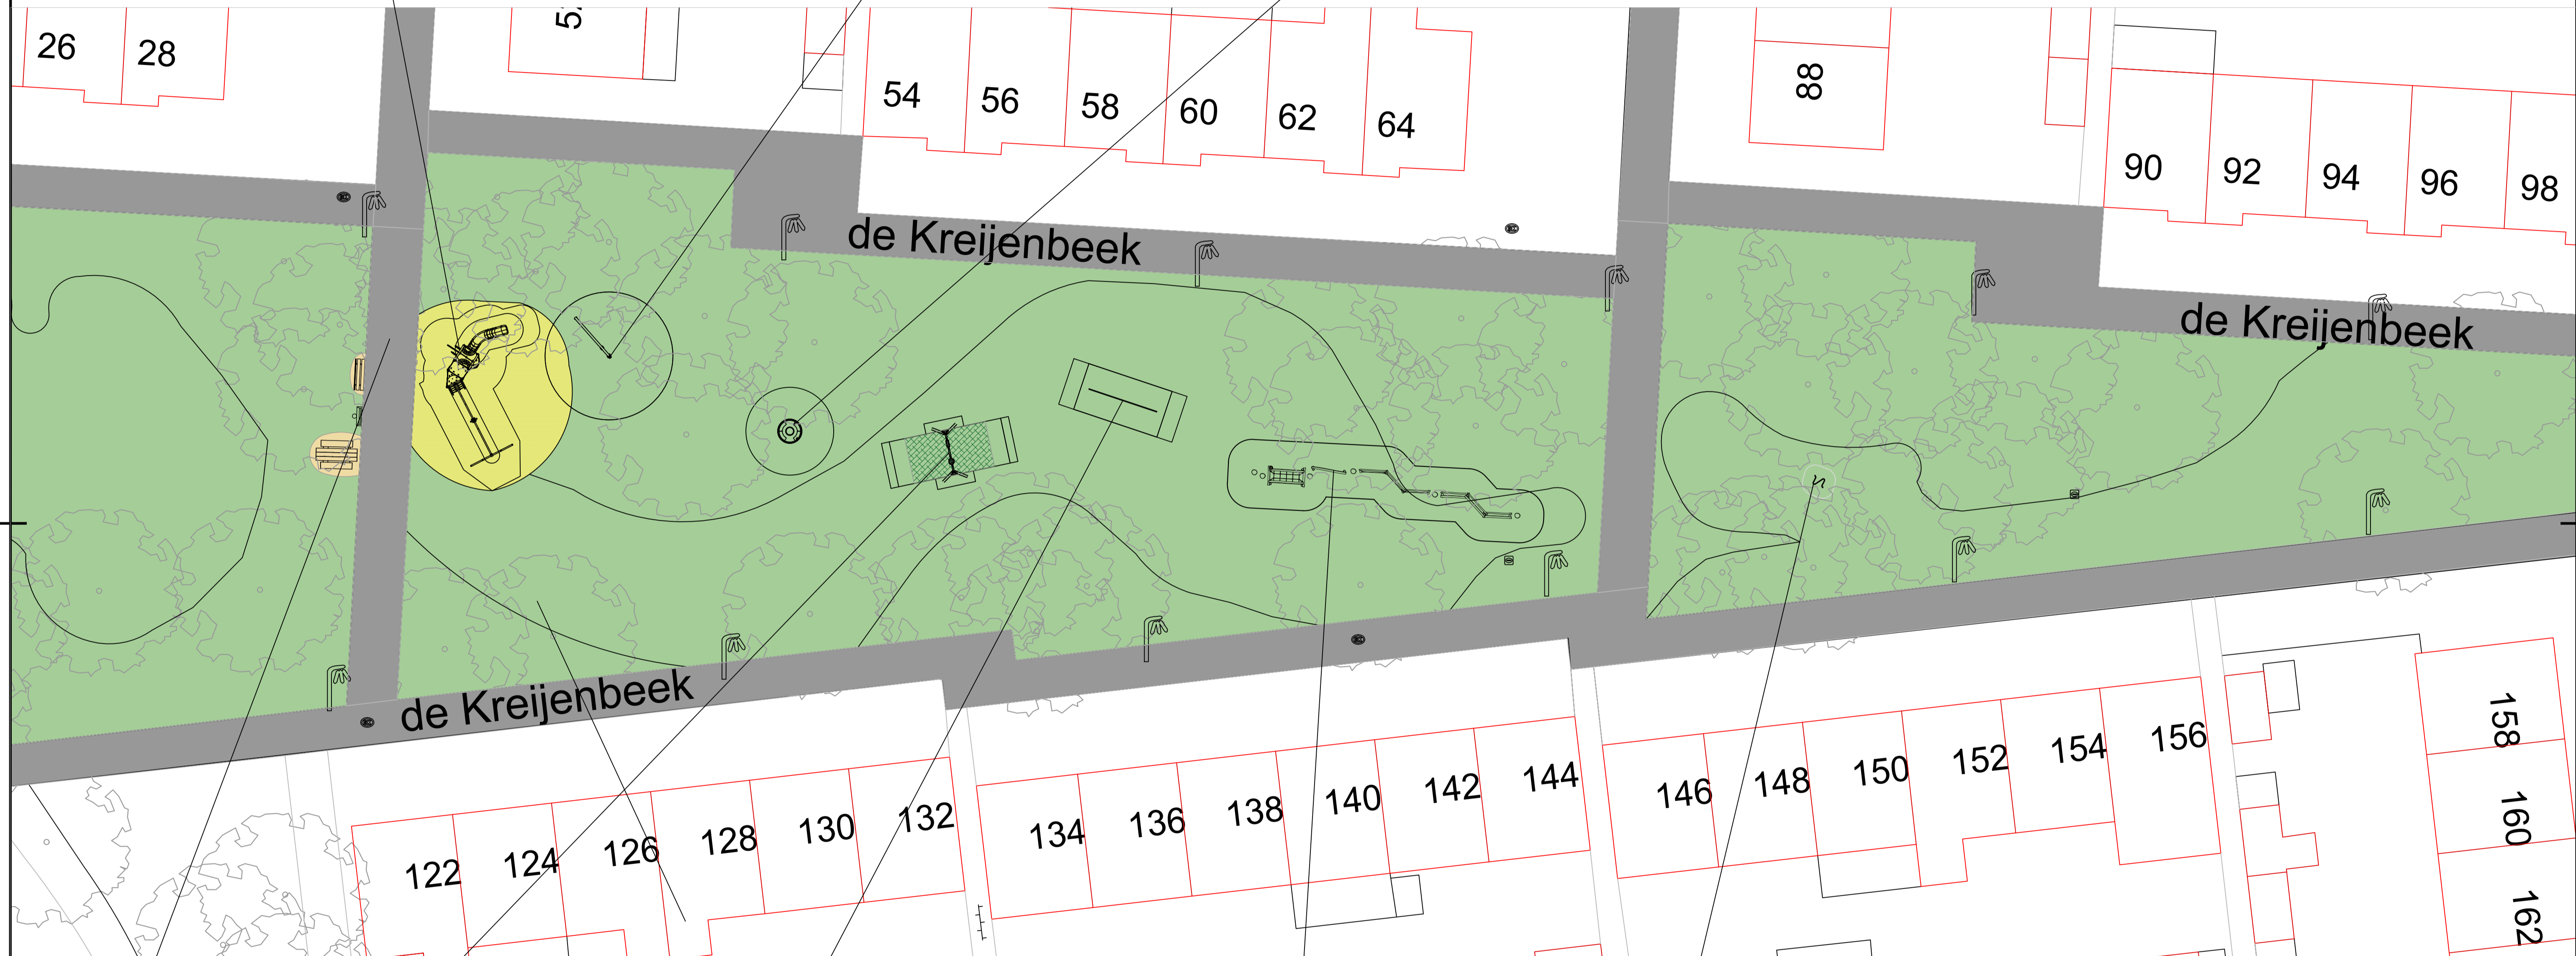

Bestaande hink stap sprong



Bestaande schommel
Grasversterkingsmatten aanbrengen



Bestaande duikelrek verplaatst




Bestaande parcours



Bestaande evenwichtsbalk

- Legenda:**
- picknickset op halfverharding
 - Zitbank op halfverharding
 - Afvalbak
 - Bestaande boom
 - Valzand
 - Gras
 - Tegelpad

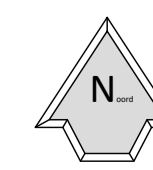

		Team Beheer en Uitvoering			
		Ontwerp speelplek De Kreijenbeek			
File	20260407	Tekenaar	RvV		
schaal	1:200	datum	07-04-2026	Formaat	A1

De auteursrechten van de geotrichale basiskaart Nederland (GIBKN) en de kadastrale kaart berusten bij de Staat der Nederlanden. Krachtens dit auteursrecht mogen de gikn en de kadastrale gegevens niet aan derden ter beschikking worden gesteld. Voor eventueel blijvende onvolledigheden of onjuistheden wordt door de gemeente Valkenswaard geen enkele aansprakelijkheid of verantwoordelijkheid aanvaard.