
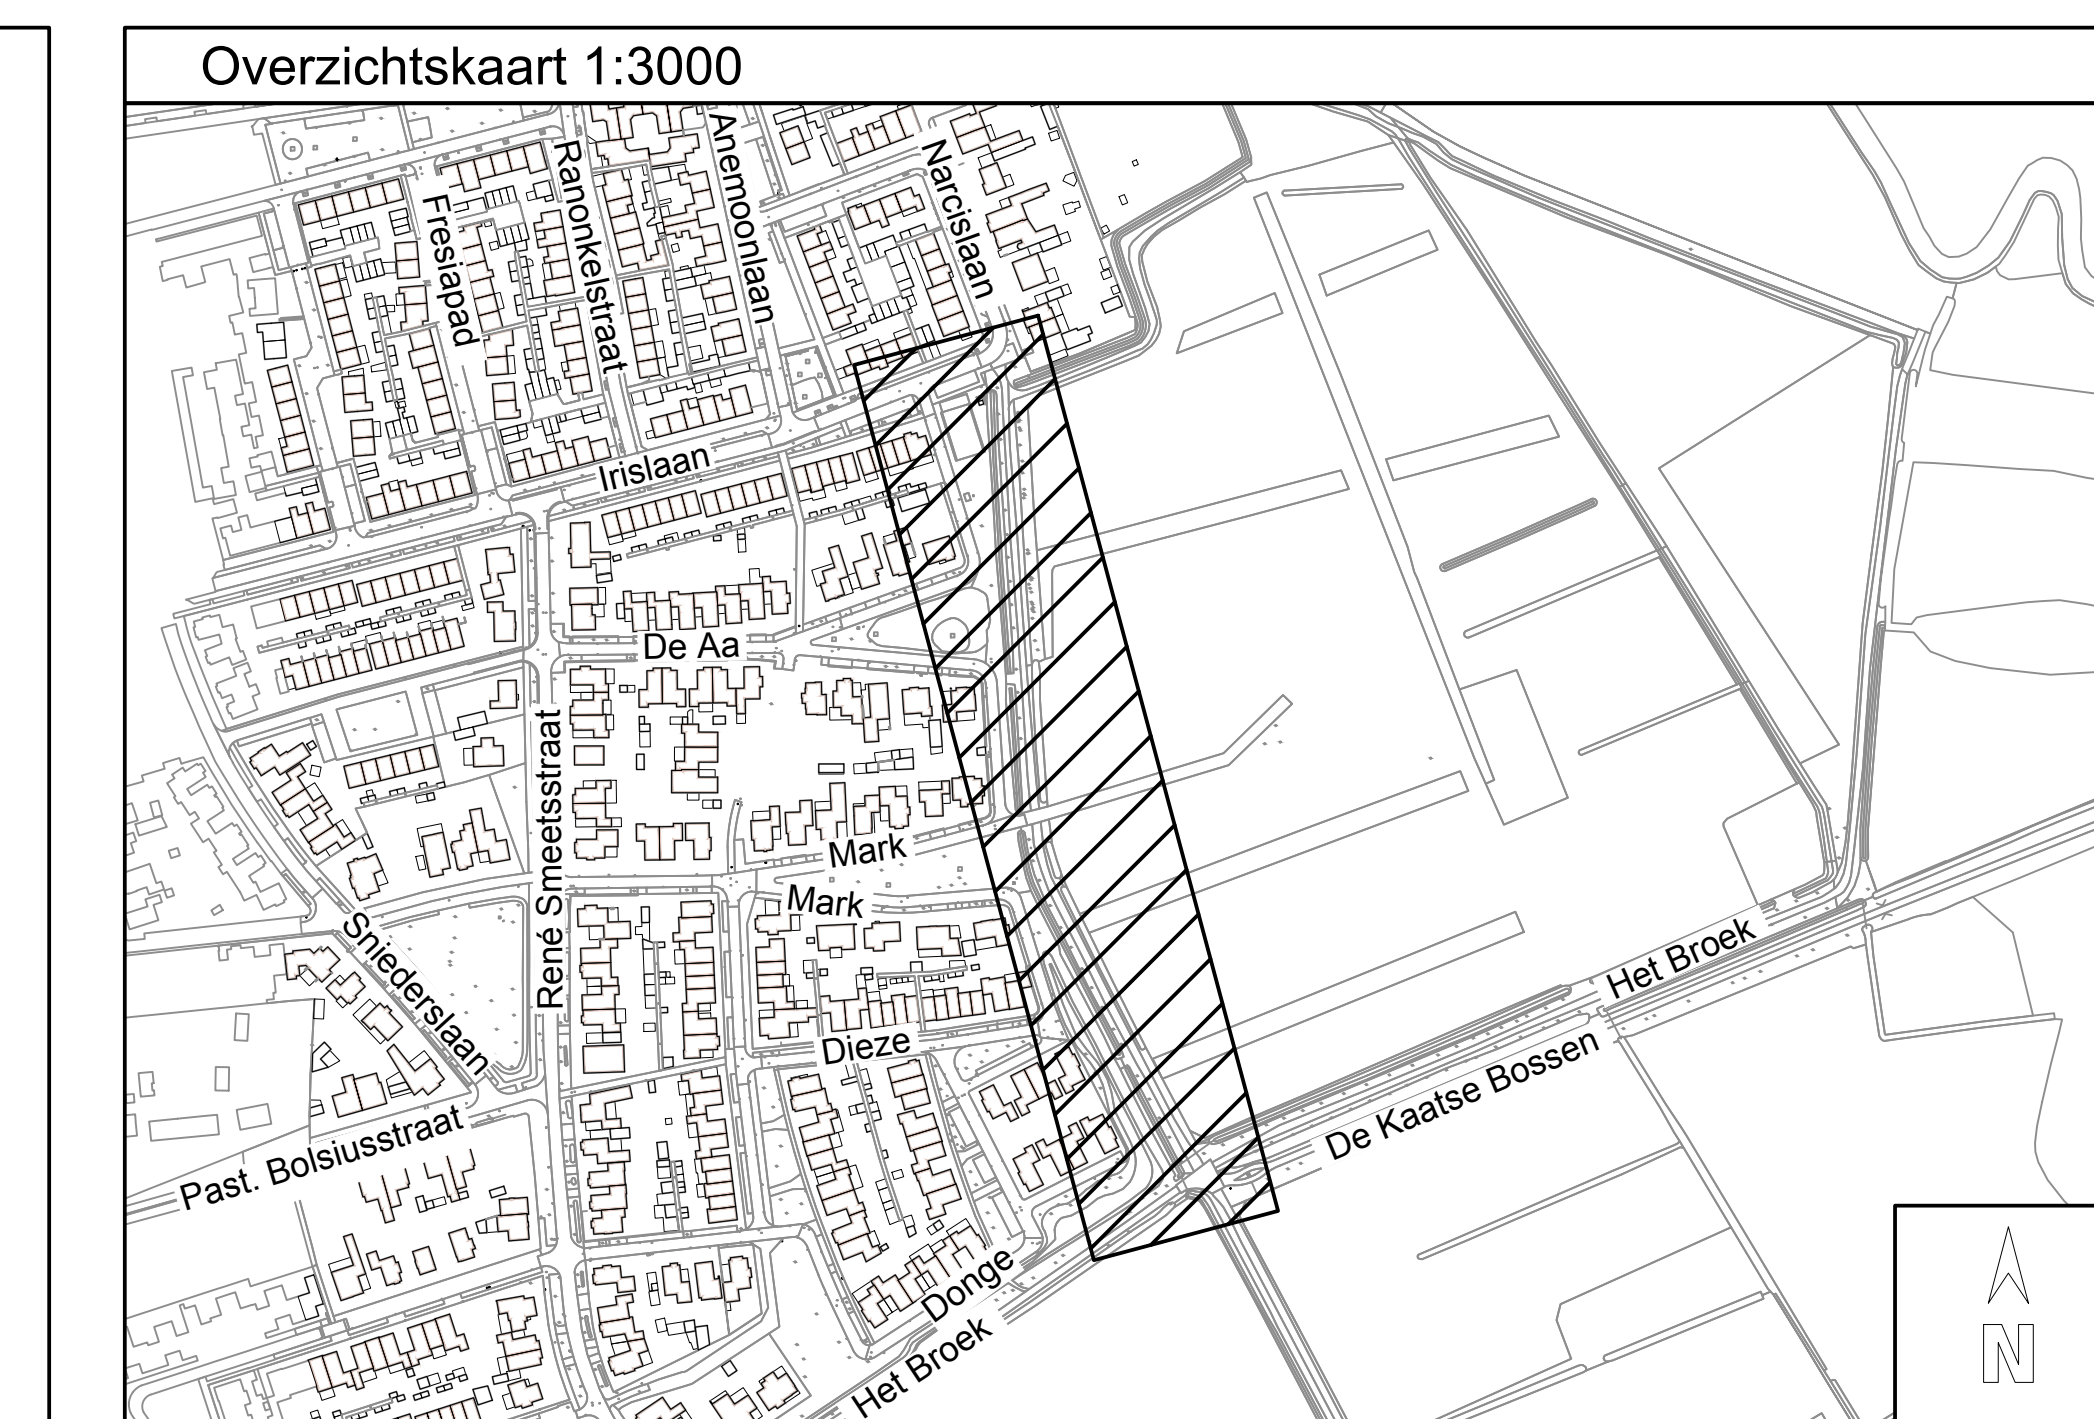
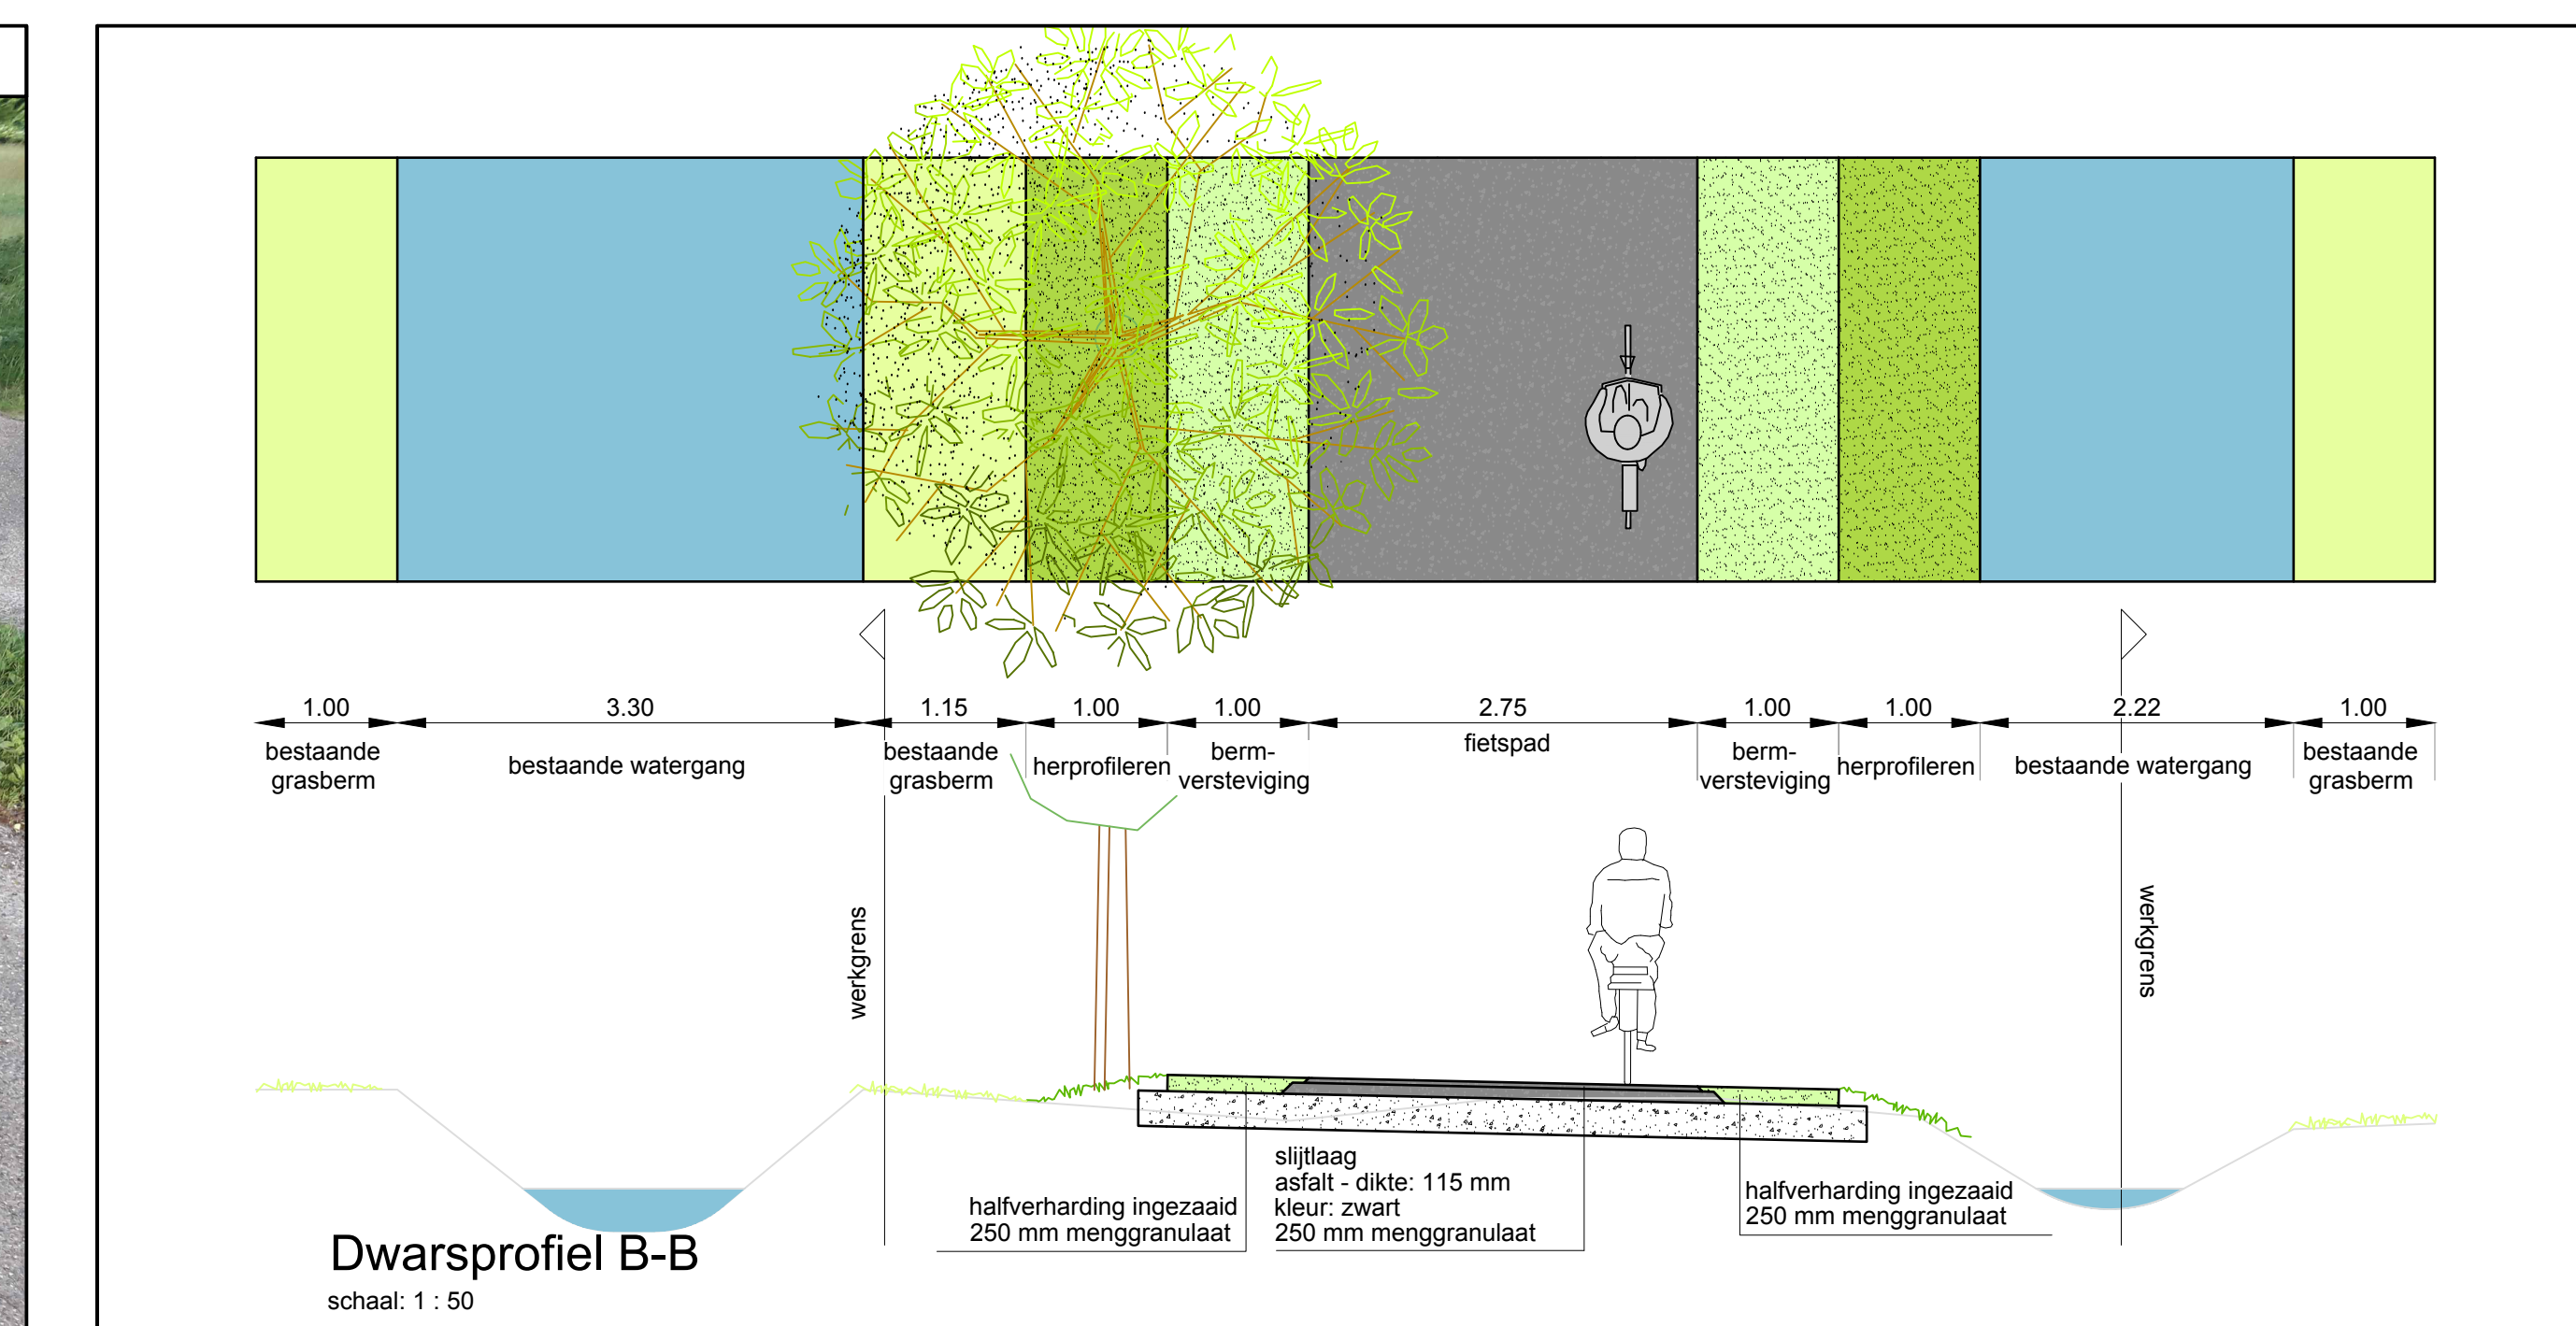


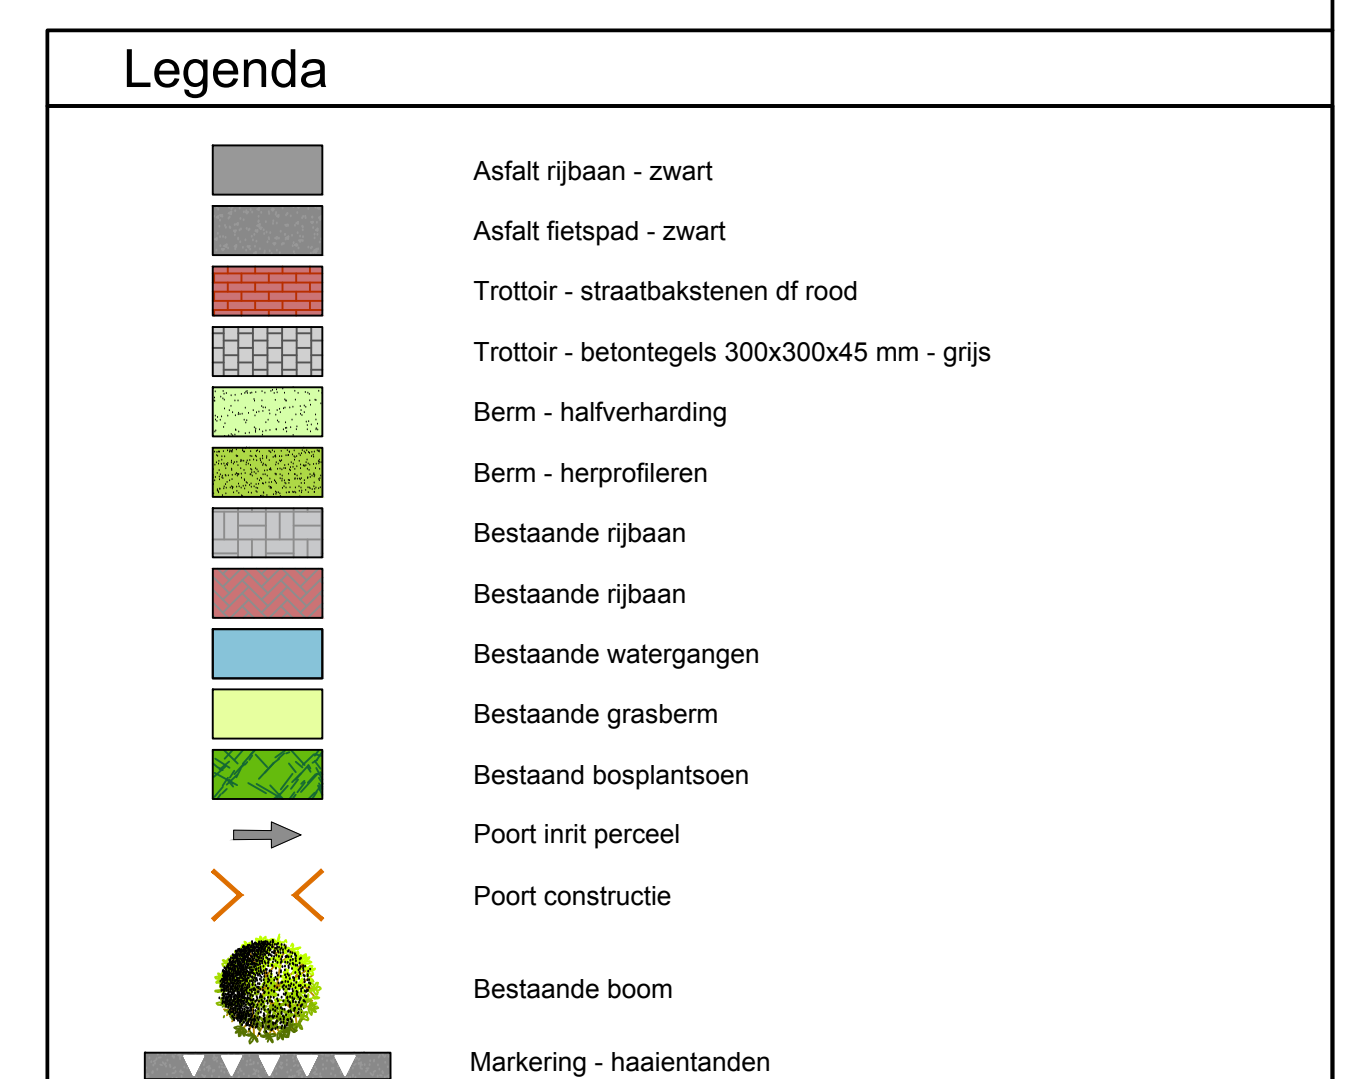

	Vestiging Valkenswaard Don Driess 4 5025 CG, Valkenswaard 040-207 6163 ra-plus.nl		Revisie A Datum: 07-05-2025 Tekening: 24001 1 E 18 Vervoerding D1-A	Get. L.G. Get. C.Th	
	Afdeling Ruimtelijk Beleid				
	Onderwerp : Lage Heide Frietpad Naricslaan - Het Broek				
File 24001 1 E 18 Vervoerding D1-A.kg Datum 16-04-2024	A	B	C	D	E
Geceksd RA+ Schaal 1:300 Papierform. A1+	Afdeling Ruimtelijk Beleid Tek. nr. 24001 1 E 18 Vervoerding D1			Kad. gem. Valkenswaard Sectie Blad 1 van 1 rotatie:hoek	
	X:		X:		