
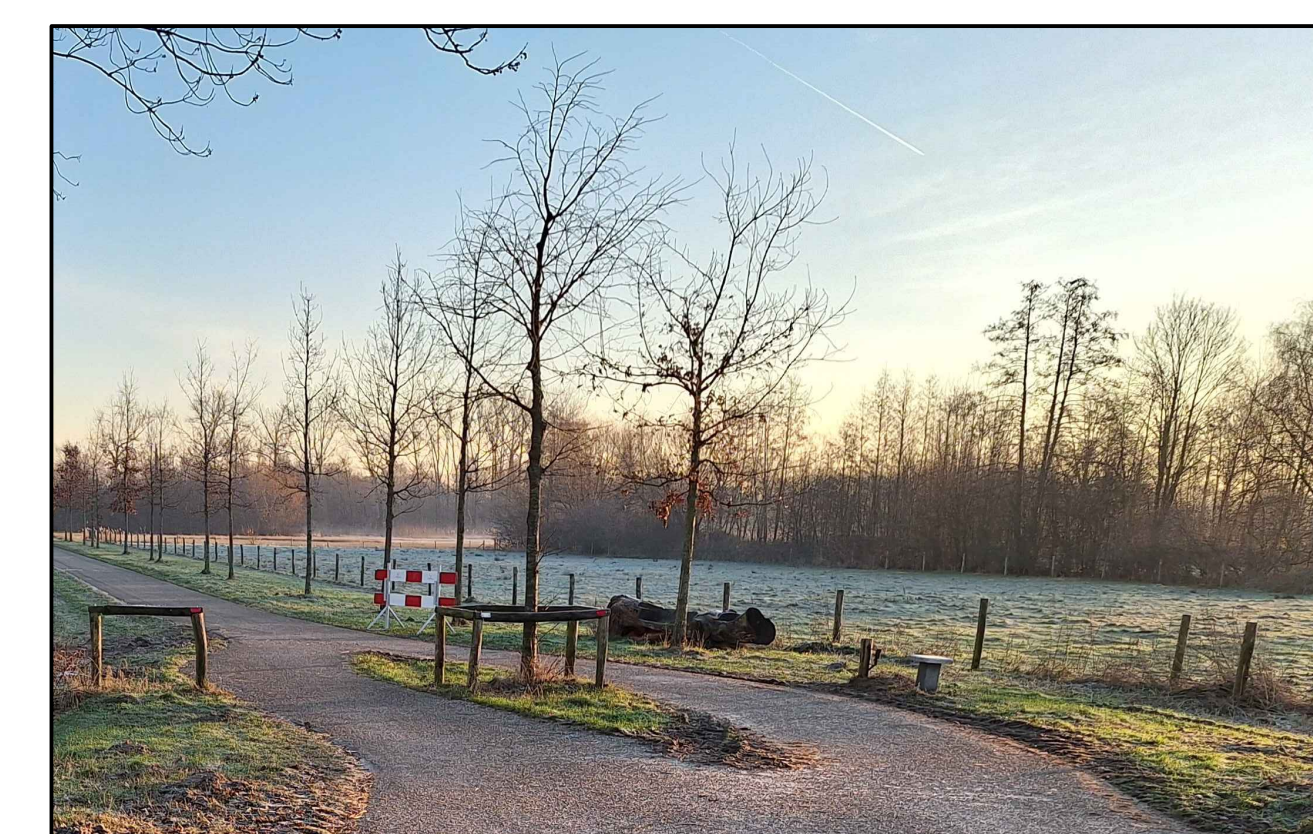
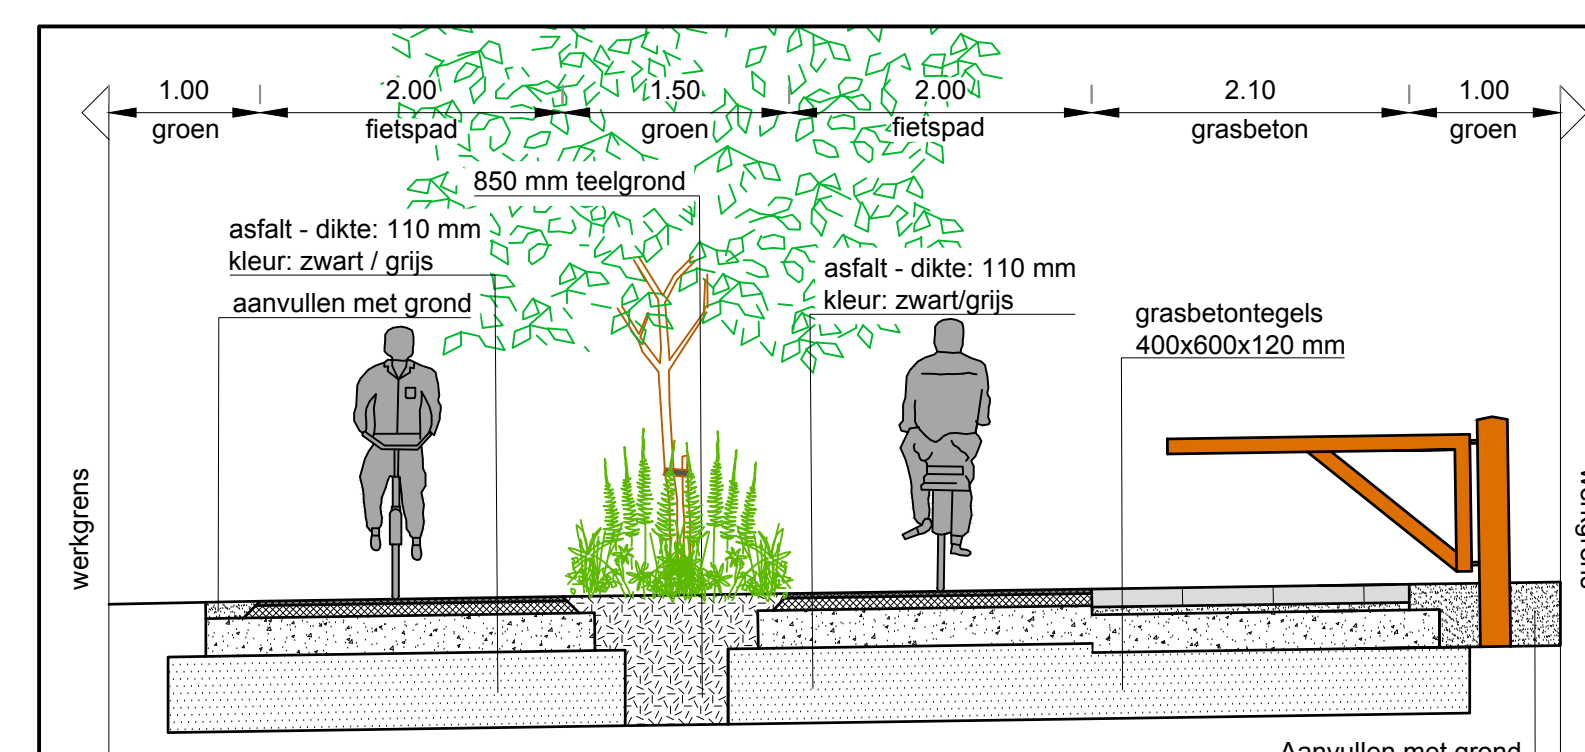
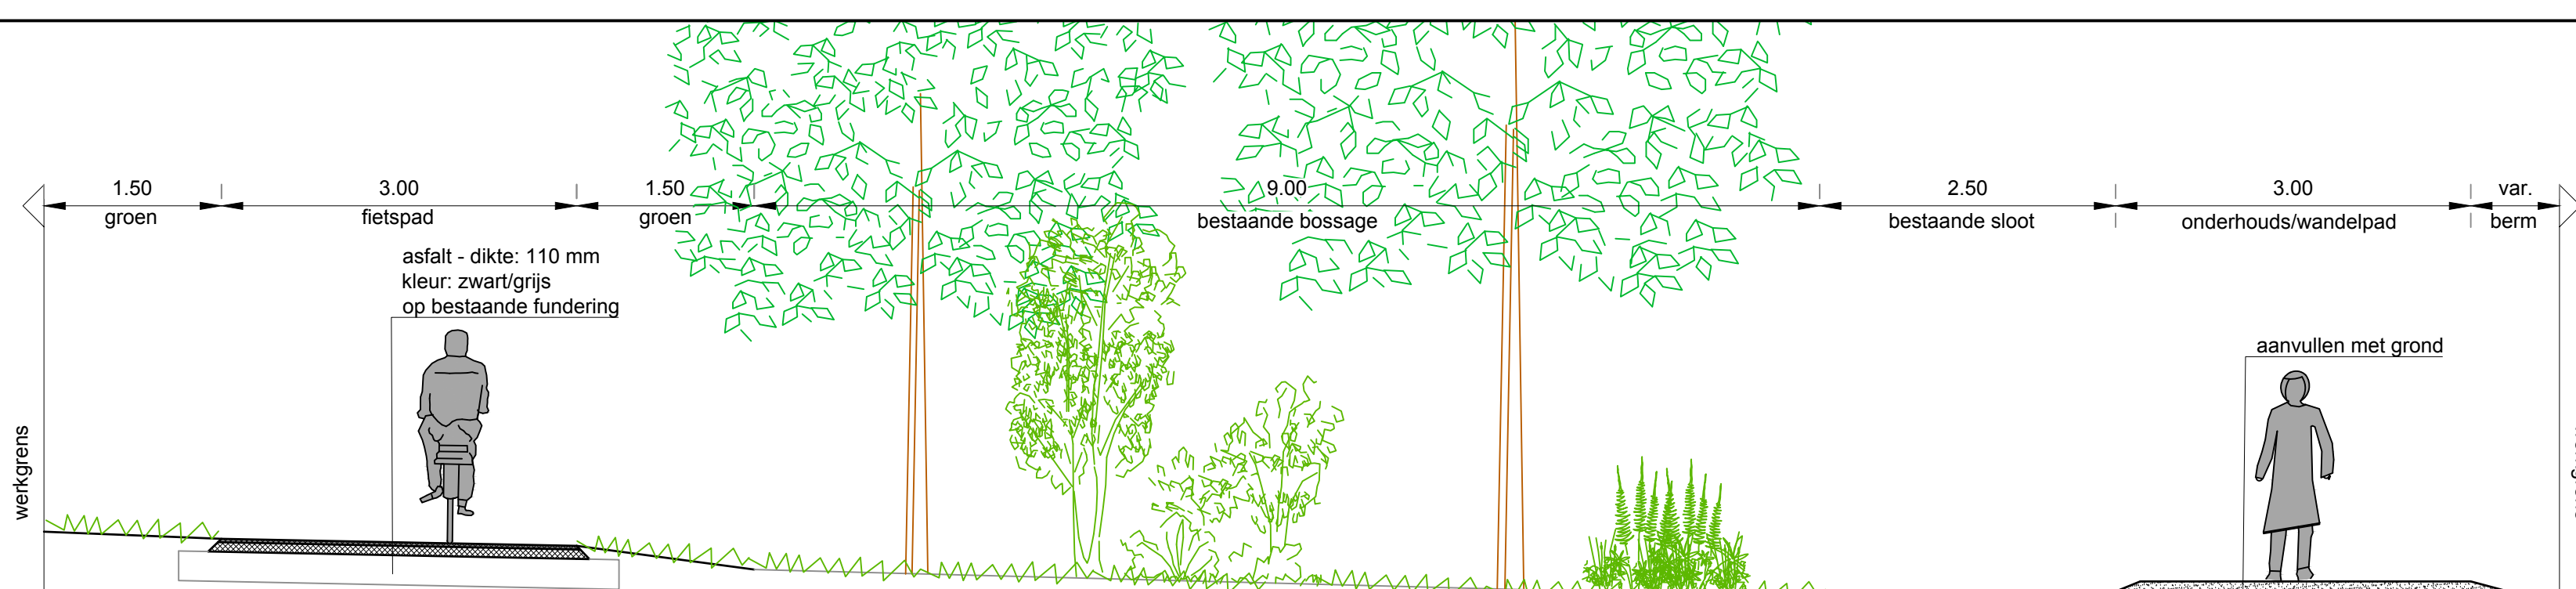
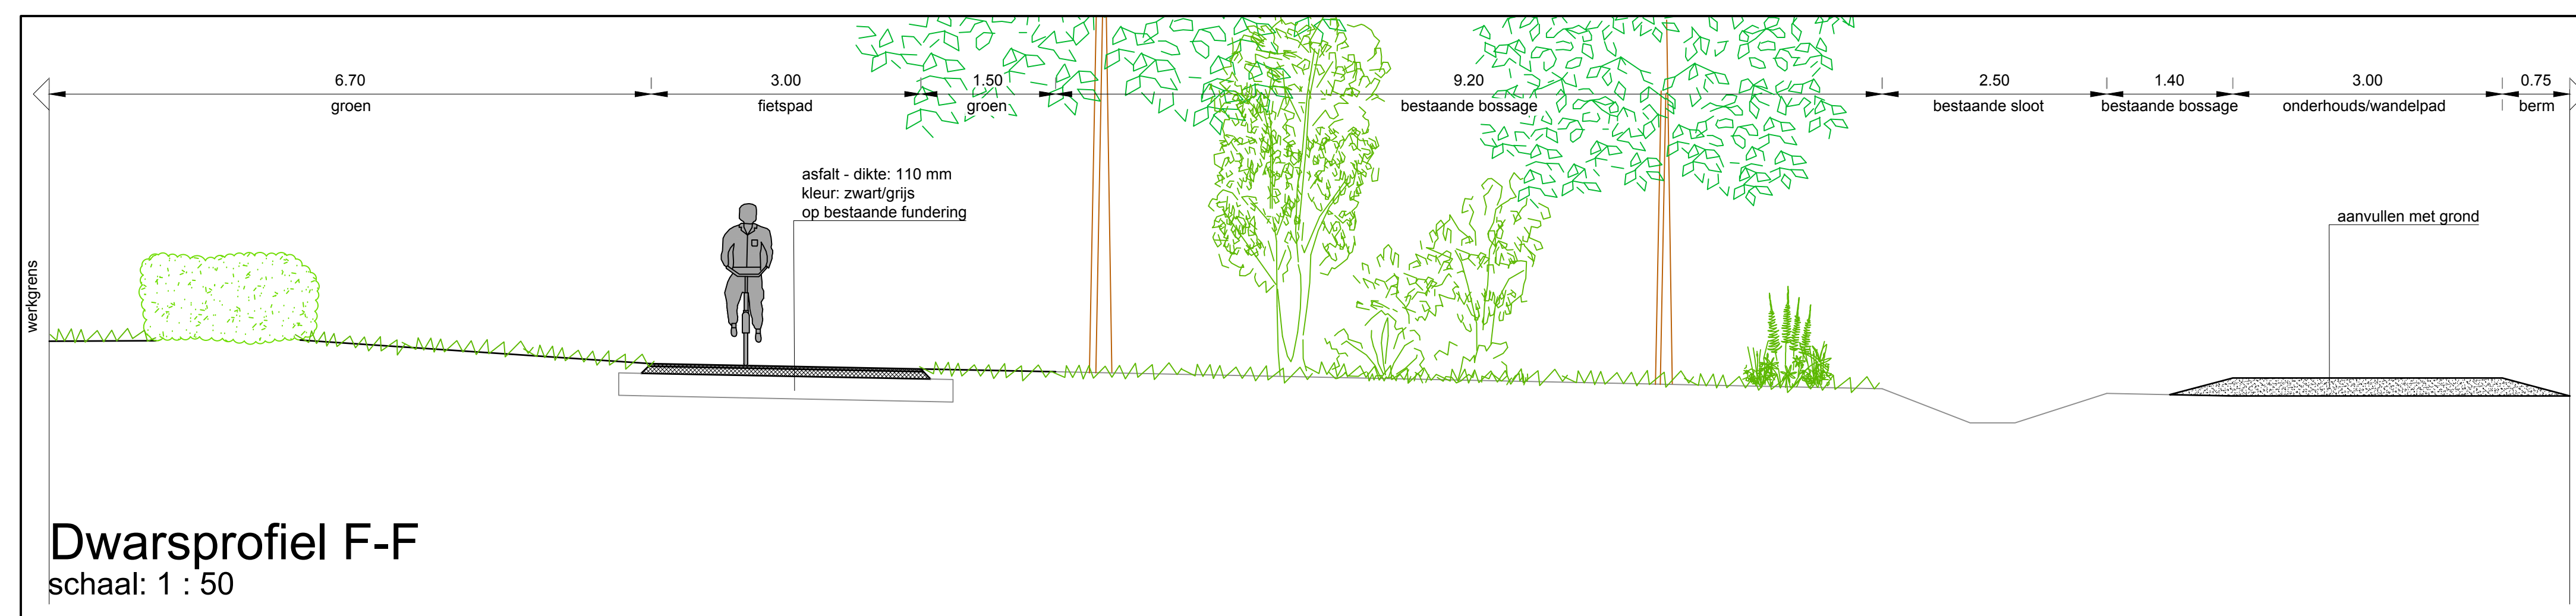
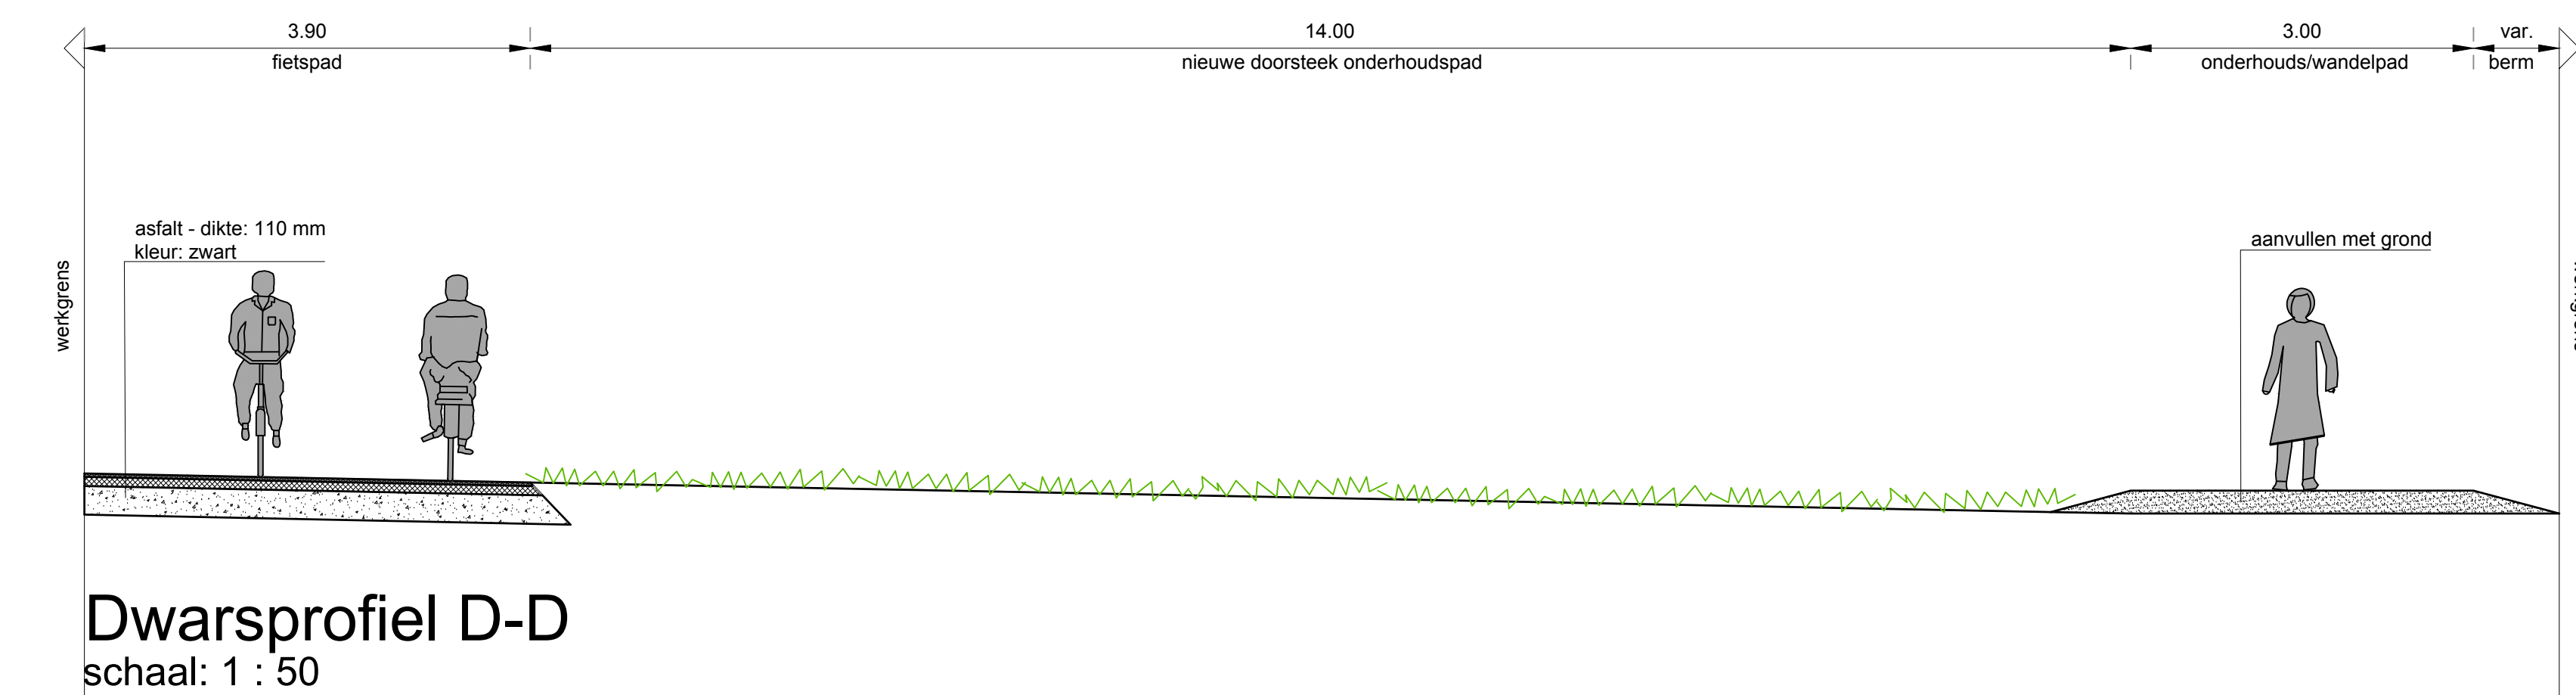
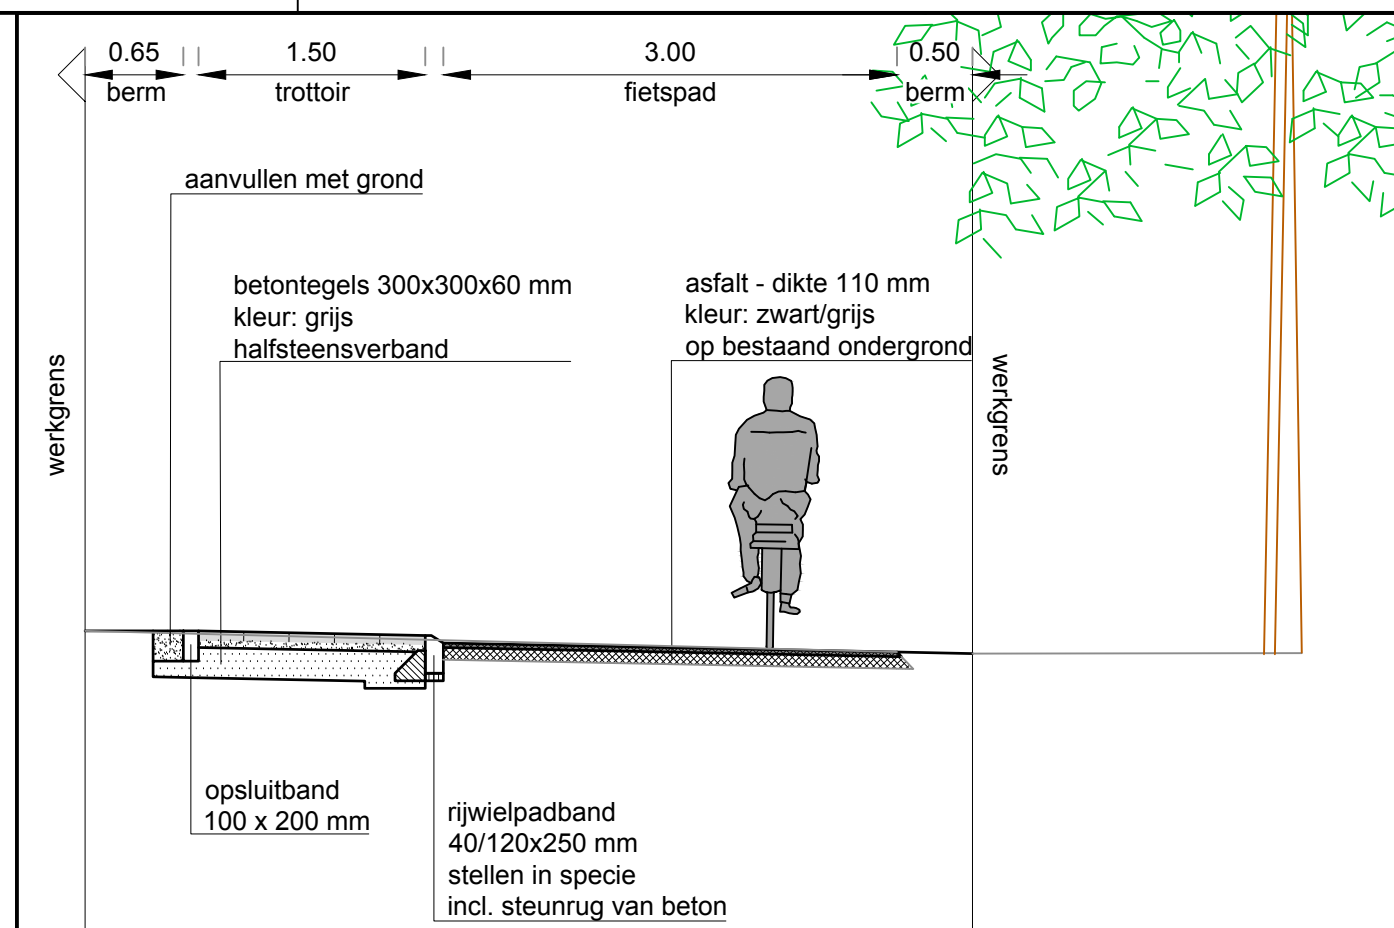
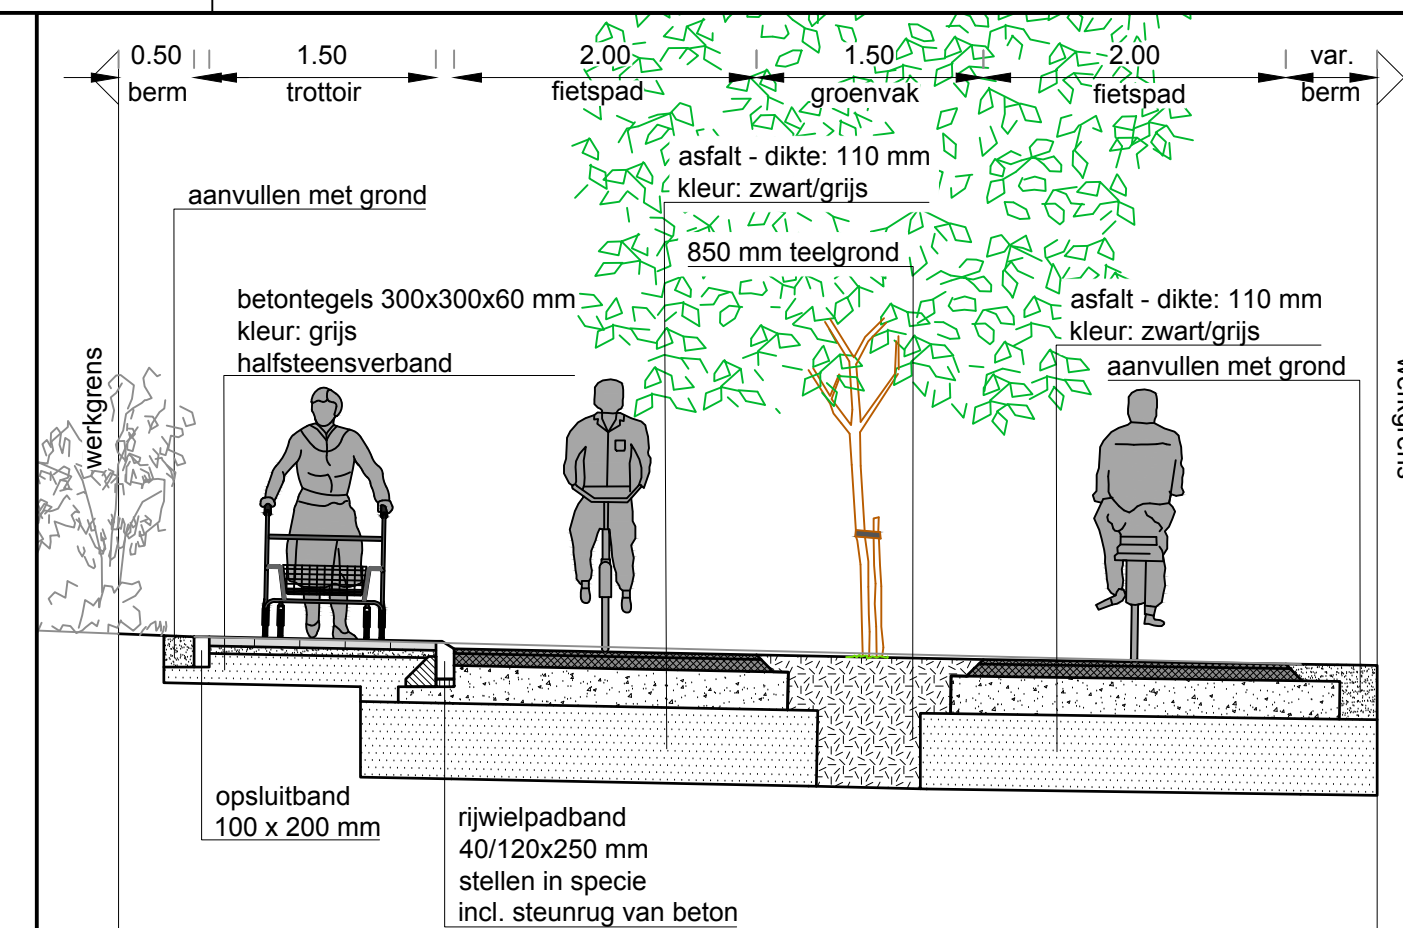


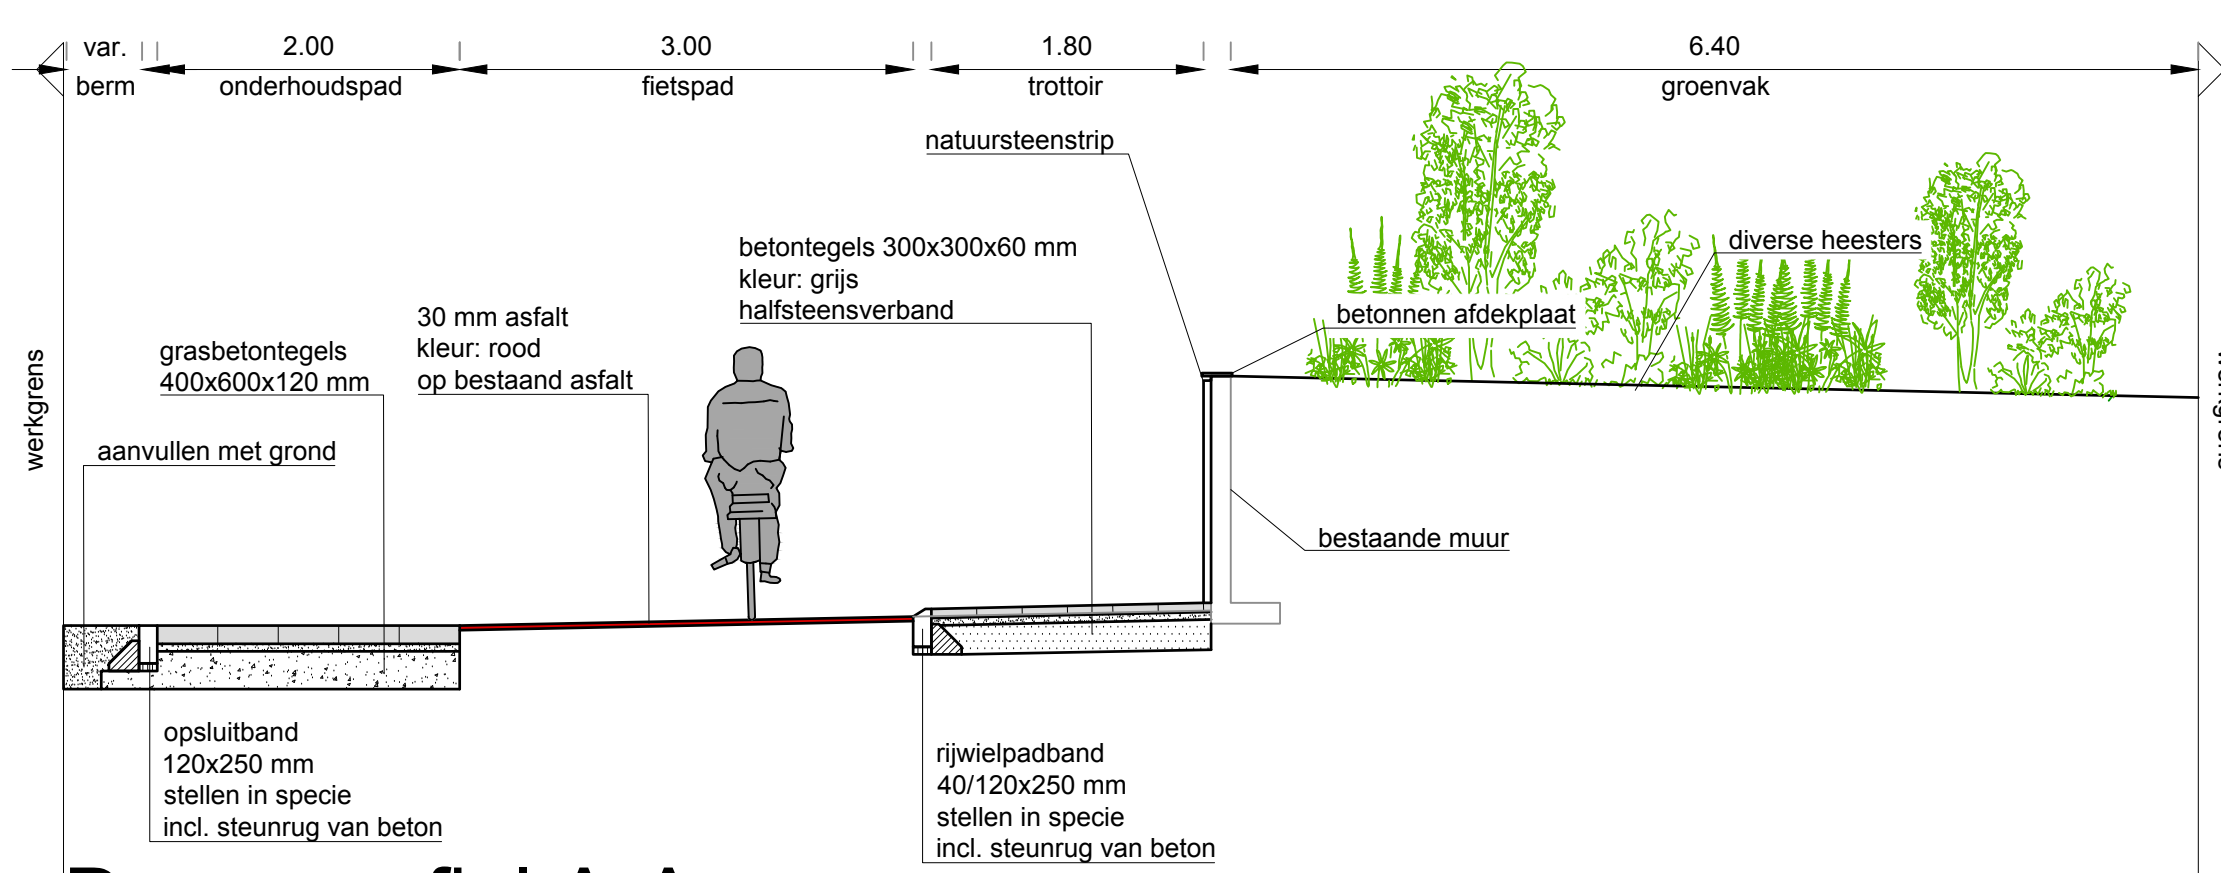

Legenda



Fietspad - asfalt - kleur: rood	
Fietspad - asfalt - kleur: zwart/grijs	
Trottoir - betontegels 300x300x60 mm - kleur: grijs	
Onderhoudspad - grasbetontegels 600x400x120 mm - kleur: grijs	
Wandelpad/onderhoudstrook	
Bestaand bosplantsoen	
Berm - gras	
Groenvak - haag	
Groenvak - diverse beplanting	
Bestaande watergangen	
Ontwerprijpen	
Bestaande boom	
Nieuw te planten boom	
Lichtmast	
Bestaande bank	
Bestaande afvalbak	
Bestaande uitrustombak incl. natuursteenkoelen	
Slagboom	
Nieuwe duiker	
Markering - 0,3-2,7 streep - thermoplaat	
Markering - haaientanden	

File	A	B	C	D	E
	10-06-2024	28-11-2024	10-12-2024		
24001-1 E:18 Voverandering 02	RA+	RA+	RA+		
Getekend RA*	Afdeling Ruimtelijk Beleid			Kad. geom. Valkenswaard	
Schaal 1:500	Taal: 24001-1 E:18 Voverandering 02			Scorie	Blad 1 van 1
Panierform. A0	X:			rotatiehoek:	