




Vorgevel  
 \* Gu draaiblokkering opschroef type B/00623 o.g.

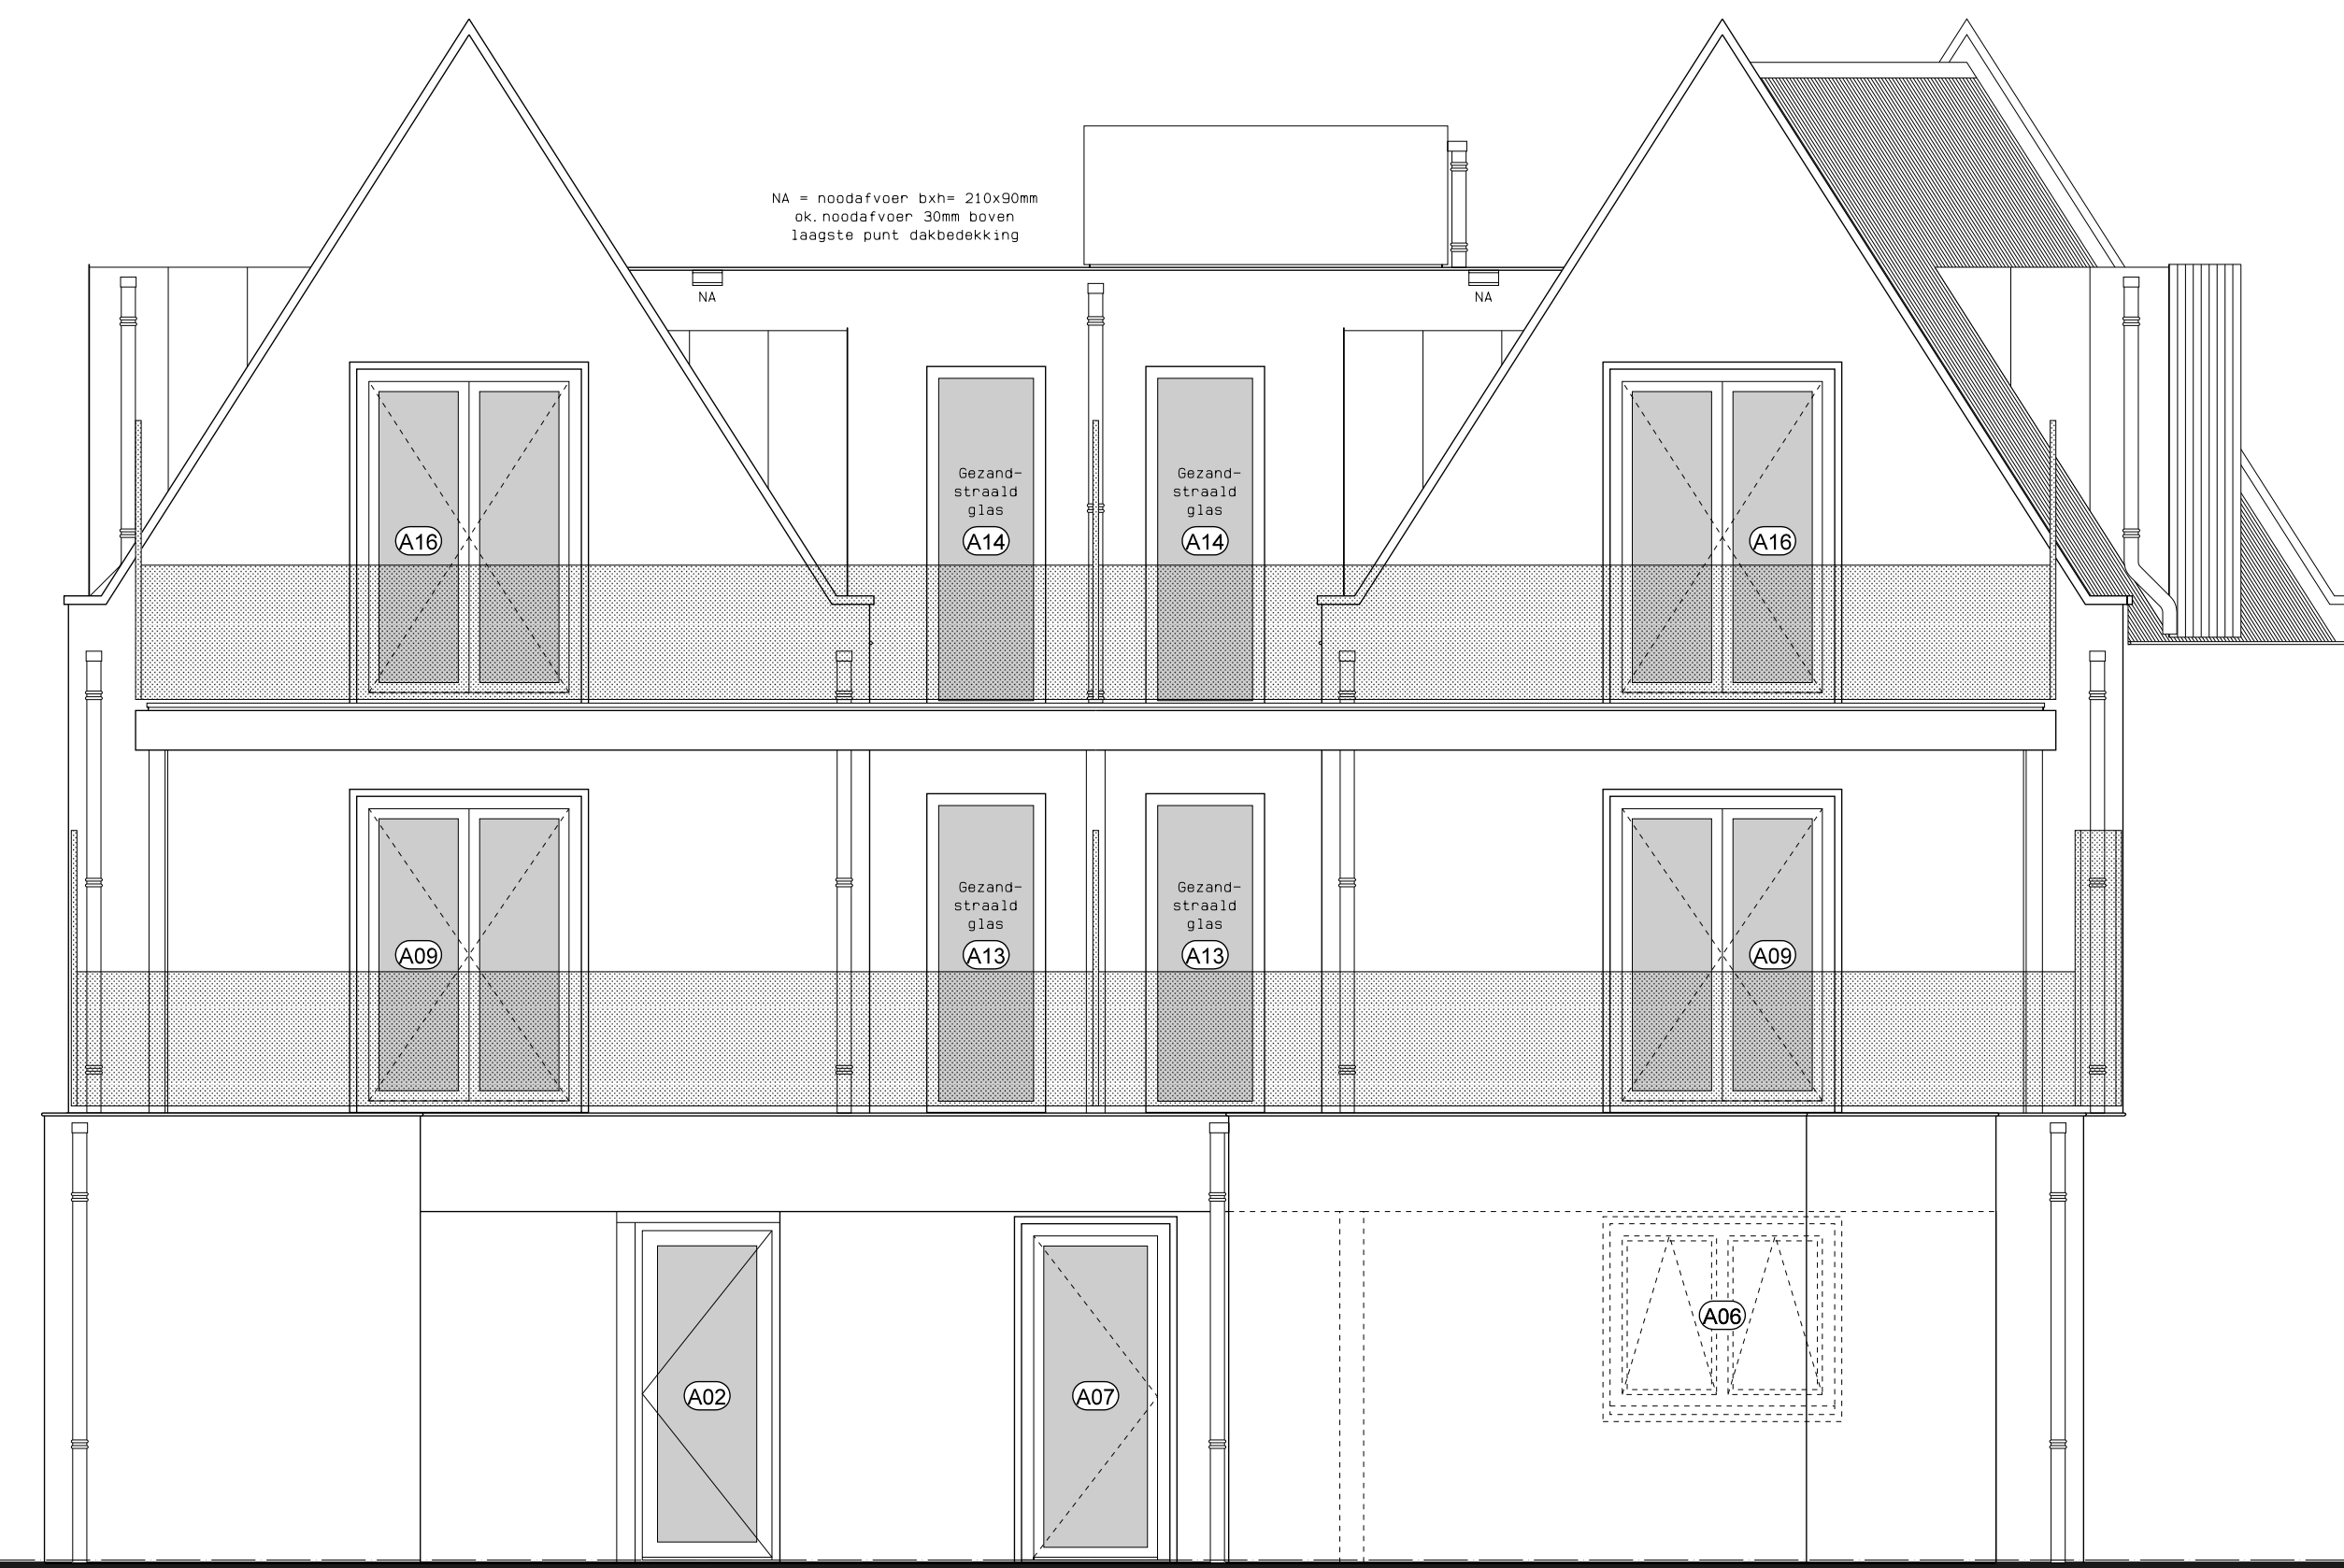

Achtergevel

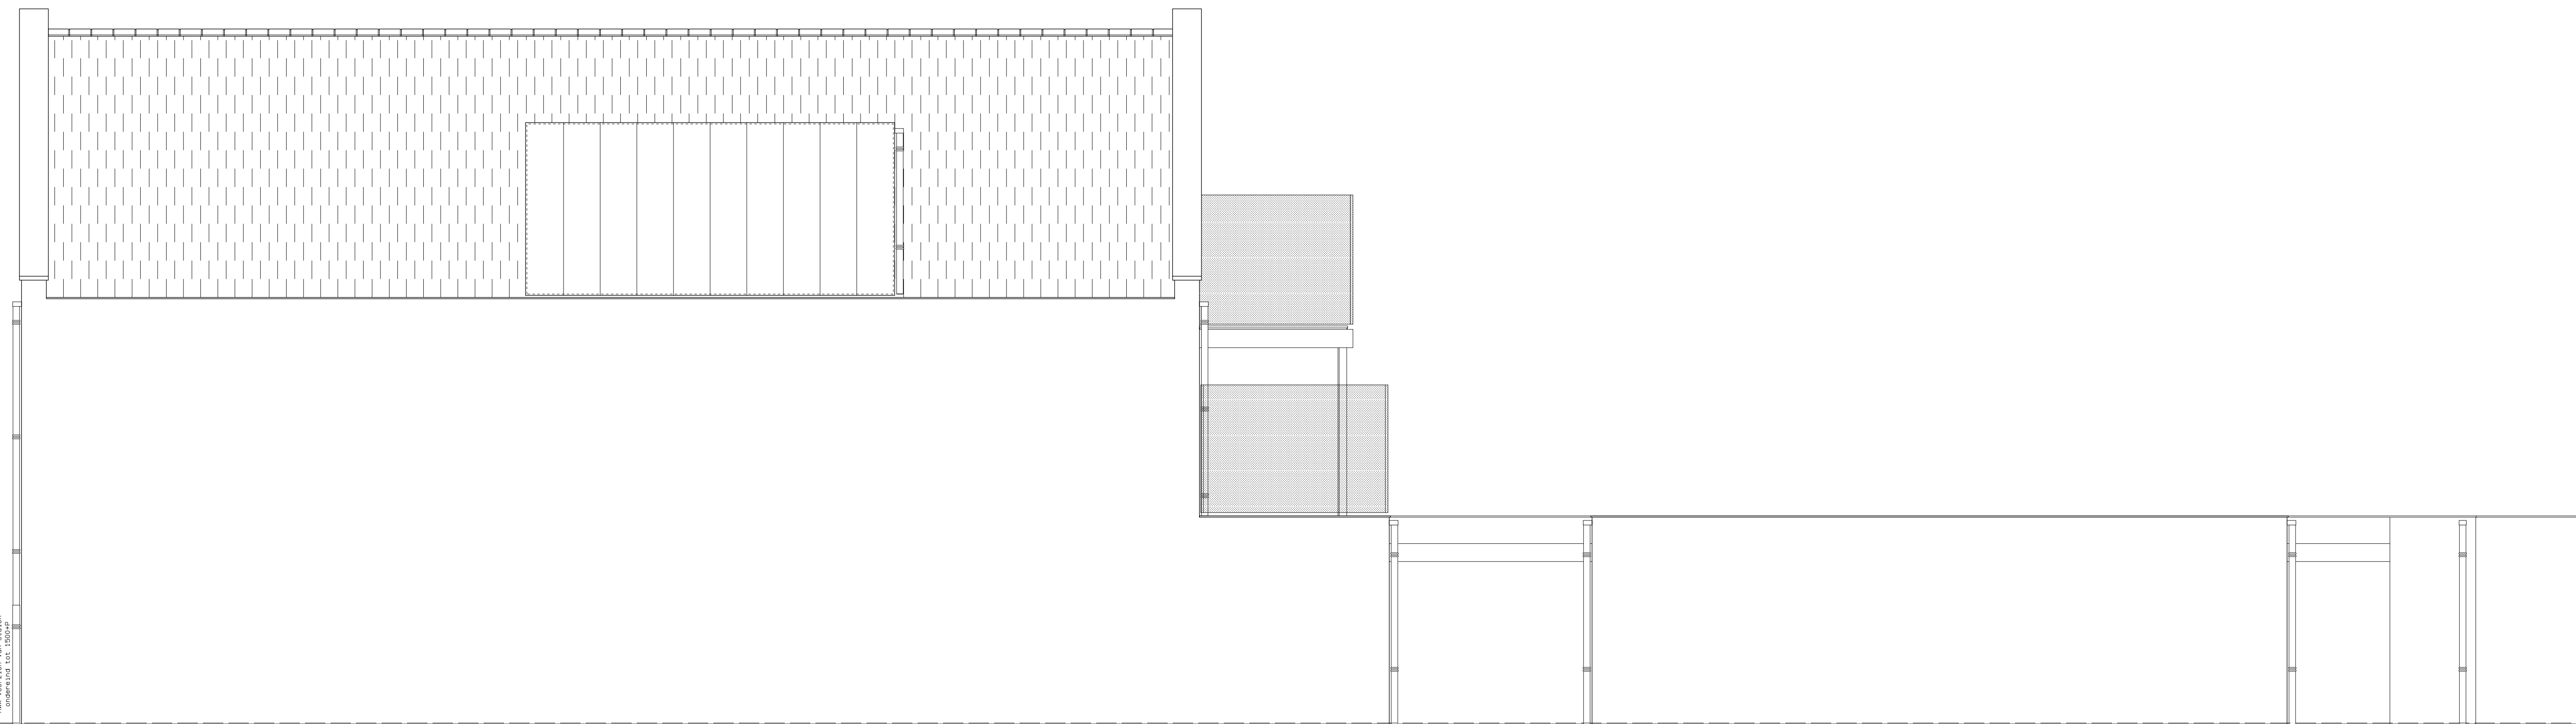

Gevel rechts

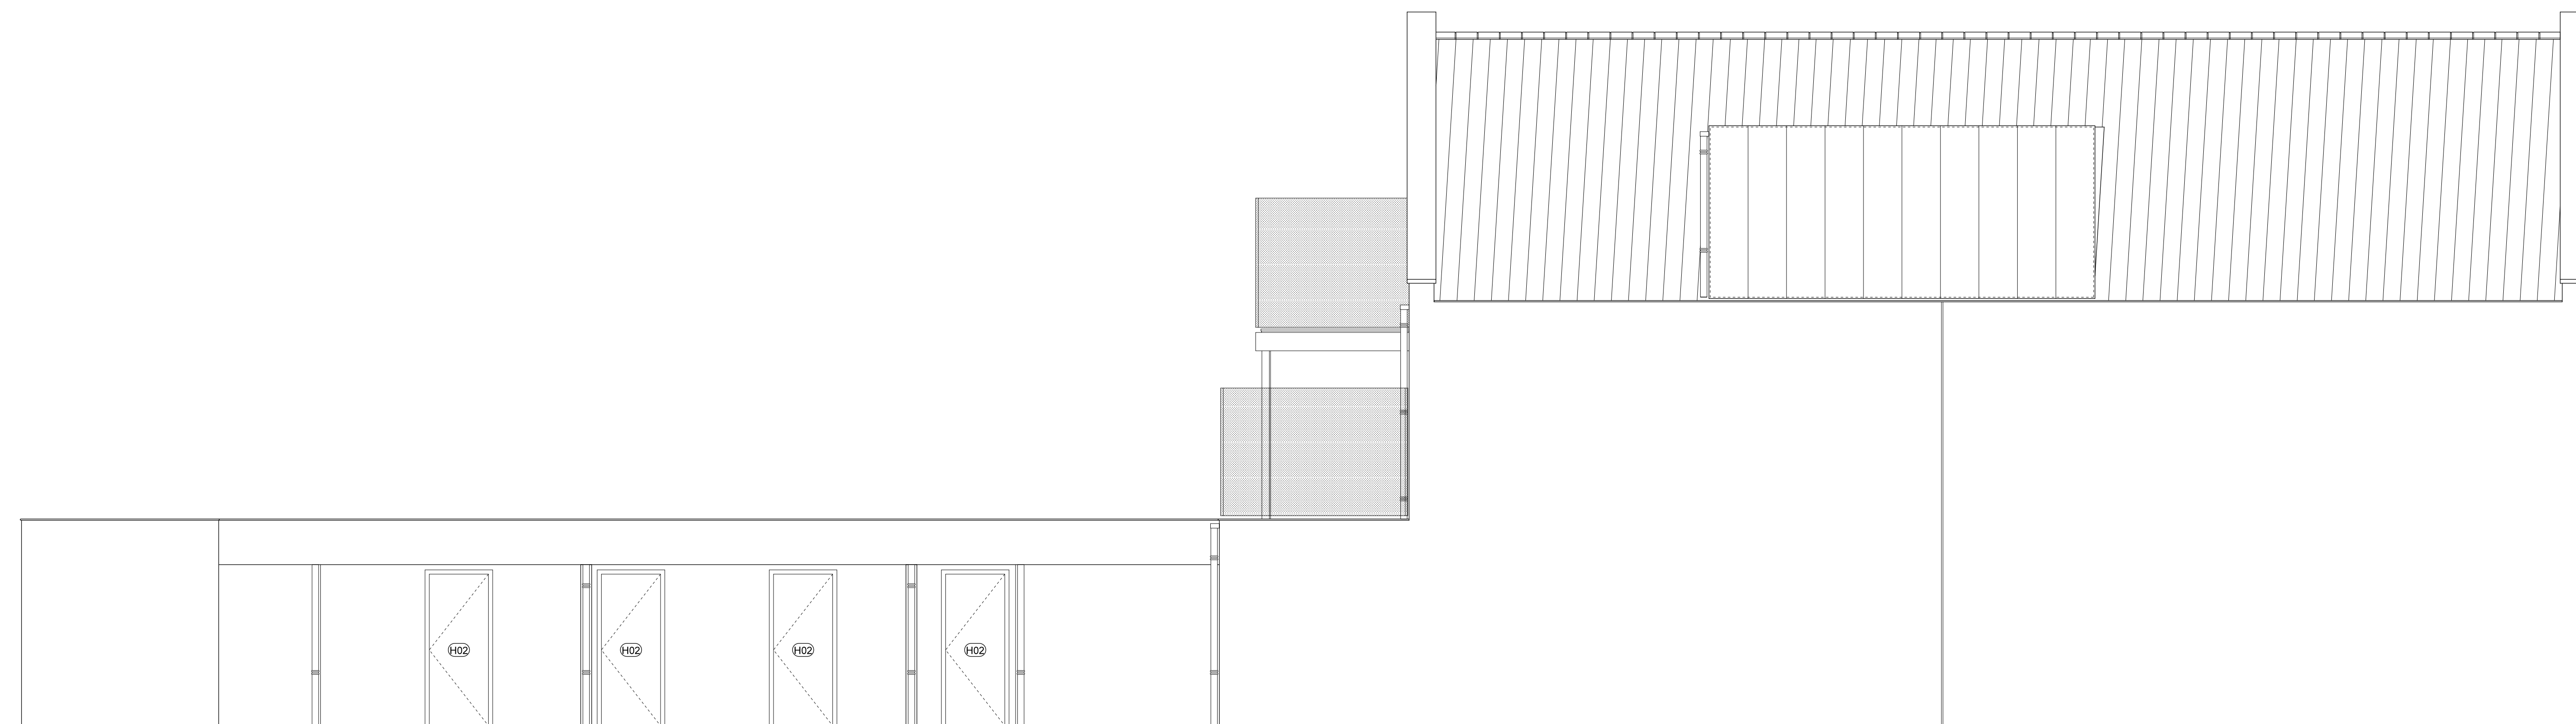

Gevel links

LET OP:  
 ALLE AANGEGEVEN MATEN VOOR UITVOERING  
 IN HET WERK TE METEN EN TE CONTROLEREN

**MARGRY ARTS** BNA BV  
**ARCHITECTEN**

Project: Nieuwbouw 4 appartementen en dienstverlening  
 aan de Dommelseweg 7-9 te Valkenswaard  
 Opdrachtgever: Dhr. A. A. M. de Vries  
 Luikerweg 6B  
 5554 ND Valkenswaard  
 Tel: 06 - 22802059

Directie:  
 G. H. M. Margry  
 Architect  
 BNA BV Valkenswaard  
 Dommelseweg 10  
 5554 ND Valkenswaard  
 Tel: 06-208081  
 E-mail: info@margryarts.nl  
 Website: www.margryarts.nl

B03  
 Project nr. 17\_051  
 Schaal: 1 : 50  
 Ontw: J. Heijns  
 Datum: 06 nov. 2018  
 Gesikt: 11 dec. 2018  
 Omschrijving: BESTEKTEKENING  
 Gevels 04 jan. 2019  
 17 jan. 2019