





Peuter glijbaan

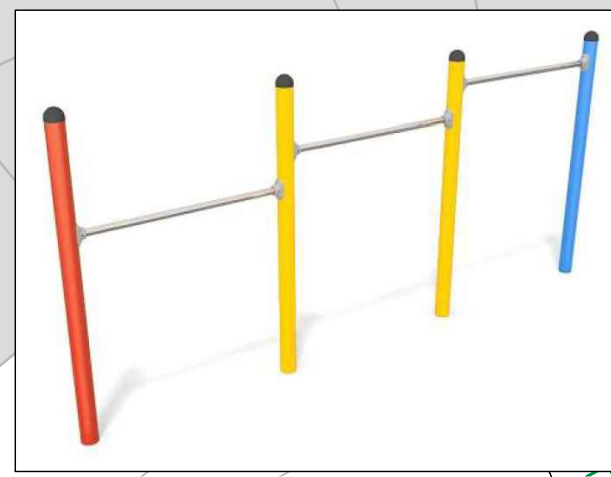


3delige duikelrek (groene kleur)

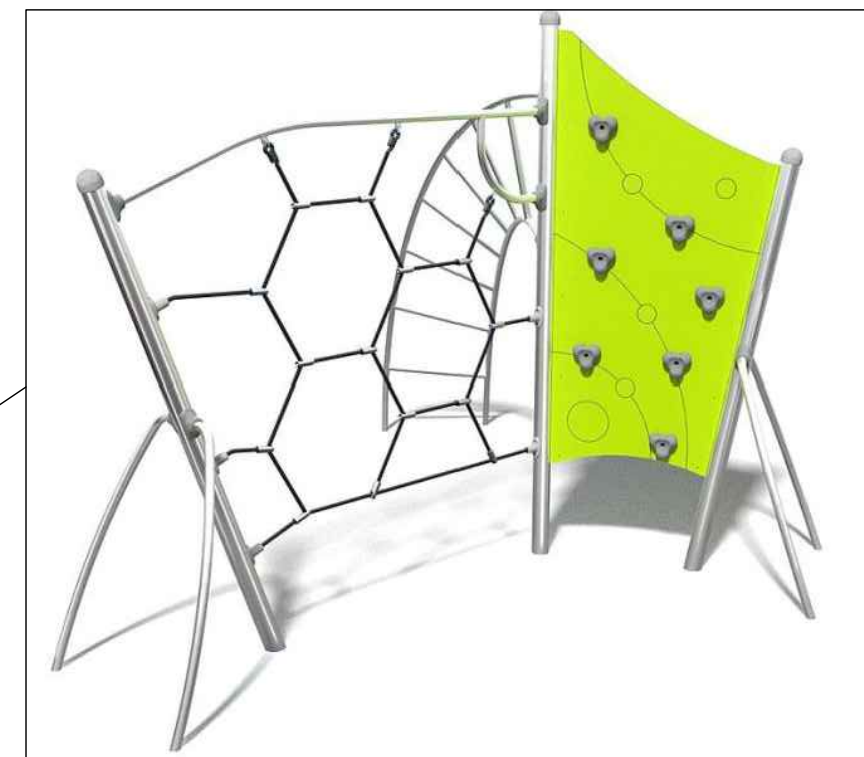

Klimrek



Draaitoestel

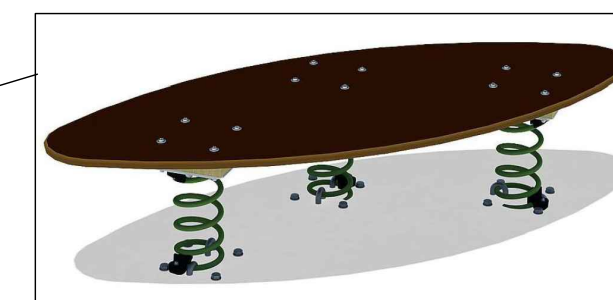


Veer platform



Dubbele schommel



Wipwap (groene kleur)

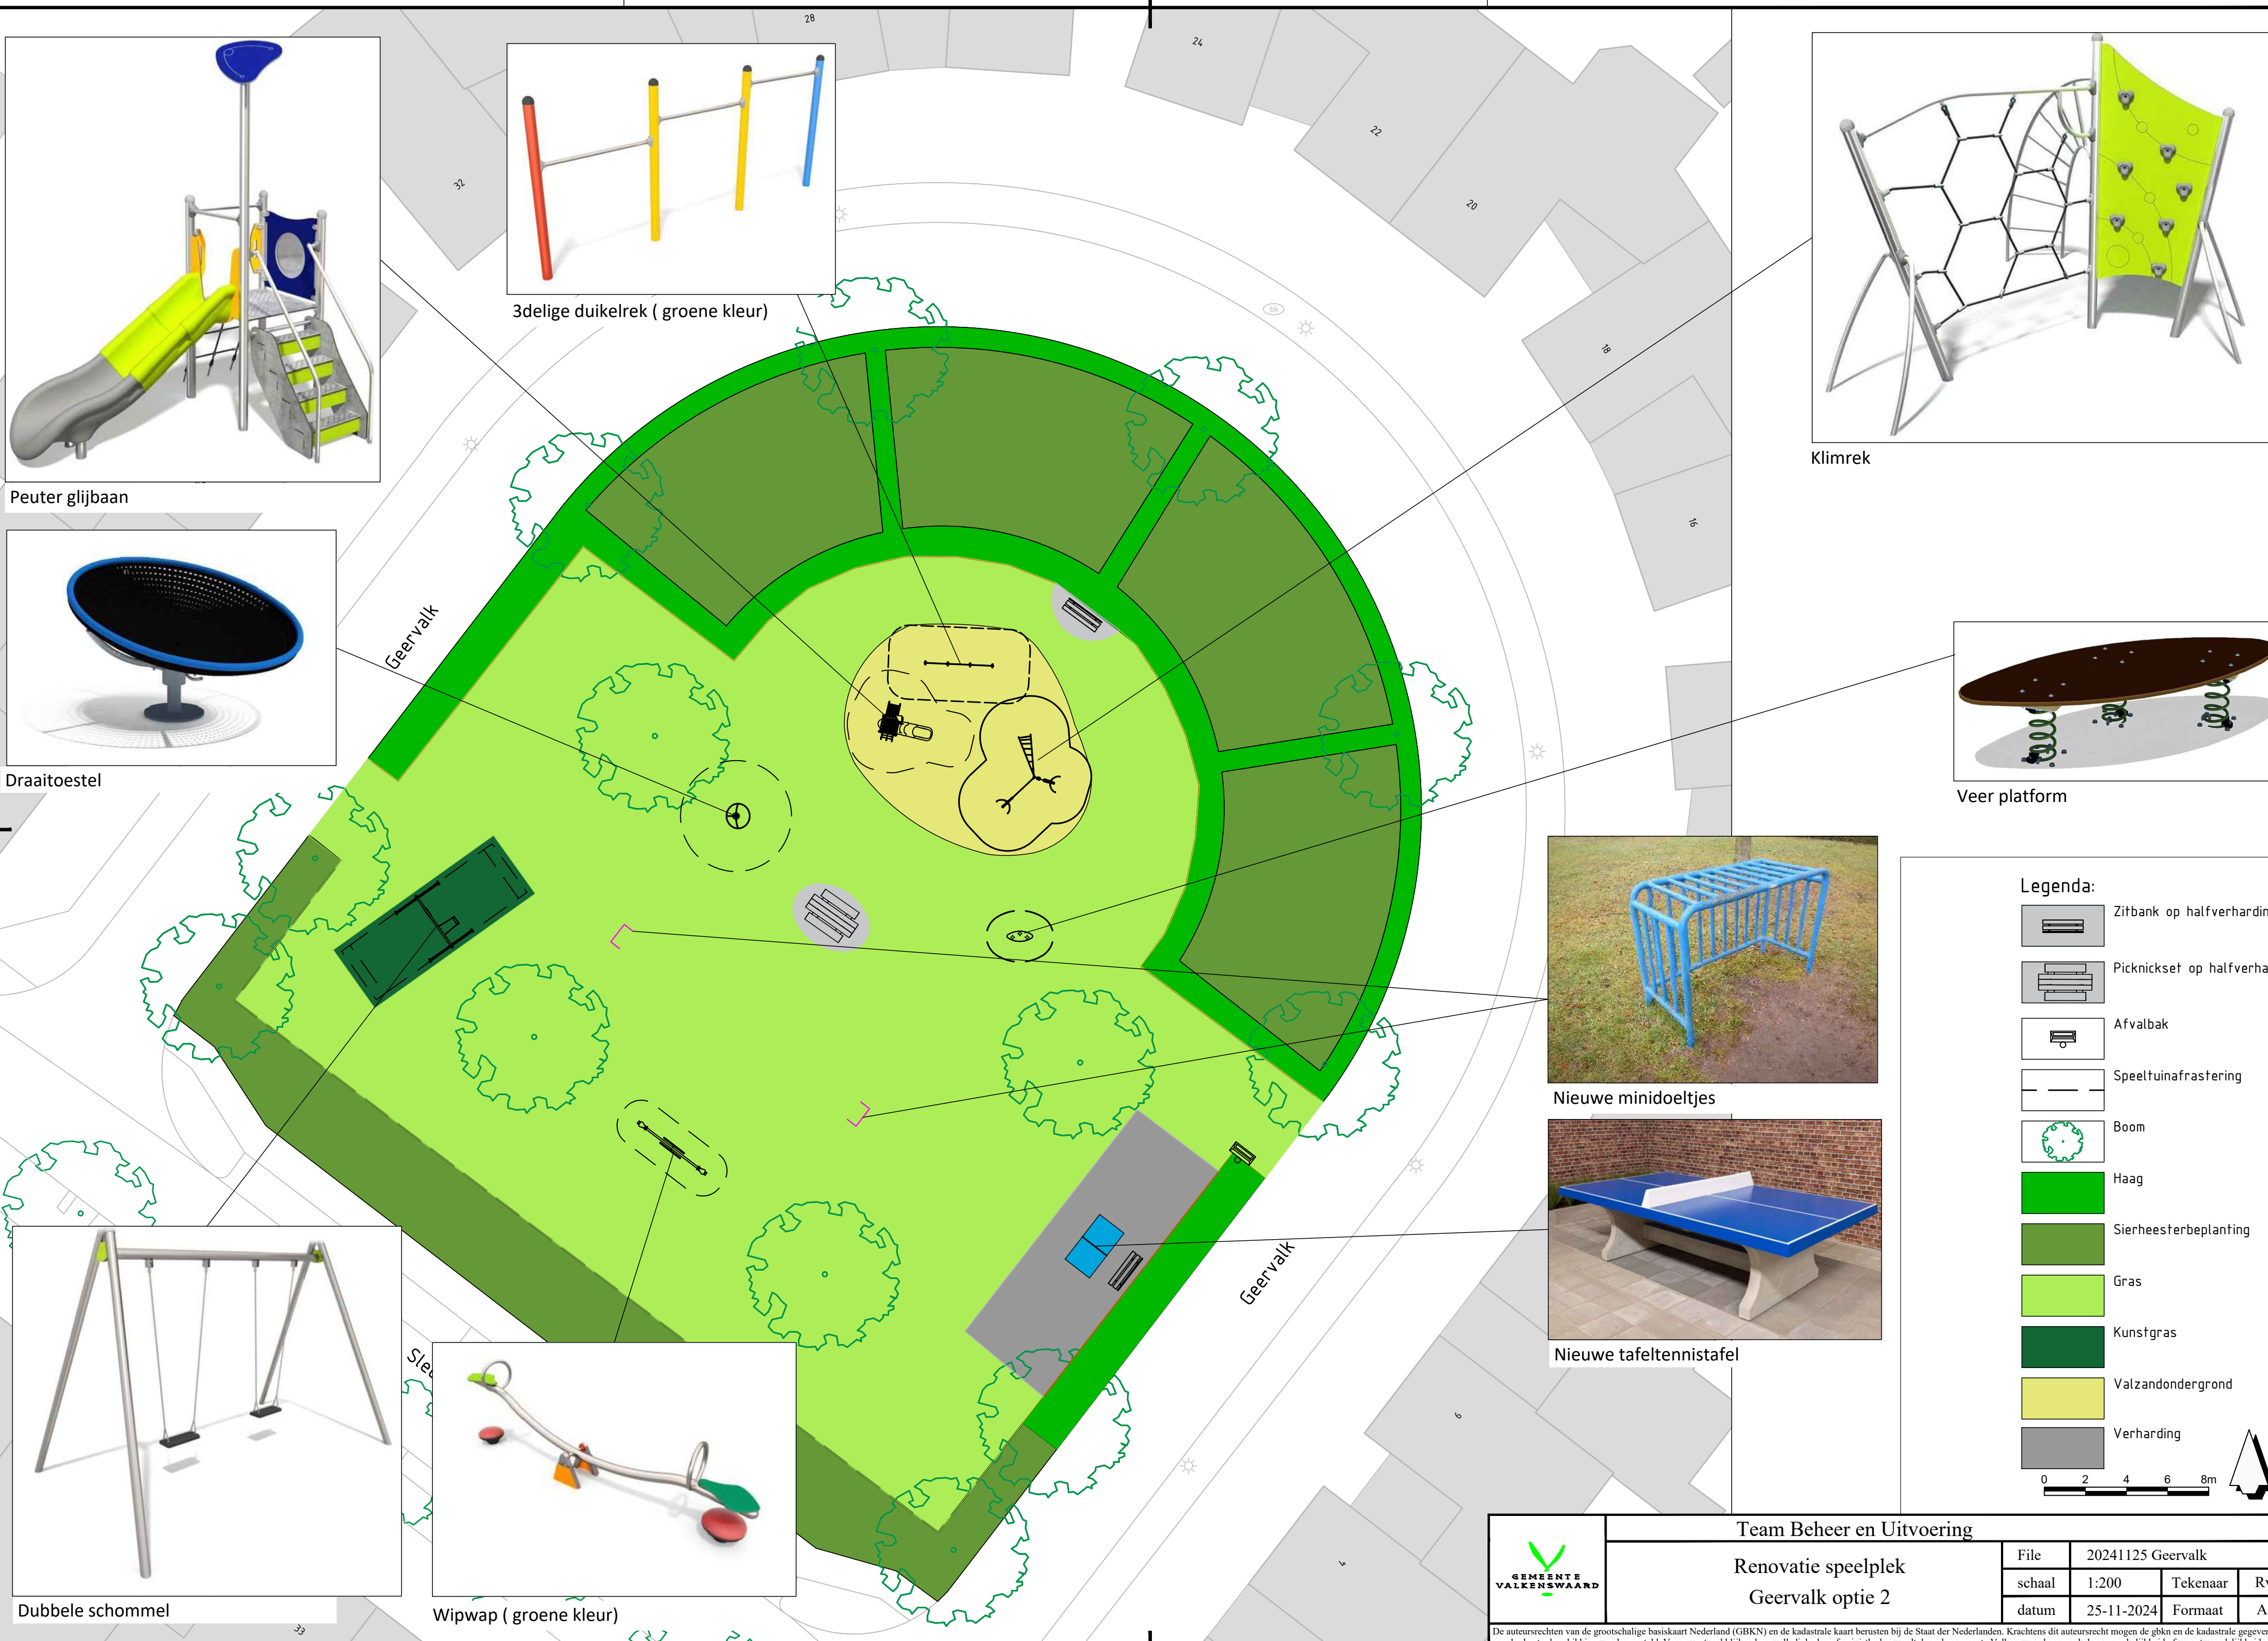

Nieuwe minidoeltjes



Nieuwe tafeltennistafel

Legenda:

- Zitbank op halfverharding
- Picknickset op halfverharding
- Afvalbak
- Speeltuinafrastering
- Boom
- Haag
- Sierheesterbeplanting
- Gras
- Kunstgras
- Valzandondergrond
- Verharding

0 2 4 6 8m

	Team Beheer en Uitvoering			
	Renovatie speelplek Geervalk optie 2			
	File	20241125 Geervalk	Tekenaar	RvV
	schaal	1:200	Formaat	A2
	datum	25-11-2024		

De auteursrechten van de grootschalige basiskaart Nederland (GBKN) en de kadastrale kaart berusten bij de Staat der Nederlanden. Krachtens dit auteursrecht mogen de gbkn en de kadastrale gegevens niet aan derden ter beschikking worden gesteld. Voor eventueel blijvende onvolledigheden of onjuistheden wordt door de gemeente Valkenswaard geen enkele aansprakelijkheid of verantwoordelijkheid aanvaard.