



Profiel A-A  
Schaal 1:50

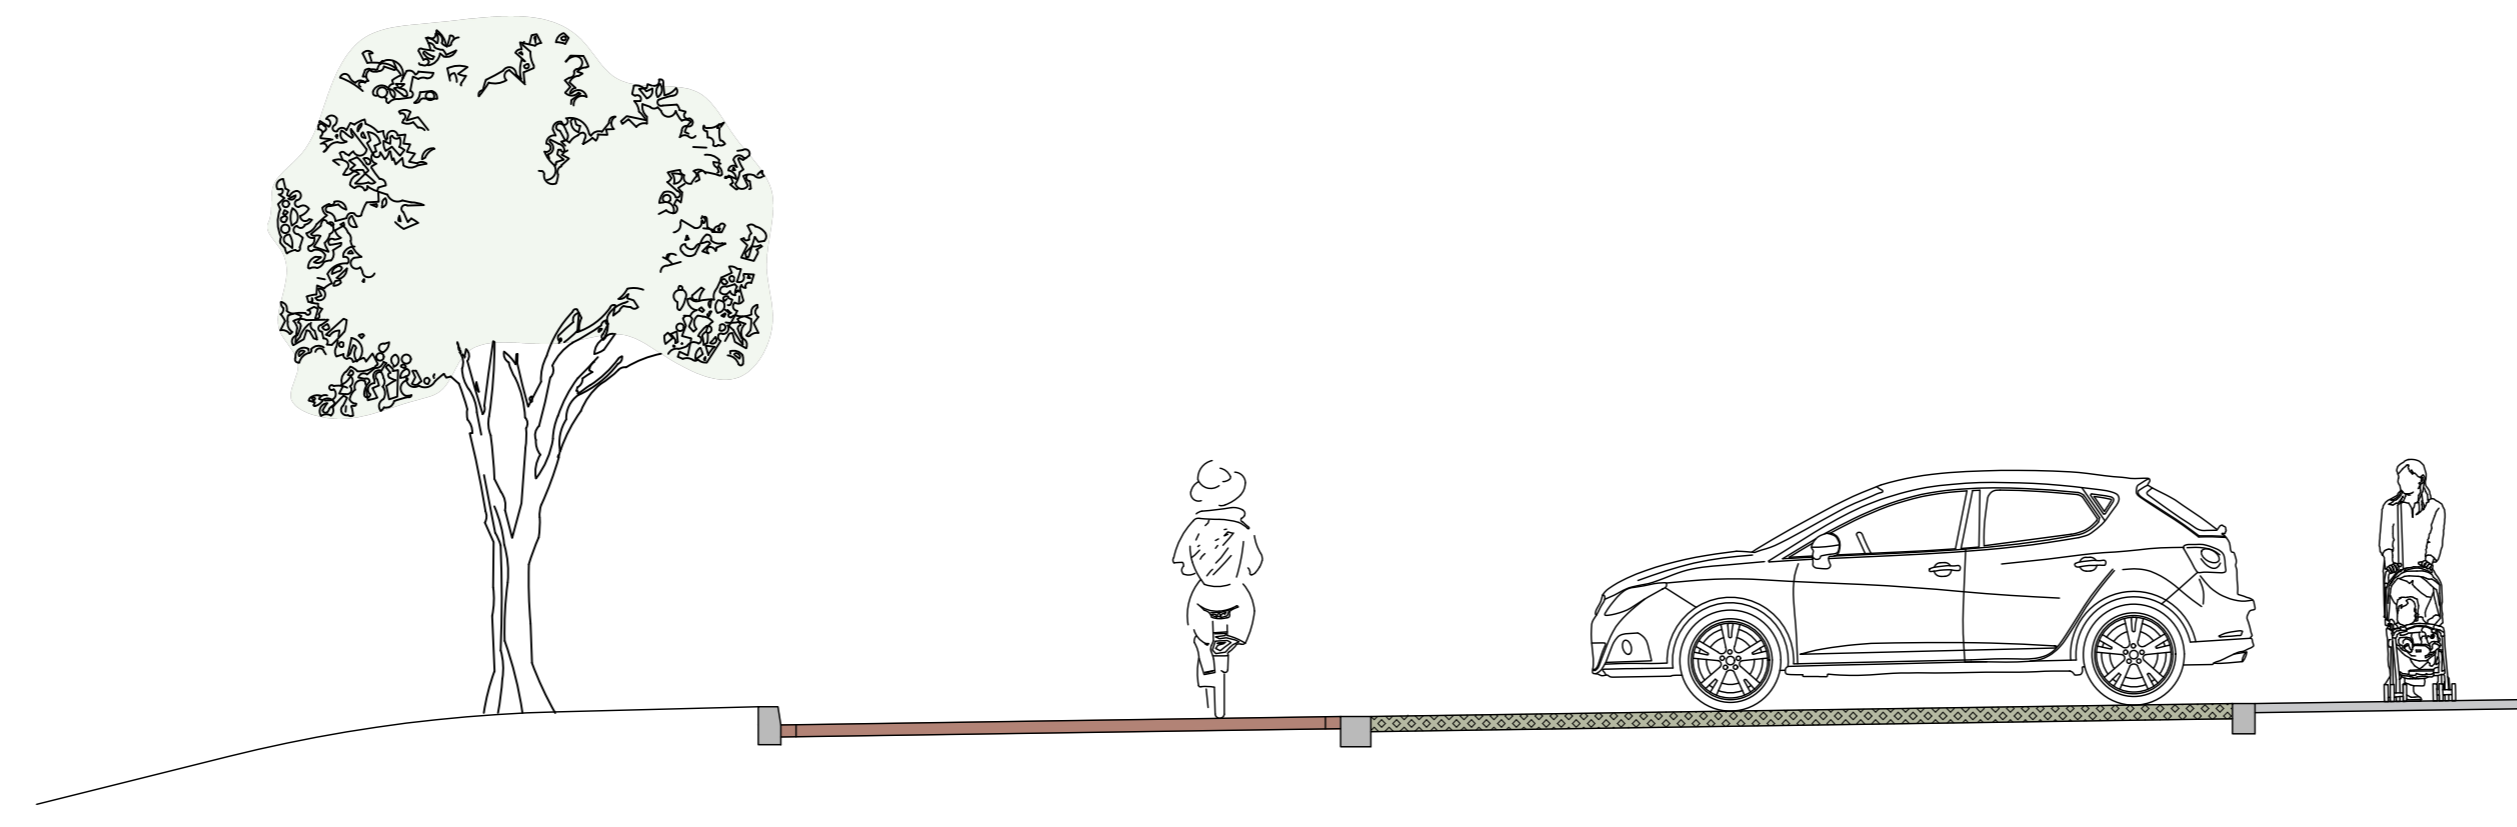


Profiel B-B  
Schaal 1:50



Profiel C-C  
Schaal 1:50

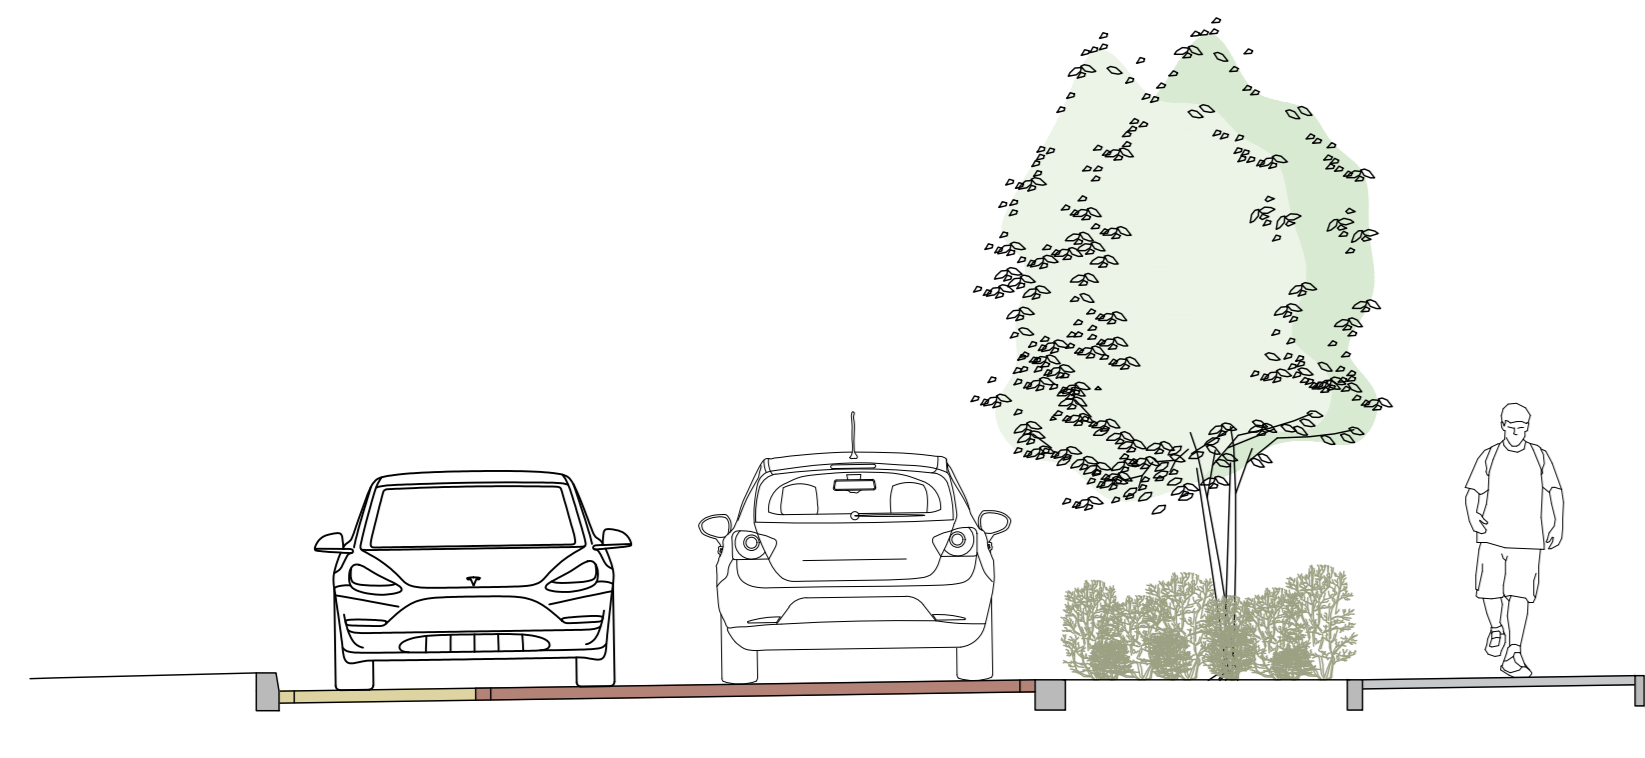

Profiel D-D  
Schaal 1:50

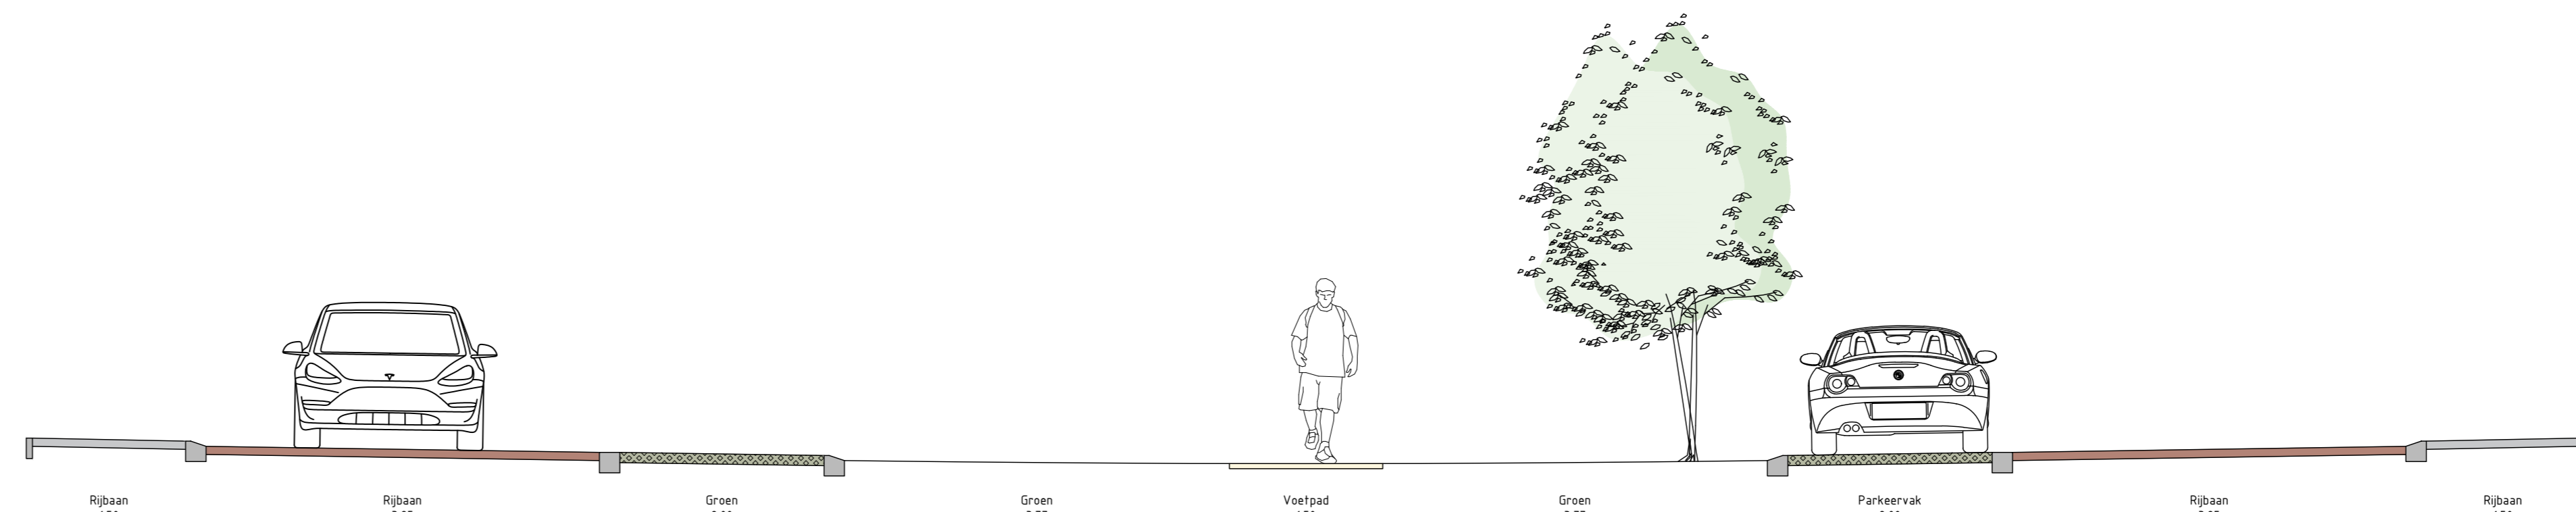

LEGENDA

	Gras		
	Beplanting Type 2		
	Bestaand talud		
	Bestaande watergang		