


Devenshof 1 Schaal 1:200

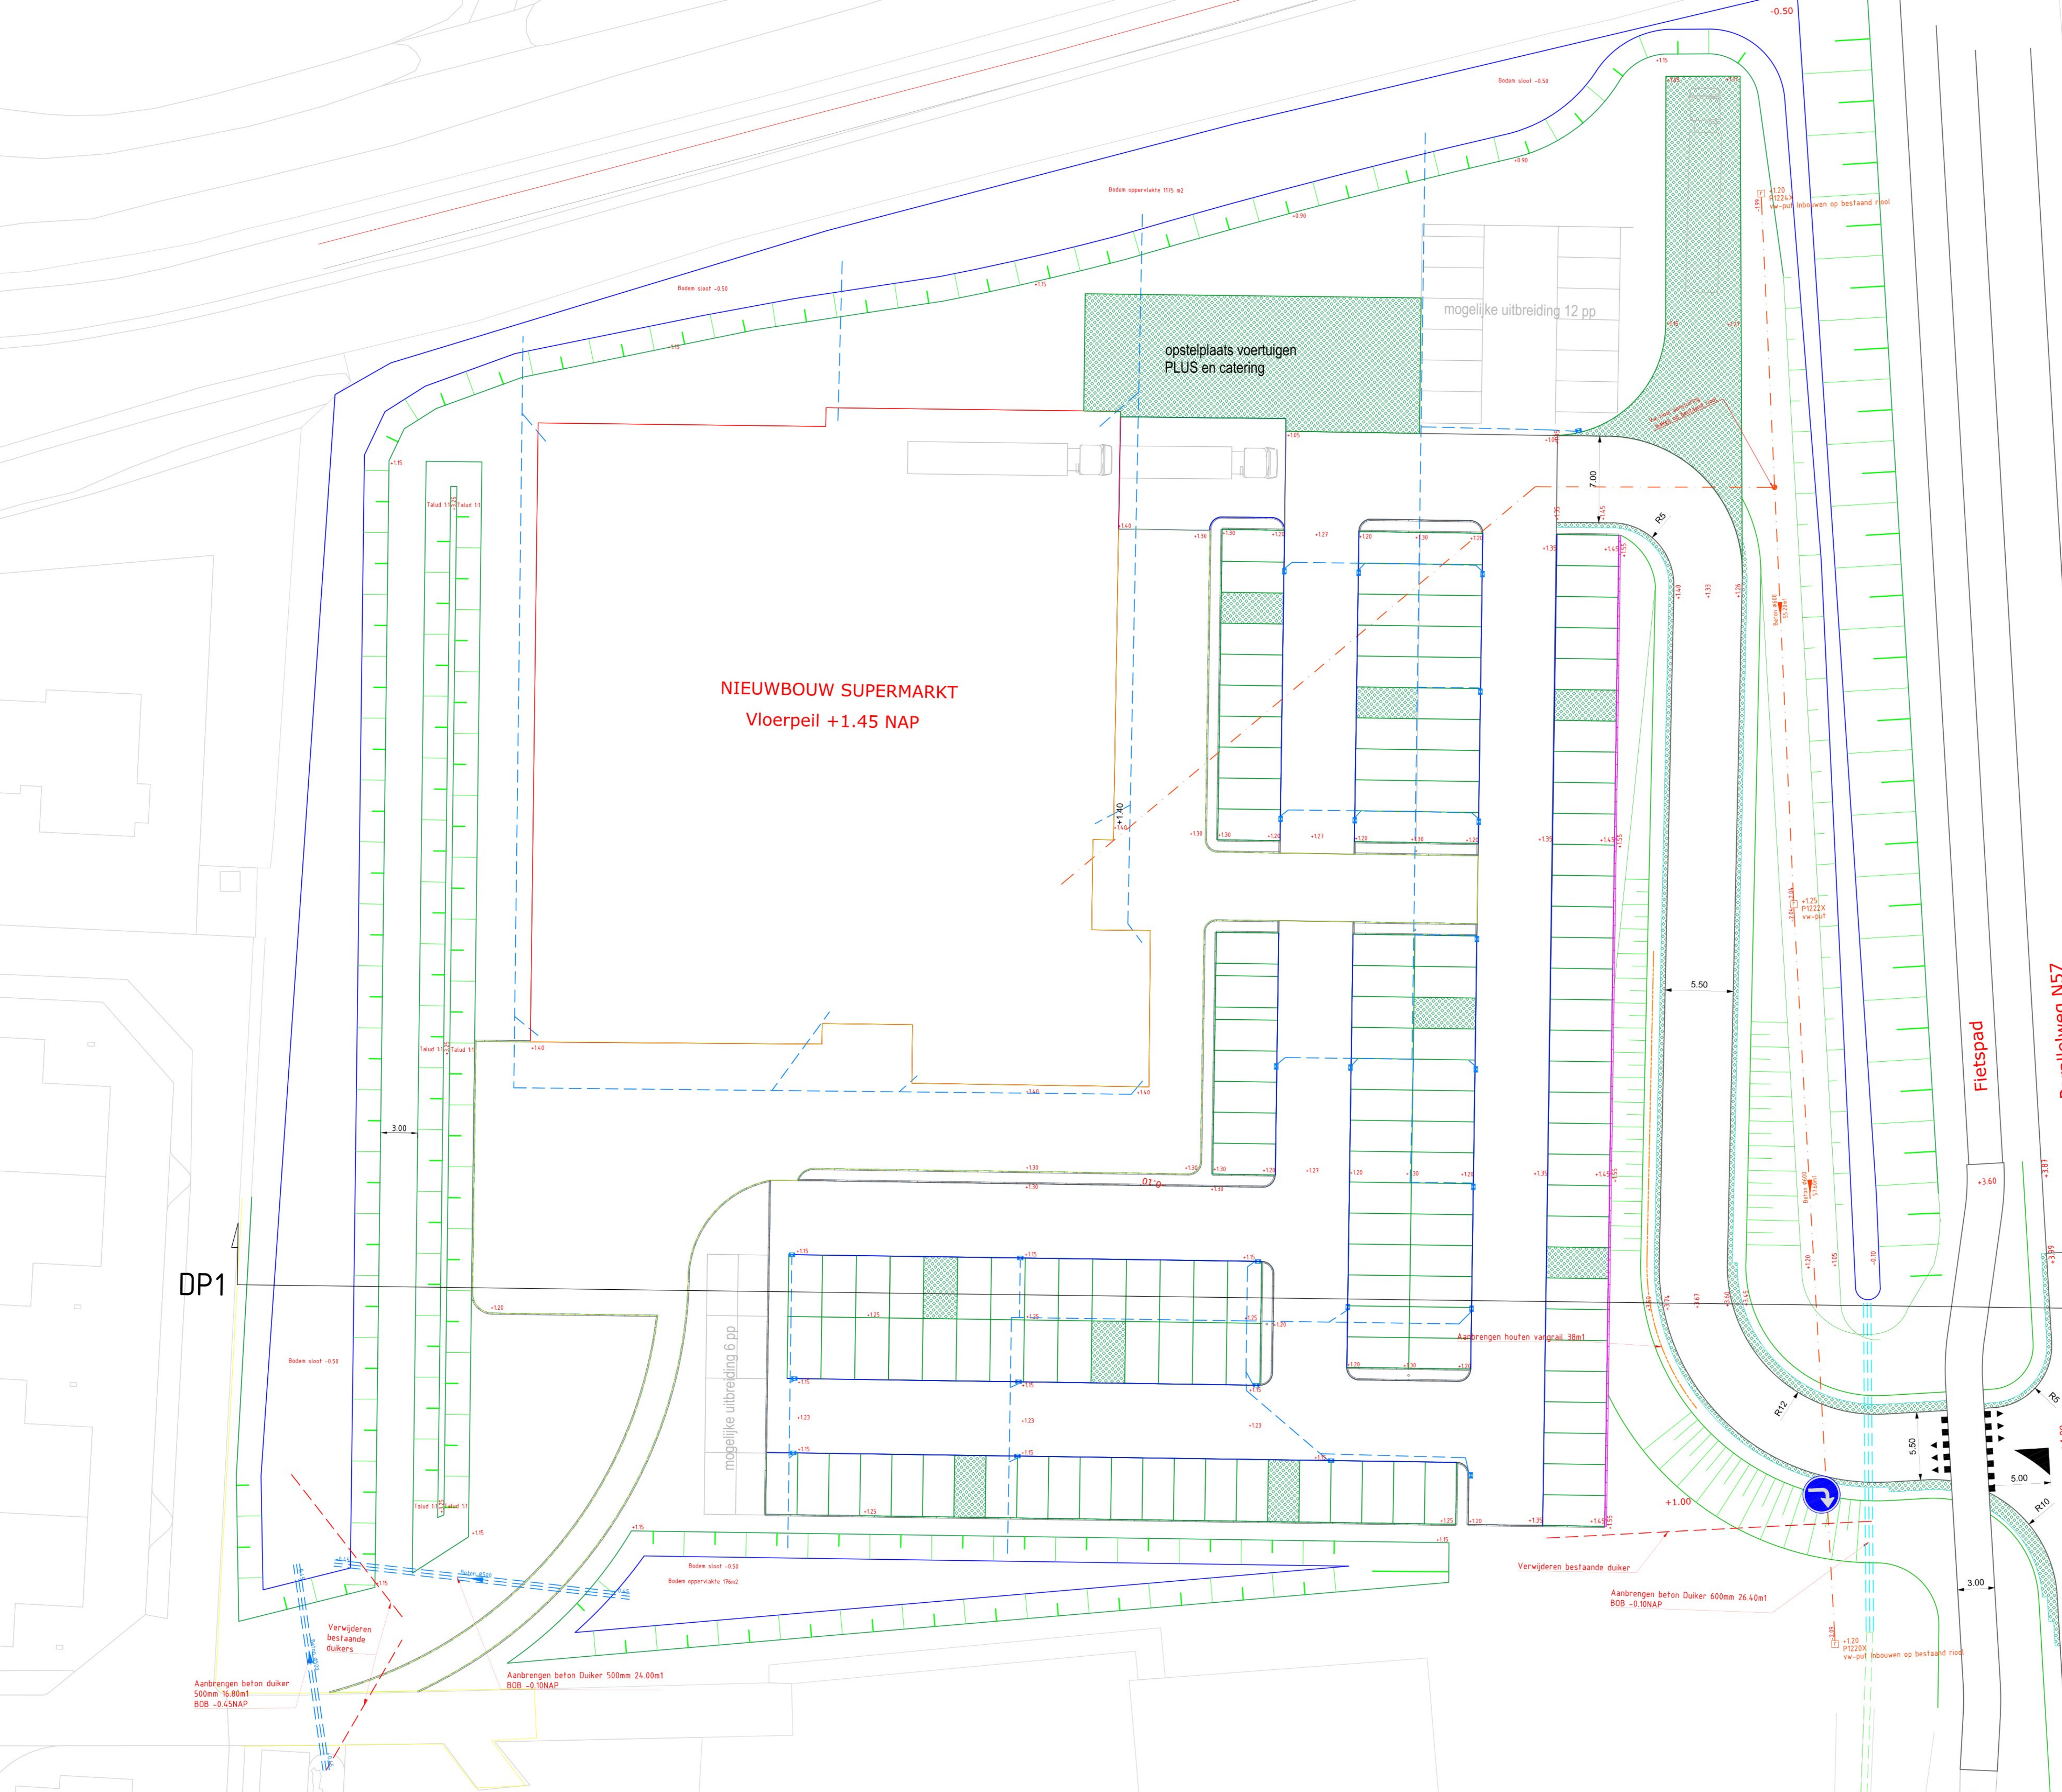

**Plus Vrouwenpolder**

Project: Nieuwbouw Supermarkt  
Riolering en verharding

Onderdeel: Bovenaanzicht

Gesteld door	Projectnummer	Datum	Formaat
Geoorloofd door	Bestelnummer	15-11-2023	A0
		Schaal	Totaal
		Definitief	1:200

**Melse Maijaars**

Prinsweg 60  
4363 NZ Aagtelke  
018 581513  
www.melse-majjaars.nl

In 1 bladen, bladnummer 1  
Tekeningnummer  
**B-01**