


Deenshof 1 Schaal 1:200

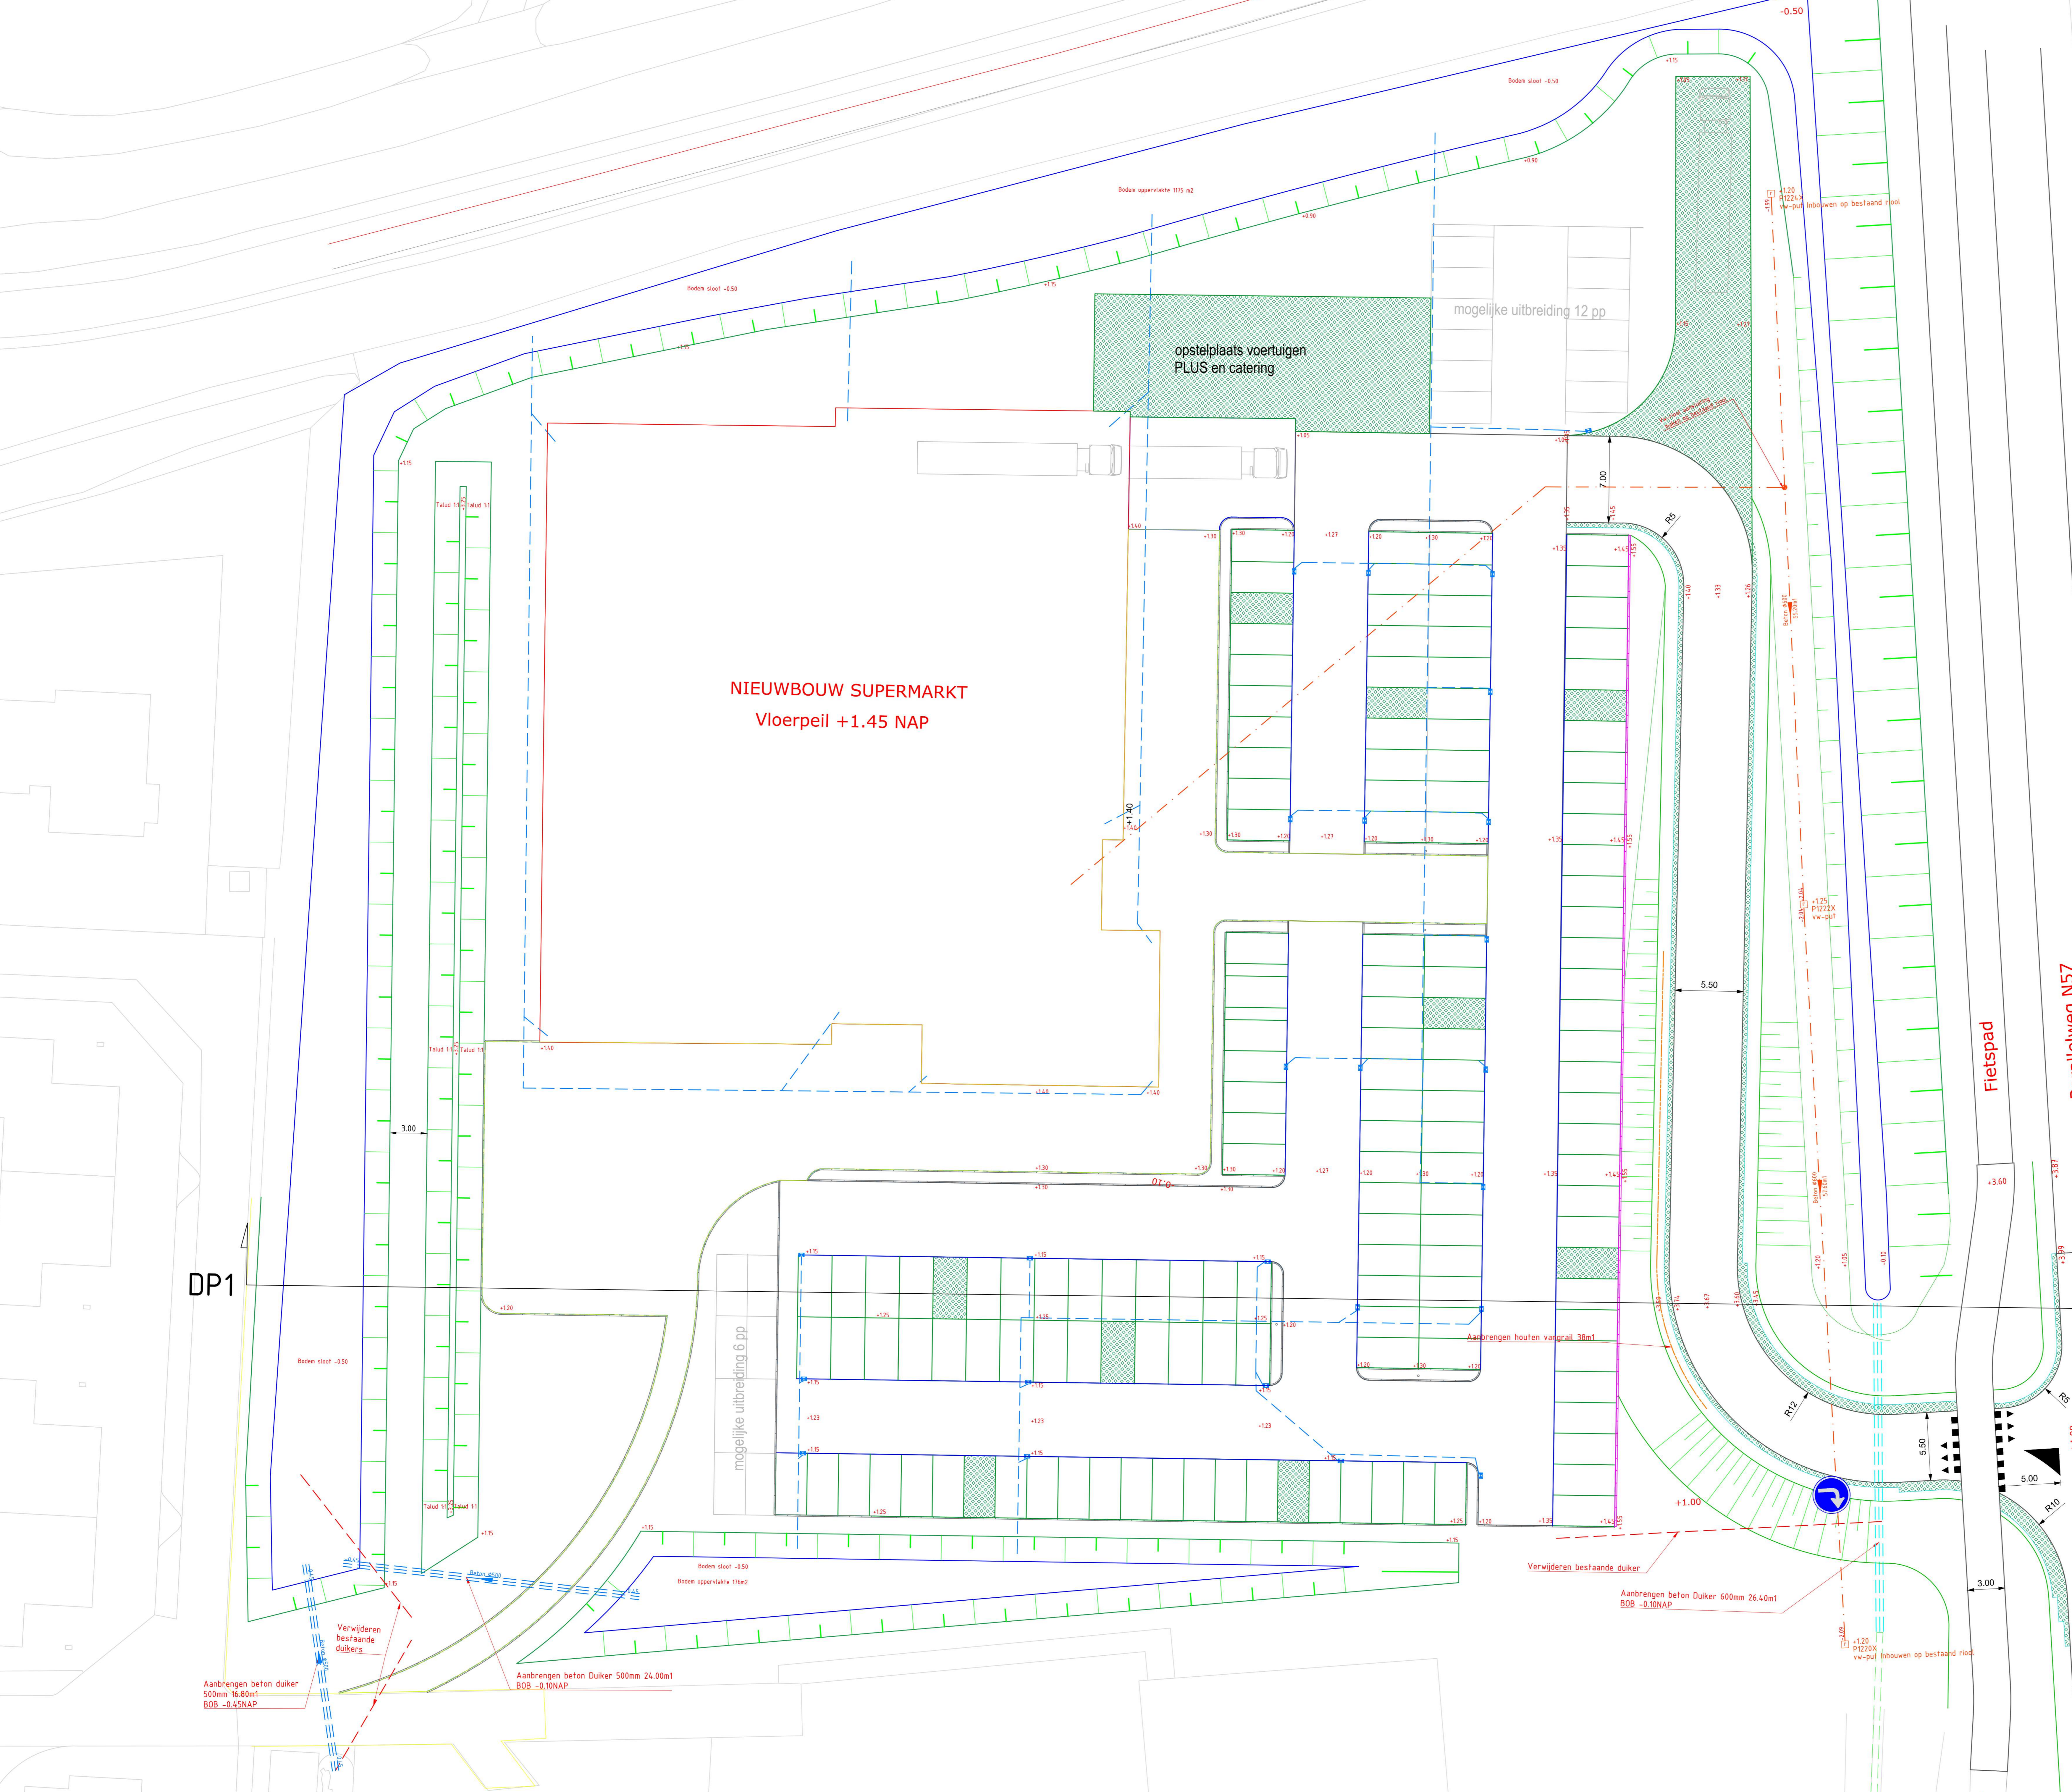

Legenda

Gewijze	Beschrijving	Status
	Kruin dijk	Nieuw
	Taan dijk	Nieuw
	Slootbodem	Nieuw
	Insteek sloot	Nieuw
	Transportleiding DWA PVC 200 mm	Nieuw
	Transportleiding HWA beton 500 mm	Nieuw
	Transportleiding HWA beton 600 mm	Nieuw
	Transportleiding HWA beton 500 mm	Verwijderen
	Transportleiding HWA PVC 200 mm	Nieuw
	Asfalt	Nieuw
	Goof	Nieuw
	Grasbetonsteen	Nieuw
	Kantverharding tegel	Nieuw
	Aanleg	Status
	Grasbetonsteen	Nieuw
	Systeem	Status
	Straatkolk	Nieuw
	Opsluitband 100x200 L1000 mm HD	Nieuw
	Treffairband 130/150x250 L1000 mm HD	Nieuw

Plus Vrouwenpolder

Project: Nieuwbouw Supermarkt
 Riolering en verharding

Opdrachtgever: **Melse Maaijars**
 Projectweg 55
 4363 NZ Asperlaars
 0118 581513
 www.melsemaaijars.nl

Ontwerper: **Bovenaanzicht**

Ontwerper	Projectnummer	Datum	Formaat
-	-	15-11-2023	A0
Geautoriseerd door	Bekendmaker	Status	Schaal
-	-	Definitief	1:200

In: 1 bladen, bladnummer: 1
 Tekeningnummer: **B-01**