



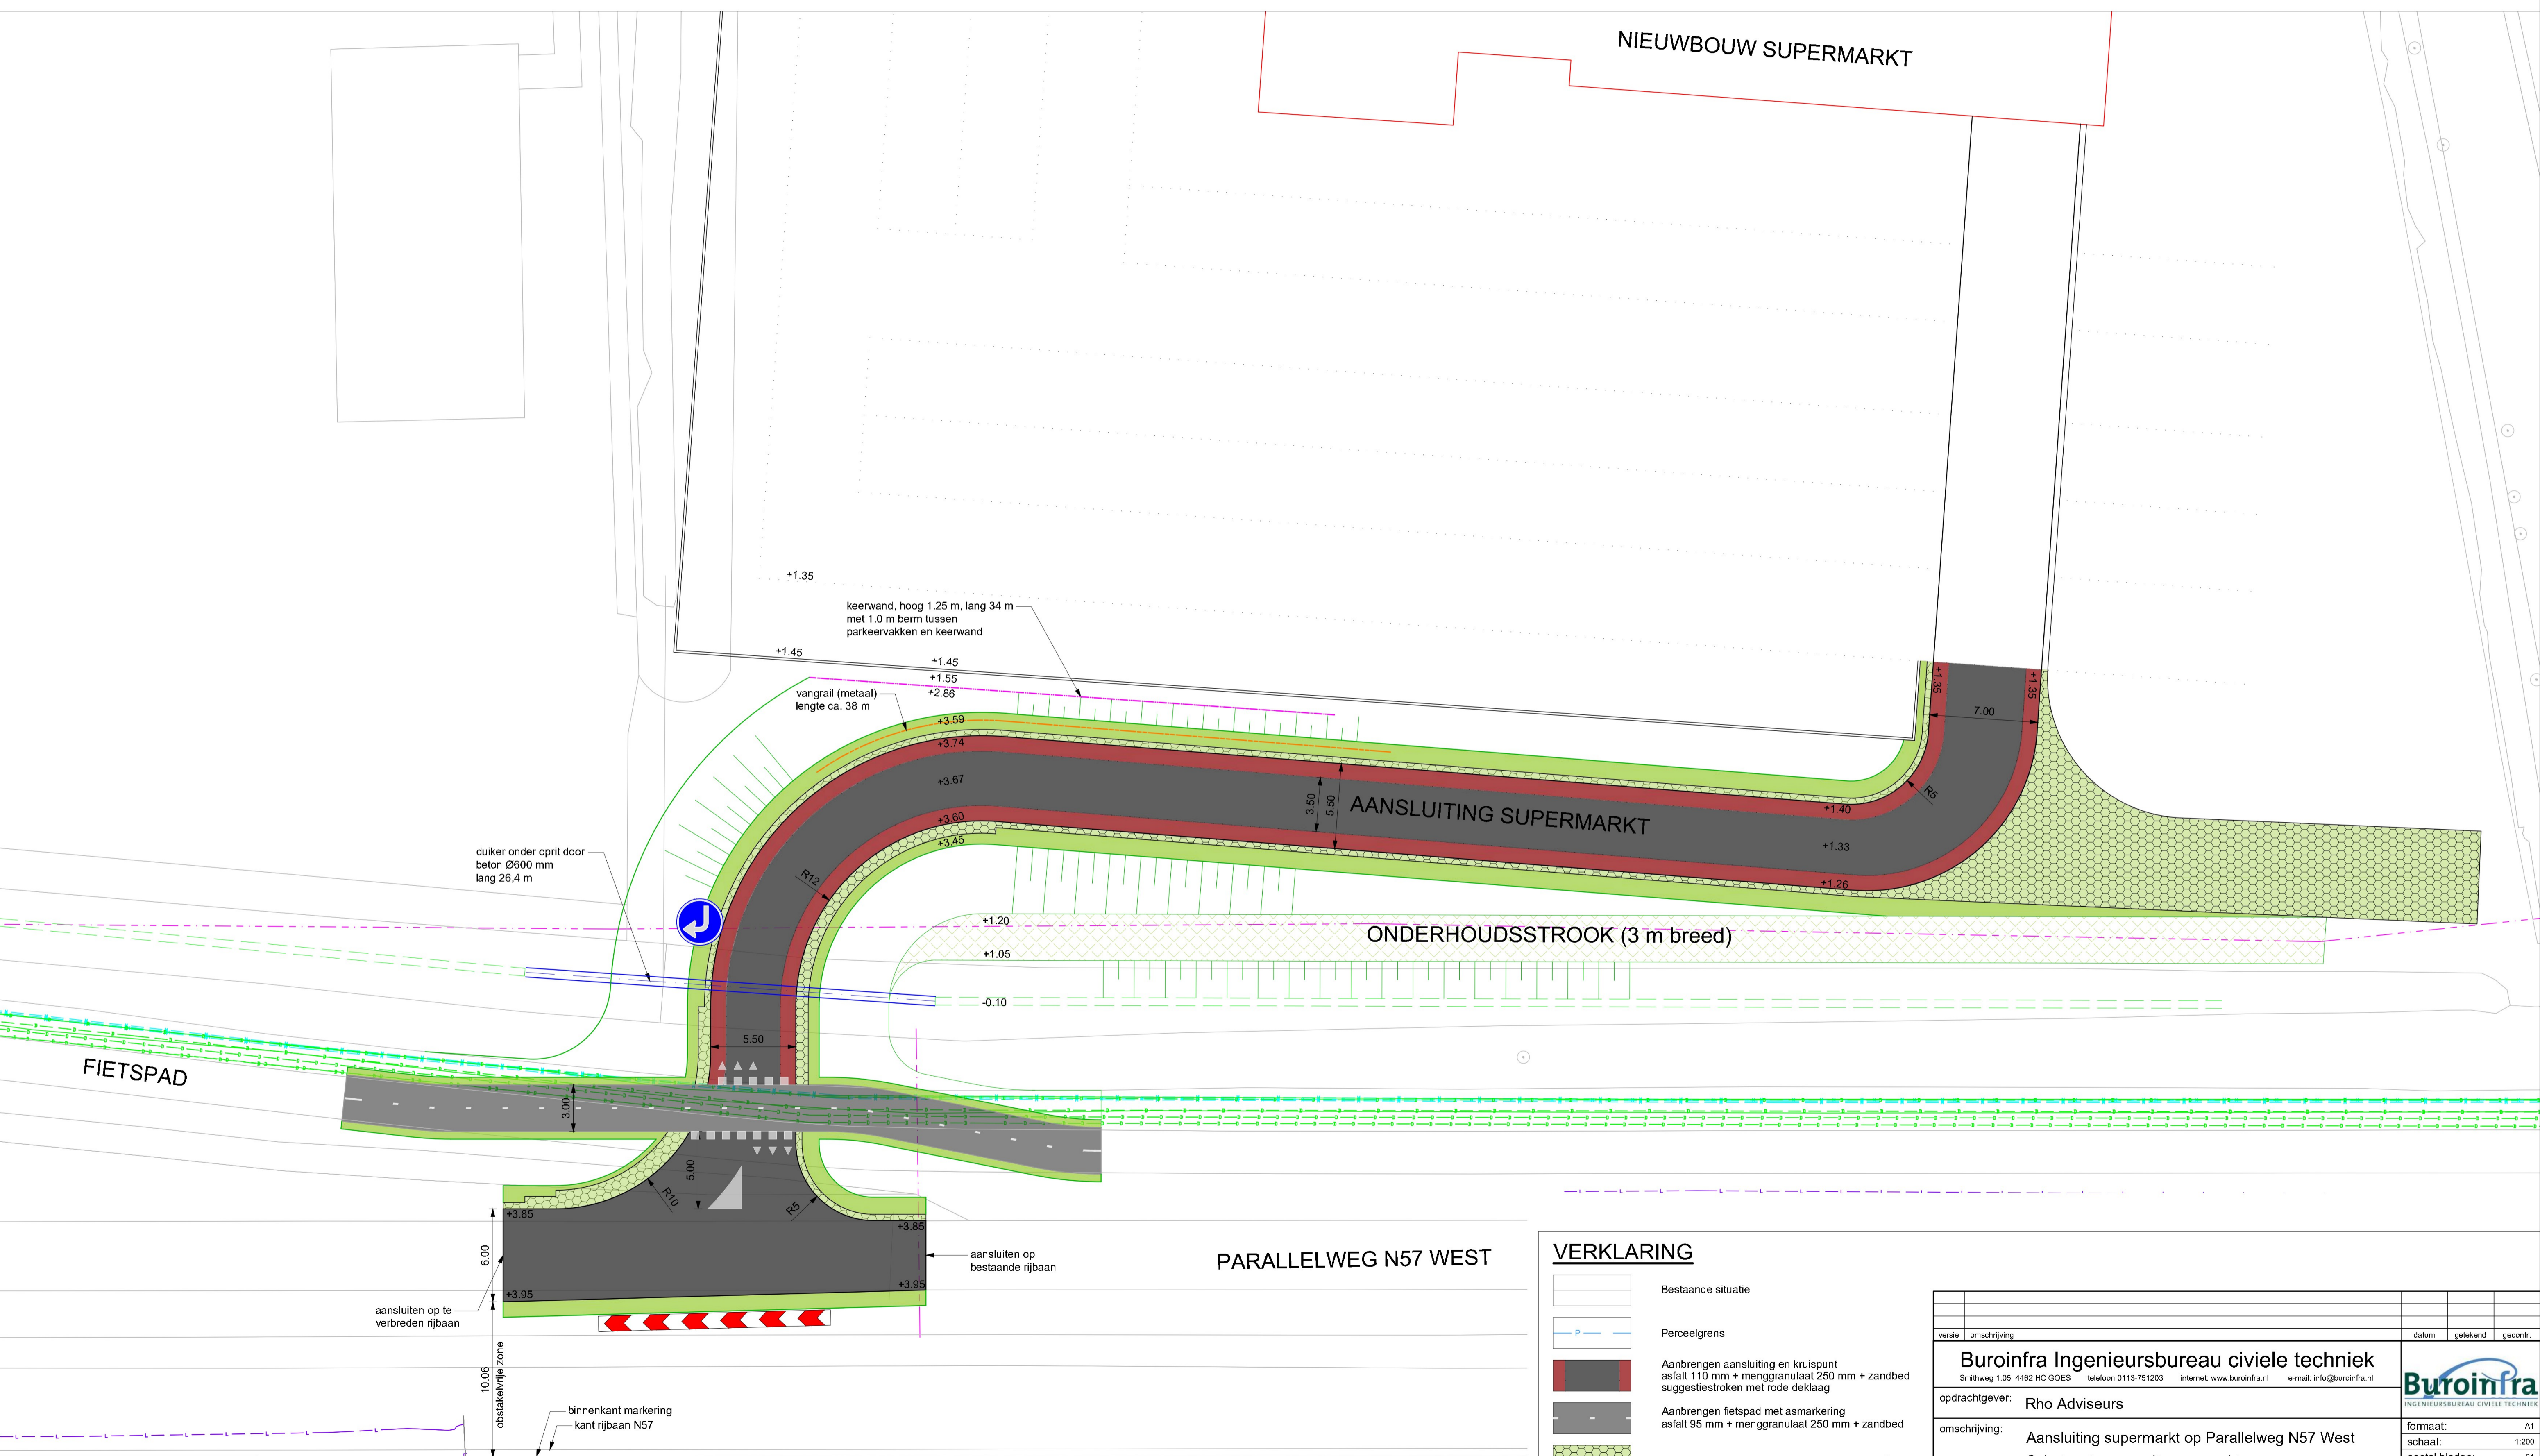

PRINCIPEPROFIEL HELLING OP MAATGEVEND PUNT

schaal 1:100

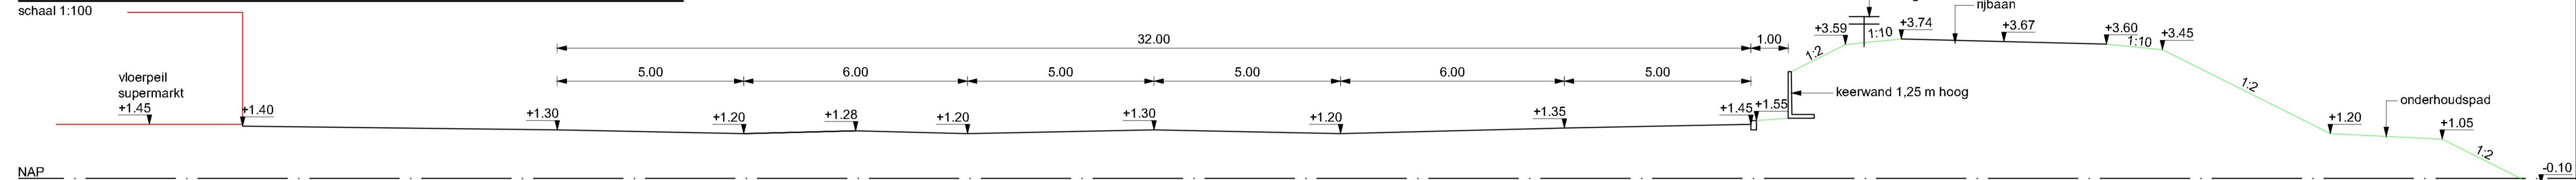

NIEUWE SITUATIE
schaal 1:200

N57

VERKLARING

- Bestaande situatie
- Perceelgrens
- Aanbrengen aansluiting en kruispunt
asfalt 110 mm + menggranulaat 250 mm + zandbed
suggestiestroken met rode deklaag
- Aanbrengen fietspad met asmarkering
asfalt 95 mm + menggranulaat 250 mm + zandbed
- Aanbrengen grasbetontegels op straallaag op fundering
- Talud 1:2

<p>versie omschrijving</p> <p>Buroinfra Ingenieursbureau civiele techniek Smitweg 1.05 4462 HC GOES telefoon 0113-751203 internet www.buroinfra.nl e-mail: info@buroinfra.nl</p> <p>opdrachtgever: Rho Adviseurs</p> <p>omschrijving: Aansluiting supermarket op Parallelweg N57 West Schetsontwerp oprit supermarket</p> <p>getekend: [] gecontroleerd: []</p>	<p>datum getekend gecont.</p> <p>formaat: A1 schaal: 1:200 aantal bladen: 01 blad: 01</p> <p>besteknummer: 231200-RHO</p> <p>tekeningsnummer: 231200-A01</p> <p>paraaf: [] datum: 30-11-2023 gecontroleerd: [] datum: 30-11-2023</p>
--	--