

Vaste planten/Siergrassen



Agastache 'Blue Fortune'



Molinia caerulea 'Moorhexe'



Miscanthus sinensis 'Kleine Silberspinne'



Verbena bonariensis



Pennisetum alopecuroides



Stipa tenuissima 'Ponytails'



Salvia nemorosa 'Ostfriesland'

Zeeuwse haag



Ligustrum vulgare



Crataegus monogyna



Prunus spinosa



Rosa canina



Viburnum opulus



Acer campestre

Geschoren haag



Elaeagnus ebbingei



Ligustrum ovalifolium

Bomen



Tilia europaea




Pyrus communis 'Conference'




 

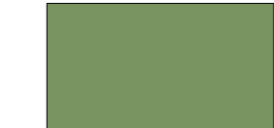



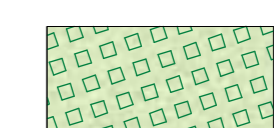

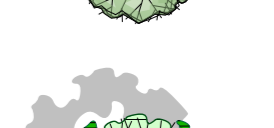



Knotwilg (Salix alba)

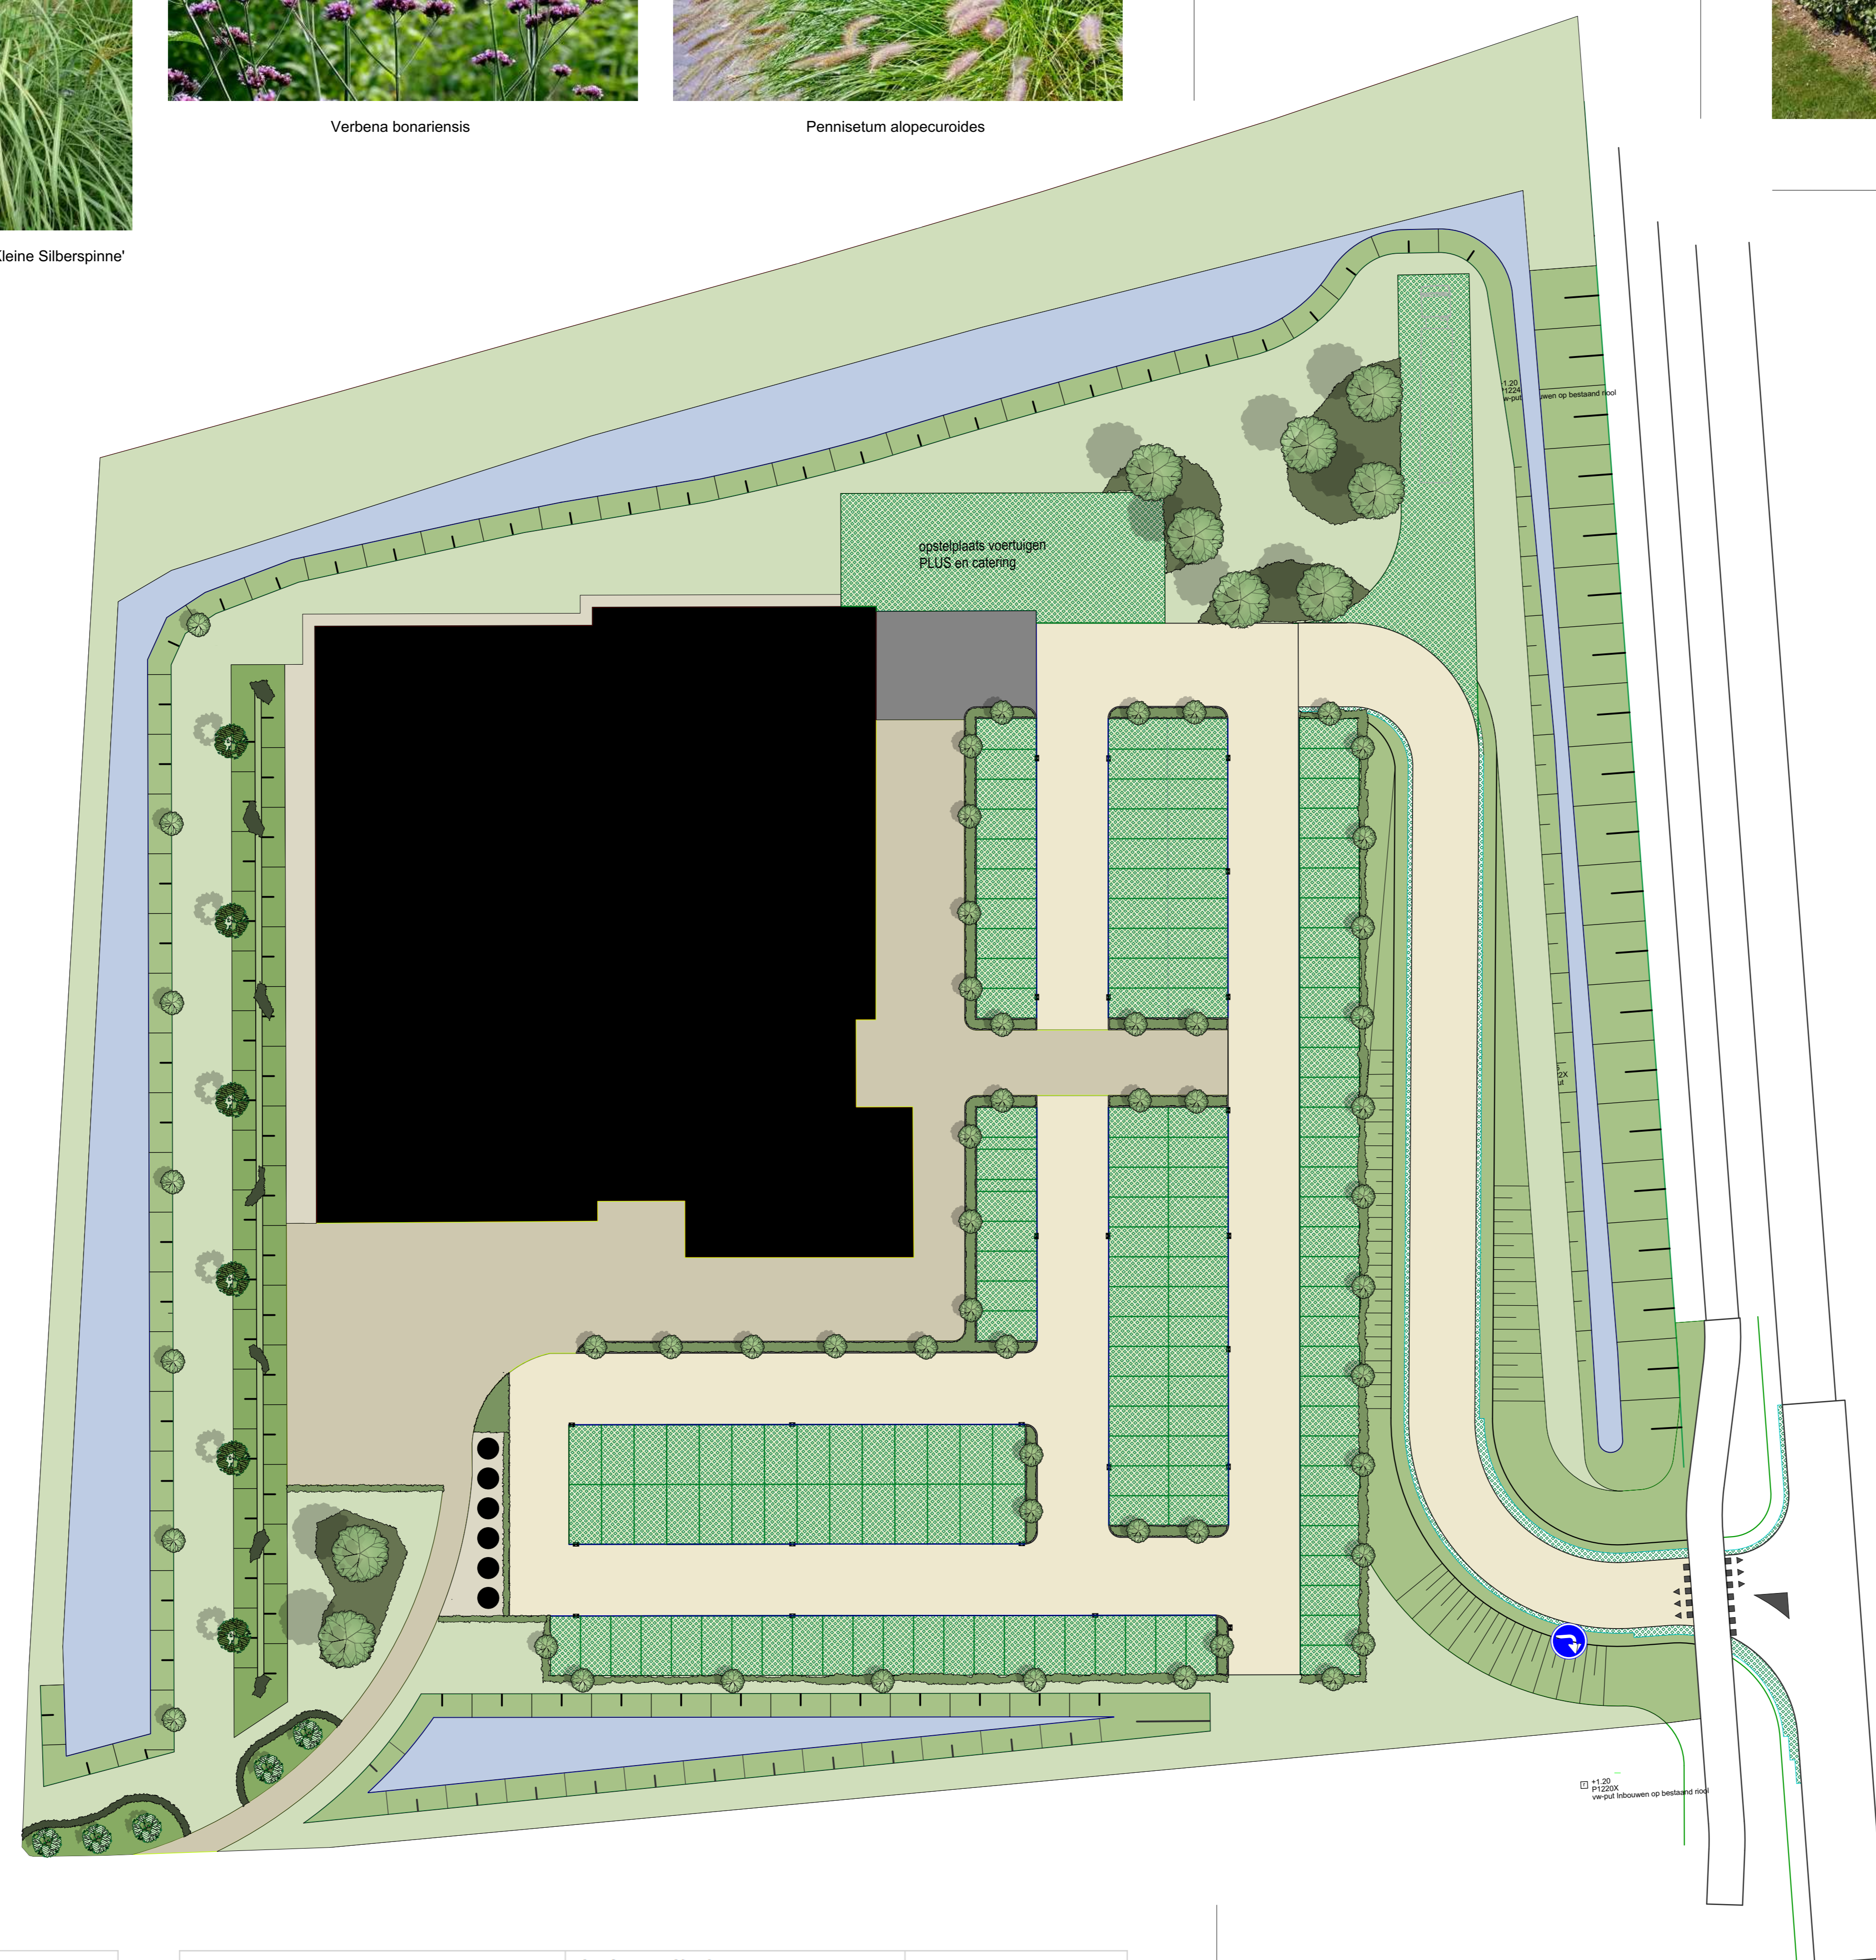

Prunus avium



Legenda:

-  Gazon
-  Gazon talud
-  Siergrassen/vaste planten
-  Ligusterhaag
-  Olijfwilghaag
-  Zeeuwse haag
-  Halfverharding
-  Grasbeton
-  Salix alba
-  Pyrus communis 'Conference'
-  Prunus avium
-  Tilia europaea
-  Ondergrondse afvalbakken

Naam	Bloeimaand(en)	Hoogte tot
<b>Vaste planten</b>		
Agastache 'Blue Fortune'	juli, augustus, september	90 cm
Molinia caerulea 'Moorhexe'	augustus, september, oktober	60 cm
Miscanthus sinensis 'Kleine Silberspinne'	september, oktober, november	150 cm
Verbena bonariensis	juli, augustus, september	150 cm
Pennisetum alopecuroides	augustus, september, oktober	80 cm
Stipa tenuissima 'Ponytails'	juli, augustus	60 cm
Salvia nemorosa 'Ostfriesland'	juni, juli, augustus	50 cm

Naam	Bloeimaand(en)	Hoogte tot
<b>Zeeuwse haag</b>		
Ligustrum vulgare	juni, juli, augustus	600 cm
Crataegus monogyna	april, mei, juni	1000 cm
Prunus spinosa	mei, juni	600 cm
Rosa canina	juni, juli	100 cm
Viburnum opulus	april, mei	300 cm
Acer campestre		400 cm


Naam	Bloeimaand(en)	Hoogte tot
<b>Bomen</b>		
Tilia europaea	juni, juli	30-40 m
Pyrus communis 'Conference'	april	6-10 m
Knotwilg (Salix alba)	april	Afhankelijk van snoei
Prunus avium	april	15-20 m

Naam	Bloeimaand(en)	hoogte tot
<b>Geschoren hagen</b>		
Elaeagnus ebbingei	juli, augustus, september	Snoeien tot 100 cm
Ligustrum ovalifolium	juni, juli, augustus	Snoeien tot 100 cm

Halfverharding



Opdrachtgever: Ingenieursbureau Tekton  
 Adres : Fort den Haakweg 12  
 Onderdeel : Inrichting terrein  
 Tekening nr. : 2  
 Datum : 14-02-2024  
 Getekend : MS

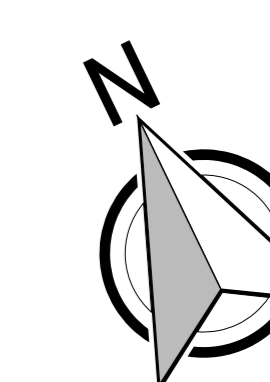

**A0**  
**1:300**