

Vaste planten/Siergrassen



Centaurea scabiosa Molinia caerulea 'Moorhexe' Miscanthus sinensis 'Kleine Silberspinne'



Verbena bonariensis Pennisetum alopecuroides



Stipa tenuissima 'Ponytails' Centaurea scabiosa

Zeeuwse haag



Ligustrum vulgare Crataegus monogyna



Prunus spinosa Rosa canina



Viburnum opulus Acer campestre

Naam	Bloeimaand(en)	Hoogte tot
<b>Vaste planten</b>		
Eupatorium cannabinum	juli tot september	150 cm
Molinia caerulea 'Moorhexe'	augustus, september, oktober	60 cm
Miscanthus sinensis 'Kleine Silberspinne'	september, oktober, november	150 cm
Verbena bonariensis	juli, augustus, september	150 cm
Pennisetum alopecuroides	augustus, september, oktober	80 cm
Stipa tenuissima 'Ponytails'	juli, augustus	60 cm
Centaurea scabiosa	juni tot augustus	120 cm

Naam	Bloeimaand(en)	Hoogte tot
<b>Zeeuwse haag</b>		
Ligustrum vulgare	juni, juli, augustus	600 cm
Crataegus monogyna	april, mei, juni	1000 cm
Prunus spinosa	mei, juni	600 cm
Rosa canina	juni, juli	100 cm
Viburnum opulus	april, mei	300 cm
Acer campestre		400 cm

Naam	Bloeimaand(en)	Hoogte tot
<b>Bomen</b>		
Tilia europaea	juni, juli	30-40 m
Pyrus communis 'Conference'	april	6-10 m
Knotwilg (Salix alba)	april	Afhankelijk van snoei
Prunus avium	april	15-20 m

Naam	Bloeimaand(en)	hoogte tot
<b>Geschoren hagen</b>		
Elaeagnus ebbingei	juli, augustus, september	Snoeien tot 100 cm
Ligustrum ovalifolium	juni, juli, augustus	Snoeien tot 100 cm



Halfverharding

Geschoren haag



Elaeagnus ebbingei Ligustrum ovalifolium

Bomen



Tilia europaea




Pyrus communis 'Conference'



Knotwilg (Salix alba)



Prunus avium

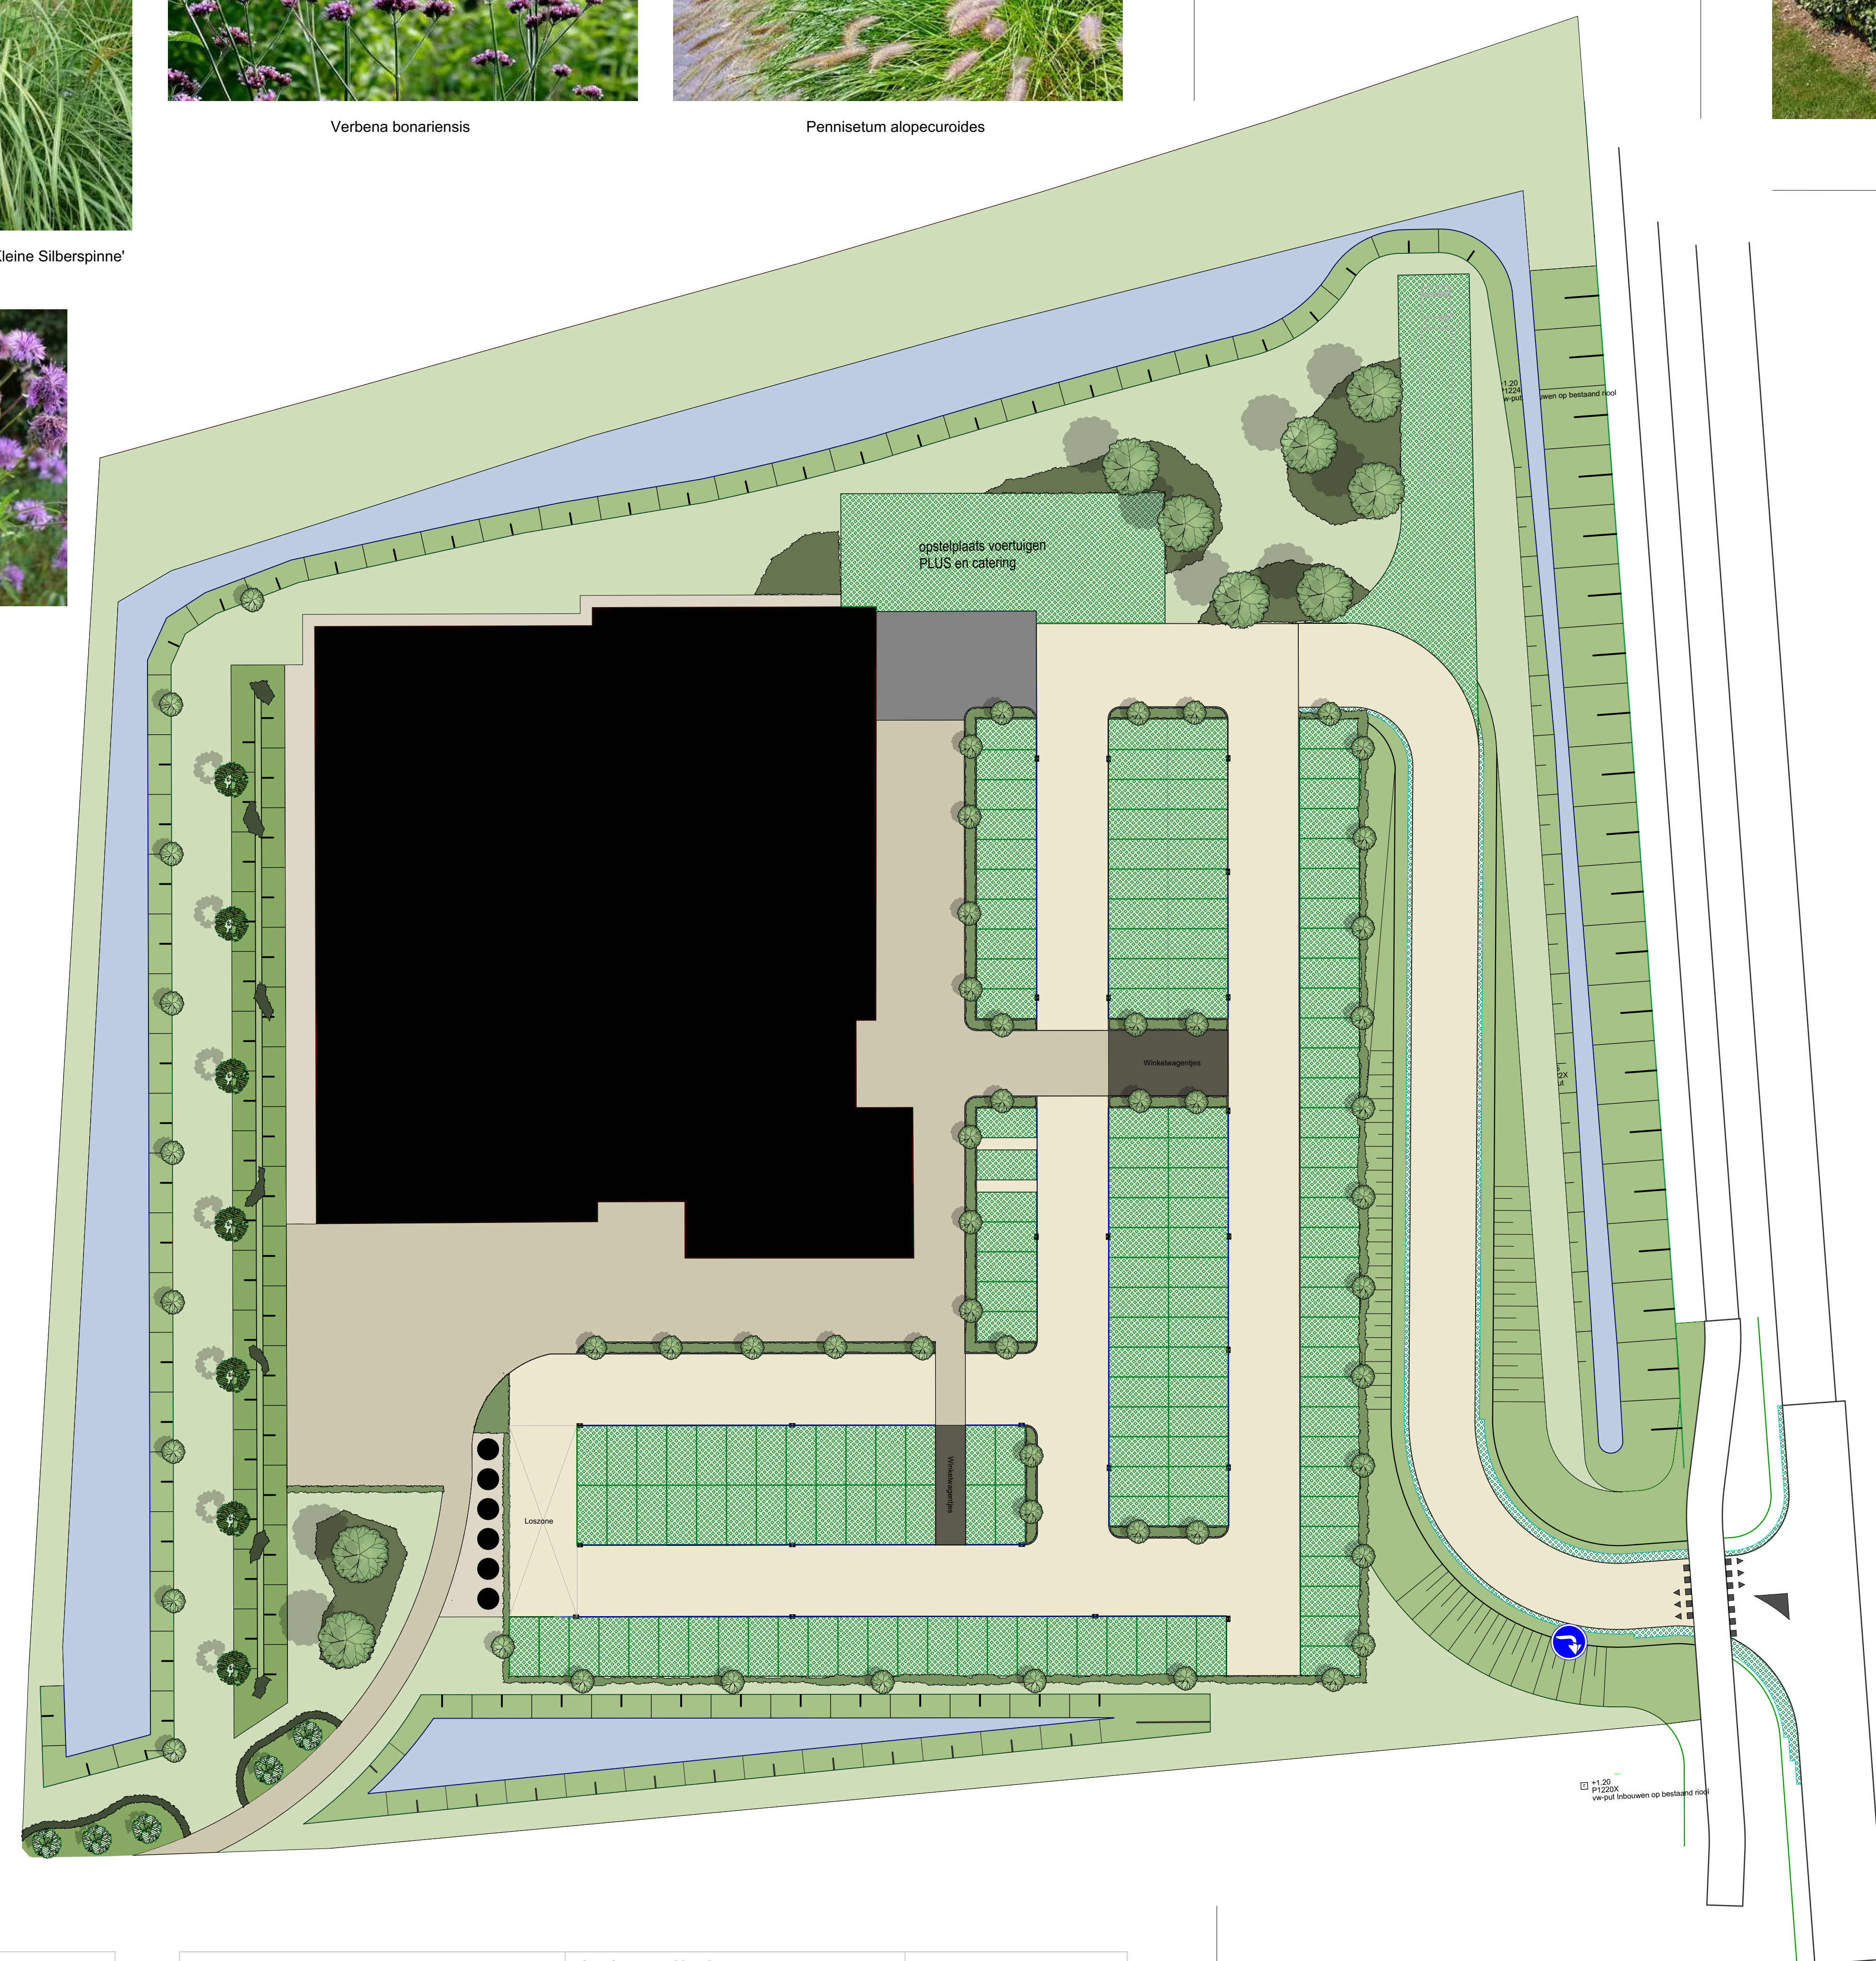


**sandee**  
meer dan groen

Legenda:

- Gazon
- Gazon talud
- Siergrassen/vaste planten
- Ligusterhaag
- Olijwilghaag
- Zeeuwse haag
- Halfverharding bij afvalbakken en pad achter gebouw
- Grasbeton
- Salix alba
- Pyrus communis 'Conference'
- Prunus avium
- Tilia europaea
- Ondergrondse afvalbakken

Opdrachtgever: Ingenieursbureau Tekton  
 Adres : Fort den Haakweg 12  
 Onderdeel : Inrichting terrein  
 Tekening nr. : 5  
 Datum : 08-05-2024  
 Getekend : MS

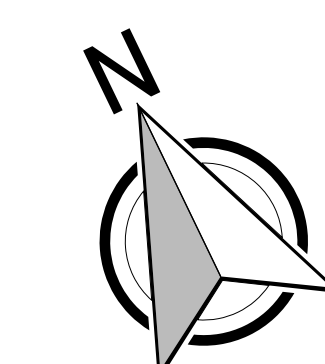

**A0**  
**1:300**