


Devensprent 1 Schaal 1:200

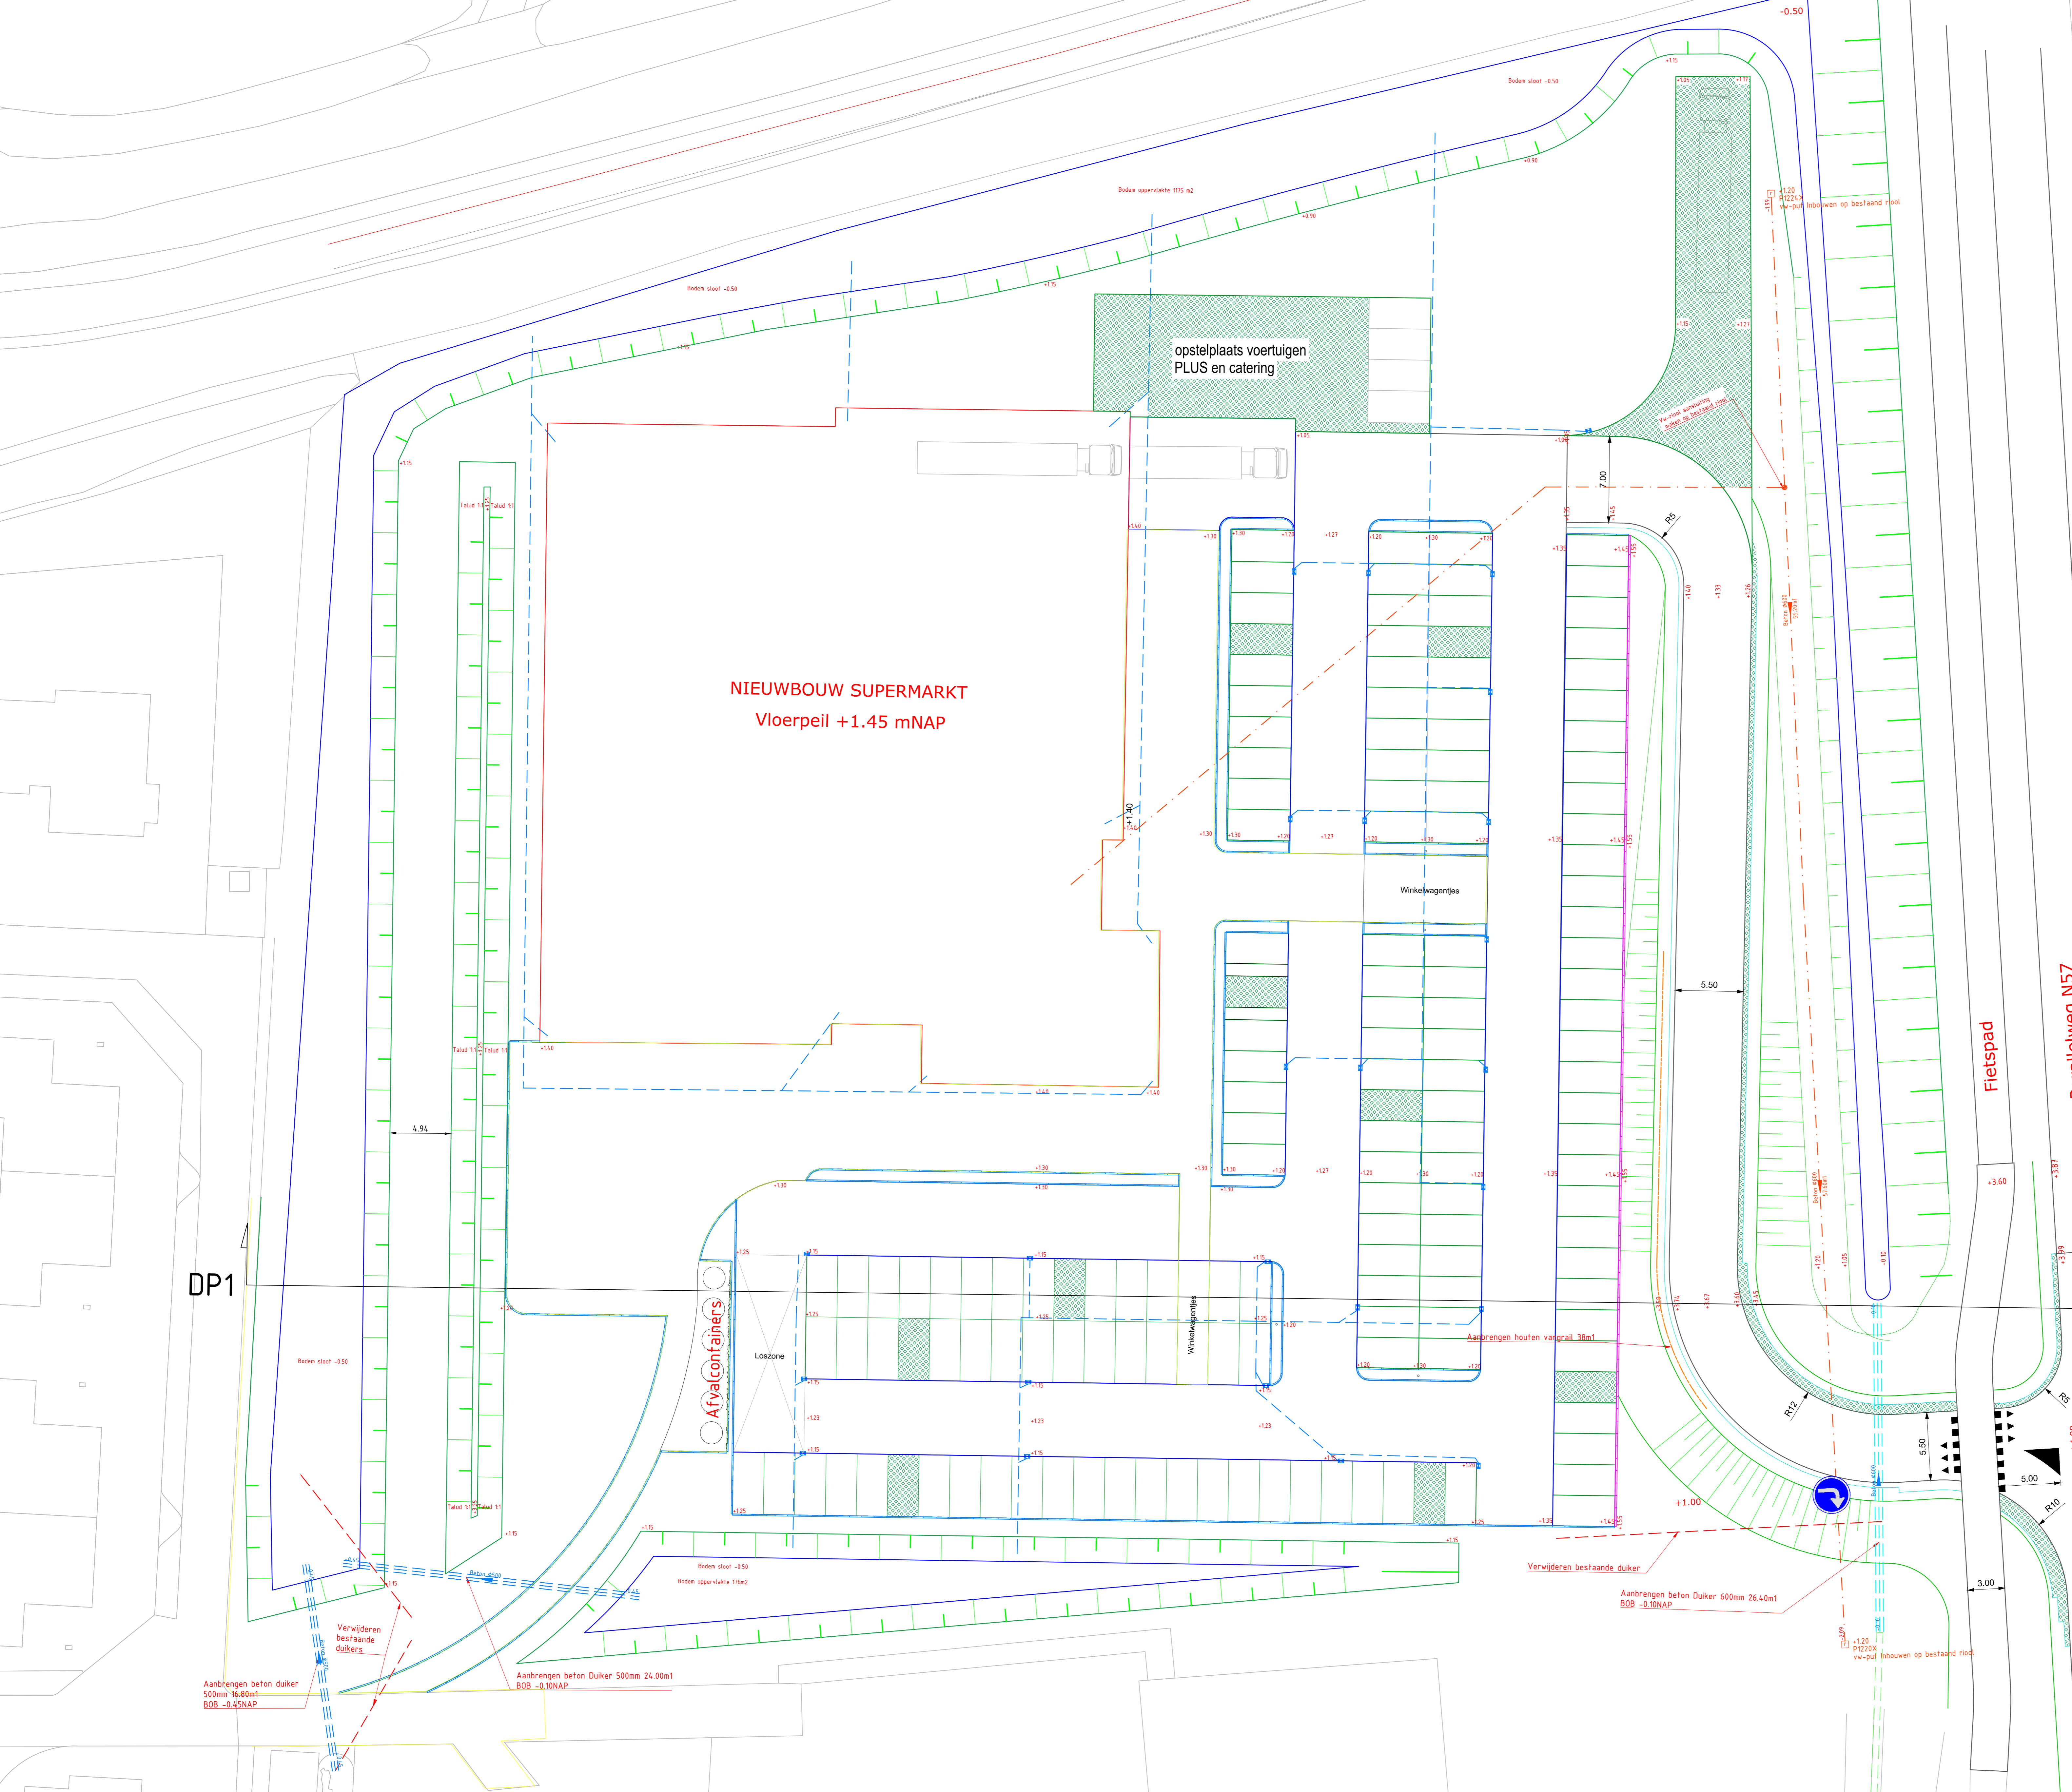

Gewijze	Omschrijving	Status
	Kruin dijk	Nieuw
	Tee dijk	Nieuw
	Slootbodem	Nieuw
	Insteek sloot	Nieuw
	Transportleiding DWA PVC 200 mm	Nieuw
	Transportleiding HWA beton 500 mm	Nieuw
	Transportleiding HWA beton 600 mm	Nieuw
	Transportleiding HWA beton 500 mm	Verwijderen
	Transportleiding HWA PVC 200 mm	Nieuw
	Asfalt	Nieuw
	Goof	Nieuw
	Grasbetonsteen	Nieuw
	Kantverharding tegel	Nieuw
	Aanrijweg	Bestaand
	Grasbetonsteen	Nieuw
	Systeem	Bestaand
	Straatkolk	Nieuw
	Opsluitband 100x200 L 1000 mm HD	Nieuw
	Trottoirband 130/150x250 L 1000 mm HD	Nieuw

Plus Vrouwenpolder

Project: Nieuwbouw Supermarkt
Riolering en verharding

Opdrachtgever: Melse Maaijars

Geleend door: B. Jansse
Gecontroleerd door: -

Projectnummer: -
Beleidsnummer: -

Datum: 22-05-2024
Staat: Definitief

Formaat: A0
Schaal: 1:200

In 1 bladen, bladnummer 1
Tekeningsnummer: B-01