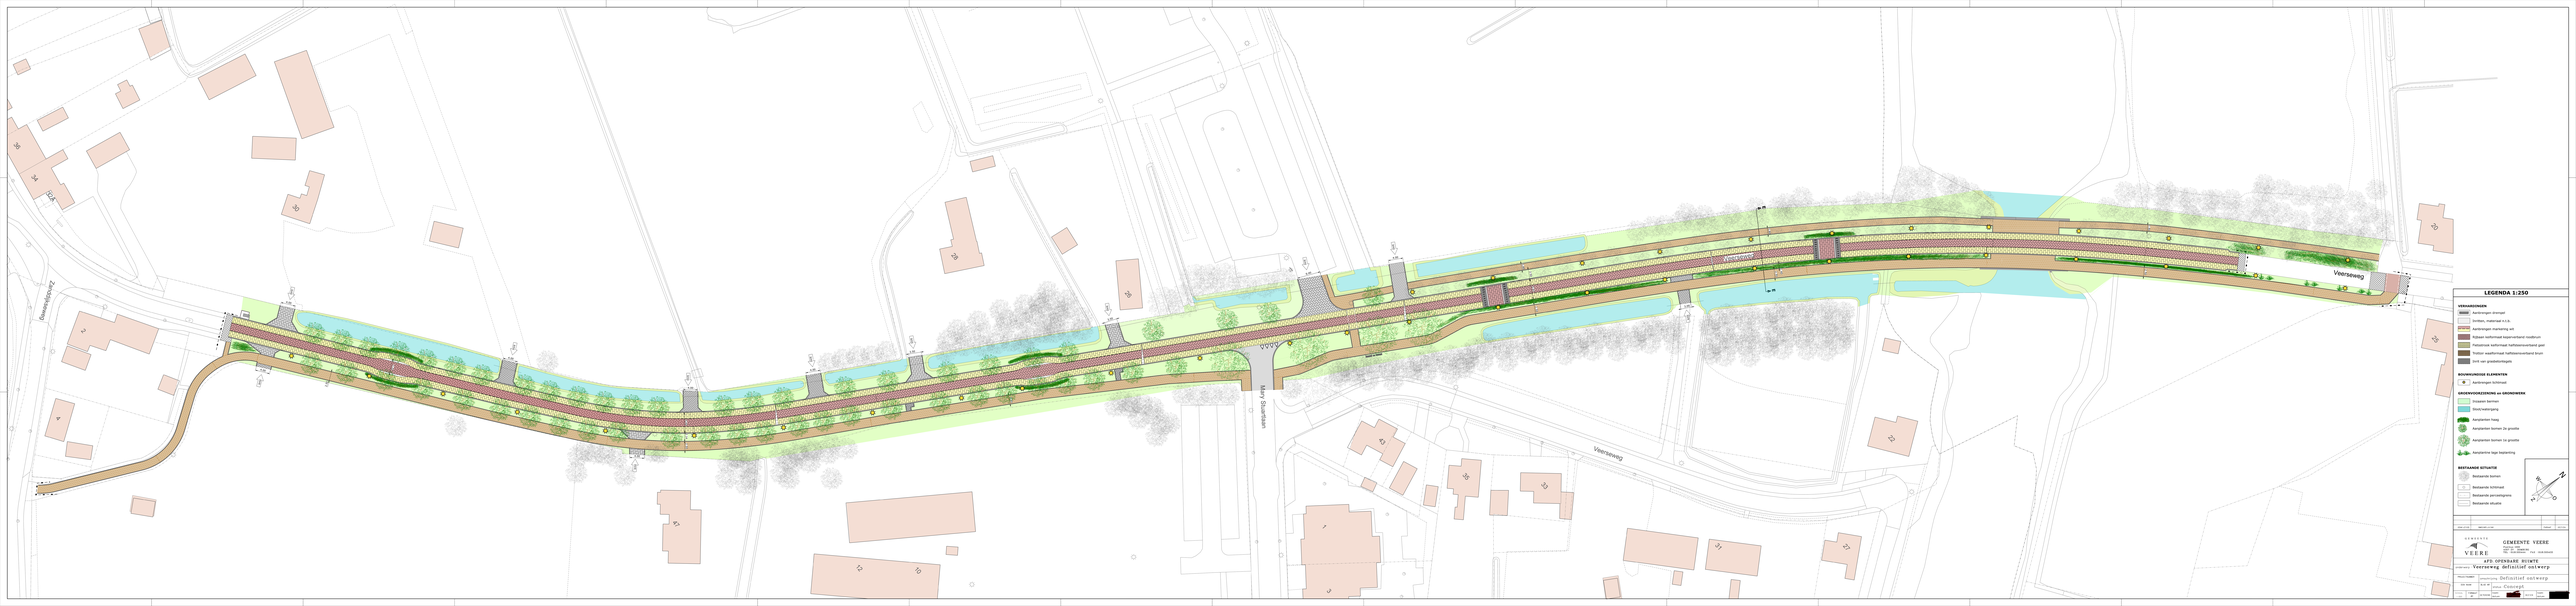

Veerseweg
Veerseweg
Veerseweg
Veerseweg
Veerseweg
Veerseweg
Mary Stuartlaan
Mary Stuartlaan
Zuidwalstraat
Zuidwalstraat
Zuidwalstraat