


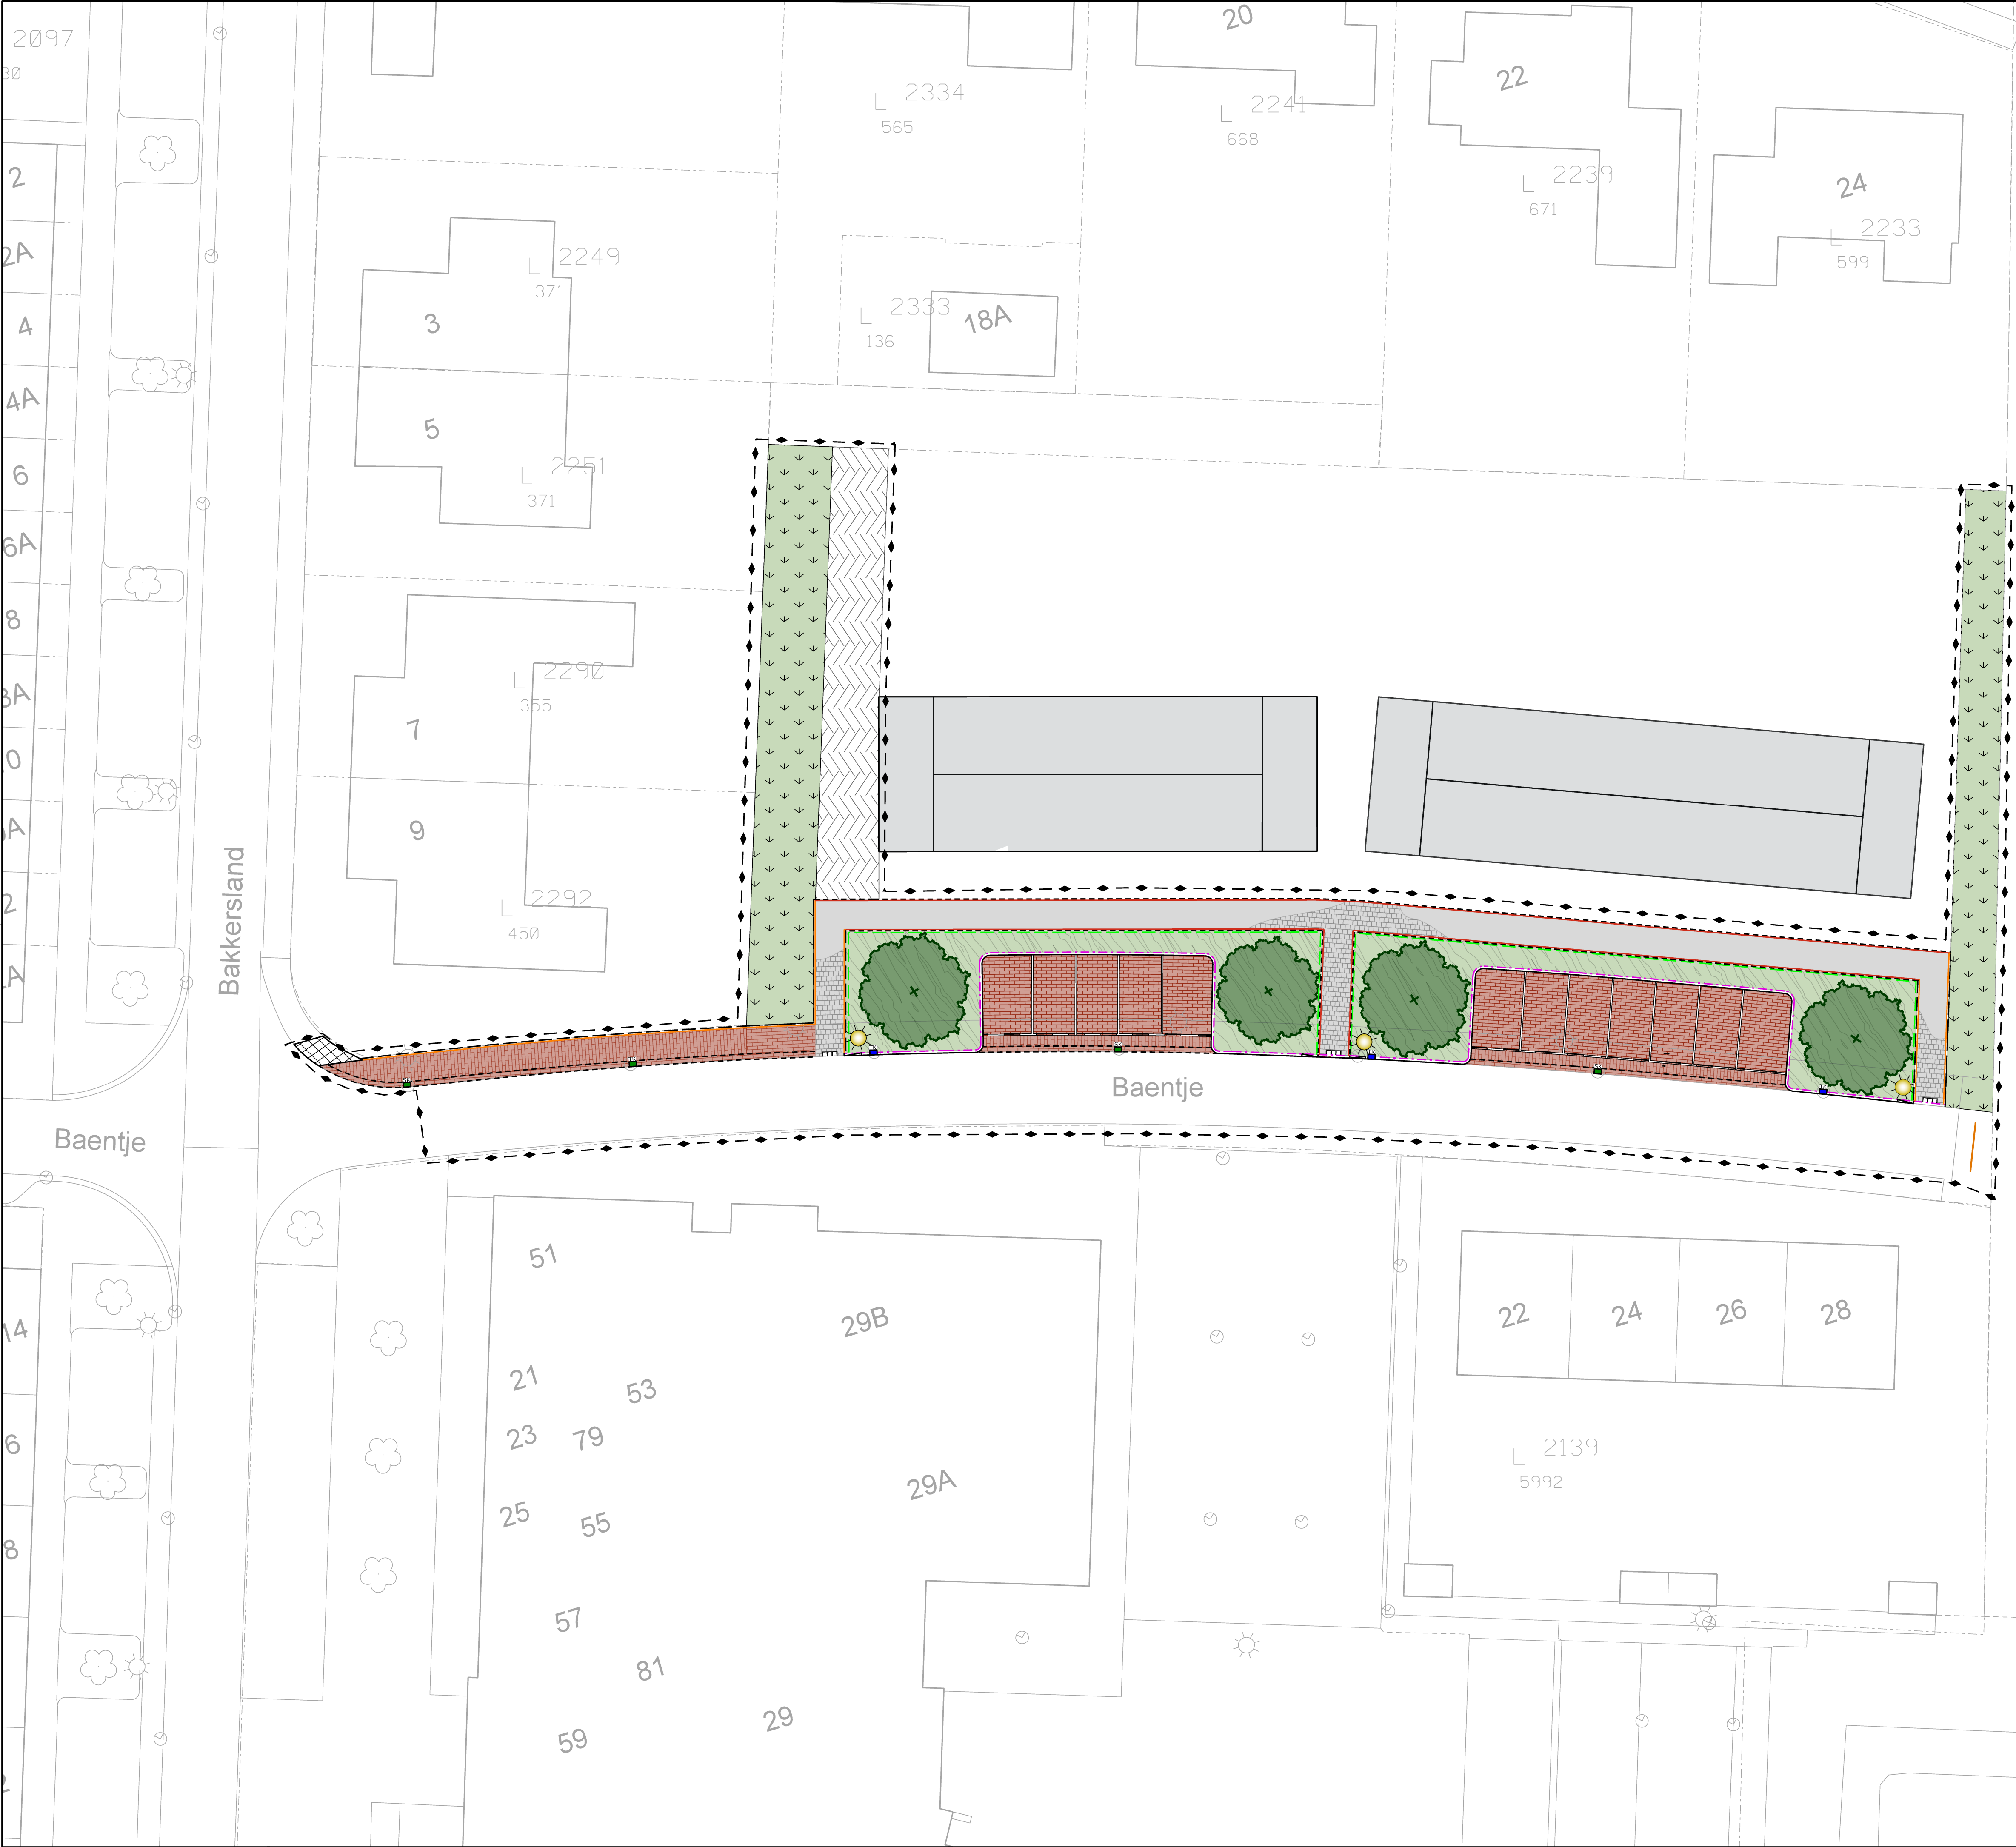

LEGENDA

Aanbrengen SMA-NL 11B 350 mm kleur zwart

Aanbrengen 3 asfaltlagen
t.b.v. dekking rioleringsleuf

Aanbrengen betontegels 300x300x60 mm

Aanbrengen betontegels 300x300x60 mm WIT

Aanbrengen DF Paviona in halfsteensverband

Aanbrengen goot 5 strek (niet getrapt)
DF Paviona in halfsteensverband

Aanbrengen markering parkeervakken
BSS KF, kleur wit en KF Paviona

Aanbrengen opsluitband 80x200 mm

Aanbrengen opsluitband 100x200 mm

Aanbrengen trottoirband 130x150x250 mm

Aanbrengen verloopband 130x150x250 mm

Herstraten bestaande verharding

Planten bomen door derden

Plaatsen wortelscherm

Aanbrengen RAG grond in plantvakken,
(vooraf diepspitten)

Egaliseren en inzaaien bermen

Diepspitten t.b.v. bosplantsoen

Herplaatsen schrikhek

Aanbrengen kantvoorziening asfalt

Aanbrengen trottoirkolk

Handhaven straatkolk

Plaatsen lichtmast door derden

Nieuwe hoogtes

Afschot verharding

Werkgrens

Bestaande riolering

Bestaande situatie

Bestaande hoogtes



Versie	Omschrijving			Getekend	Gezien	Datum
		GEMEENTE VEERE AFDELING OPENBARE RUIMTE				
ONDERWERP: Baentje Grijpskerke						
OMSCHRIJVING: Aanlegtekening						
STATUS: Definitief						
Projectnummer:	Tekeningnummer:	Tekenaar:	Datum:	Formaat:	Schaal:	
GPk 24003	GPk 24003-T2		06-01-2026	A1	1:200	