
DWARSPROFIEL B-B
schaal 1:50

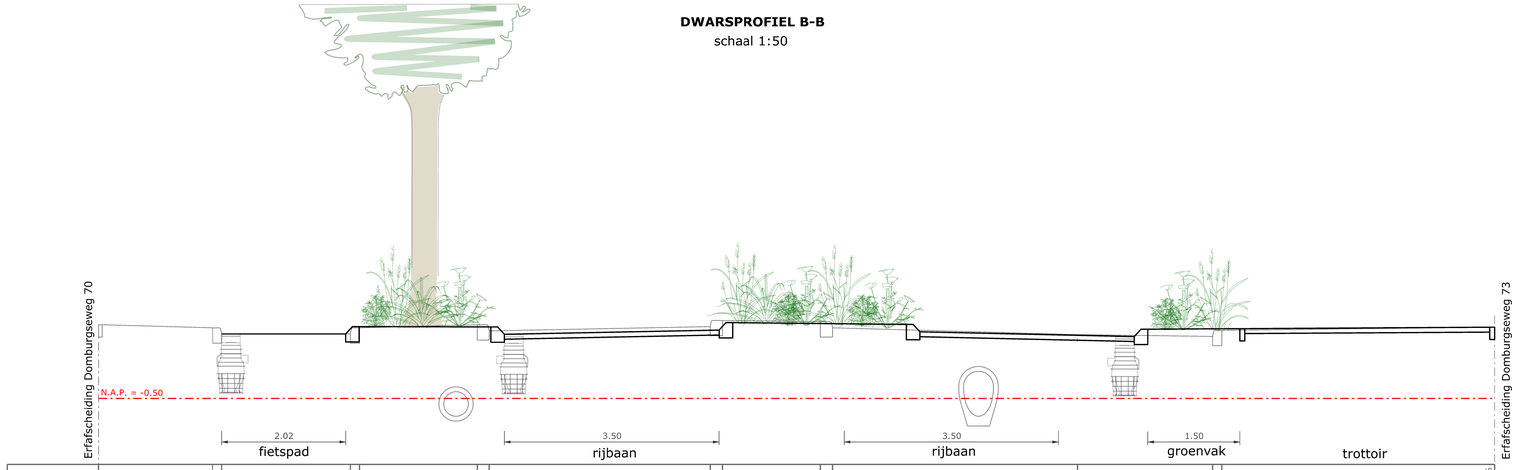

| | | |