
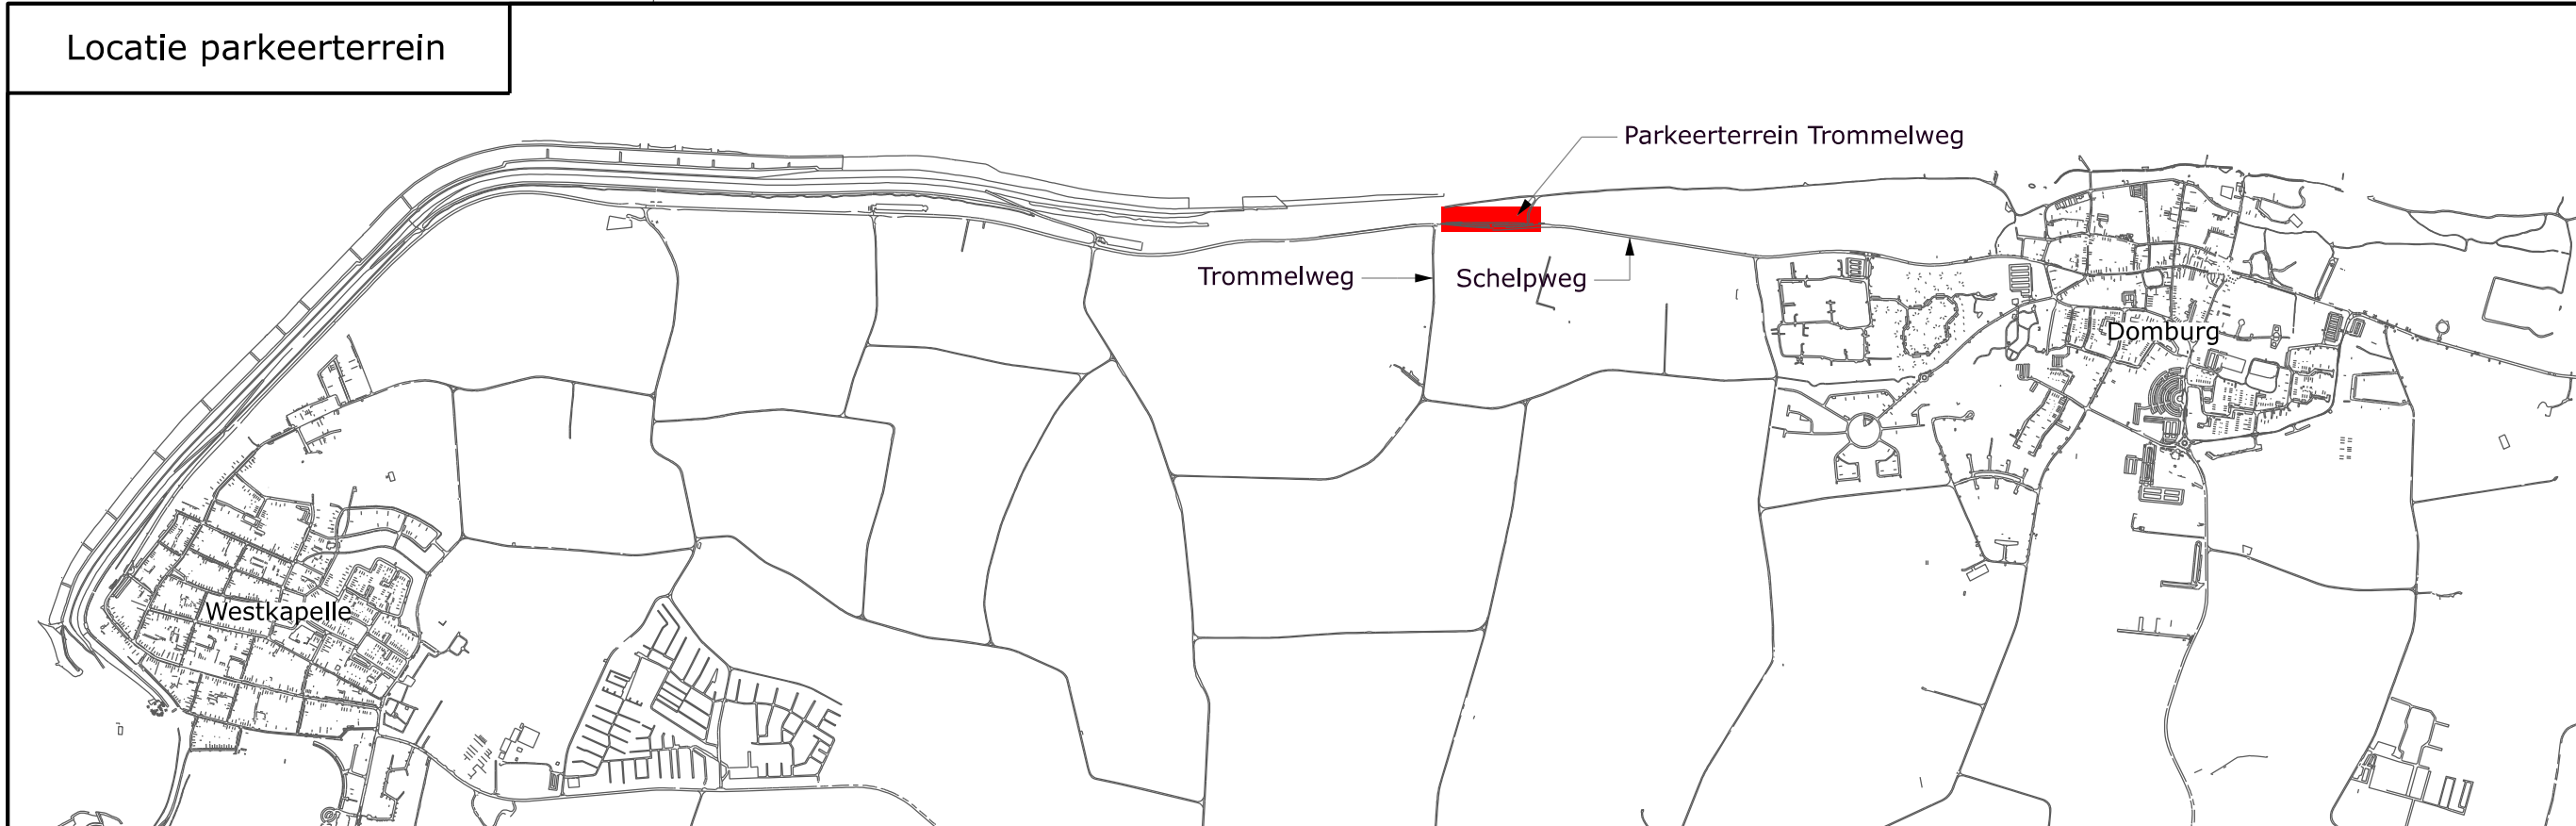


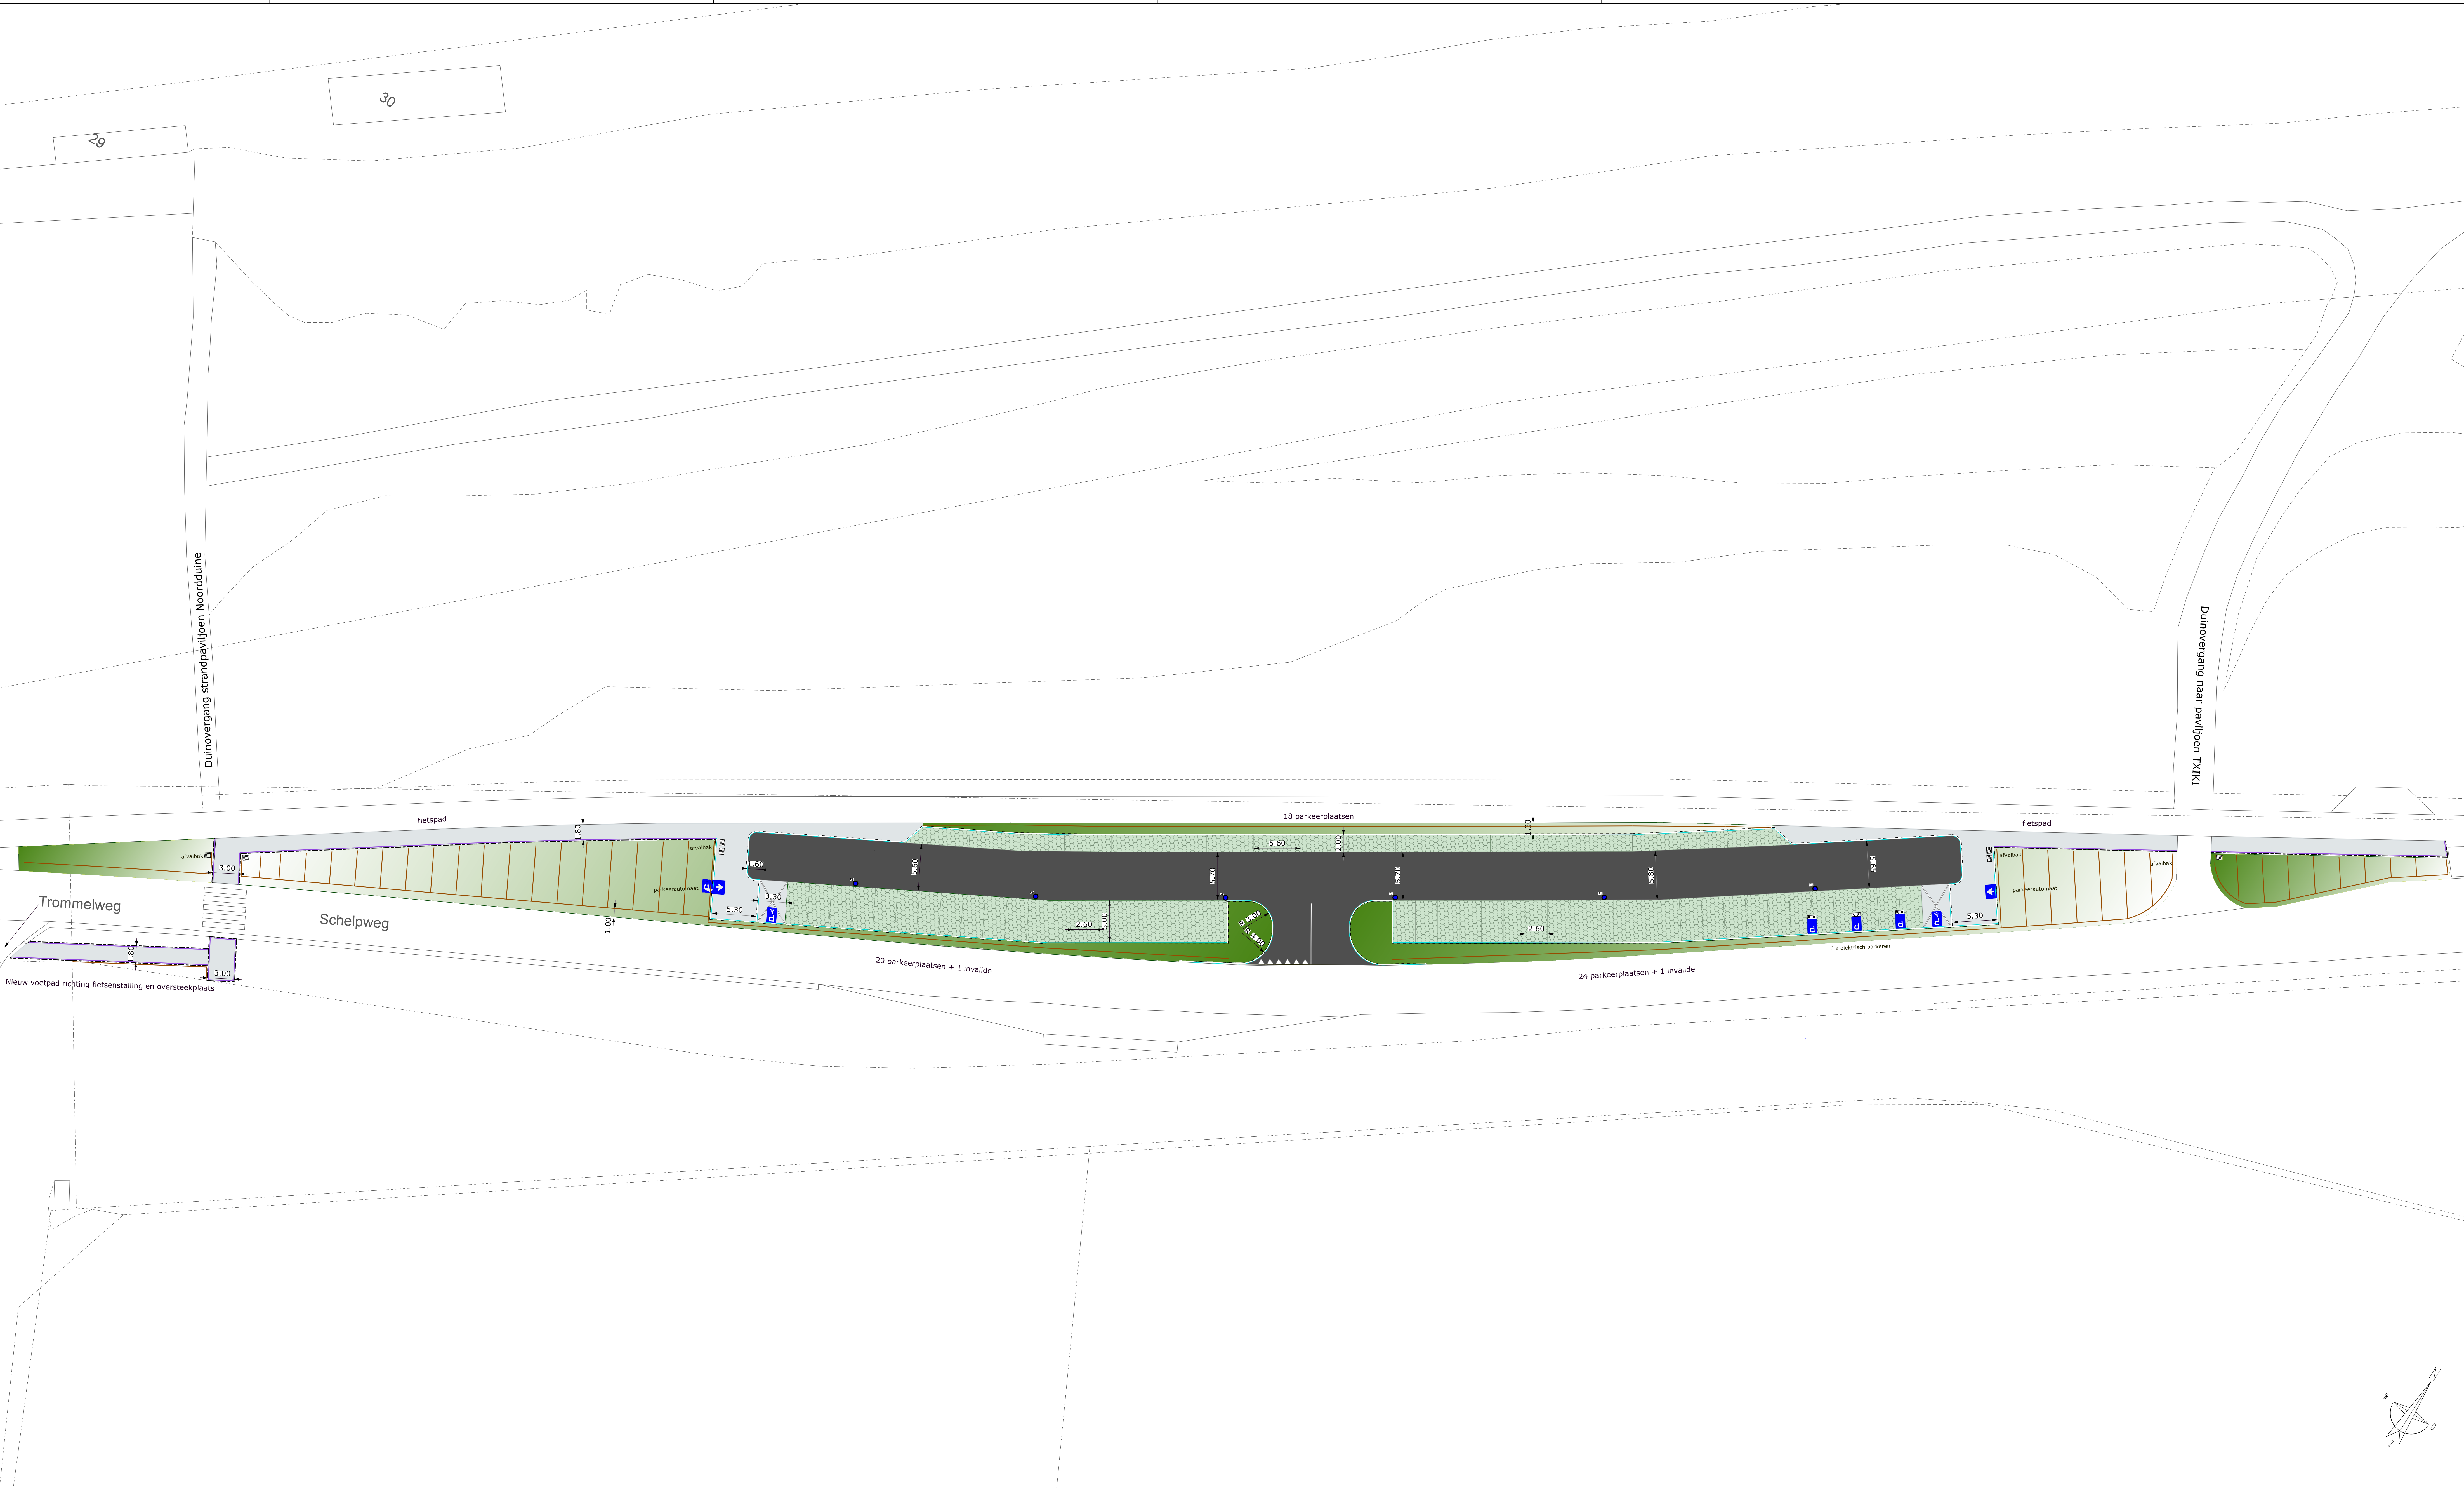

62 parkeerplaatsen

- Asfalt
- Gras
- Betontegels 300x300x60
- Afvalbak
- Grasbetontegels 600x400x100

2 invalide parkeerplaatsen

- Parkeerautomaat
- Laadpaal
- Invalide parkeerplaats
- Houten afscheiding + fietsenstalling
- Kolk

GEKIJD	OMSCHRIJVING	PARAF	GEZIEN	
GEMEENTE GEMEENTE VEERE Postbus 1000 4397 ZV DOORBURG TEL : 0118.555444 FAX : 0118.555433				
AFD. OPENBARE RUIMTE				
Onderwerp: Herinrichting parkeerterrein Trommelweg				
PROJECTNUMMER DWB 24003	OMSCHRIJVING	NIEUWE SITUATIE		
DGN. NAAM	BLAD NR. 1/1	status	VOORLOPIG ONTWERP	
SCHAAI 1:250	FORMAAT A0	GETEKEND	naam datum: 31-03-2025	GEZIEN naam datum: