


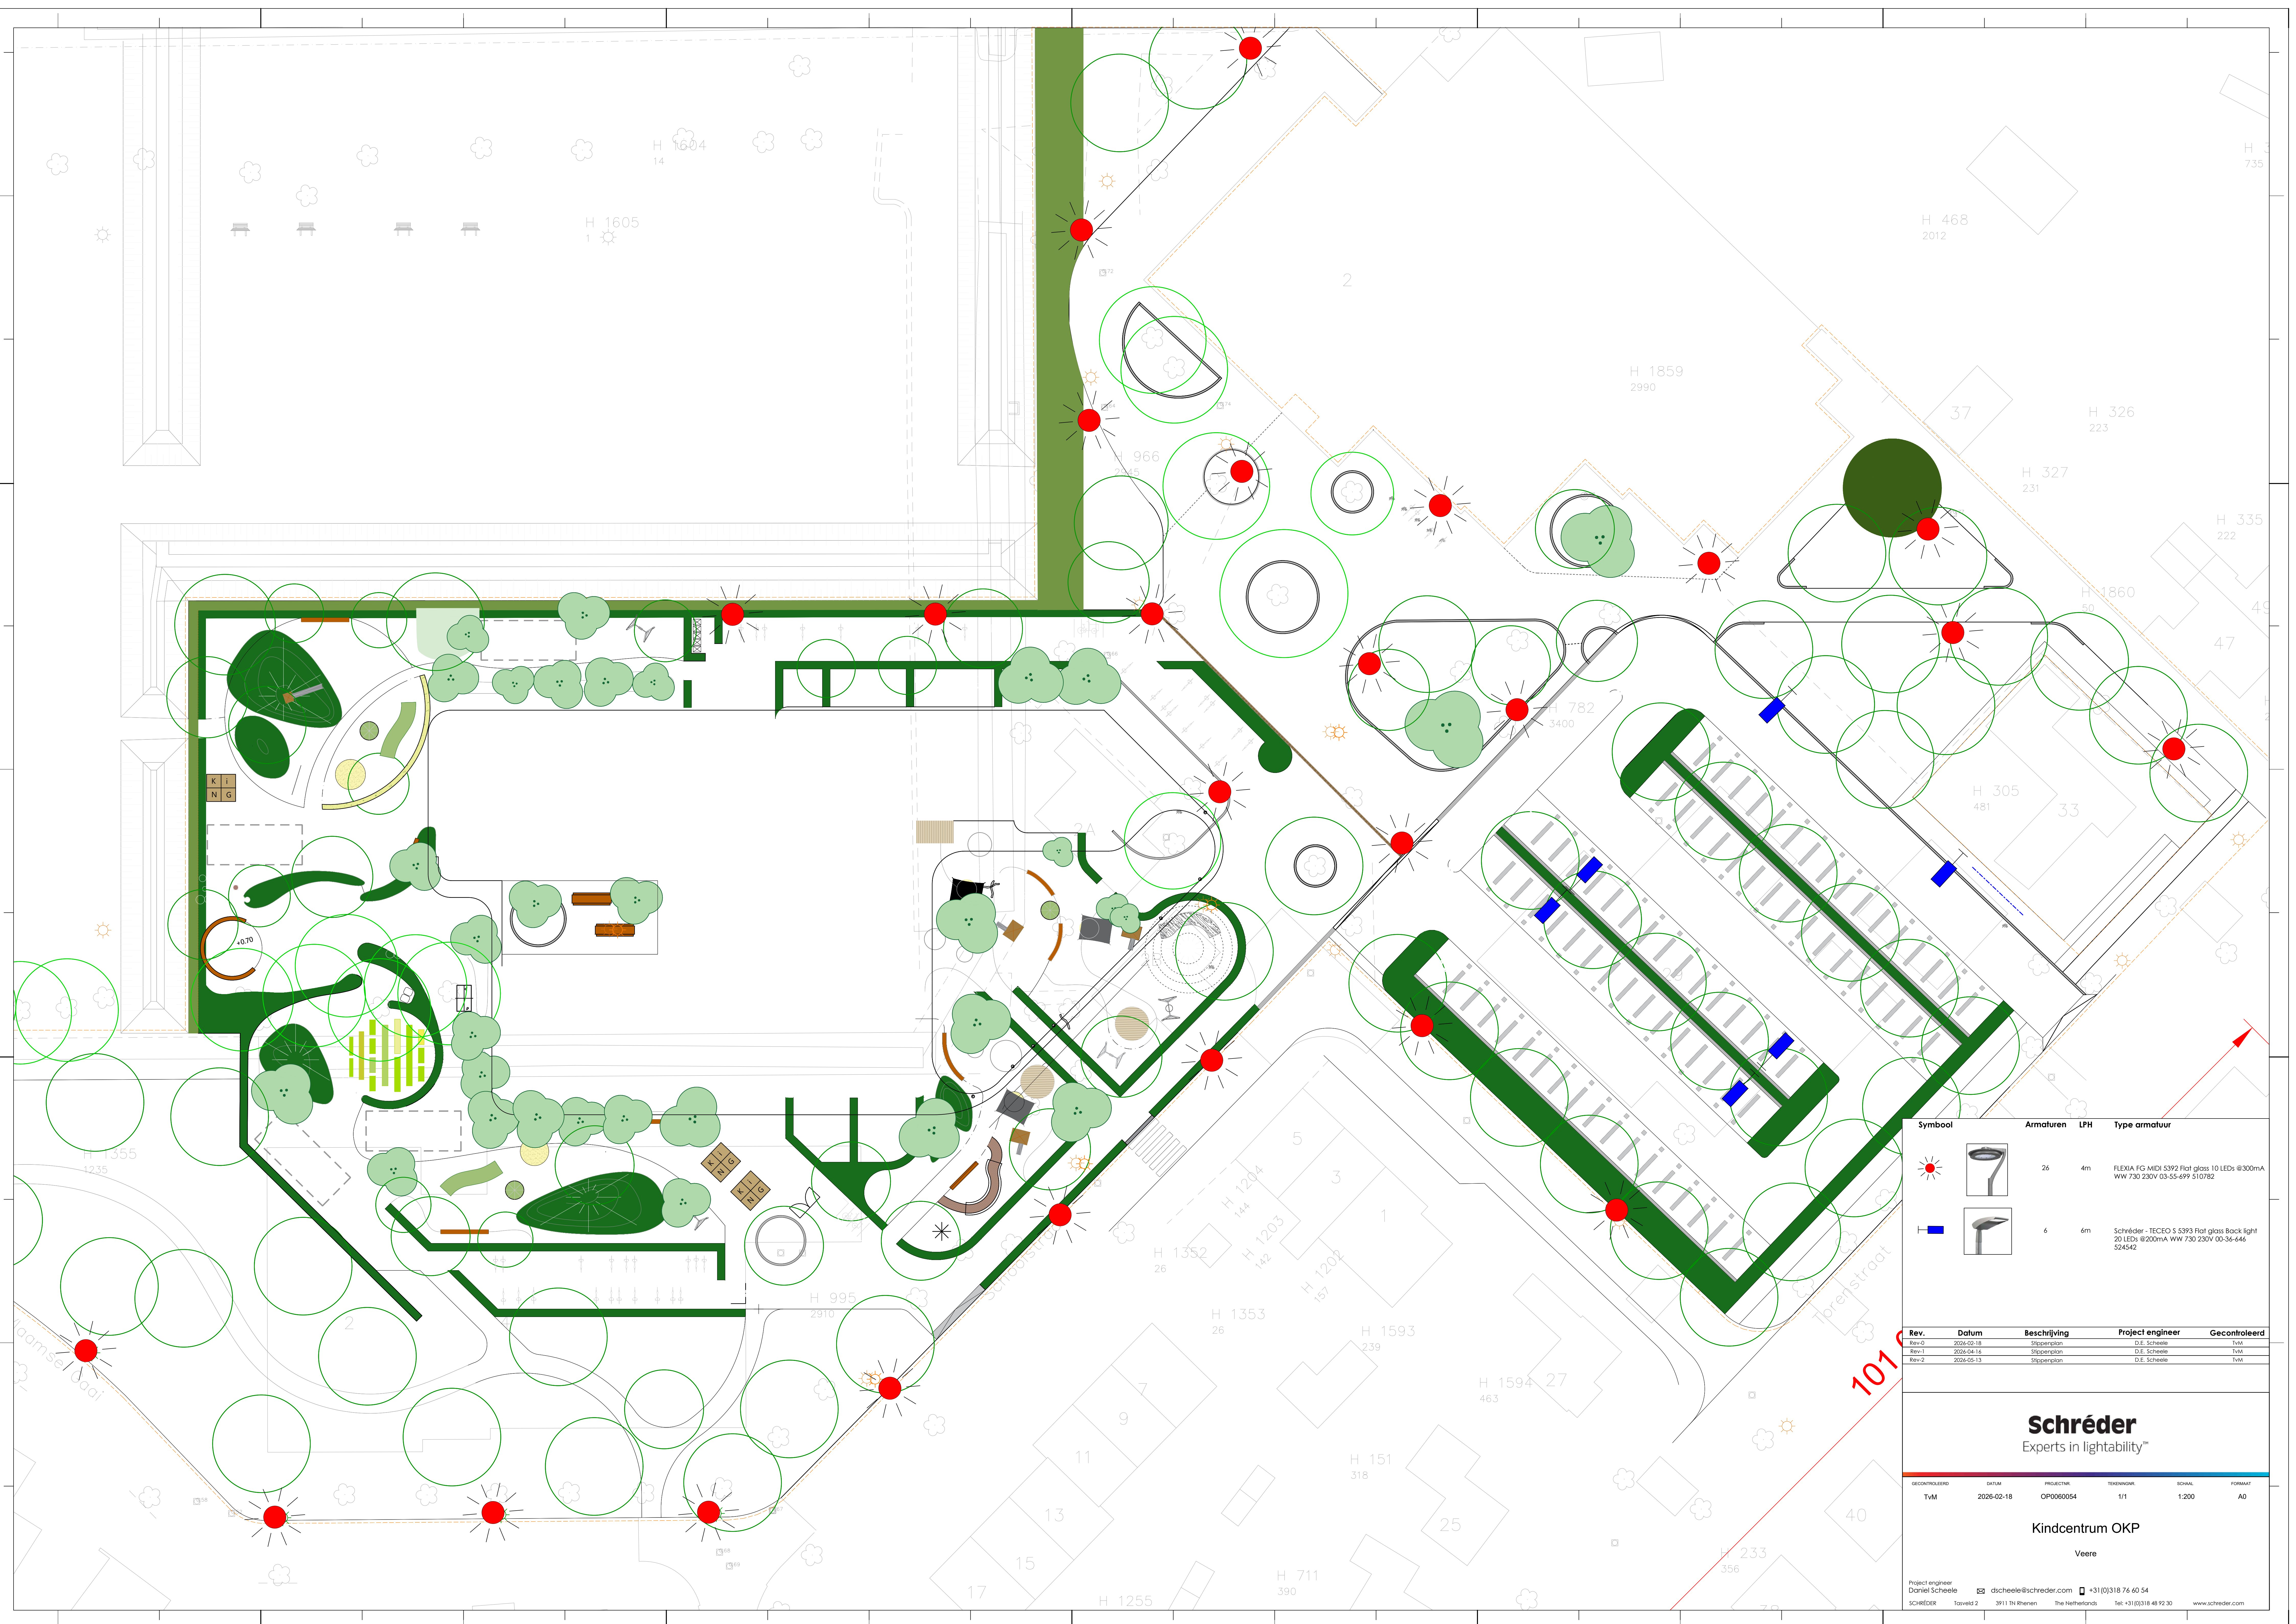

Symbol	Armaturen	LPH	Type armatuur	
		26	4m	FLEXIA FG MIDI 5392 Flat glass 10 LEDs @300mA WW 730 230V 03-55-699 510782
		6	6m	Schröder - TECEO S 5393 Flat glass Back light 20 LEDs @200mA WW 730 230V 00-36-646 524542

Rev.	Datum	Beschrijving	Project engineer	Gecontroleerd
Rev-2	2026-02-18	Stippentplan	D.E. Scheele	TvM
Rev-1	2026-04-16	Stippentplan	D.E. Scheele	TvM
Rev-2	2026-05-13	Stippentplan	D.E. Scheele	TvM

Schröder
Experts in lightability™

GECONTROLEERD

DATUM

PROJECTEUR

TEKENINGNR.

SCHAAL

FORMAT

TvM

2026-02-18

OP0060054

1/1

1:200

A0

Kindcentrum OKP

Veere

Project engineer
Daniel Scheele

dscheele@schreder.com

+31 (0)318 76 60 54

SCHREDER

Tasveld 2

3911 TN Rhenen

The Netherlands

Tel. +31 (0)318 48 92 30

www.schreder.com