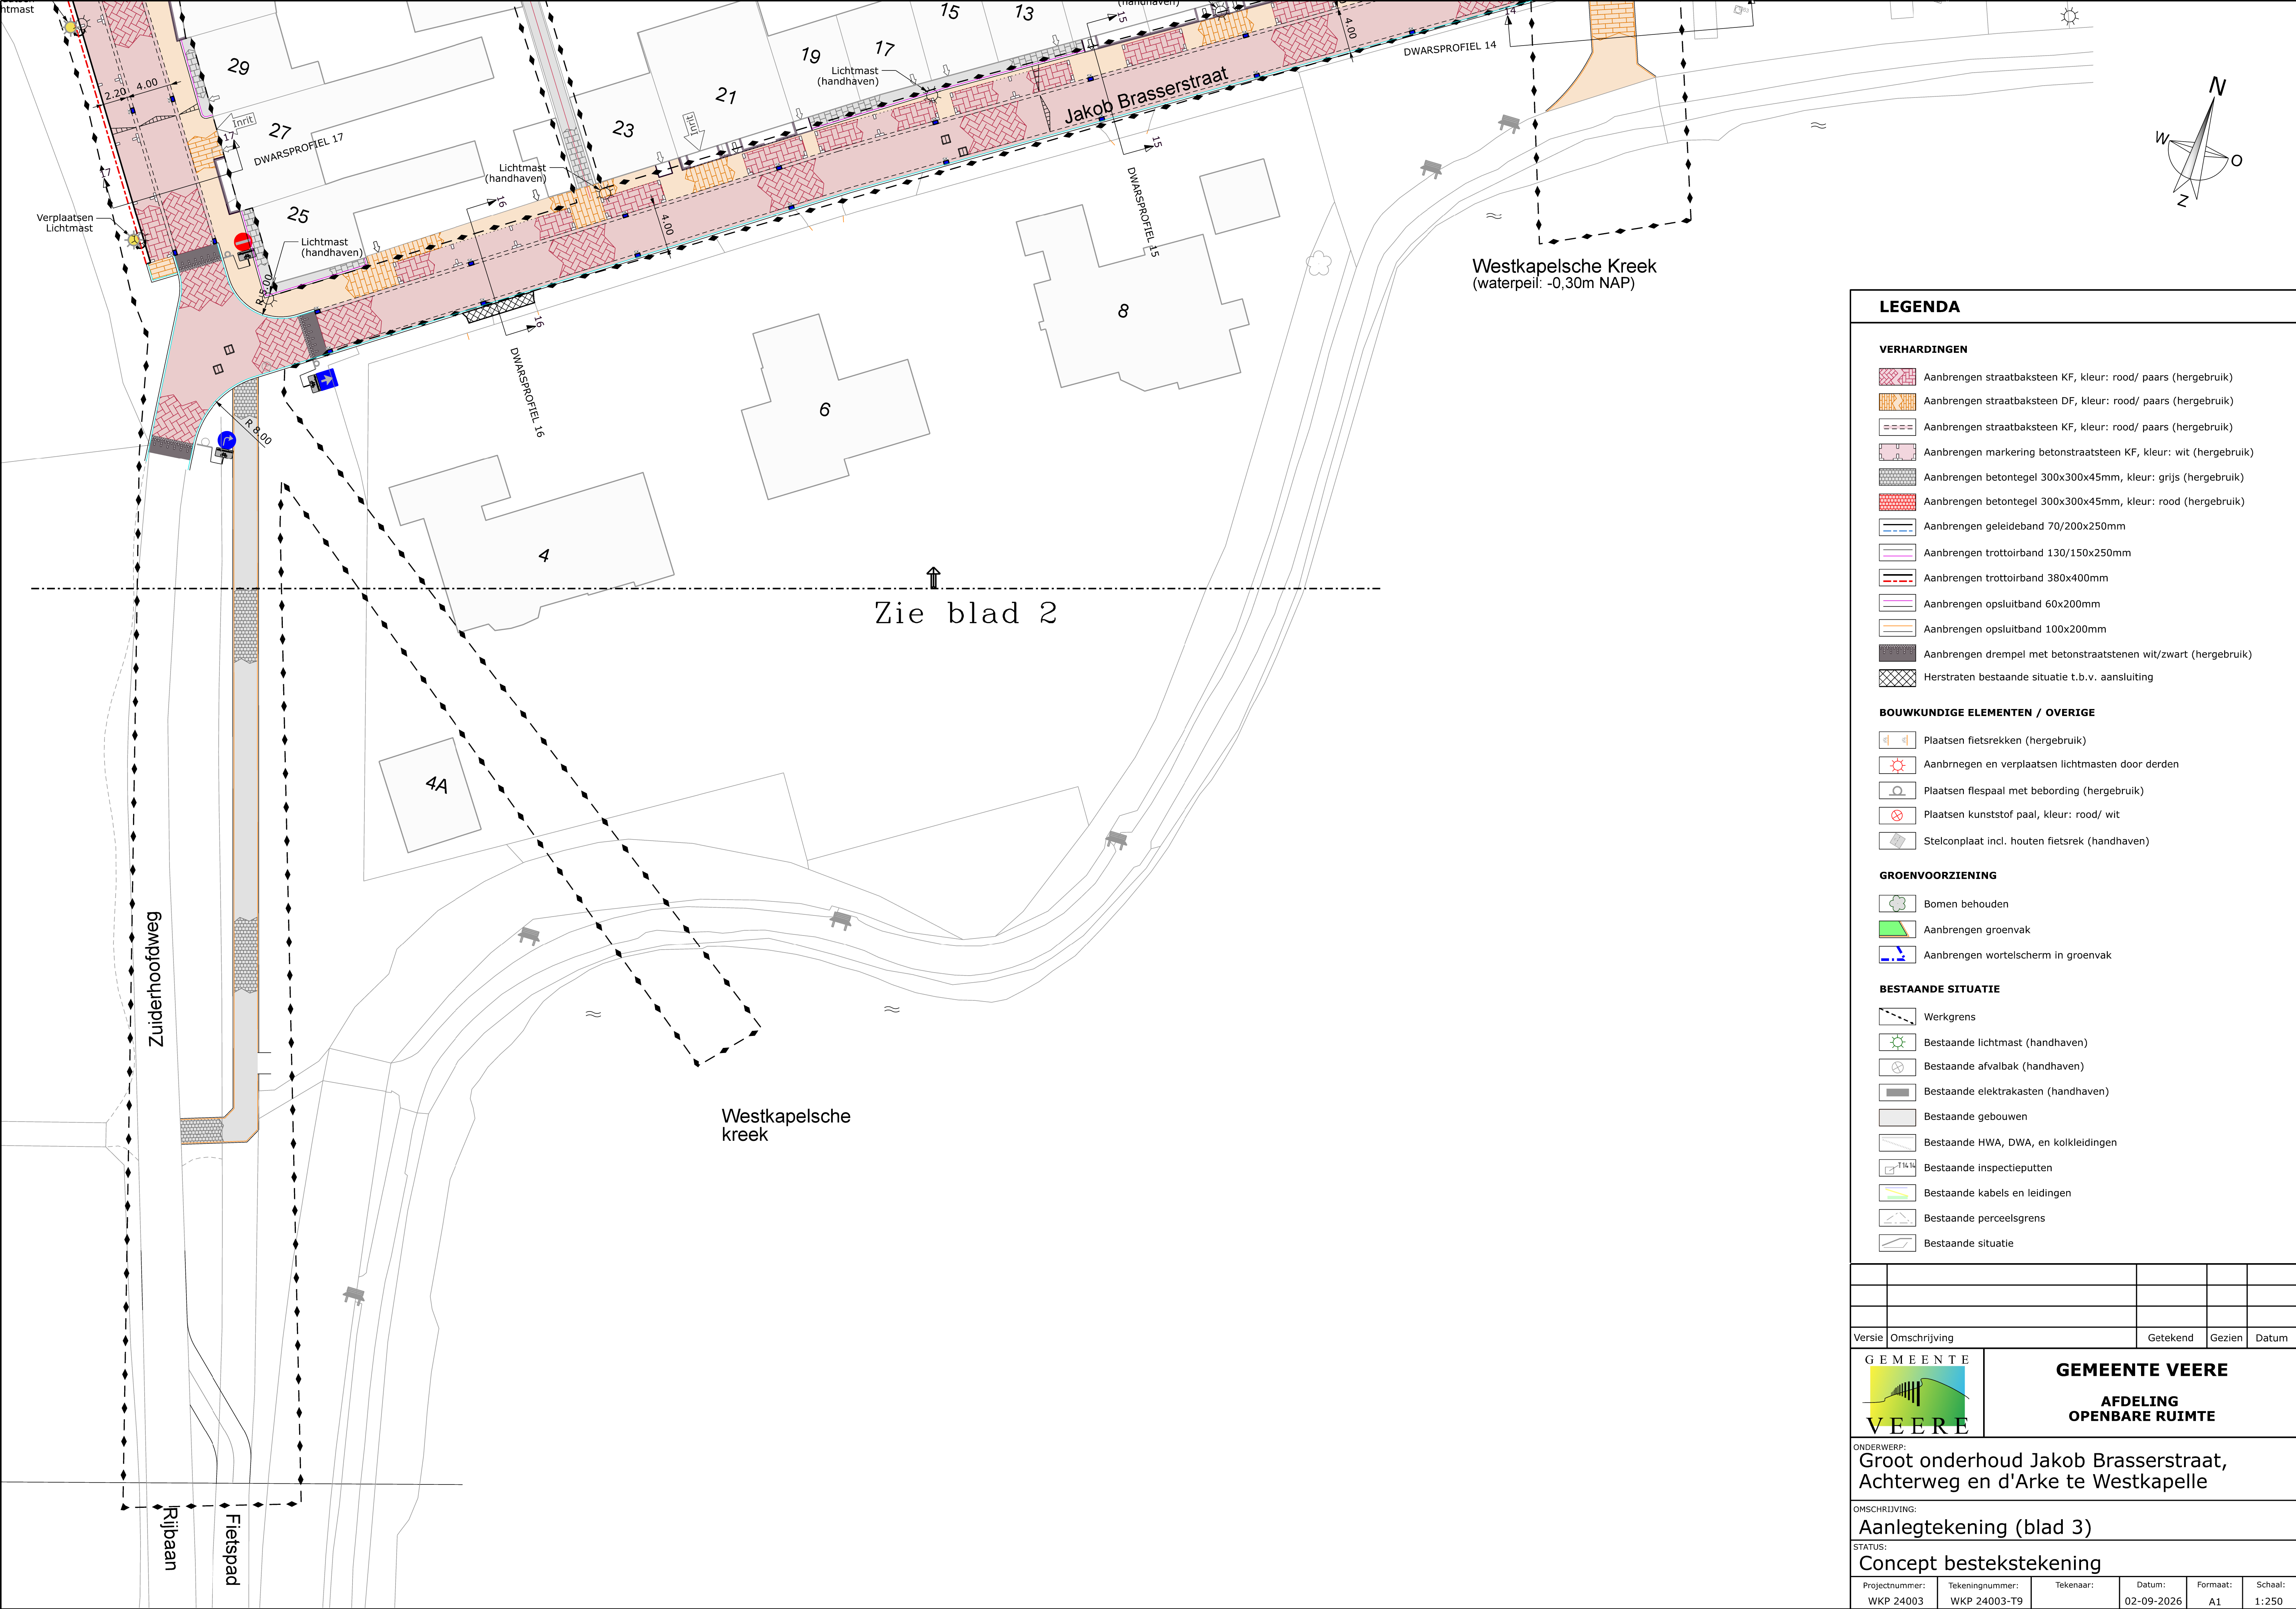


LEGENDA

VERHARDINGEN

- Aanbrengen straatbaksteen KF, kleur: rood/ paars (hergebruik)
- Aanbrengen straatbaksteen DF, kleur: rood/ paars (hergebruik)
- Aanbrengen straatbaksteen KF, kleur: rood/ paars (hergebruik)
- Aanbrengen markering betonstraatsteen KF, kleur: wit (hergebruik)
- Aanbrengen betontegel 300x300x45mm, kleur: grijs (hergebruik)
- Aanbrengen betontegel 300x300x45mm, kleur: rood (hergebruik)
- Aanbrengen geleideband 70/200x250mm
- Aanbrengen trottoirband 130/150x250mm
- Aanbrengen trottoirband 380x400mm
- Aanbrengen opsluitband 60x200mm
- Aanbrengen opsluitband 100x200mm
- Aanbrengen drempel met betonstraatstenen wit/zwart (hergebruik)
- Herstraten bestaande situatie t.b.v. aansluiting

BOUWKUNDIGE ELEMENTEN / OVERIGE

- Plaatsen fietsrekken (hergebruik)
- Aanbrnegen en verplaatsen lichtmasten door derden
- Plaatsen flespaal met bebording (hergebruik)
- Plaatsen kunststof paal, kleur: rood/ wit
- Stelconplaat incl. houten fietsrek (handhaven)

GROENVOORZIENING

- Bomen behouden
- Aanbrengen groenvak
- Aanbrengen wortelscherm in groenvak

BESTAANDE SITUATIE

- Werkgrens
- Bestaande lichtmast (handhaven)
- Bestaande afvalbak (handhaven)
- Bestaande elektrakasten (handhaven)
- Bestaande gebouwen
- Bestaande HWA, DWA, en kolleidingen
- Bestaande inspectieputten
- Bestaande kabels en leidingen
- Bestaande perceelsgrens
- Bestaande situatie



GEMEENTE VEERE
AFDELING
OPENBARE RUIMTE

ONDERWERP:
Groot onderhoud Jakob Brasserstraat,
Achterweg en d'Arke te Westkapelle

OMSCHRIJVING:
Aanlegtekening (blad 3)

STATUS:
Concept bestekstekening

Projectnummer: WKP 24003	Tekeningnummer: WKP 24003-T9	Tekenaar:	Datum: 02-09-2026	Formaat: A1	Schaal: 1:250
-----------------------------	---------------------------------	-----------	----------------------	----------------	------------------