
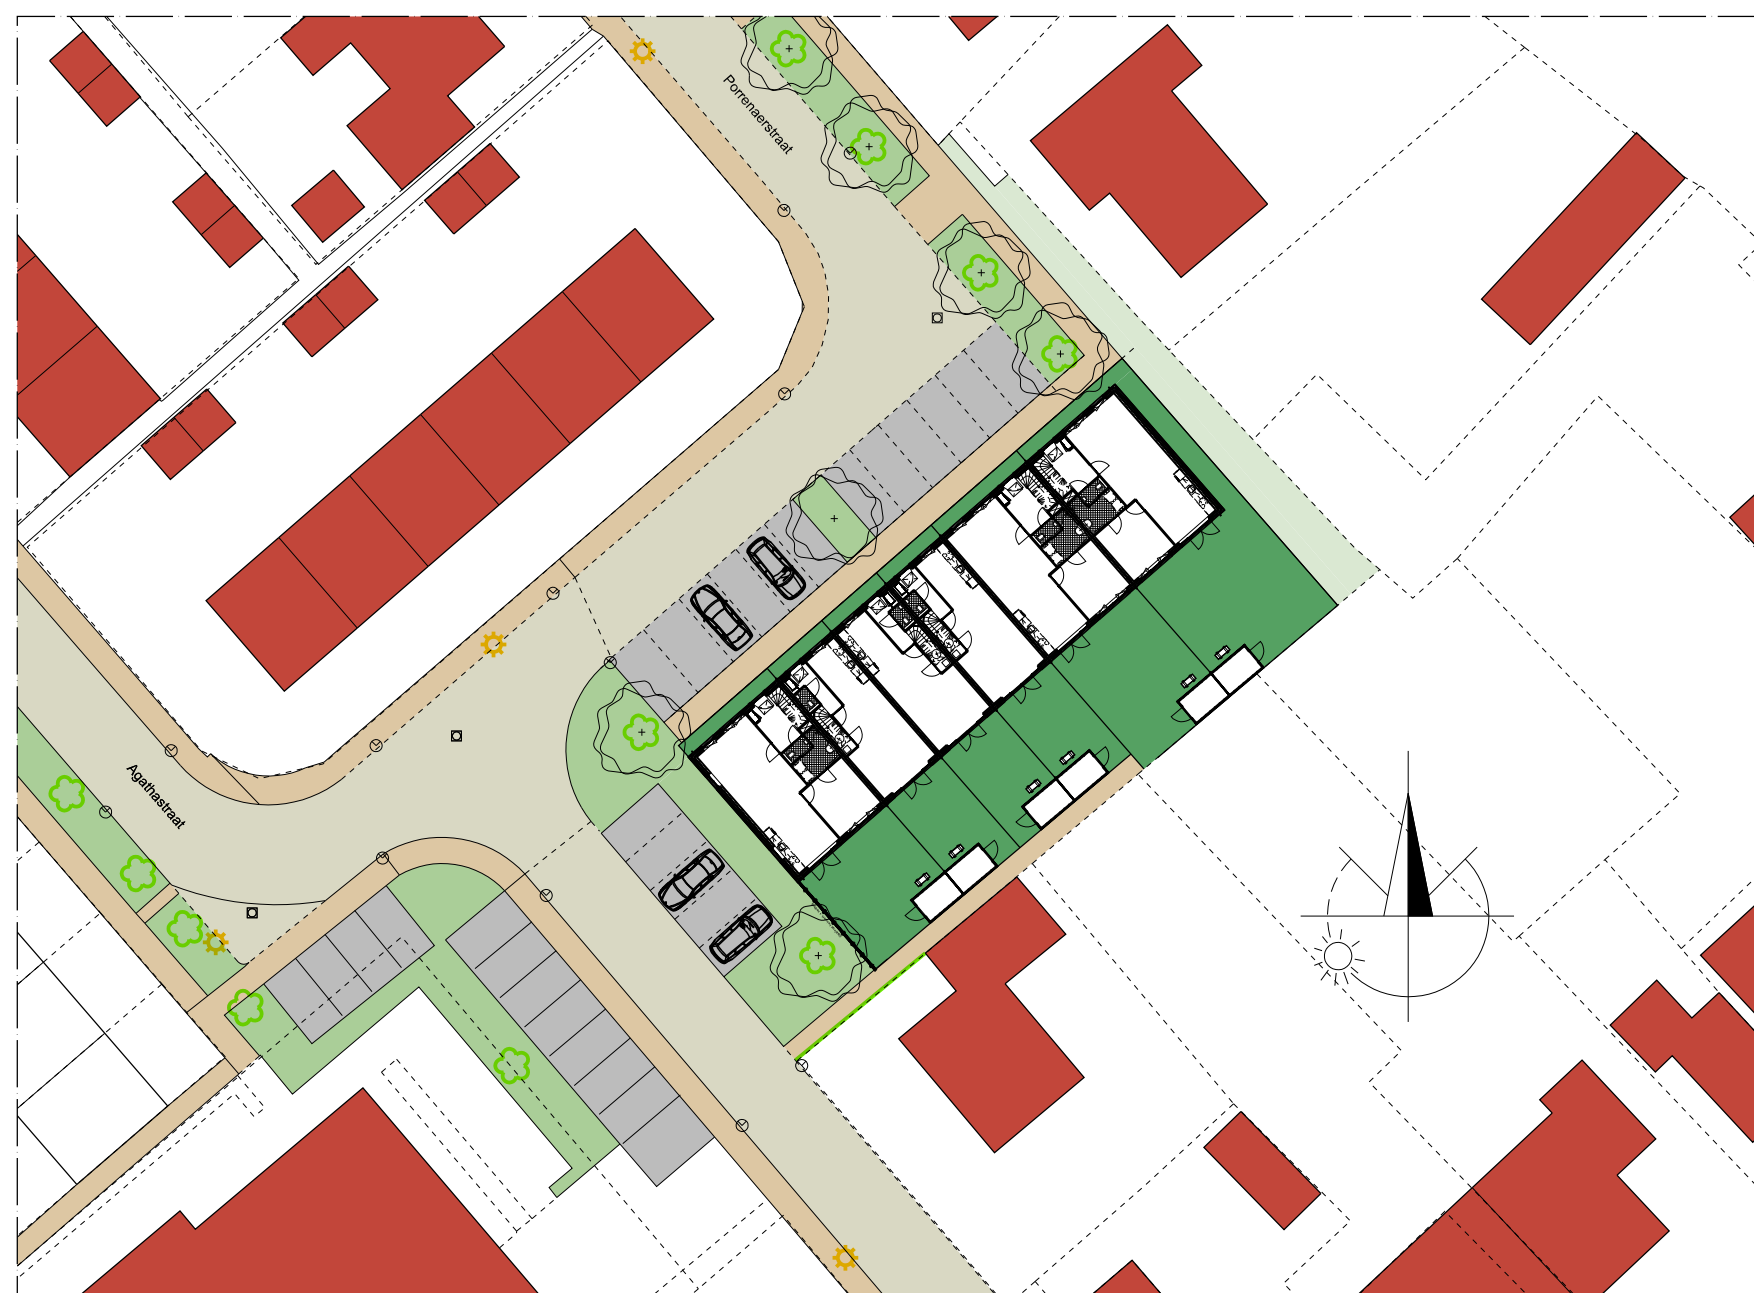
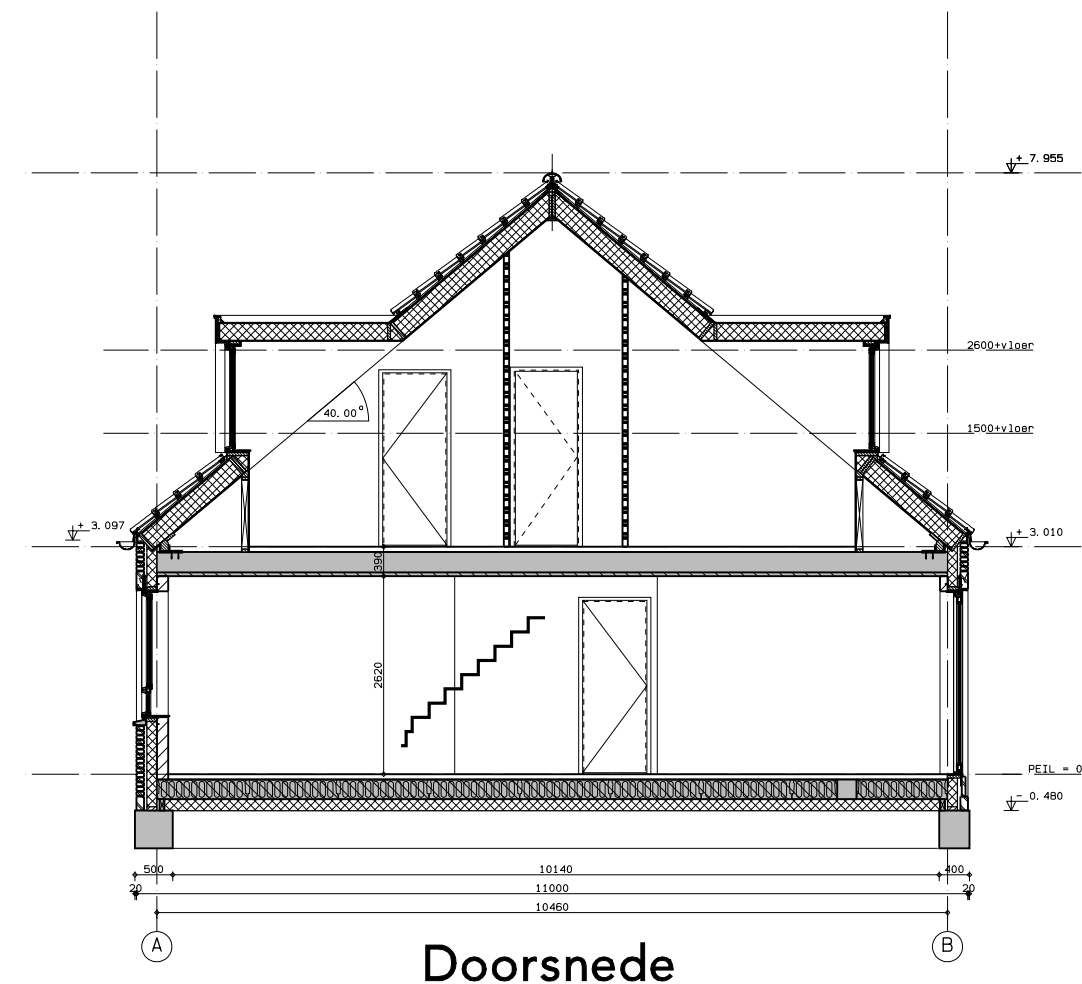
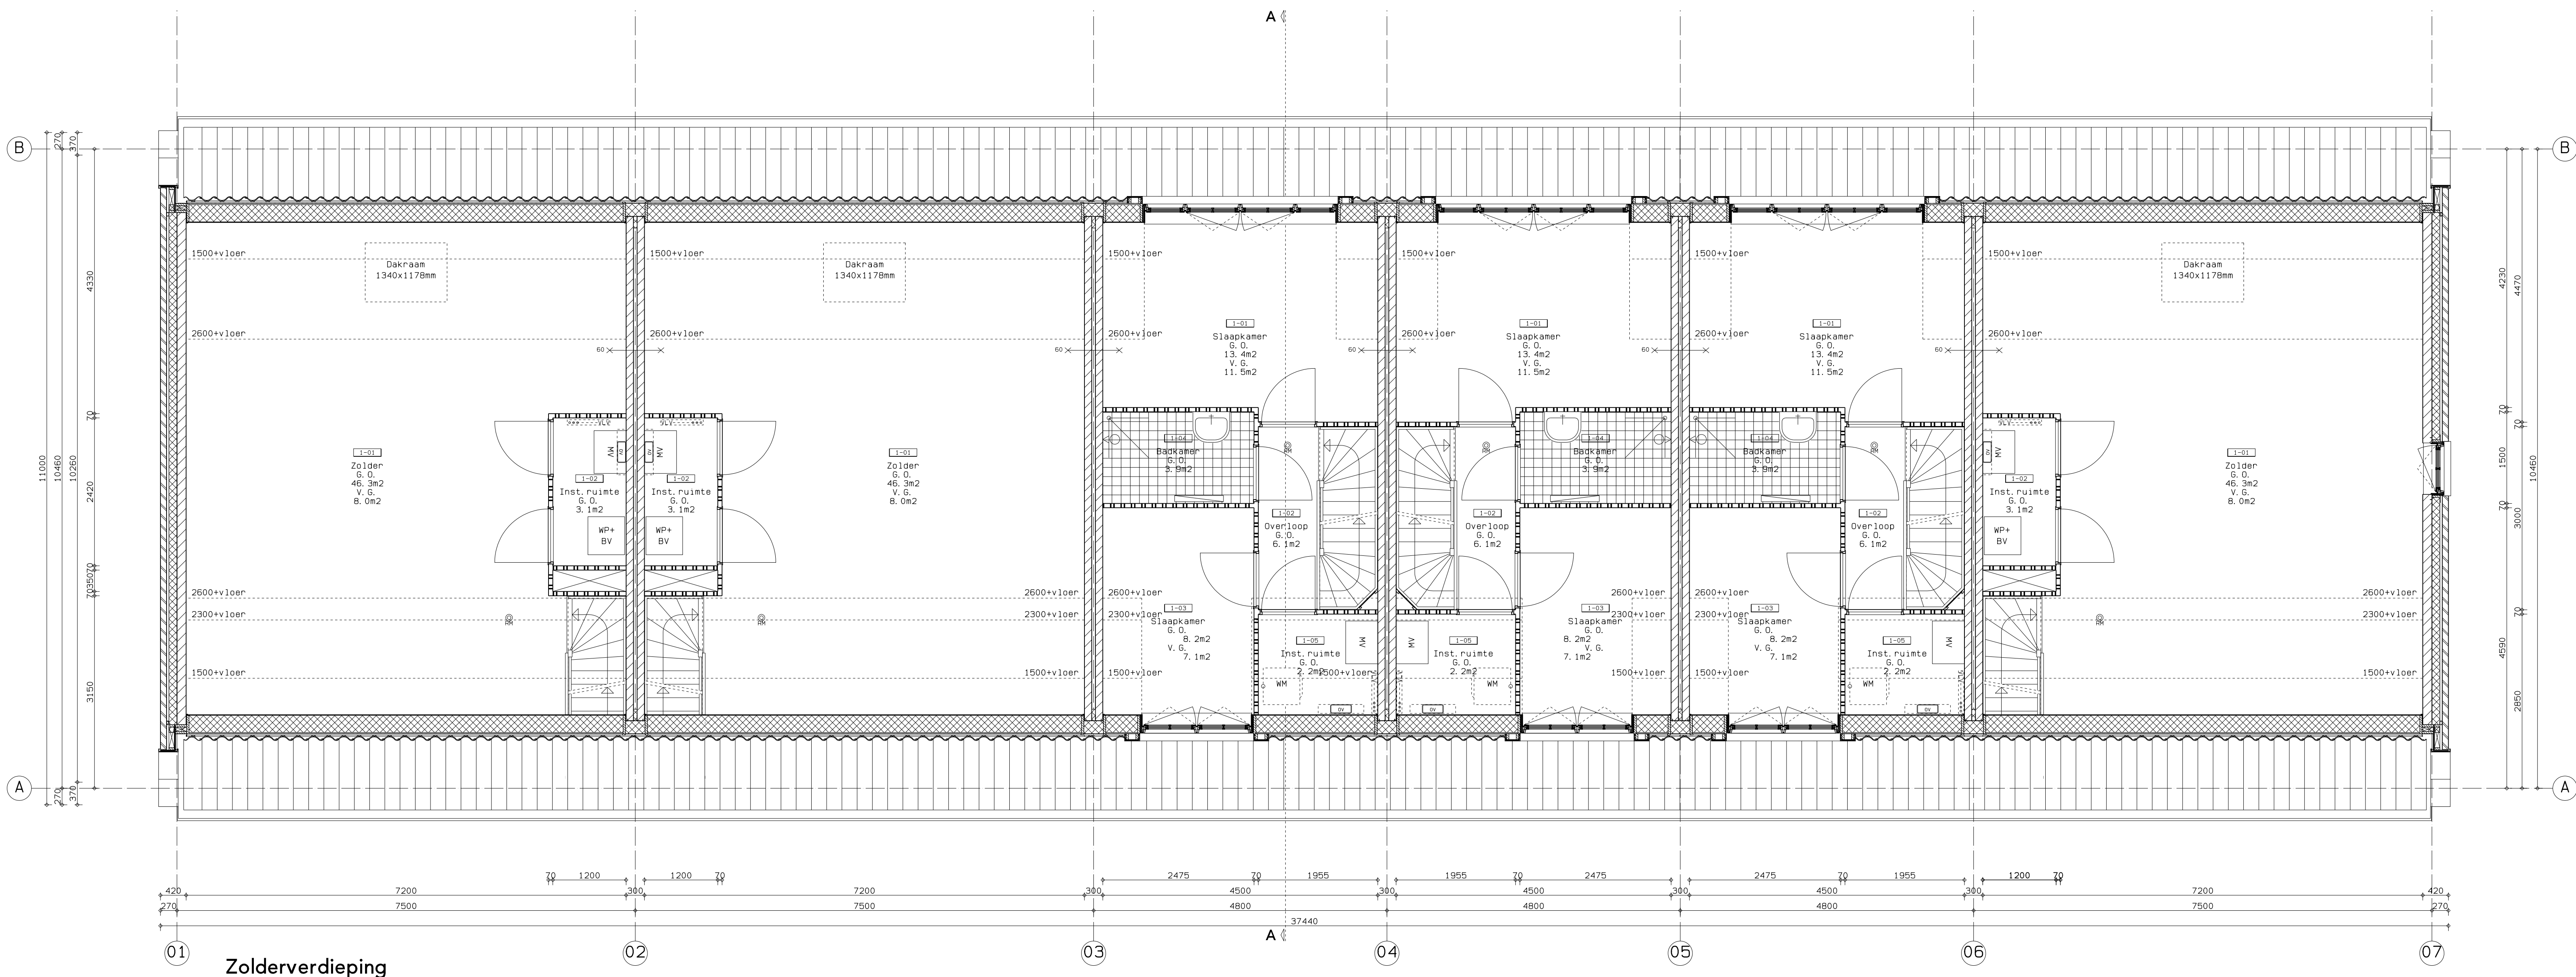
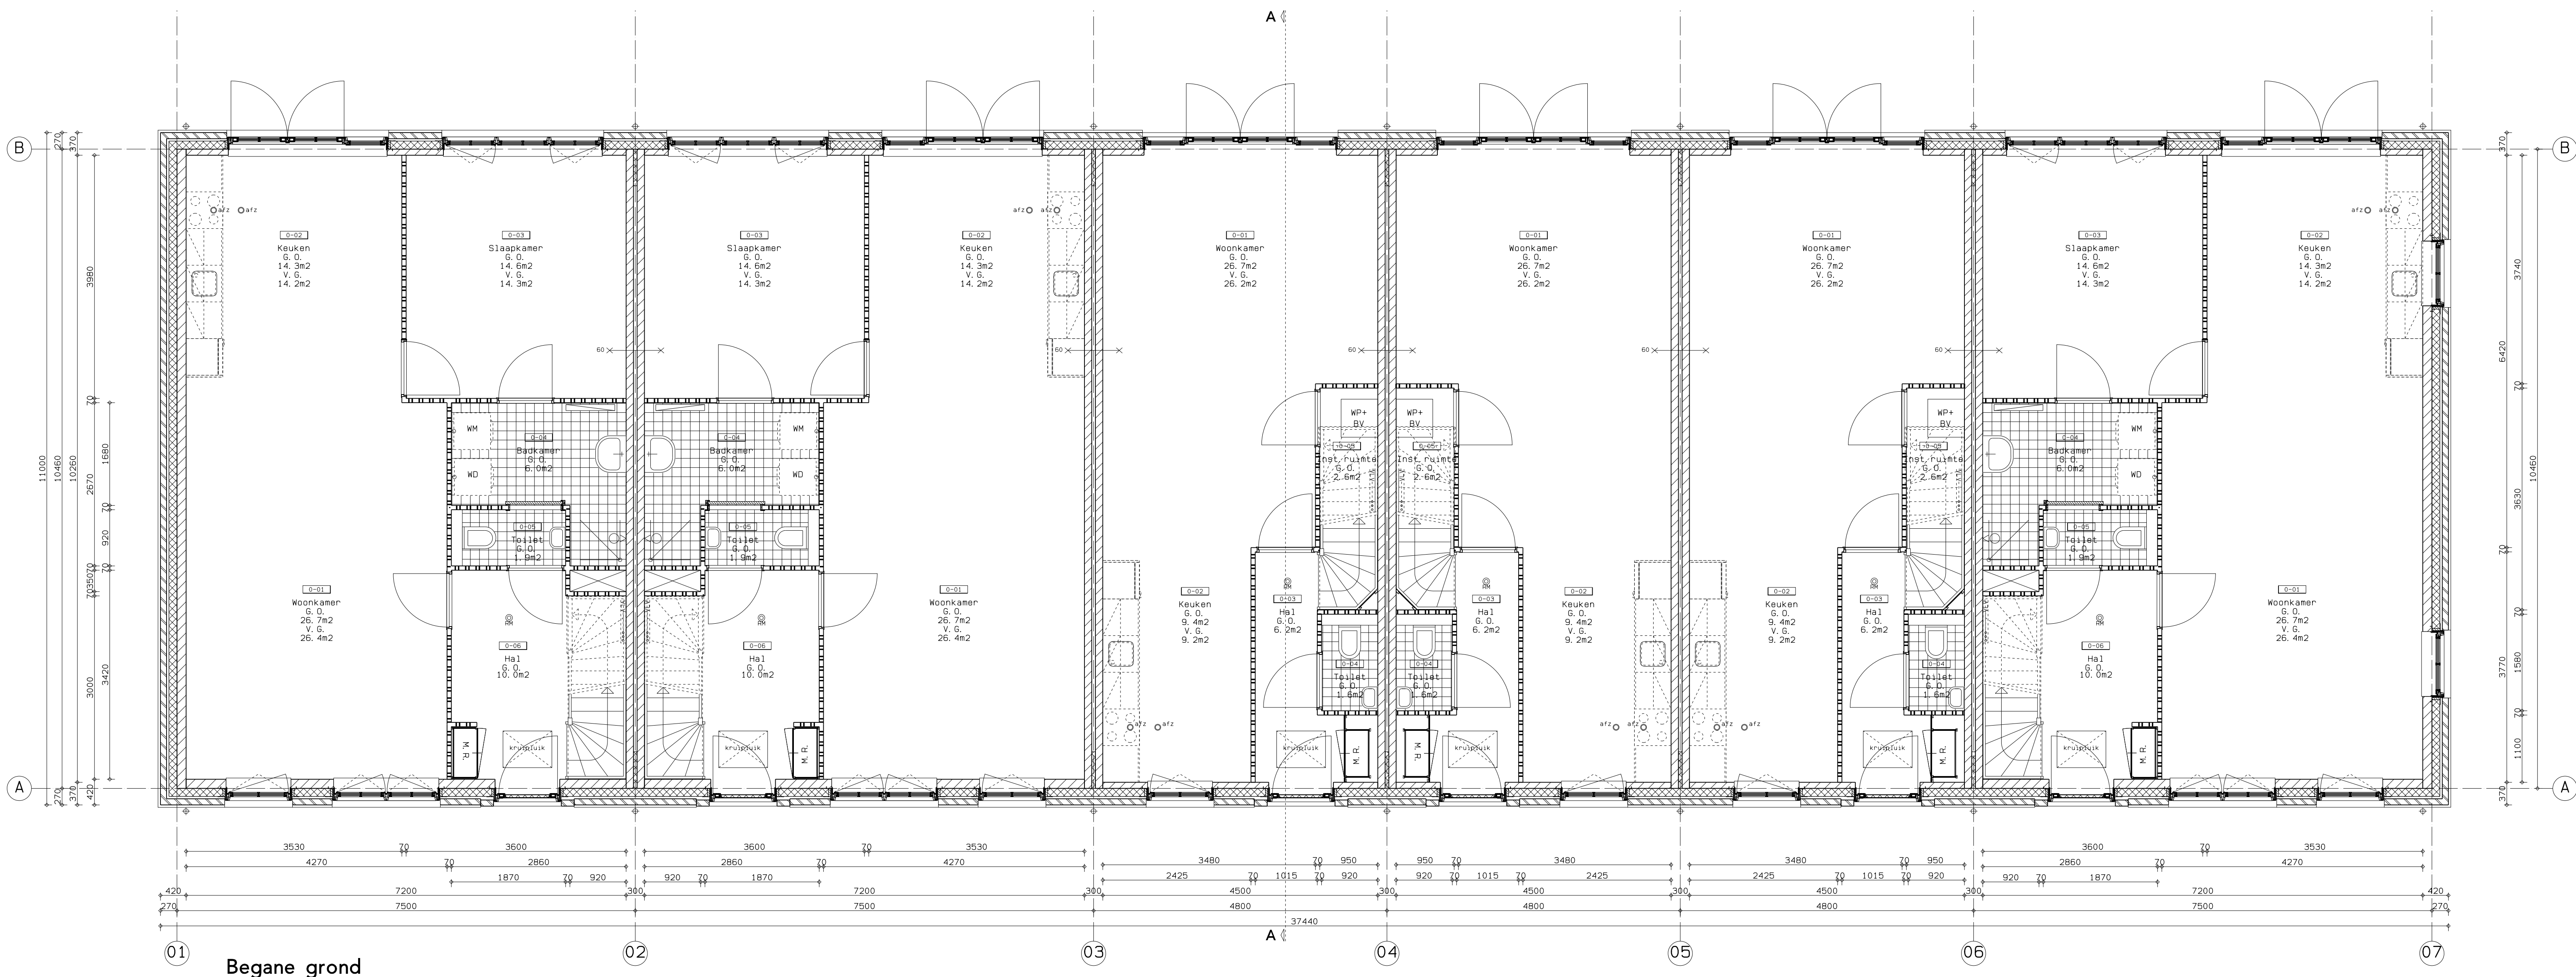


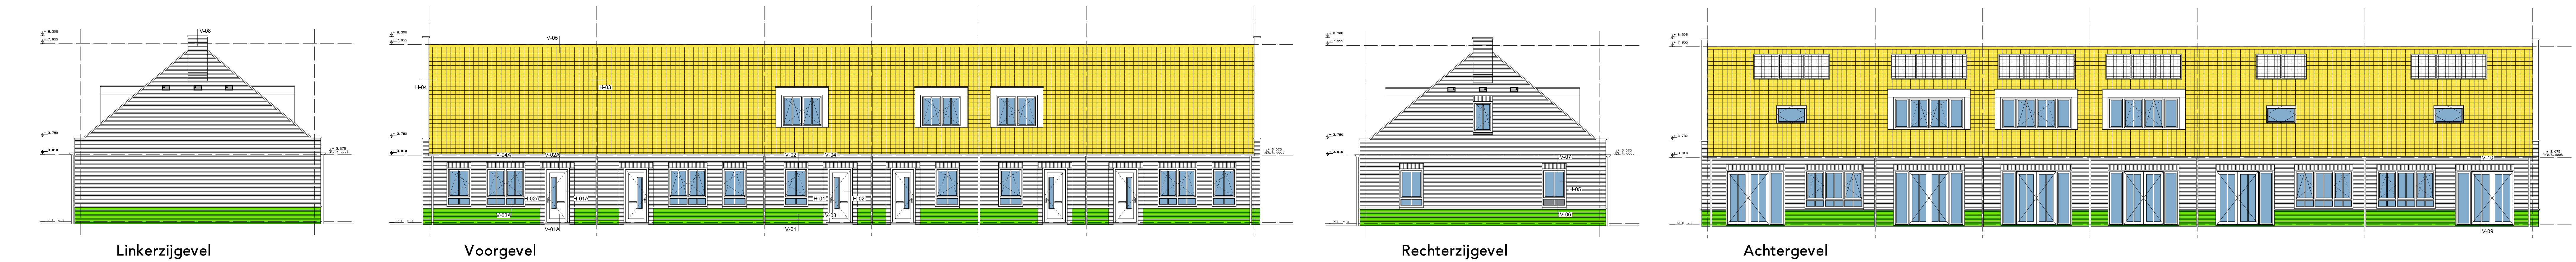

Algemeen

plattegronden en doorsneden

- = baksteen
- = isolatie
- = binnenwand
- = kalkzandsteenwand
- = glas
- = radiator afmetingen indicatief
- H.W.A. = heetwaterafvoer
- K.R. = koudwaterafvoer
- N.I. = niet ioniserende straling volgens NEN 2555
- W.M. = wasmachine
- W.D. = wasdroger
- = afzuig ventiel ventilatie verticaal
- = opbouw PV-panelen
- WH = warmte terug win unit
- WP+ BV = warmtepomp
- WPBV = boiler warmtepomp
- = verdelers vloerverwarming
- 60 min. weerstand tegen brandoverslag en brandoverslag (R60) conform de NEN 6068 of NEN-EN 13501-2

Het volgens NEN 5077 bepaalde karakteristieke lucht-geluidsniveauverschil voor de geluidsoverdracht van een besloten ruimte naar een verblijfsruimte van een aangrenzende gebruiksruimte op een ander perceel is niet kleiner dan 52dB

Het volgens NEN 5077 bepaalde gewogen contact-geluidsniveau voor de geluidsoverdracht van een besloten ruimte naar een verblijfsruimte van een aangrenzende gebruiksruimte op een ander perceel is niet groter dan in de tabel 3.15 (bouwbesluit) aangegeven waarde

Het volgens NEN 5077 bepaalde karakteristieke lucht-geluidsniveauverschil voor de geluidsoverdracht van een verblijfsruimte naar een andere verblijfsruimte van dezelfde woonfunctie is niet kleiner dan 32dB

Het volgens NEN 5077 bepaalde gewogen contact-geluidsniveau voor de geluidsoverdracht van een verblijfsruimte naar een andere verblijfsruimte van dezelfde woonfunctie is niet groter dan 78dB

Deuren, ramen en kozijnen die beschikbaar zijn voor inbraak NEN 5087 voldoen aan de volgens NEN 5086 bepaalde braakwerendheid weerstandklasse 2

Deuren van alle verblijfsruimten, toilet en badkamers voldoen aan het bouwbesluit. En hebben een vrije doorgang > 0,85 x 2,3m

De trap naar de zolder verdieping heeft een optrap van 188mm en een aantrap van 220mm

Alle hekwerken zijn gesloten hekwerken in vuren houten frame met multiplex-deklating als vulling >=1000mm boven vloersijl

De wanden van de natte cellen voldoen aan NEN 2778 wateropname is niet groter dan 0,0165/m2 Si/2) en op geen enkele plaats groter dan 0,265/m2 Si/2)

Er zijn geen openingen aanwezig in de uitwendige scheidingconstructie die breder zijn dan 10mm ivm met binnendringen van ratten en muizen.

Electra in woningen volgens NEN 1010

Ventilatie van de meterkastruimte geschied door middel van natuurlijke ventilatie

Watern voorzieningen in woningen volgens NEN 1006

Afvoer van huishoudelijk afvalwater, een lucht- en waterdichtheid is niet groter dan 0,0165/m2 Si/2) en op geen enkele plaats groter dan 0,265/m2 Si/2)

project	11 woningen Aagtekerke Gemeente Veere	projector.	3551
opdrachtgever	M3 Project Ontwikkeling	fase	Definitief ontwerp
onderdeel	6 woningen gymzaallocatie	status	Ter beoordeling
tekening	Begane Grond, Zolderverdieping Doorsnede, Gevelaanzichten	tekeningr.	150/100
		schal	A0 (84x1189)
		afmeting	HH
		getekend	D
			C
			B
			A
		datum	29-04-2025
			24-04-2025
			02-04-2025
			24-03-2025

m3 architecten
Generaal Berenschotlaan 211-213 2283 JM Rijswijk
Telefoon: 070-3944349