


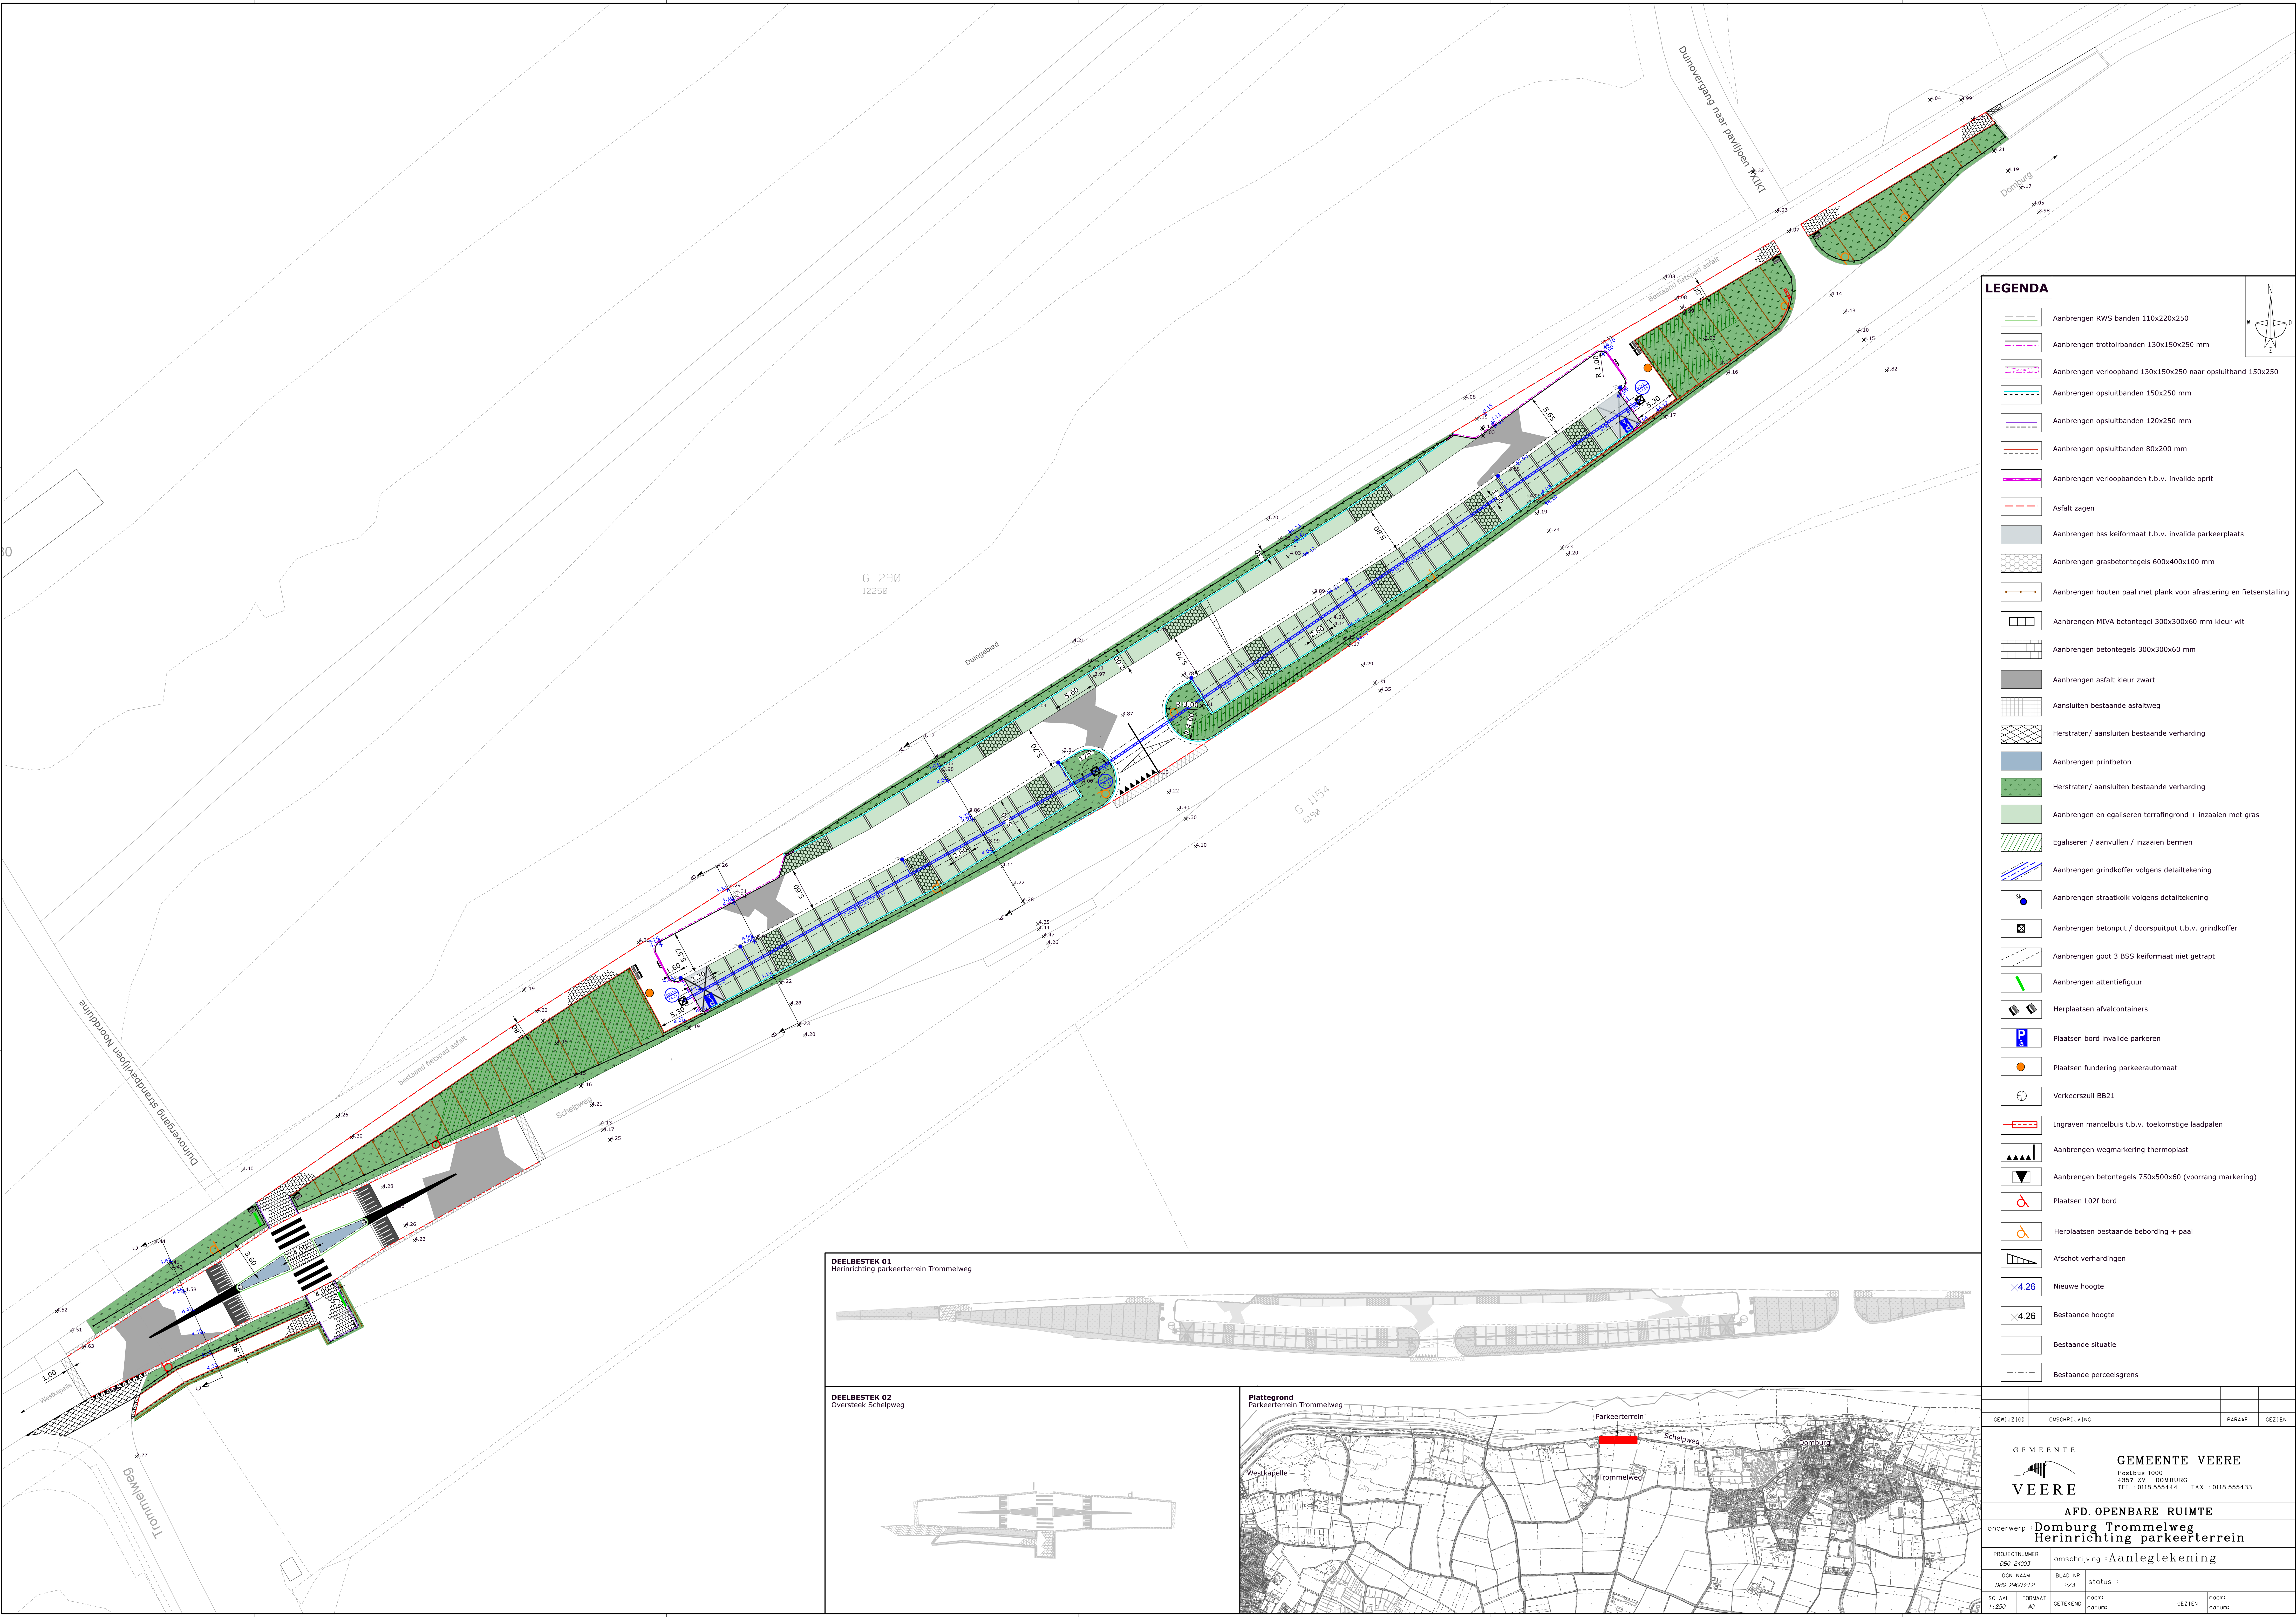

LEGENDA

Aanbrengen RWS banden 110x220x250

Aanbrengen trottoirbanden 130x150x250 mm

Aanbrengen verloopband 130x150x250 naar opsluitband 150x250

Aanbrengen opsluitbanden 150x250 mm

Aanbrengen opsluitbanden 120x250 mm

Aanbrengen opsluitbanden 80x200 mm

Aanbrengen verloopbanden t.b.v. invalide oprit

Asfalt zagen

Aanbrengen bss kei formaat t.b.v. invalide parkeerplaats

Aanbrengen grasbetontegels 600x400x100 mm

Aanbrengen houten paal met plank voor afrastering en fietsenstalling

Aanbrengen MIVA betontegel 300x300x60 mm kleur wit

Aanbrengen betontegels 300x300x60 mm

Aanbrengen asfalt kleur zwart

Aansluiten bestaande asfaltweg

Herstraten/ aansluiten bestaande verharding

Aanbrengen printbeton

Herstraten/ aansluiten bestaande verharding

Aanbrengen en egaliseren terrafingrond + inzaaien met gras

Egaliseren / aanvullen / inzaaien bermen

Aanbrengen grindkoffer volgens detailtekening

Aanbrengen straatkolk volgens detailtekening

Aanbrengen betonput / doorspuitput t.b.v. grindkoffer

Aanbrengen goot 3 BSS kei formaat niet getrapt

Aanbrengen attentiefiguur

Herplaatsen afvalcontainers

Plaatsen bord invalide parkeren

Plaatsen fundering parkeerautomaat

Verkeerszuil BB21

Ingraven mantelbuis t.b.v. toekomstige laadpalen

Aanbrengen wegmarkering thermoplast

Aanbrengen betontegels 750x500x60 (voorrang markering)

Plaatsen L02F bord

Herplaatsen bestaande bebording + paal




Afschot verhardingen

Nieuwe hoogte

Bestaande hoogte

Bestaande situatie

Bestaande perceelsgrens

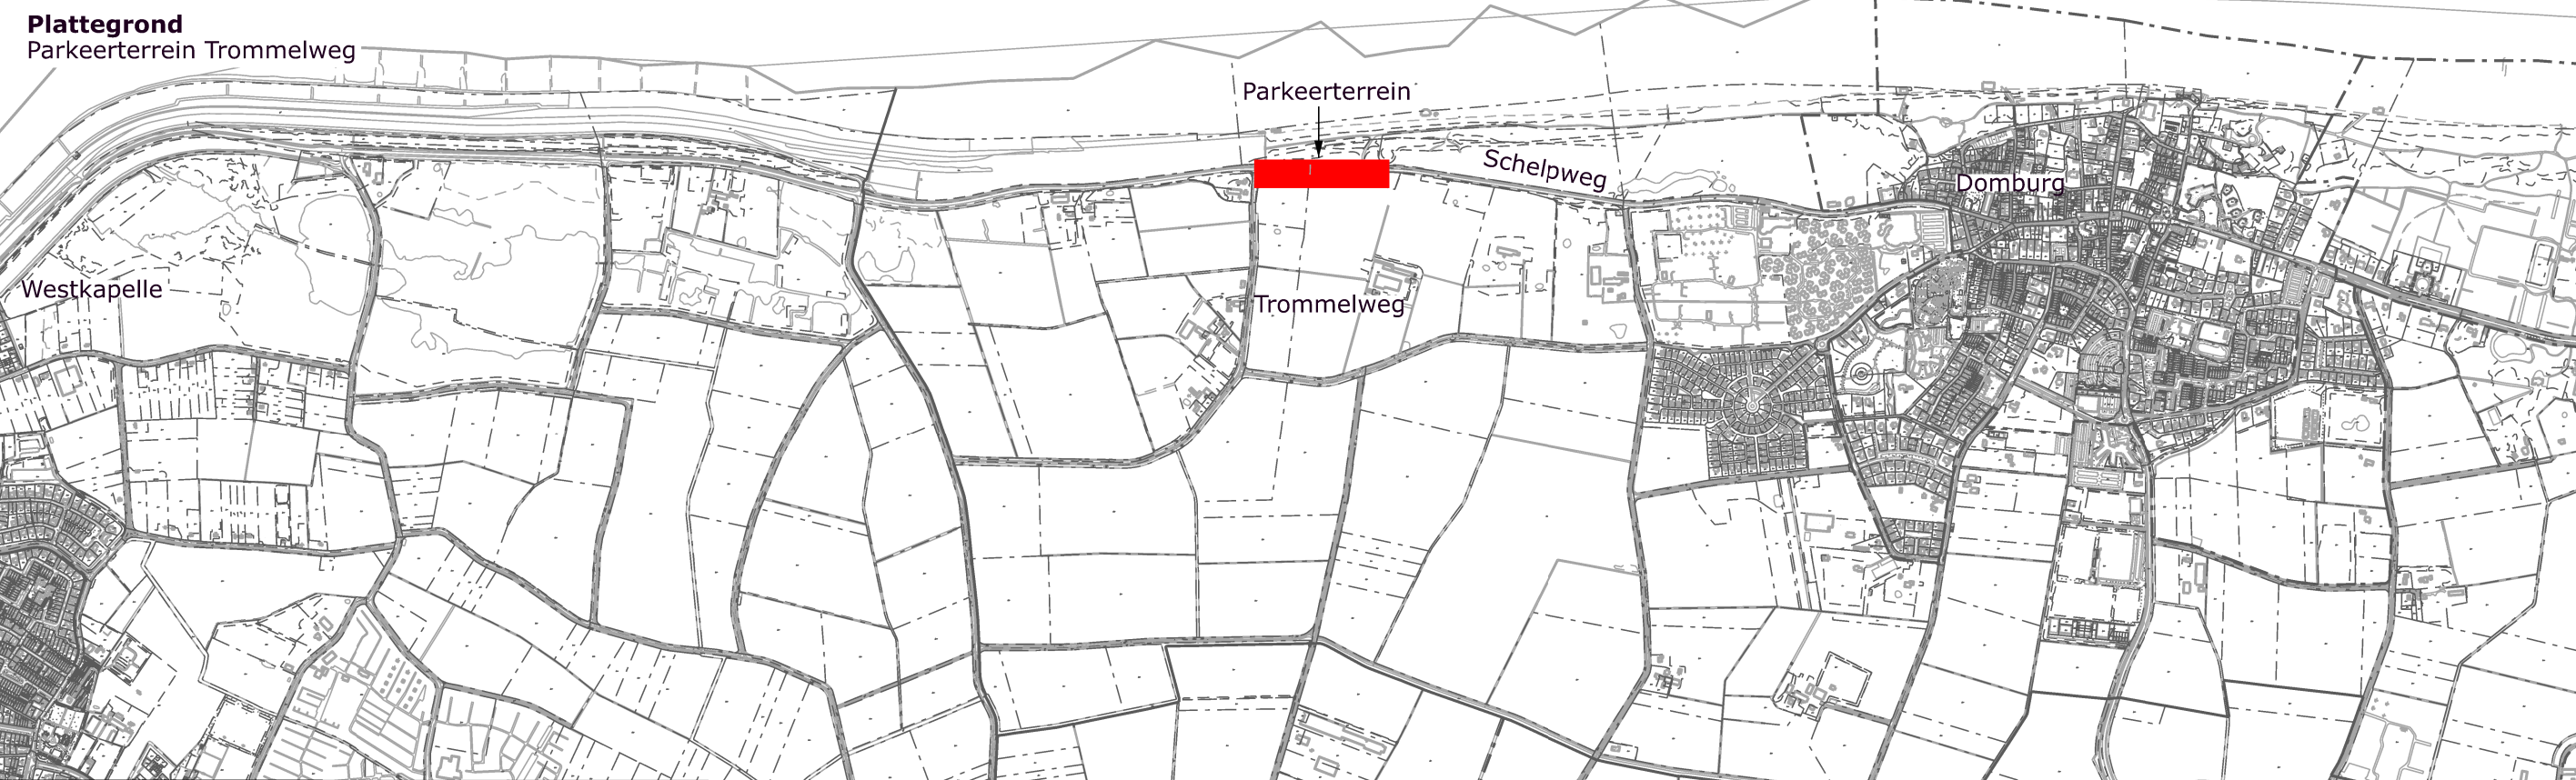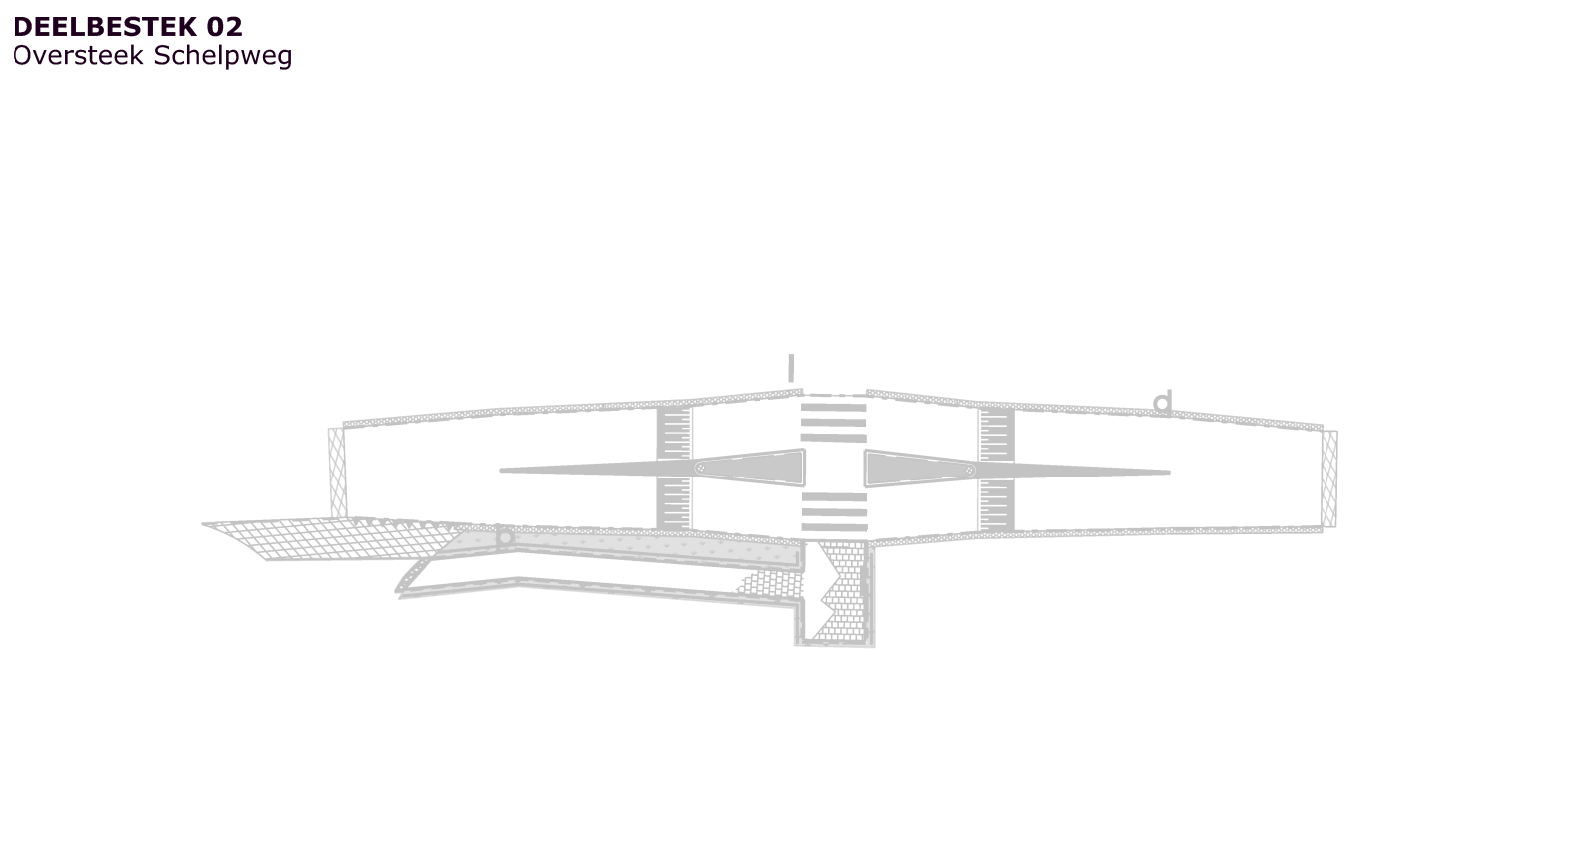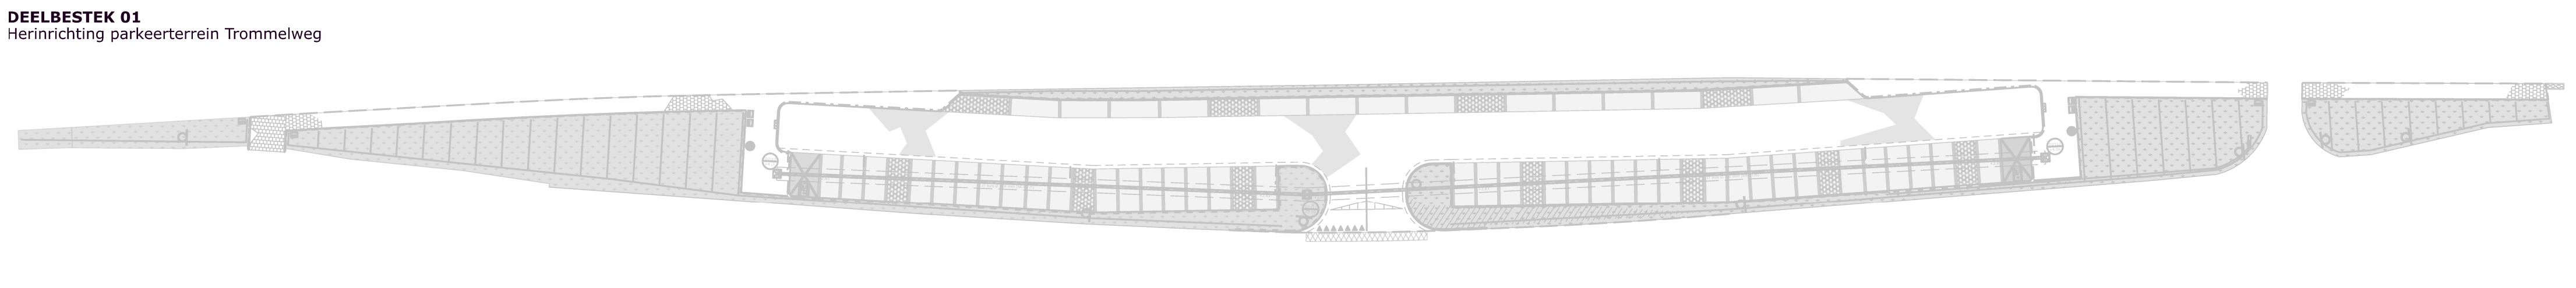

GEMEENTE		GEMEENTE VEERE	
		Postbus 1000 4397 ZV DOMBURG TEL : 0118.555444 FAX : 0118.555433	
AFD. OPENBARE RUIMTE			
onderwerp: Domburg Trommelweg Herinrichting parkeerterrein			
PROJECTNUMMER DBG 24003	omschrijving: Aanlegtekening		
DOEN NAAM DBG 24003-F2	BLAD NR 2/3	status :	
SCHAL 1:250	FORMAAT A0	naam getekend	naam getuigd