
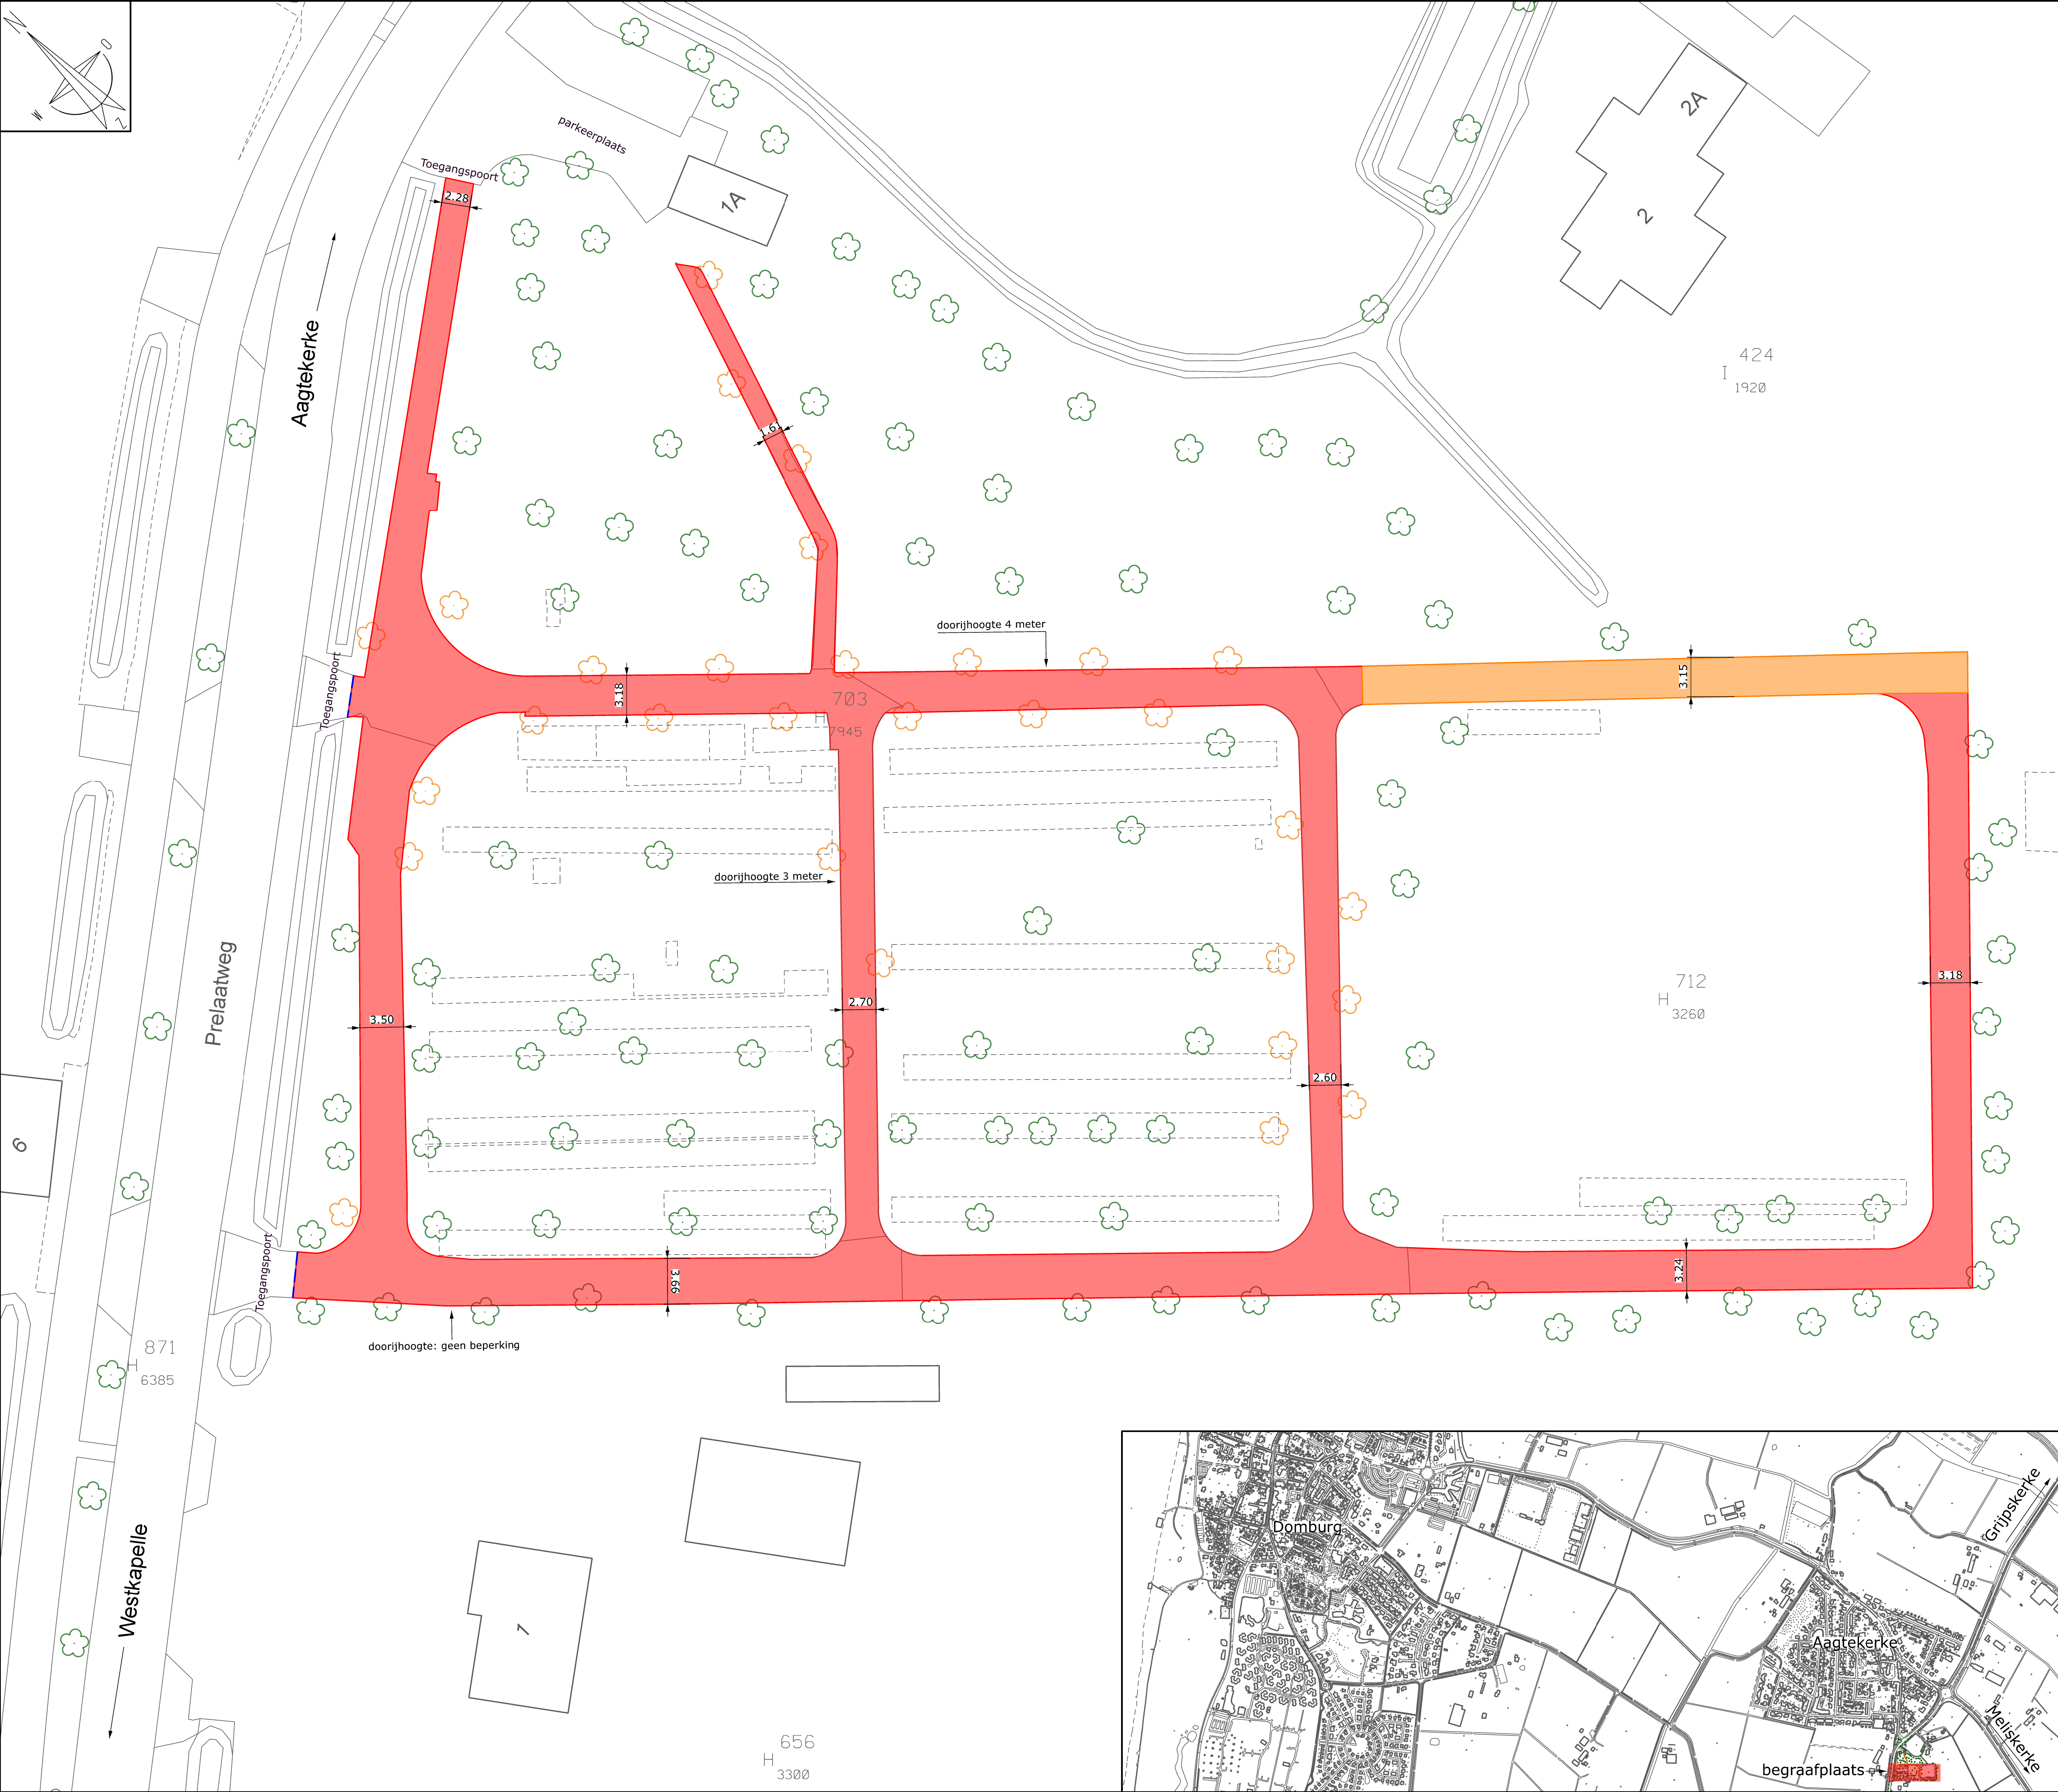


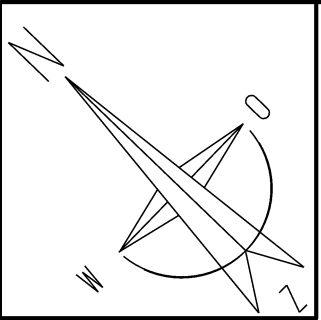

LEGENDA

Verwijderen 50 mm schelpen fundering handhaven

Verwijderen 50 mm schelpen Ontgraven fundering 200 mm + grond 200 mm

Bestaand asfalt zagen

Bestaande bomen voorzien van bescherming (Let op, boomwortels zorgvuldig ontgraven)

Bestaande bomen (Let op, boomwortels zorgvuldig ontgraven)

Bestaande graven

Bestaande situatie

0	Definitieve opbreektekening	S. vd Hoek	W.G.	20-11-2025
Versie	Omschrijving	Getekend	Gezien	Datum
GEMEENTE  VEERE		GEMEENTE VEERE AFDELING OPENBARE RUIMTE		
ONDERWERP:				
Verbeteren toegankelijkheid begraafplaats Aagtekerke				
OMSCHRIJVING:				
Opbreektekening				
STATUS:				
Definitief				
Projectnummer:	Tekeningnummer:	Tekenaar:	Datum:	Formaat:
ALG 24018	ALG 24018AGT-T1	S. van den Hoek	20-11-2025	A1
Schaal:	1:250			