
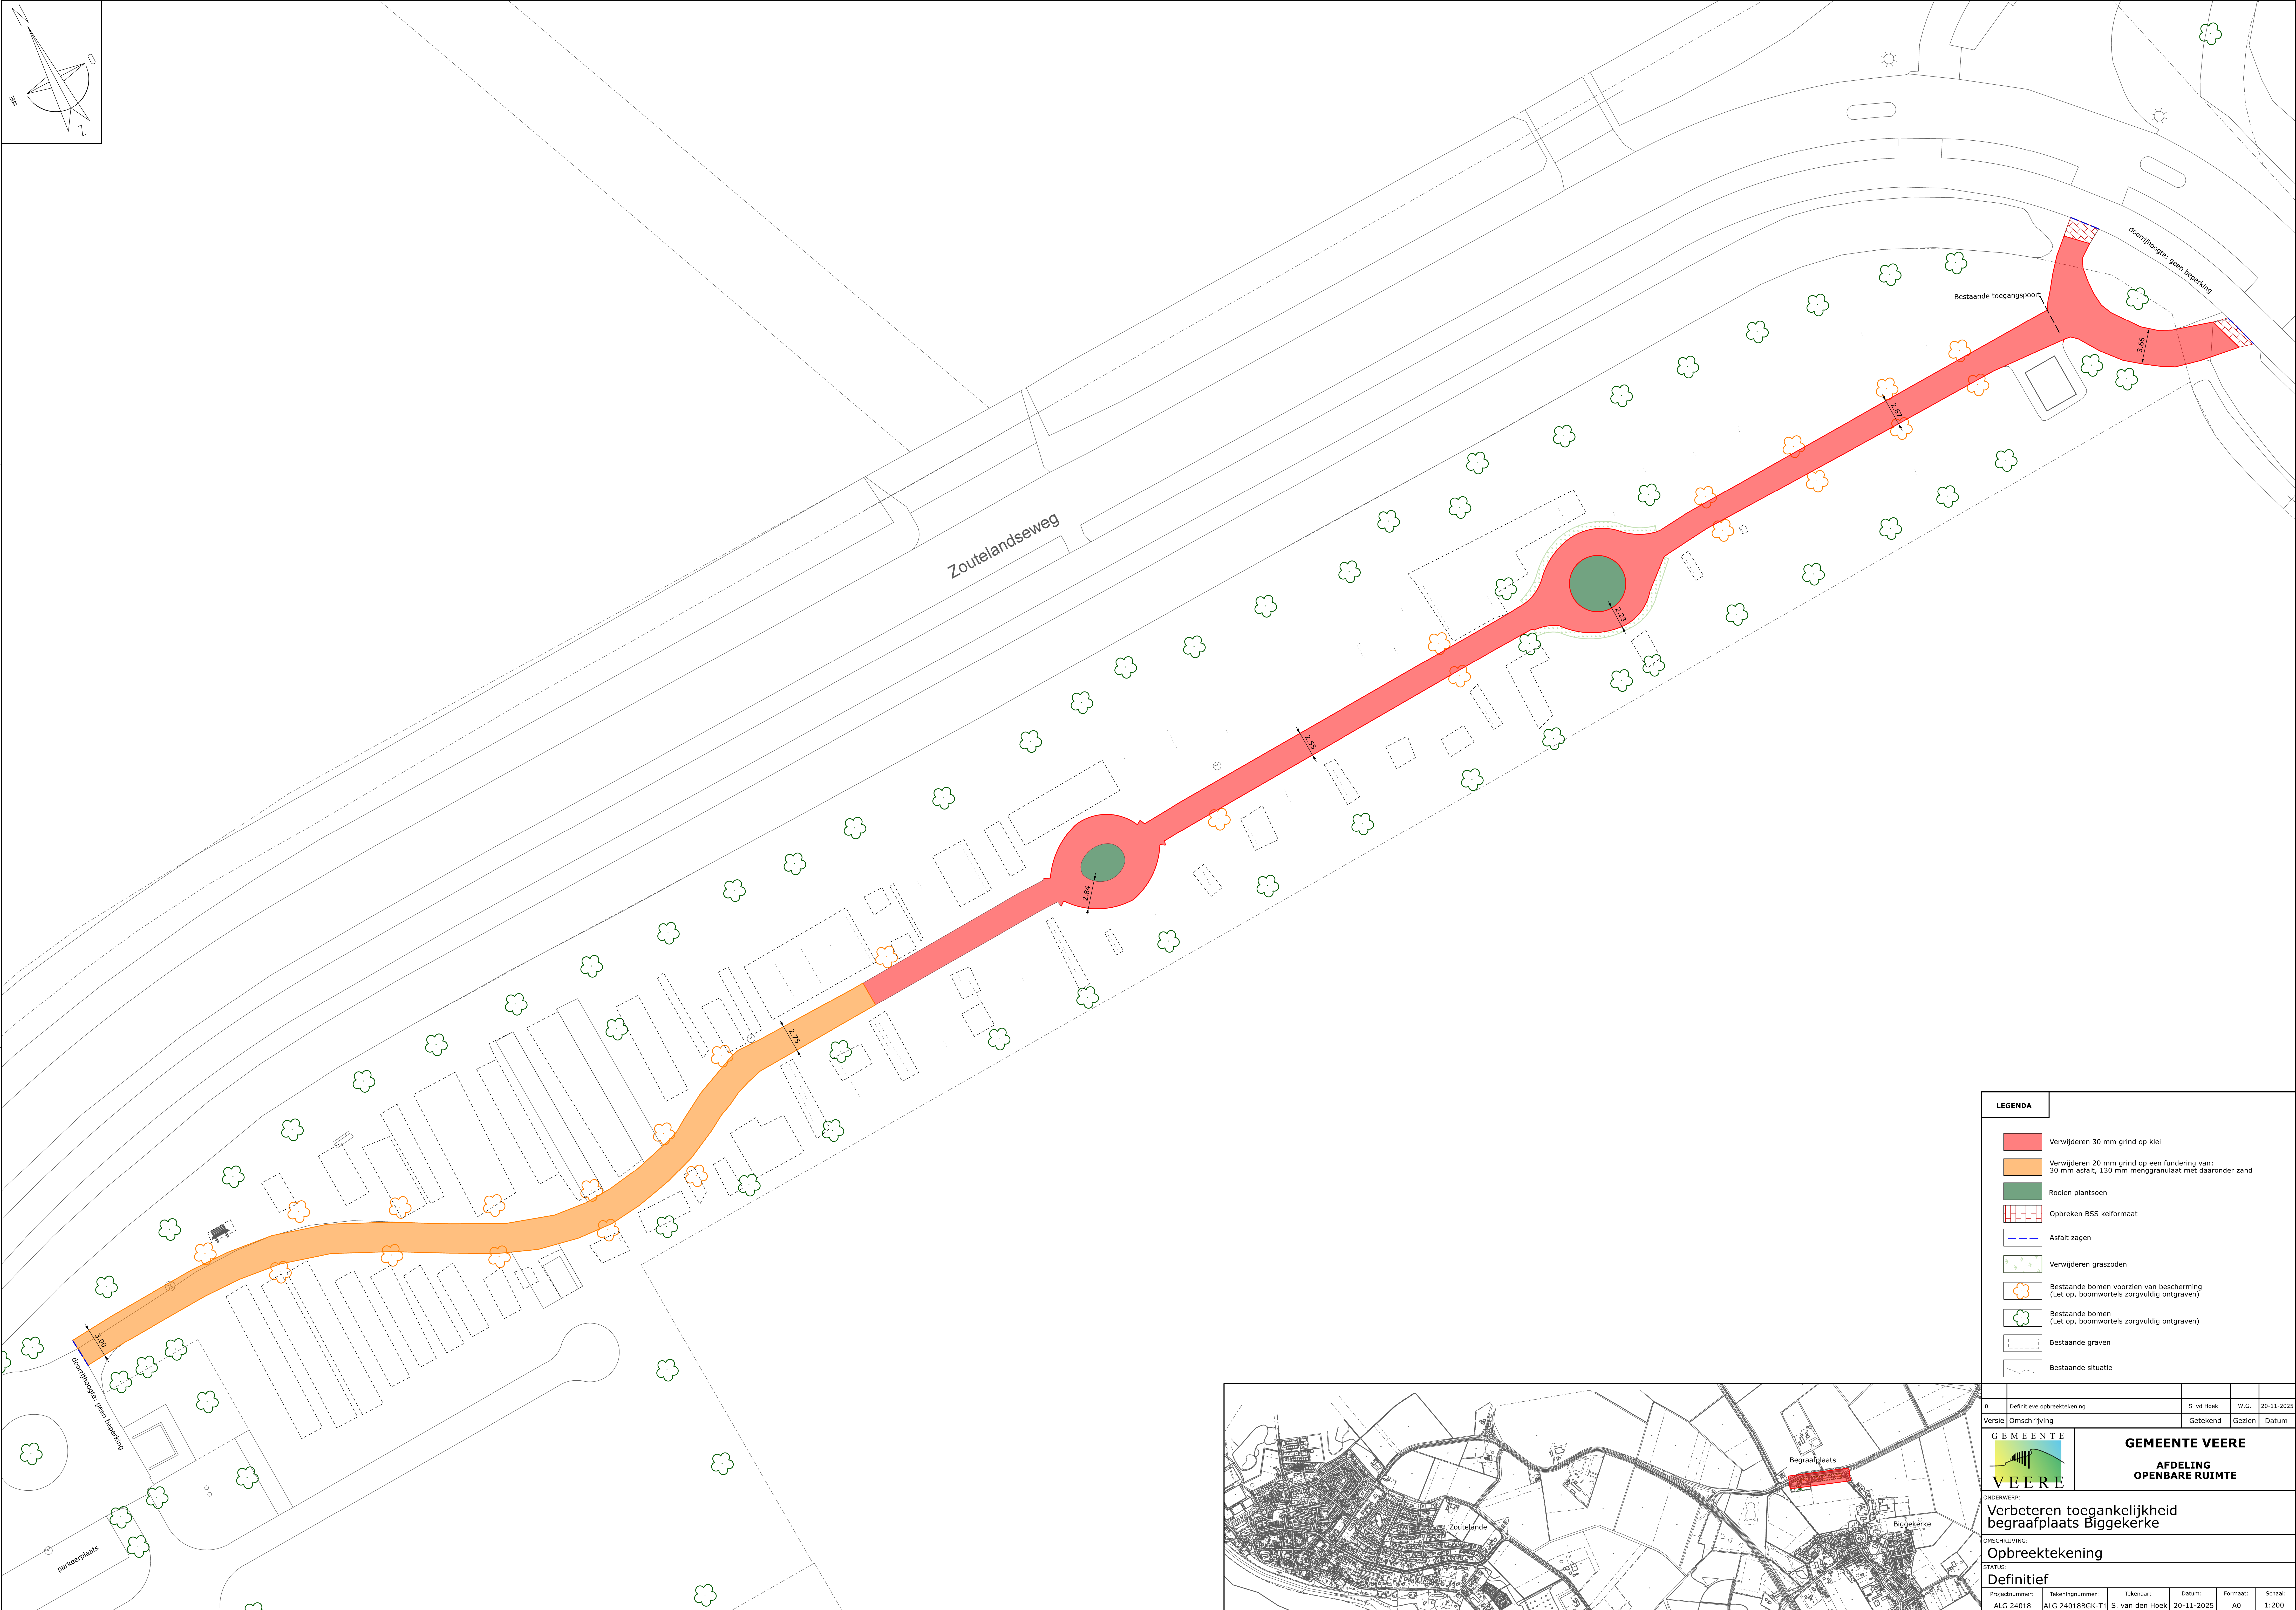


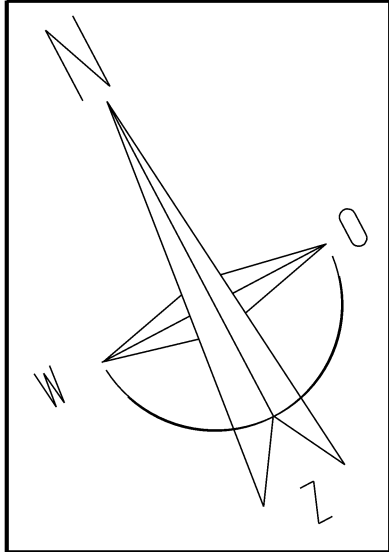

LEGENDA

Verwijderen 30 mm grind op klei

Verwijderen 20 mm grind op een fundering van:
30 mm asfalt, 130 mm menggranulaat met daaronder zand

Rooien plantsoen

Opbreken BSS keiformaat

Asfalt zagen

Verwijderen graszoden

Bestaande bomen voorzien van bescherming
(Let op, boomwortels zorgvuldig ontgraven)

Bestaande bomen
(Let op, boomwortels zorgvuldig ontgraven)

Bestaande graven

Bestaande situatie

0	Definitieve opbreketekening	S. vd Hoek	W.G.	20-11-2025
Versie	Omschrijving	Getekend	Gezien	Datum
GEMEENTE VEERE GEMEENTE VEERE AFDELING OPENBARE RUIMTE				
ONDERWERP: Verbeteren toegankelijkheid begraafplaats Biggekerke				
OMSCHRIJVING: Opbreketekening				
STATUS: Definitief				
Projectnummer: ALG 24018	Tekeningnummer: ALG 24018BGK-T1	Tekenaar: S. van den Hoek	Datum: 20-11-2025	Schaal: 1:200

