
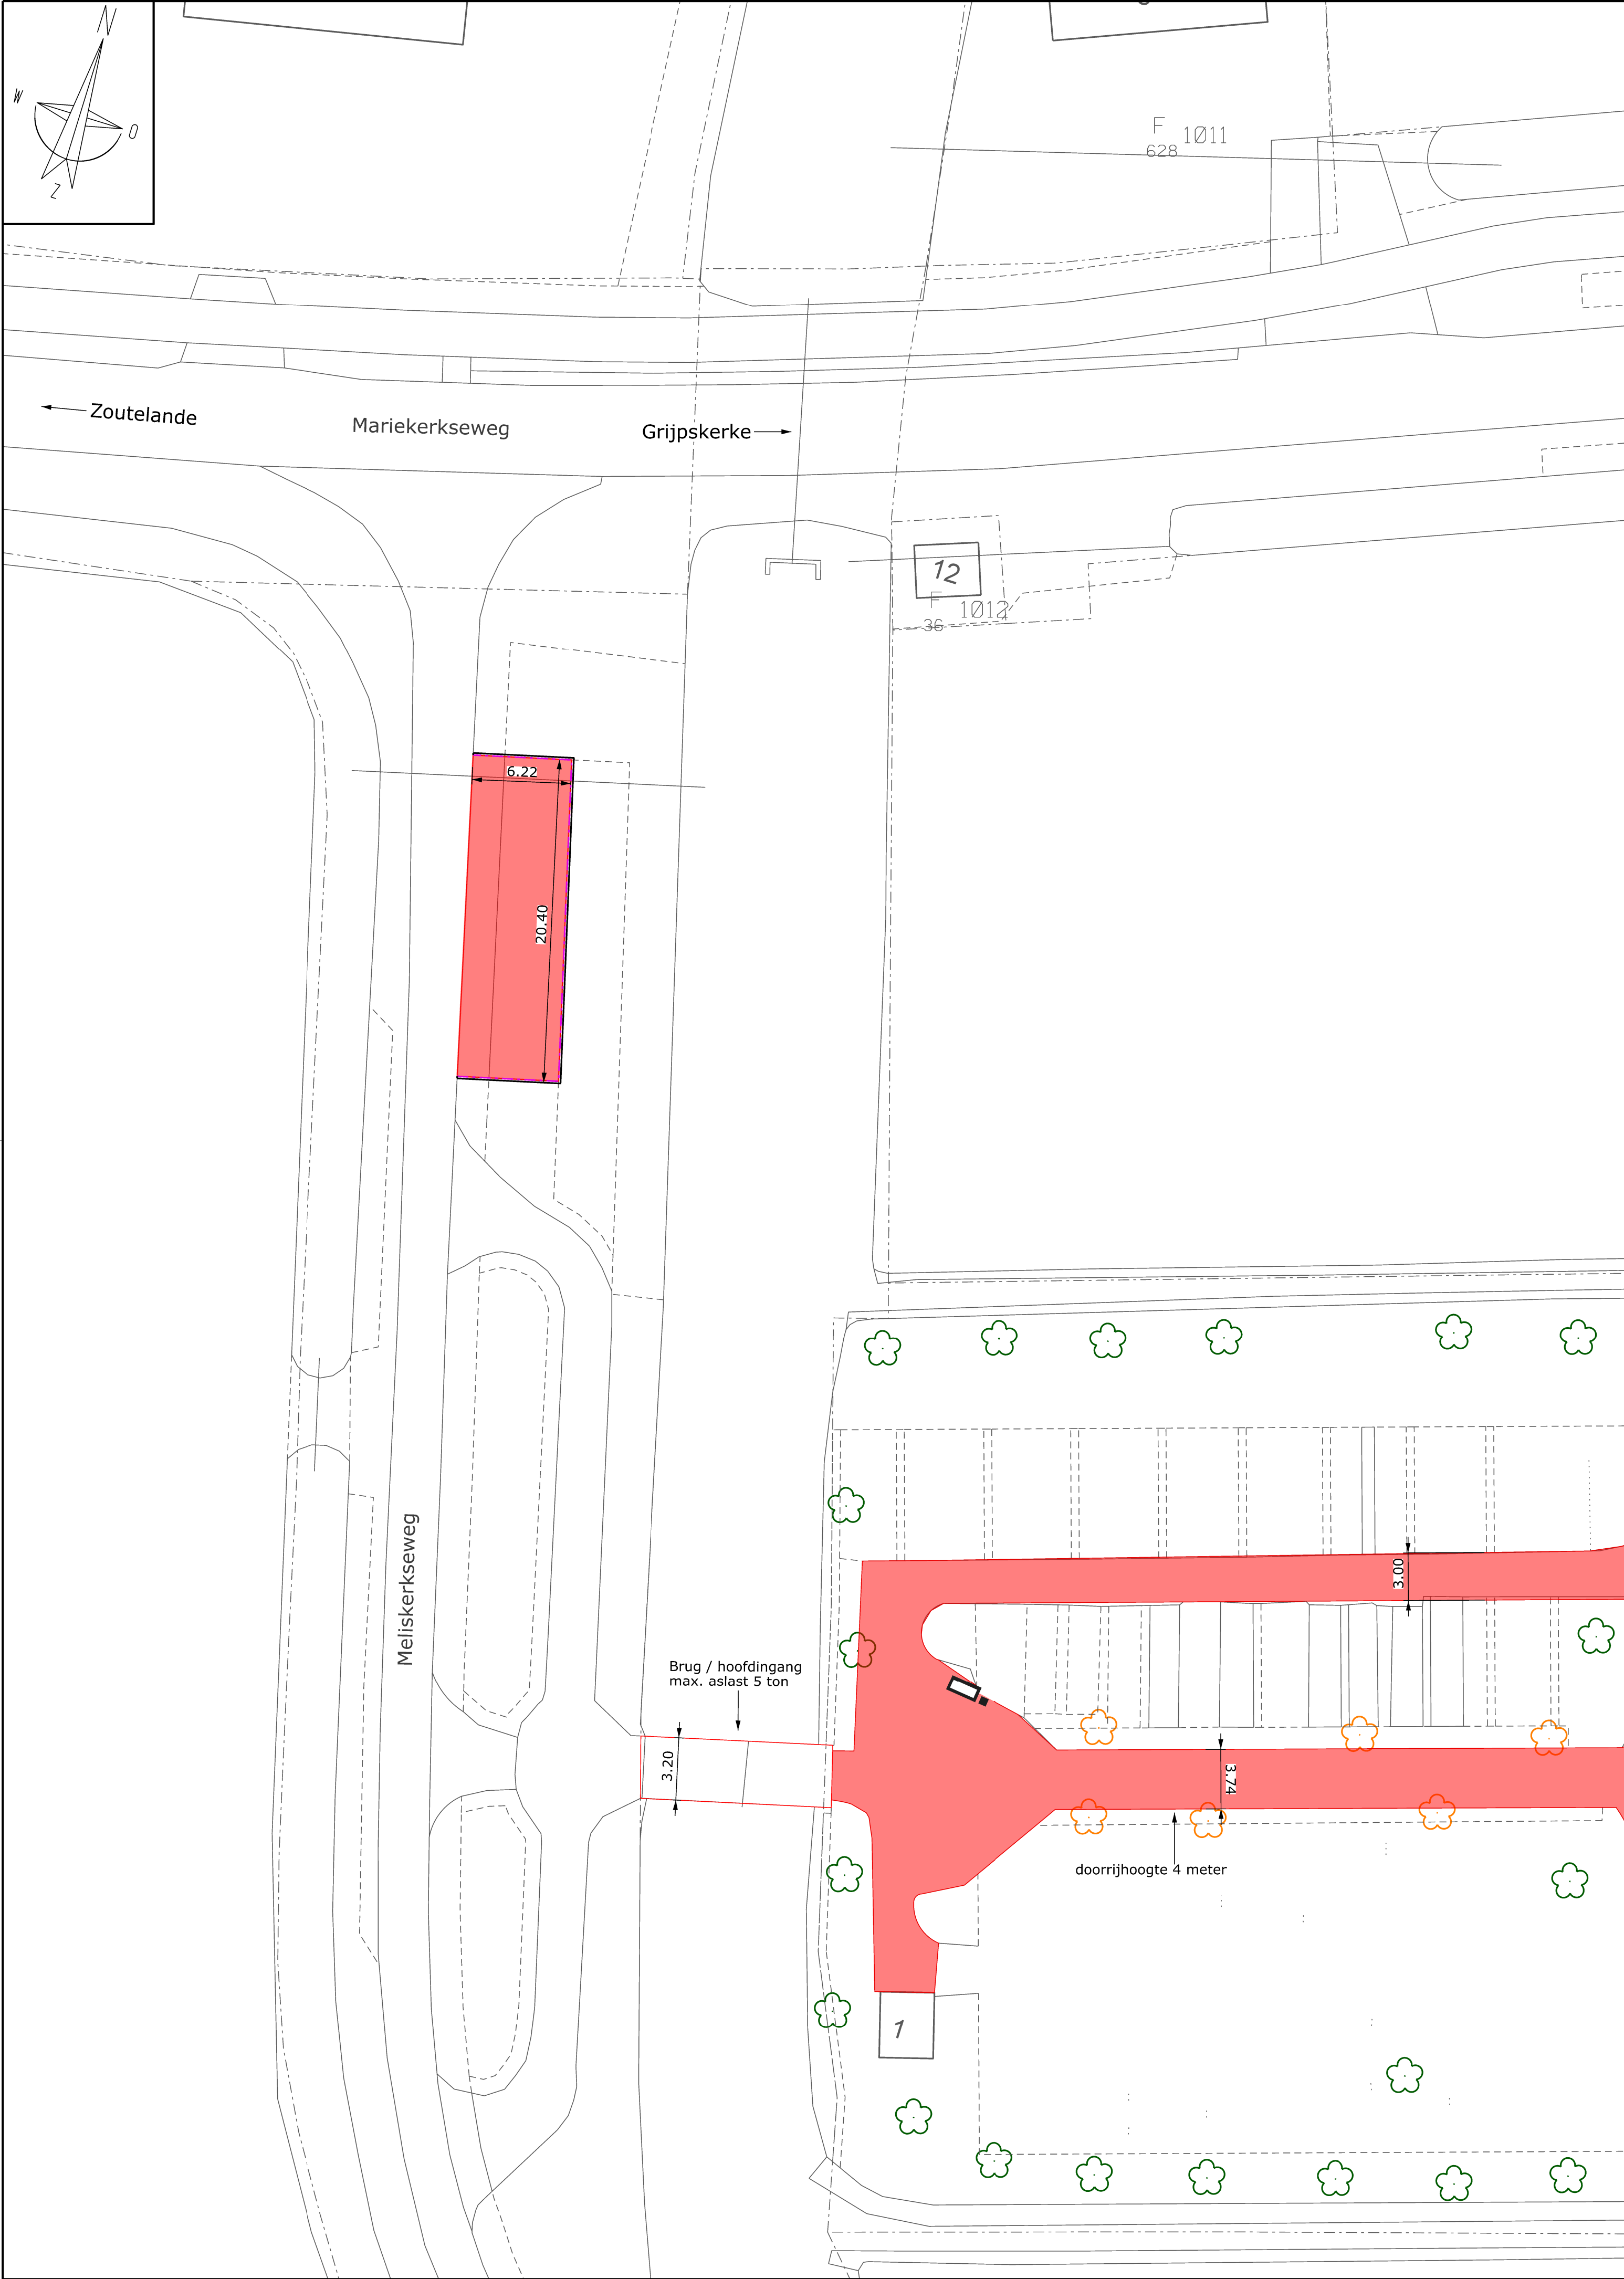


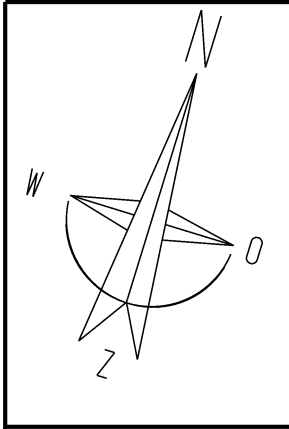

0	Definitieve opbreektekening	S. vd Hoek	W.G.	20-11-2025
Versie	Omschrijving	Getekend	Gezien	Datum

GEMEENTE
VEERE

GEMEENTE VEERE

**AFDELING
OPENBARE RUIMTE**

ONDERWERP:
**Verbeteren toegankelijkheid
begraafplaats Meliskerke**

OMSCHRIJVING:
Opbreektekening

STATUS:
Definitief

Projectnummer:	Tekeningnummer:	Tekenaar:	Datum:	Formaat:	Schaal:
ALG 24018	ALG 24018MLK-T1	S. van den Hoek	20-11-2025	A1	1:250

LEGENDA

- Verwijderen 50 mm grind fundering handhaven
- Verwijderen zitbank en afvalbak (hergebruik)
- Opbreken trottoirband 130x150x250
- Uitgraven t.b.v. verbreden rijbaan
- Bestaande bomen voorzien van bescherming (Let op, boomwortels zorgvuldig ontgraven)
- Bestaande bomen (Let op, boomwortels zorgvuldig ontgraven)
- Bestaande graven
- Bestaande situatie