
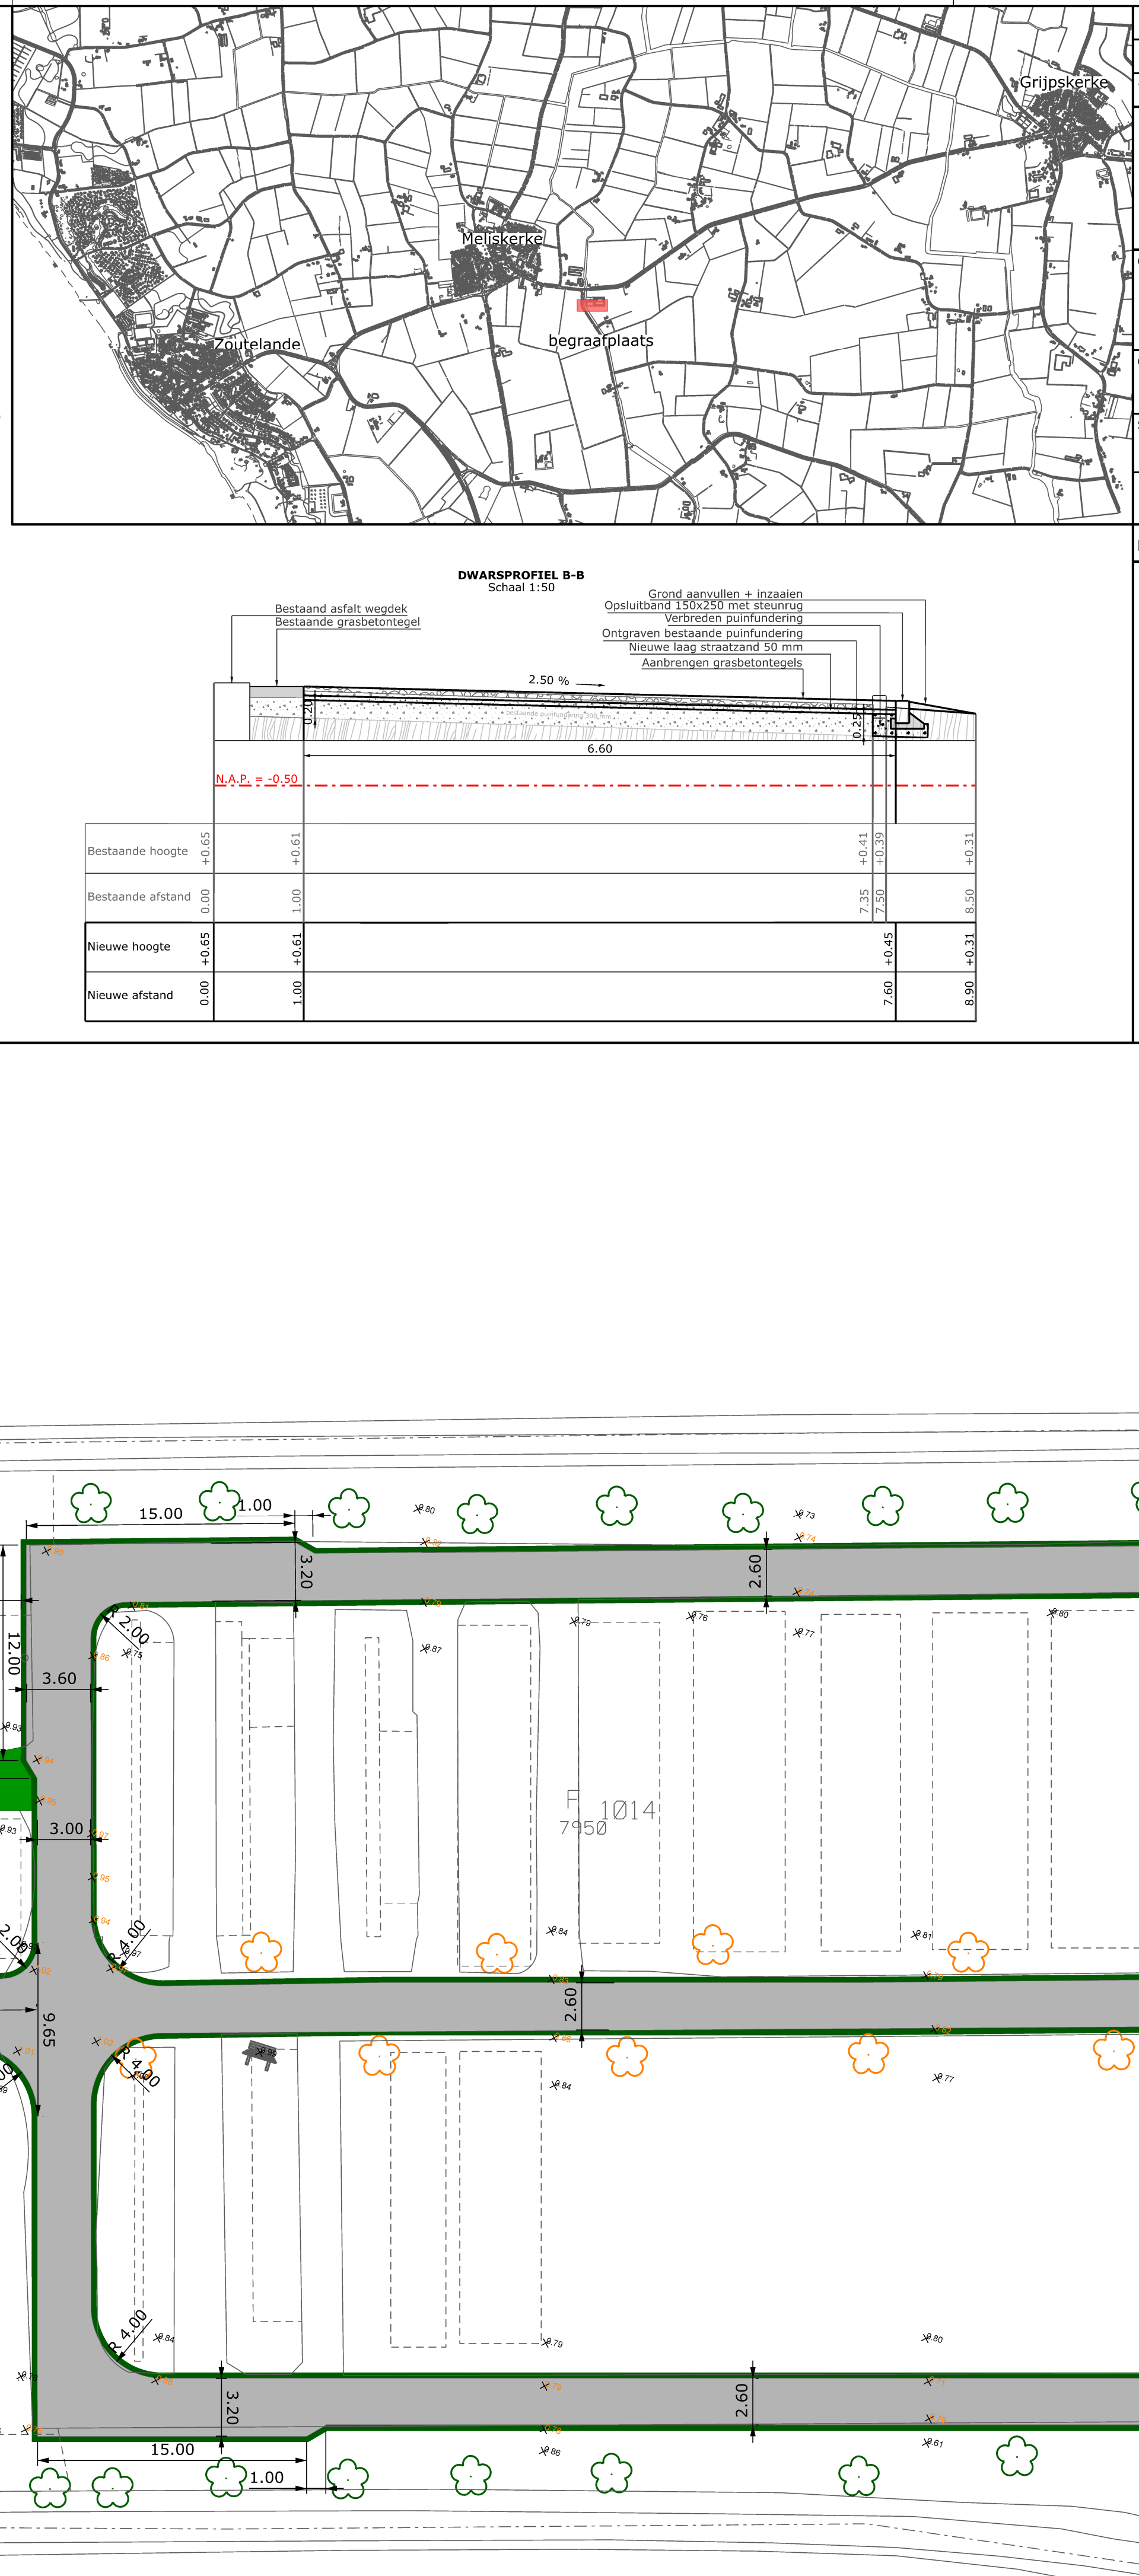


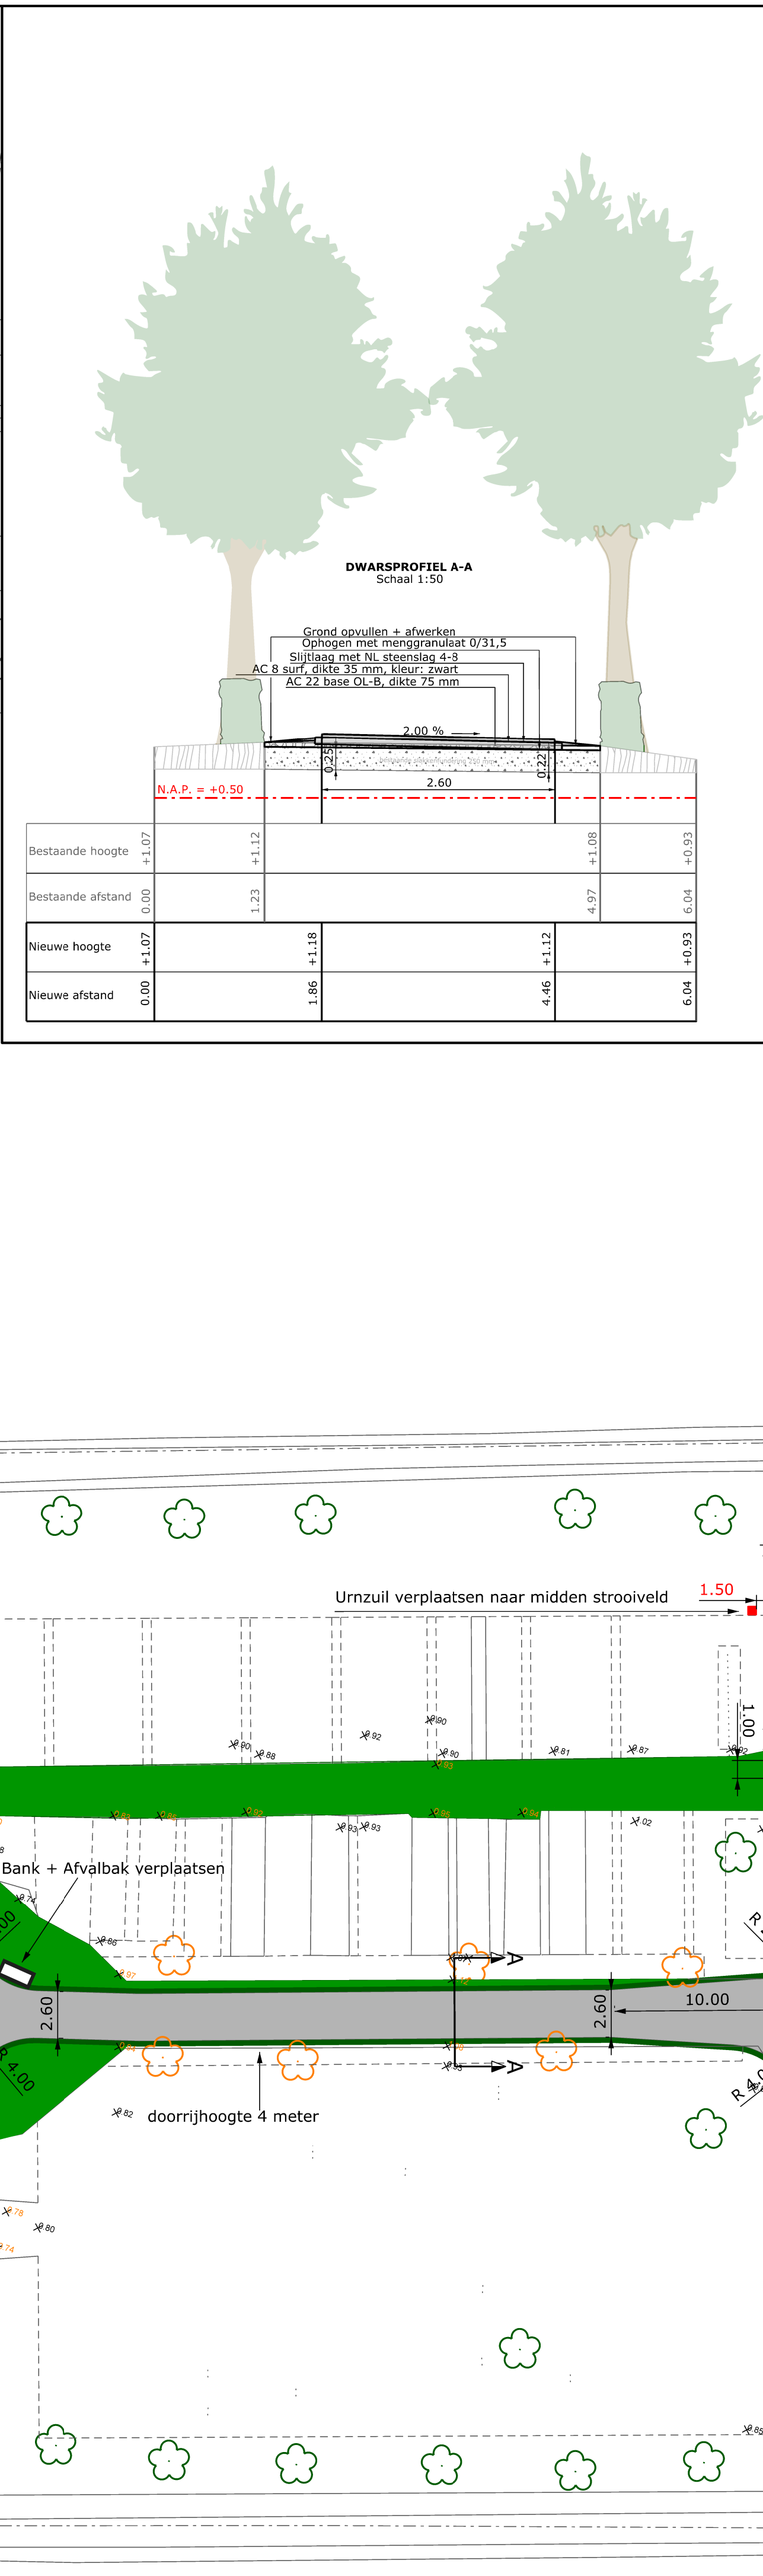

0	Definitieve aanlegtekening	S. vd Hoek	W.G.	20-11-2025	
Versie	Omschrijving	Getekend	Gezien	Datum	
GEMEENTE  VEERE GEMEENTE VEERE AFDELING OPENBARE RUIMTE					
ONDERWERP:					
Verbeteren toegankelijkheid begraafplaats Meliskerke					
OMSCHRIJVING:					
Aanlegtekening					
STATUS:					
Definitief					
Projectnummer:	Tekeningnummer:	Tekenaar:	Datum:	Formaat:	Schaal:
ALG 24018	ALG 24018MLK-T2	S. van den Hoek	20-11-2025	A1	1:250
LEGENDA					
Aanbrengen asfalt Opvullen grond + inzaaien gras tussen pad en monument Aanbrengen grond + inzaaien Opsluitband 150x250x100 Aanbrengen grasbetontegels Herstraten bestaande verharding Bestaande bomen voorzien van bescherming (Let op, boomwortels zorgvuldig ontgraven) Bestaande bomen (Let op, boomwortels zorgvuldig ontgraven) Bestaande graven Bestaande situatie					