
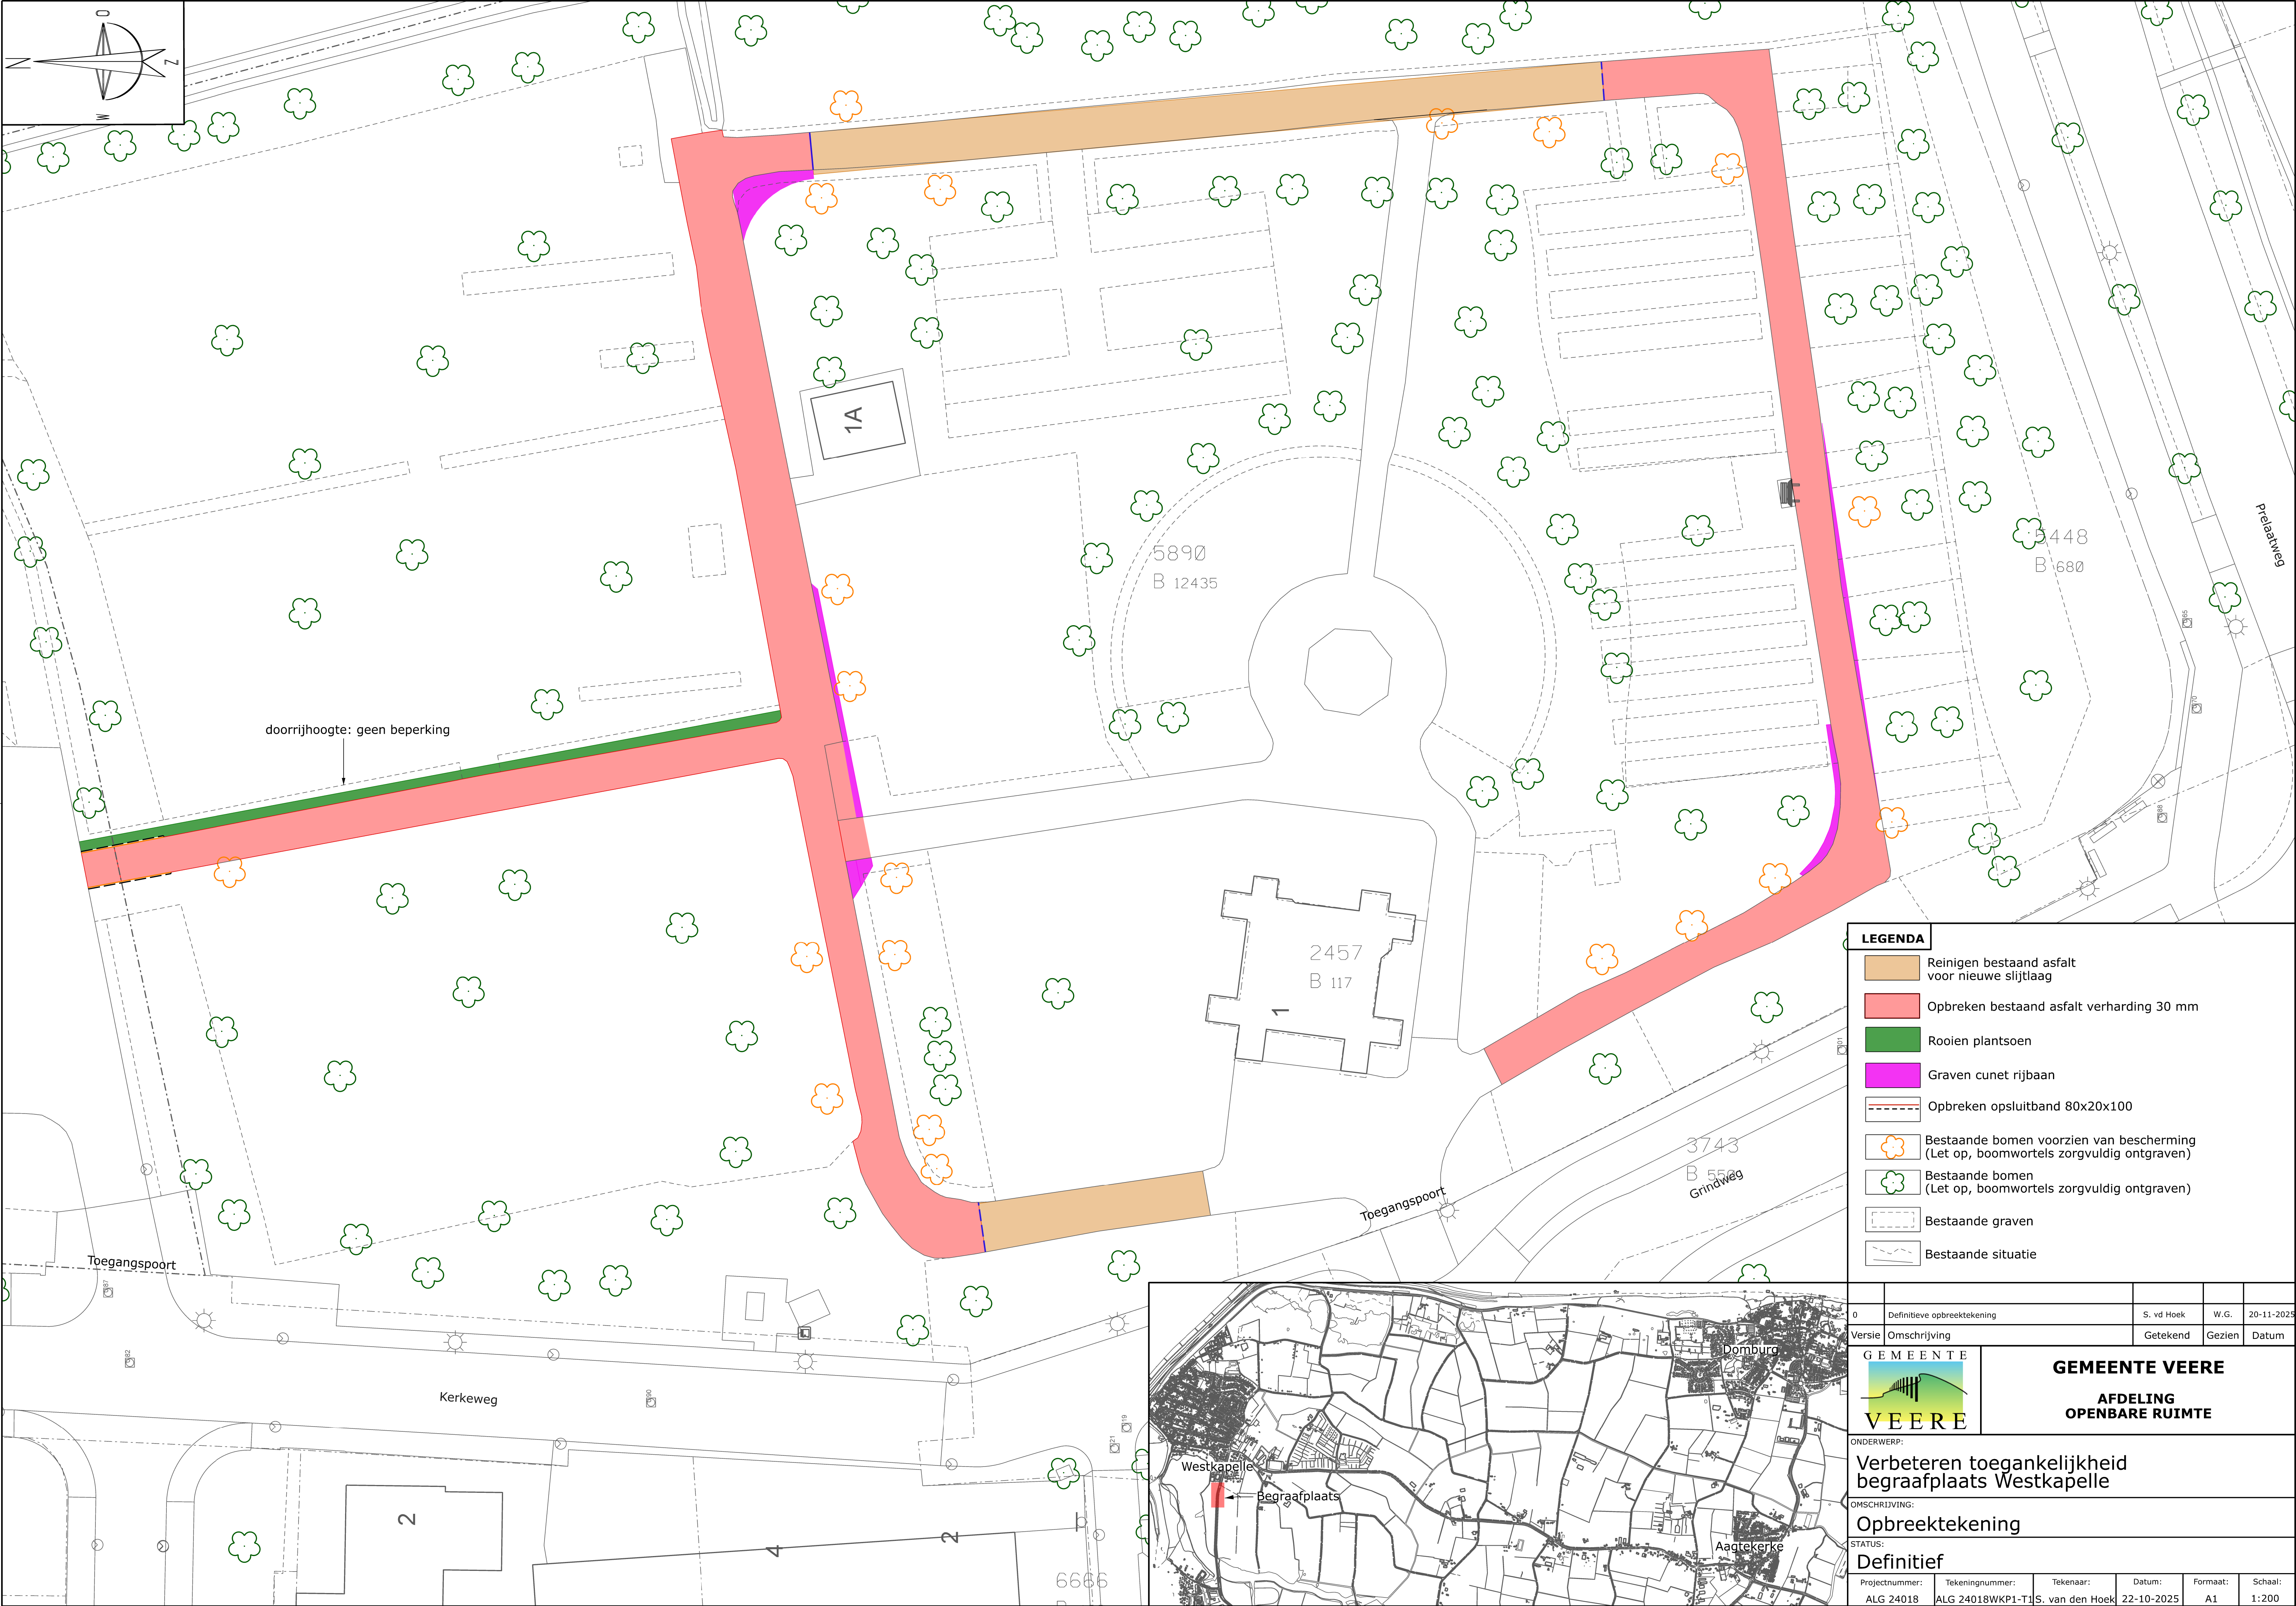


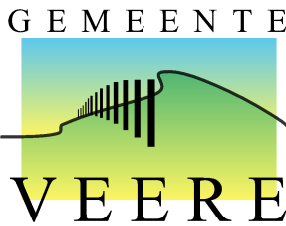

LEGENDA

- Reinigen bestaand asfalt voor nieuwe slijtlaag
- Opbreken bestaand asfalt verharding 30 mm
- Rooien plantsoen
- Graven cunet rijbaan
- Opbreken opsluitband 80x20x100
- Bestaande bomen voorzien van bescherming (Let op, boomwortels zorgvuldig ontgraven)
- Bestaande bomen (Let op, boomwortels zorgvuldig ontgraven)
- Bestaande graven
- Bestaande situatie

0	Definitieve opbreektekening	S. vd Hoek	W.G.	20-11-2025
Versie	Omschrijving	Getekend	Gezien	Datum
 GEMEENTE VEERE		AFDELING OPENBARE RUIMTE		
ONDERWERP: Verbeteren toegankelijkheid begraafplaats Westkapelle				
OMSCHRIJVING: Opbreektekening				
STATUS: Definitief				
Projectnummer: ALG 24018	Tekeningnummer: ALG 24018WKP1-T1	Tekenaar: S. van den Hoek	Datum: 22-10-2025	Schaal: 1:200